




Km: 0+000

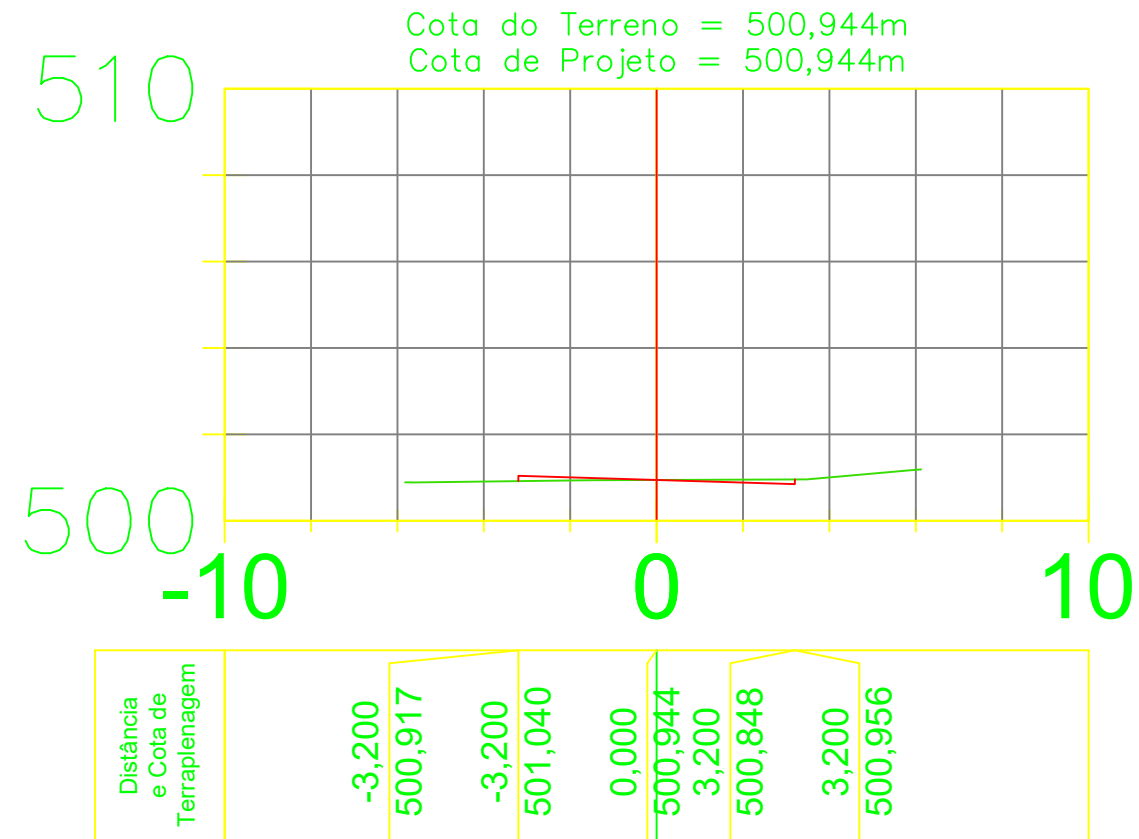


Km: 0+080

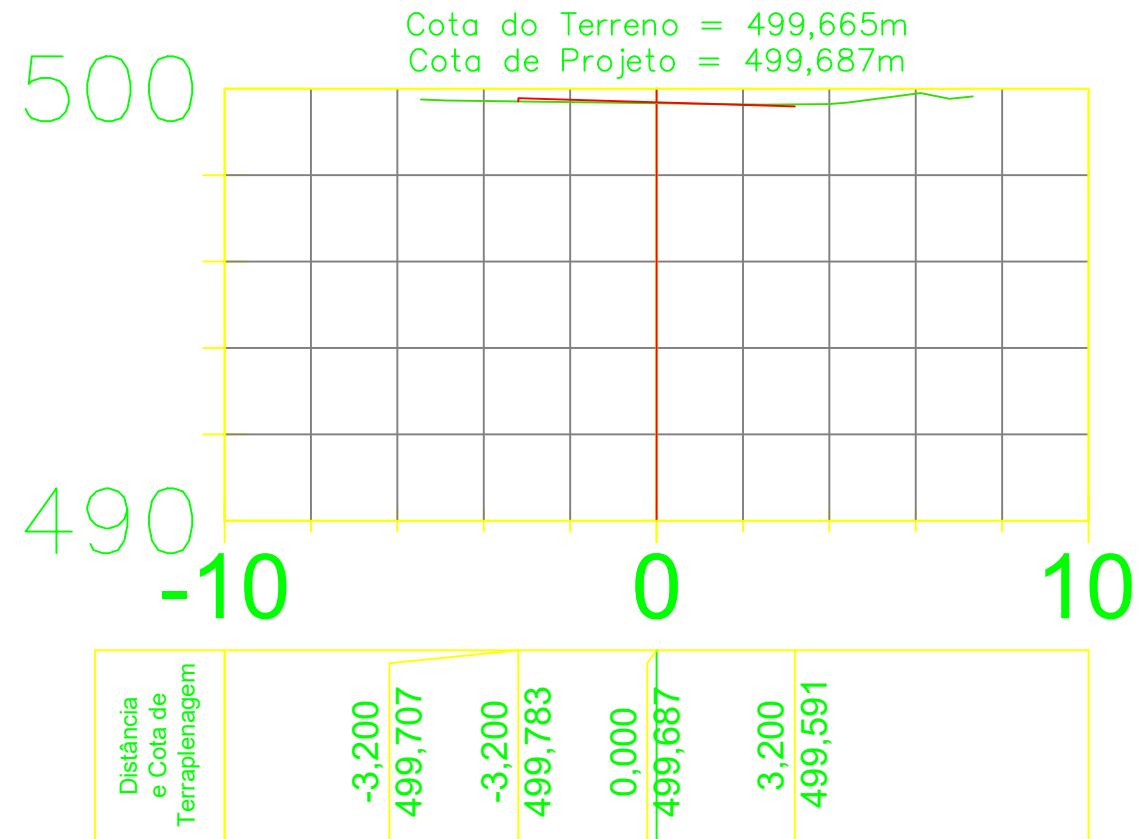


Km: 0+020

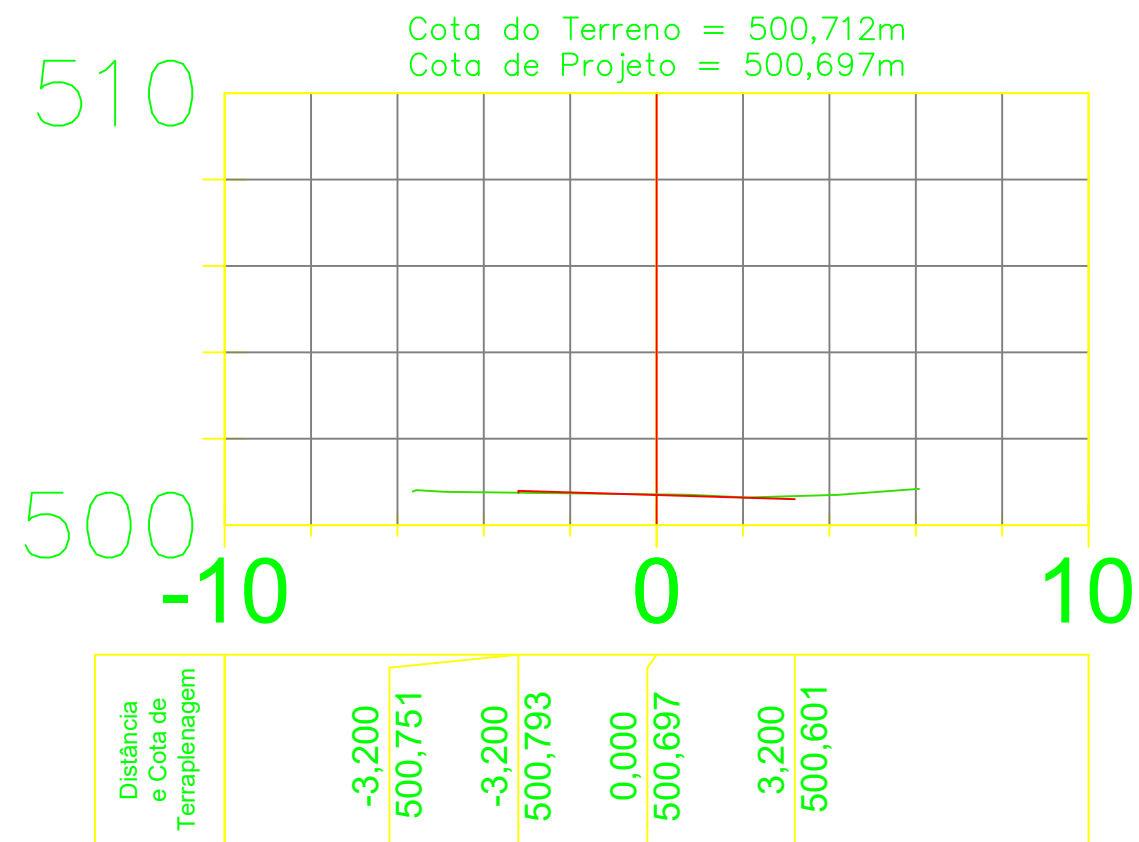


Km: 0+100

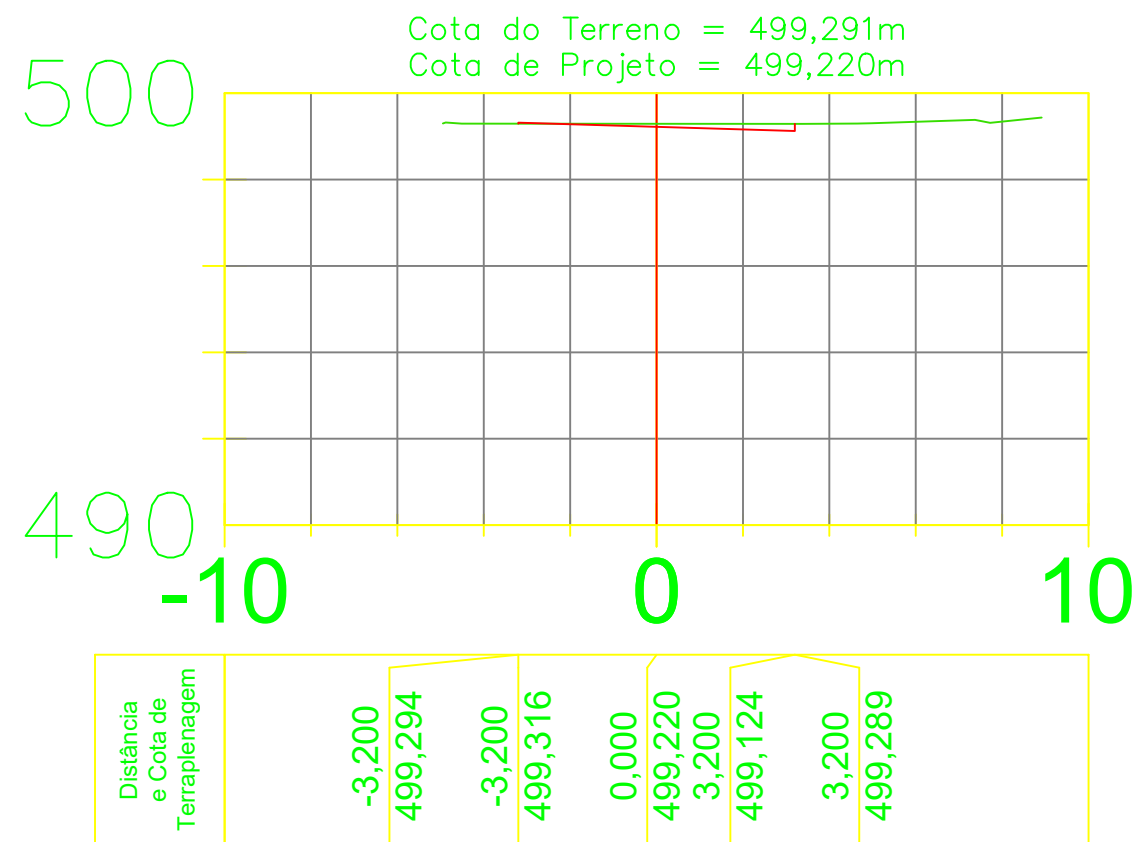



Km: 0+040

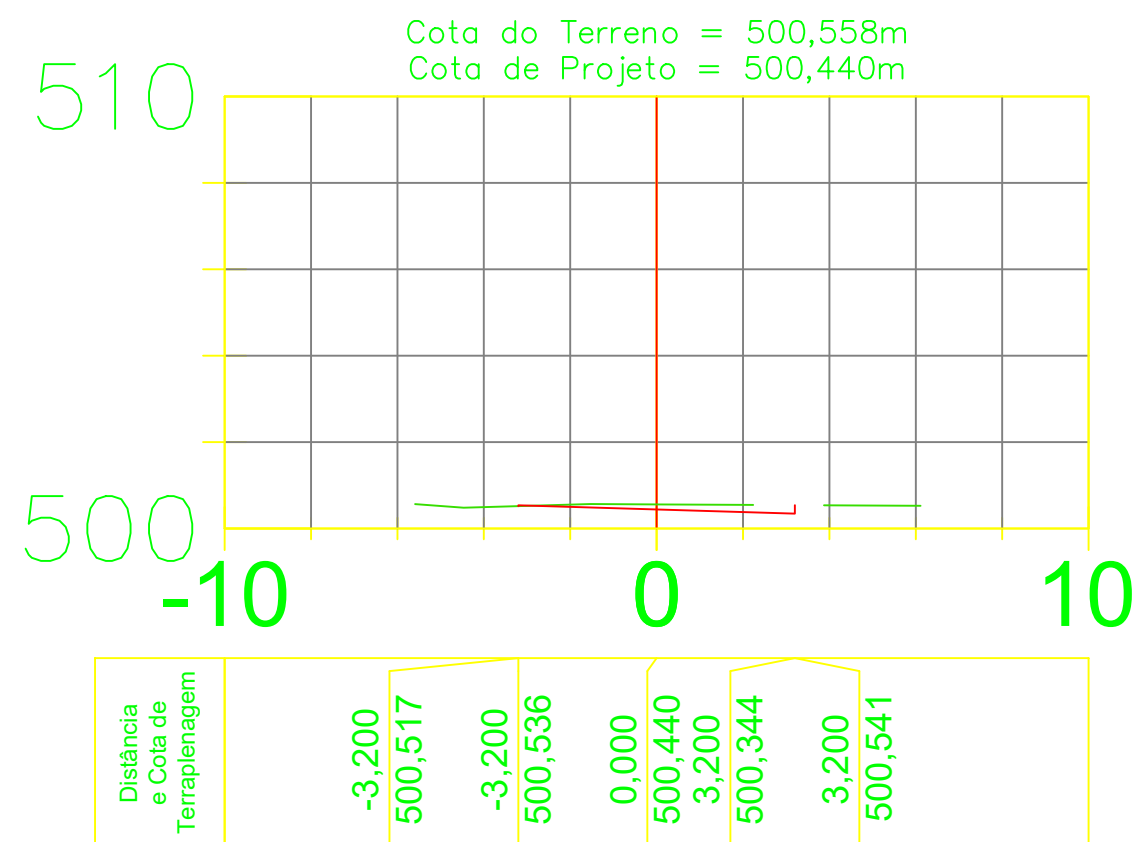

Km: 0+104,683

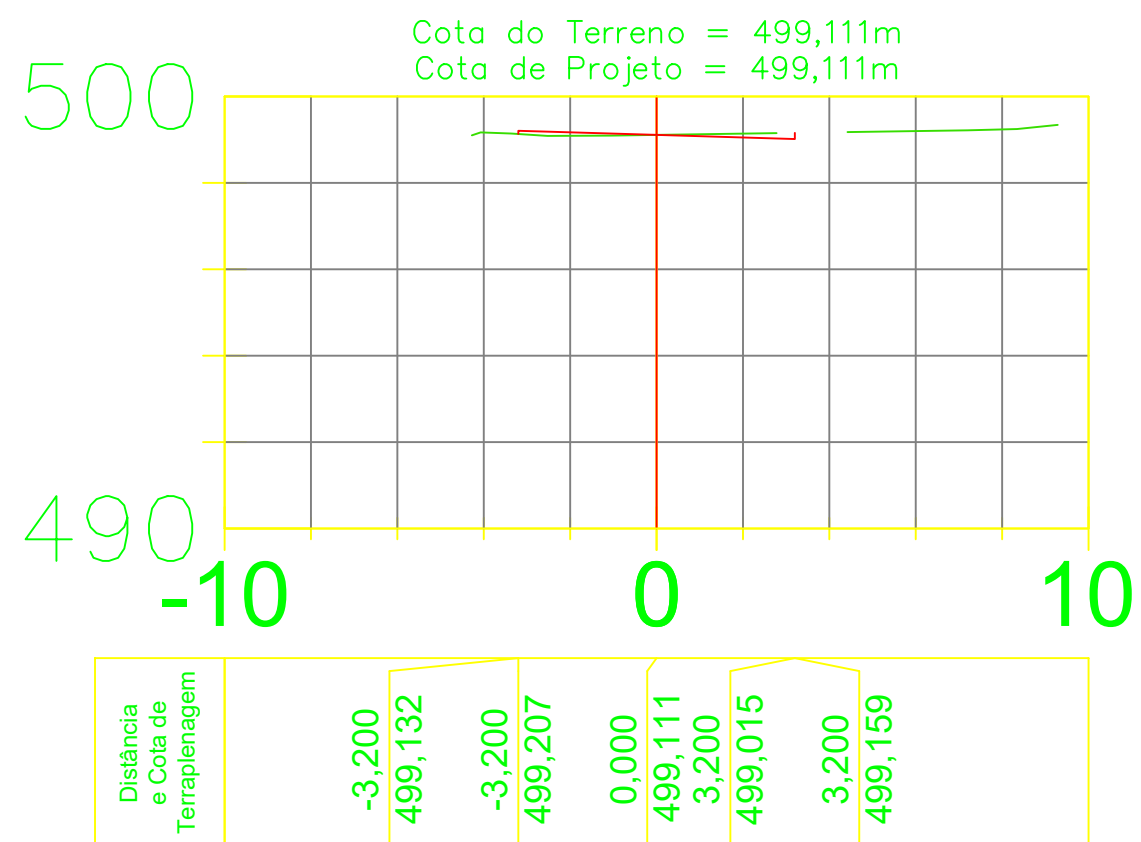

Km: 0+060

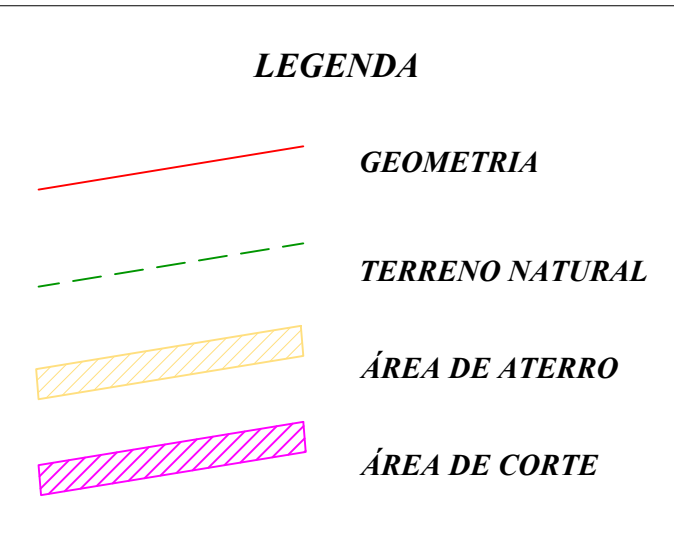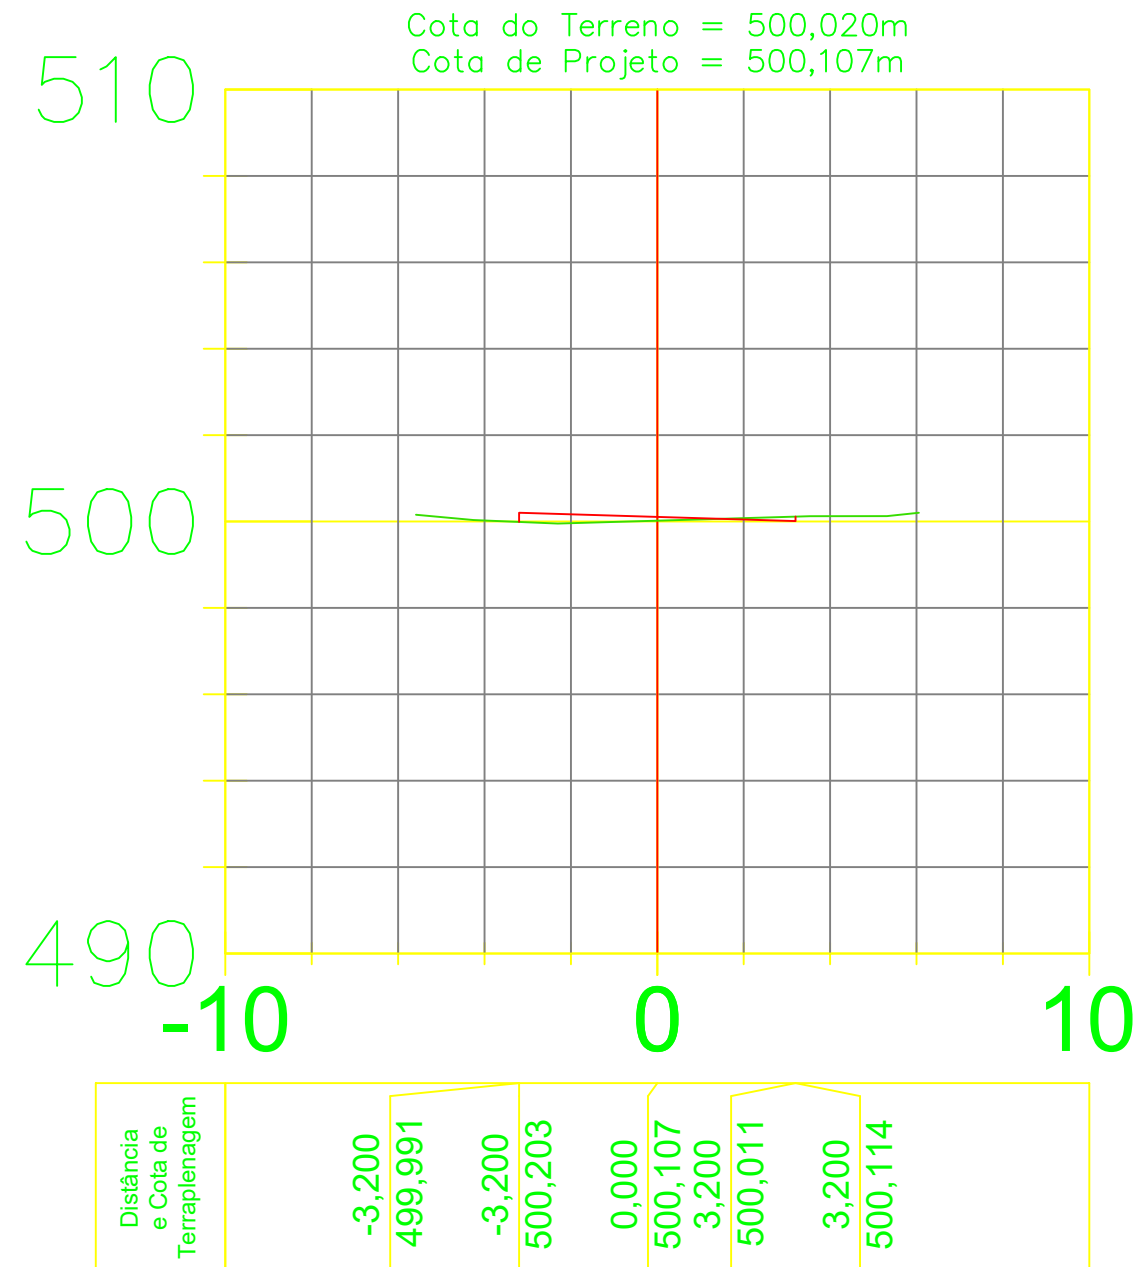

15

PERFIS TRANSVERSAIS DAS SEÇÕES - RUA JUDITH ZANINI

ESCALA: 1/175

COORDENADAS GEOMÉTRICAS:
P3 - 16°22'28.7"S 49°18'50.7"O
P4 - 16°22'15.1"S 49°18'39.2"O



APROVADO
PREFEITURA MUN. NOVA VENEZA
Secretaria de Obras
4/11/2023
Gilberto Candido Junior
Engenheiro Civil
CREA: 1018140271-D/GO
Prefeitura Municipal de
Nova Veneza de Goiás

PROJETO:

PROJETO DE TERRAPLENAGEM
PAVIMENTAÇÃO ASFÁLTICA DE VIAS DO MUNICÍPIO
DE NOVA VENEZA -GO

OBRA:

Pavimentação de Vias

DADOS ADICIONAIS:

NÚMERO DA ART DO PROJETO:
NÚMERO DO CONVÊNIO DO PROJETO: 945191/2023
NÚMERO DO CONTRATO DE REPASSE: 1087918-72/2023

DADOS DA OBRA

PROPRIETÁRIO
PREFEITURA MUNICIPAL DE NOVA VENEZA

ENDEREÇO
DIVERSAS VIAS DO BAIRRO RESIDENCIAL FRATELLI DI VENEZIA , NOVA
VENEZA - GO, 75470-000

CONTEÚDO DESTA PRANCHA:

Perfis Transversais das Seções;
Legendas.

ASSINATURAS:

PROPRIETÁRIO:
PREFEITURA MUNICIPAL DE NOVA VENEZA
AUTOR DO PROJETO:
DENISE MOREIRA CARDOSO CREA: 1015803520

PRANCHA:

5/5

DATA:

Agosto/2024

ESCALA:

Indicada