


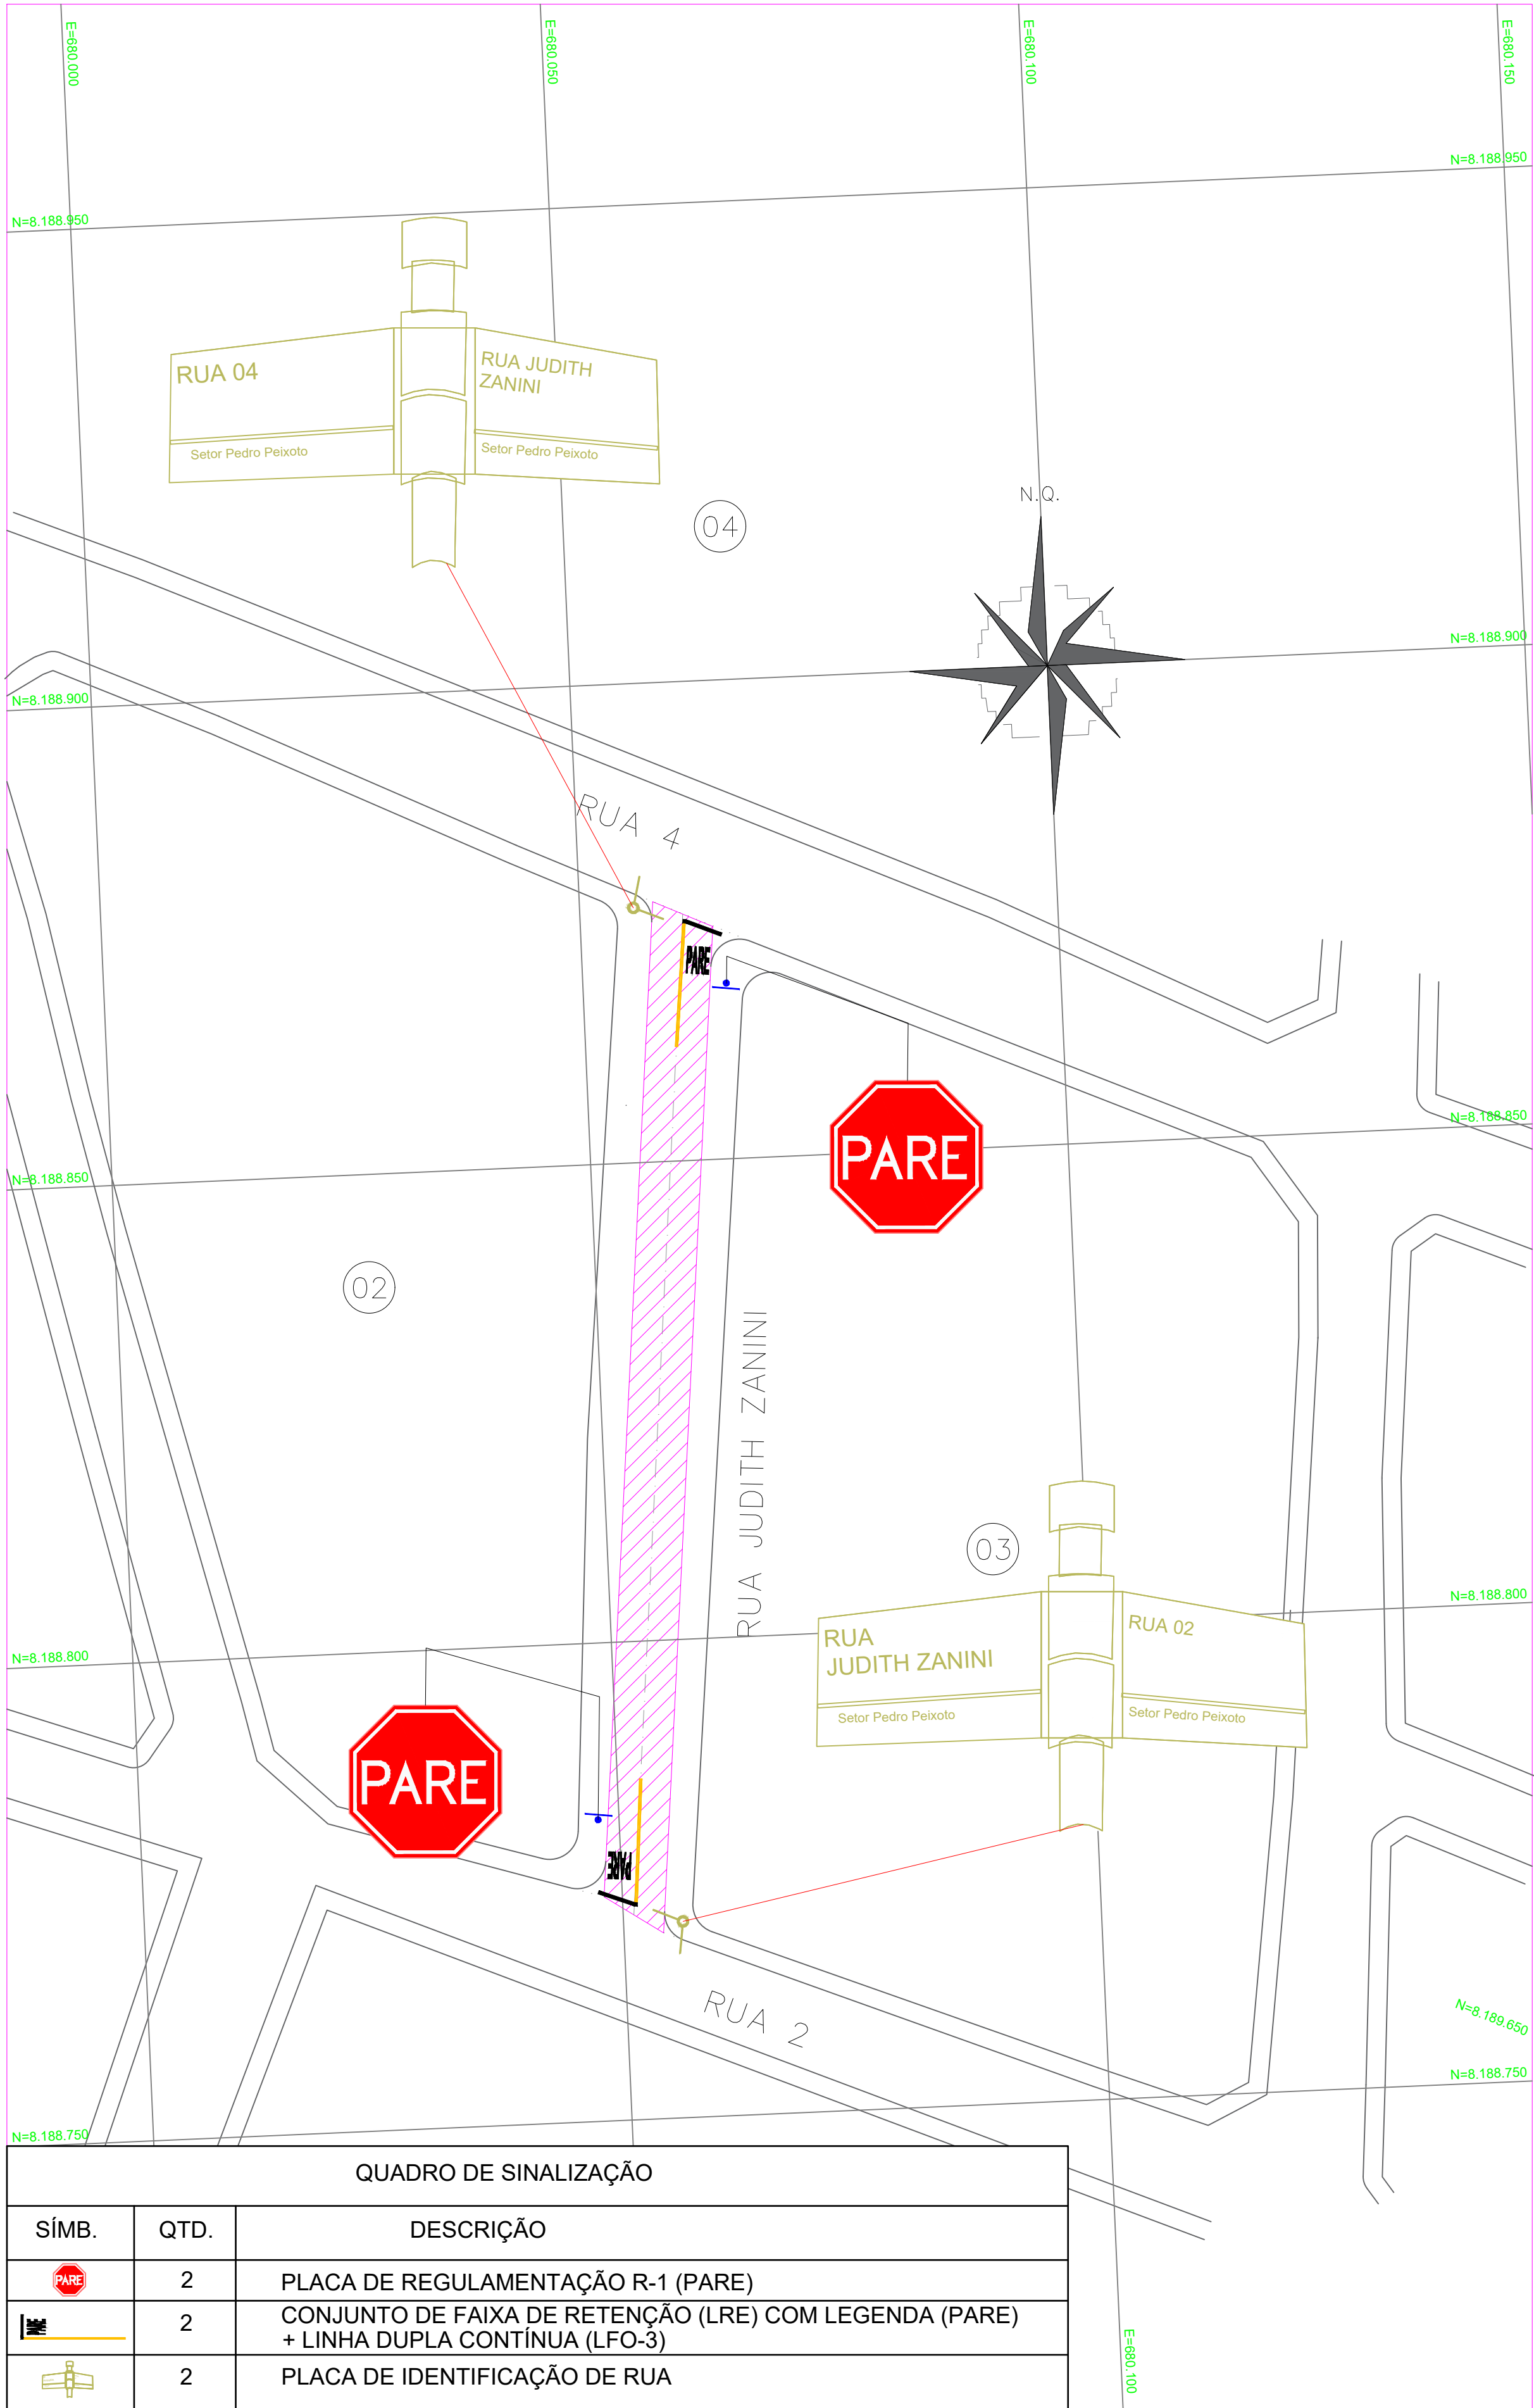

QUADRO DE SINALIZAÇÃO		
SÍMB.	QTD.	DESCRIÇÃO
	2	PLACA DE REGULAMENTAÇÃO R-1 (PARE)
	2	CONJUNTO DE FAIXA DE RETENÇÃO (LRE) COM LEGENDA (PARE) + LINHA DUPLA CONTÍNUA (LFO-3)
	2	PLACA DE IDENTIFICAÇÃO DE RUA

3 PLANTA GERAL DE SINALIZAÇÃO VIÁRIA HORIZONTAL E VERTICAL - PERÍMETRO 03 (SETOR PEDRO PEIXOTO)
ESCALA:1/500

LEGENDA	
	ÁREA A SER SINALIZADA
	LOCAÇÃO DE PLACAS DE SINALIZAÇÃO
	LOCAÇÃO DE PLACAS DE IDENTIFICAÇÃO DE VIAS

Sinal. Vertical - ÁREA A SER PAVIMENTADA

PLACA DE IDENTIFICAÇÃO DE LOGRADOUROS

As placas de identificação de logradouros públicos são confeccionadas na cor azul arara no fundo, com as letras brancas, visando deixar visível o nome da rua tanto durante o dia, quanto a noite com a luz artificial. Essas placas são afixadas nas esquinas, direcionadas para via correspondente, indicando o nome e o CEP da mesma.

Especificação

Placa Endereço: semi-refletiva, em chapa de aço nº18, acabamento em pintura eletrostática, legenda em película refletiva, medida 45x25cm.
Suporte: em aço galvanizado em chapa E = 3,00 MM, *4,40* M , 2"x350cm.
Braçadeira: em alumínio fundido para placa de endereço de 21/2.







ESTE PROJETO CUMPRE OS MANUAIS DE "SINALIZAÇÃO VERTICAL DE REGULAMENTAÇÃO" - VOLUME I E II, CONTRAN/DENATRAN (PUBLICADO POR MEIO DA RESOLUÇÃO Nº 180/05) E DE "SINALIZAÇÃO HORIZONTAL" - VOLUME IV, CONTRAN/DENATRAN (PUBLICADO POR MEIO DA RESOLUÇÃO Nº 236/07), ASSIM COMO, DAS CORRESPONDENTES NORMAS DA ABNT

CRITÉRIOS DE POSICIONAMENTO DE PLACAS DE SINALIZAÇÃO EM VIAS URBANAS		
ALTURA DA FIXAÇÃO	AFASTAMENTO LATERAL	DEFLEXÃO LATERAL

NOTA - PLACAS DE NOME DE RUAS

É de total e irrestrita responsabilidade da empresa de execução conferir a correta nomeação das vias nas placas, sua correta locação e possível substituição.

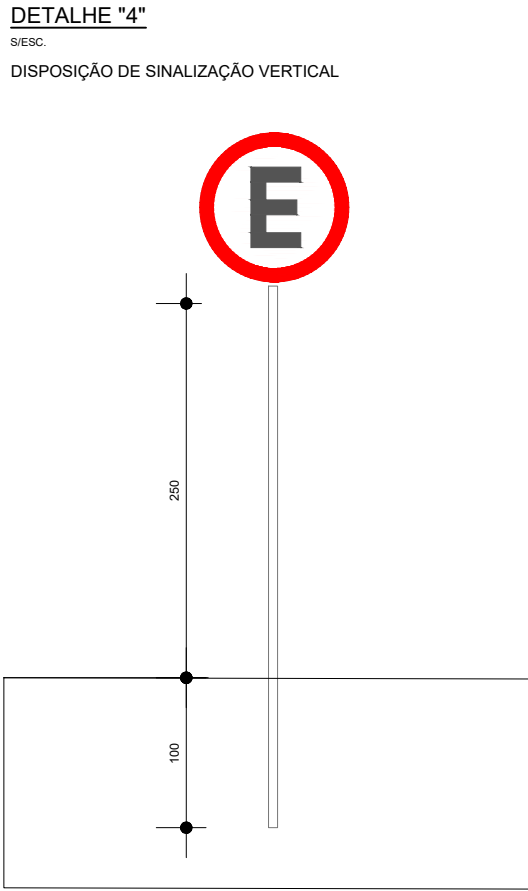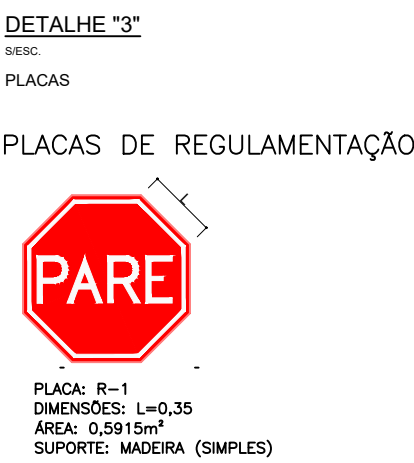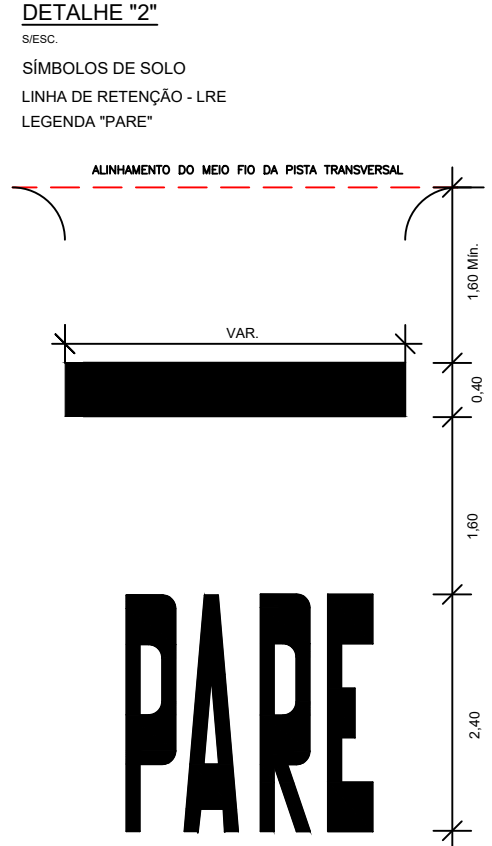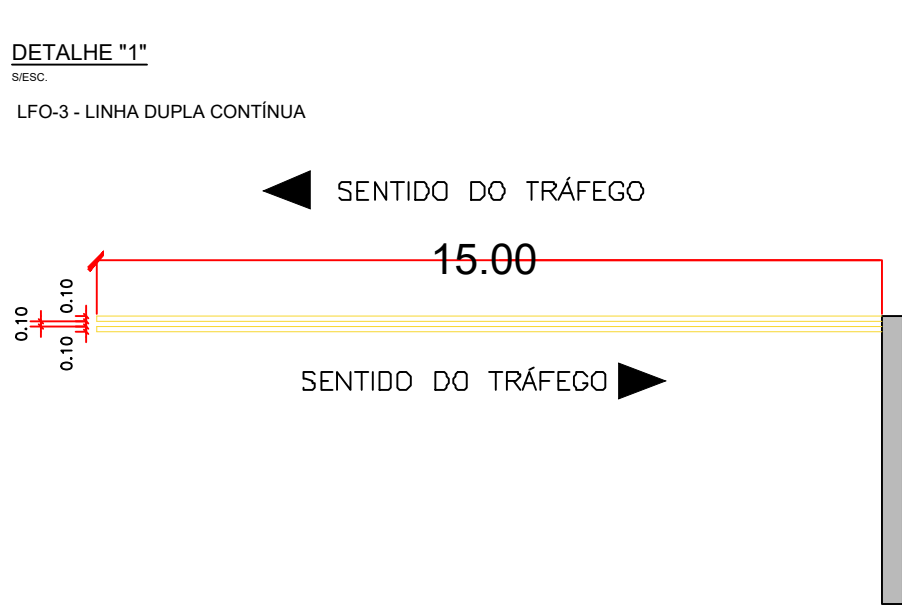

COORDENADAS GEOMÉTRICAS:
P3 - 16°22'28.7"S 49°18'50.7"O

APROVADO

PREFEITURA MUN. NOVA VENEZA

Secretaria de Obras

04/10/2023

Resp. Técnico

Gilberto Candido Júnior

Engenheiro Civil

CREA: 1018140271-D/GO

Prefeitura Municipal de Nova Veneza de Goiás

PROJETO:

PROJETO DE SINALIZAÇÃO VIÁRIA

PAVIMENTAÇÃO ASFÁLTICA DE VIAS DO MUNICÍPIO

DE NOVA VENEZA -GO

OBRA:

Pavimentação de Vias

DADOS ADICIONAIS:

NÚMERO DA ART DO PROJETO:

NÚMERO DO CONVÊNIO DO PROJETO: 945191/2023

NÚMERO DO CONTRATO DE REPASSE: 1087918-72/2023

DADOS DA OBRA

PROPRIETÁRIO

PREFEITURA MUNICIPAL DE NOVA VENEZA

ENDEREÇO

DIVERSAS VIAS DO BAIRRO RESIDENCIAL FRATELLI DI VENEZIA , NOVA VENEZA - GO, 75470-000

CONTEÚDO DESTA PRANCHA:

Planta de Sinalização - Perímetro 03 (Setor Pedro Peixoto);

Detalhamentos;

Notas;

Legendas.

ASSINATURAS:

PROPRIETÁRIO:

PREFEITURA MUNICIPAL DE NOVA VENEZA

AUTOR DO PROJETO:

DENISE MOREIRA CARDOSO CREA: 1015803520

PRANCHA:

3/3

DATA:

Agosto/2024

ESCALA:

Indicada