
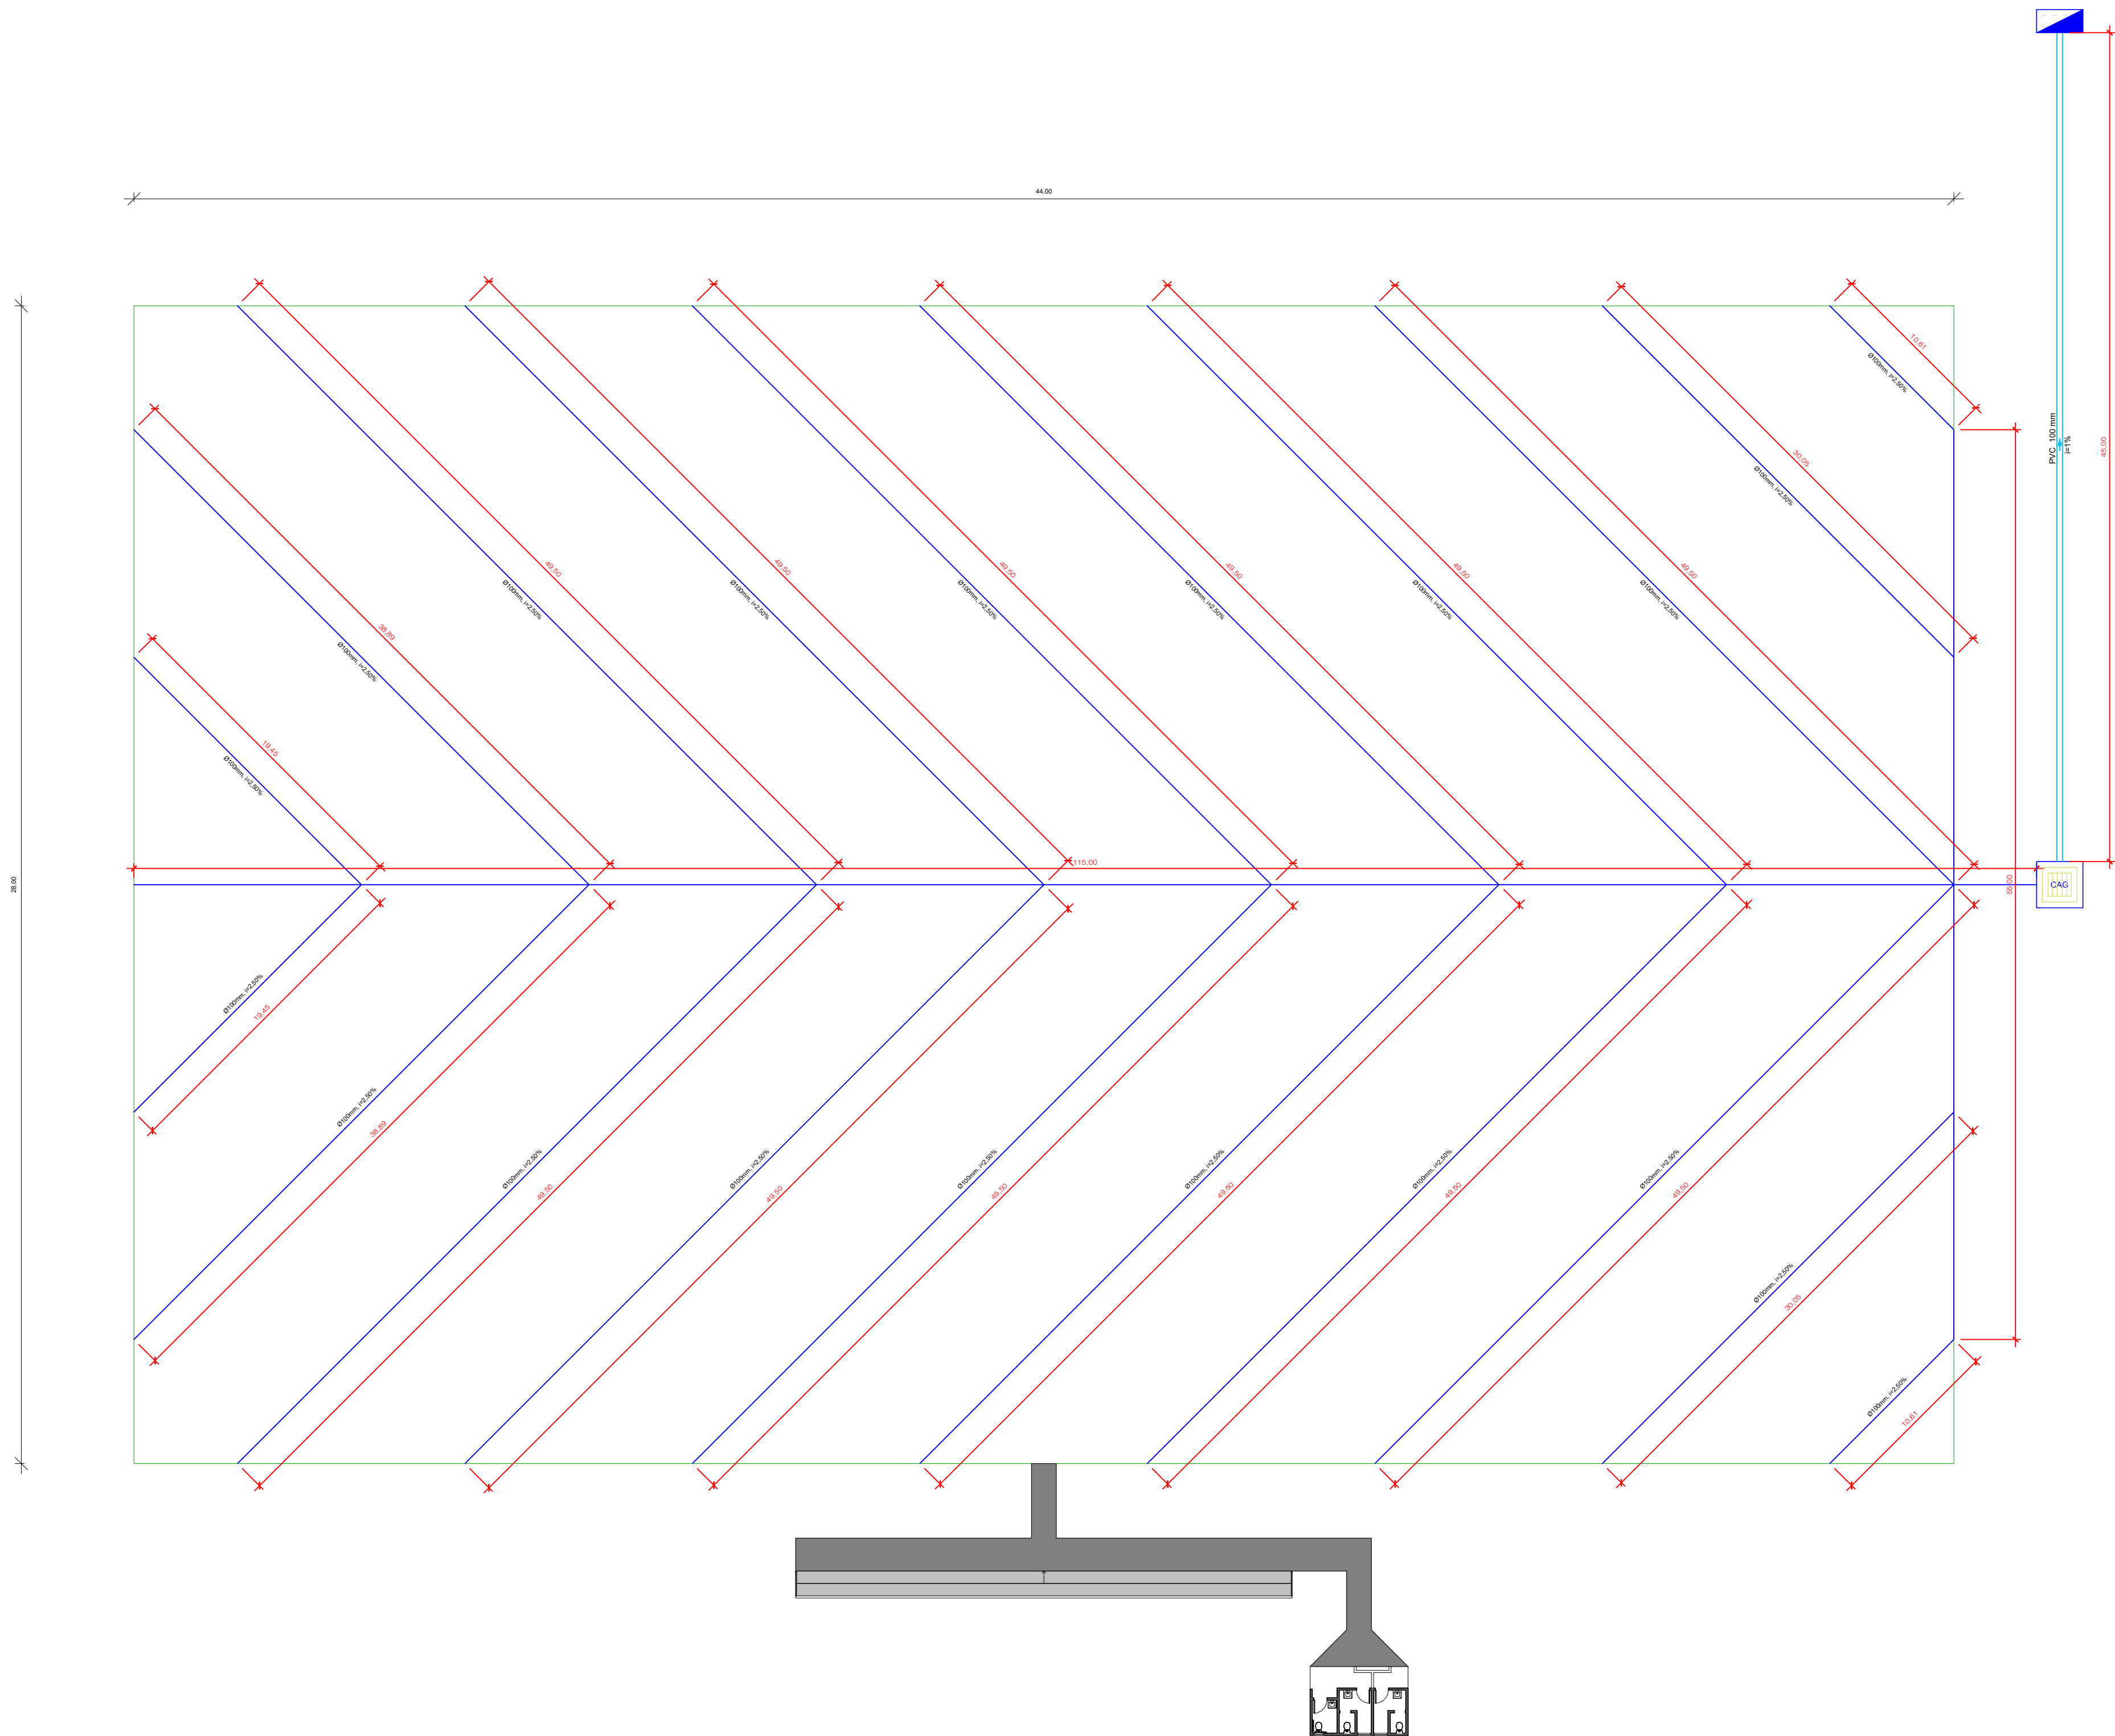


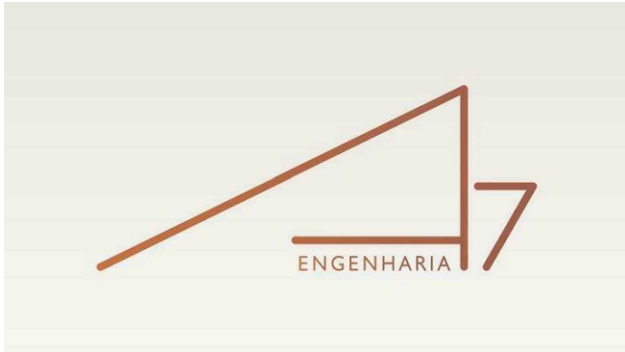

		PREFEITURA:	
CBM			
PROJETO : PROJETO DRENAGEM REFORMA DO ESTÁDIO MUNICIPAL MONTE ALEGRE - GO		FOLHA: 1/1	
LOCAL : SETOR VERDES MONTES MONTE ALEGRE - GO			
QUADRO DE ÁREAS:		RESPONSÁVEL TÉCNICO	
ÁREA : 11.440,77 M²		DENISE CRISTINA OLIVEIRA LIMA ENGENHEIRA CIVIL CREA-GO 2416664034	
		PROPRIETÁRIO (A):	
ESC.: 1/250		DATA: ABRIL/2025	
Denise Cristina Oliveira Lima Fone: (63) 8449-0009 / (63) 8109-9210 Email: a7engenhariaeassessoria@gmail.com		PREFEITURA MUNICIPAL DE MONTE ALEGRE - GO CNPJ: 01.126.341/0001-70	
		CONTEÚDO: PLANTA BAIXA DRENAGEM	