


AV. BRASIL E RUA 61

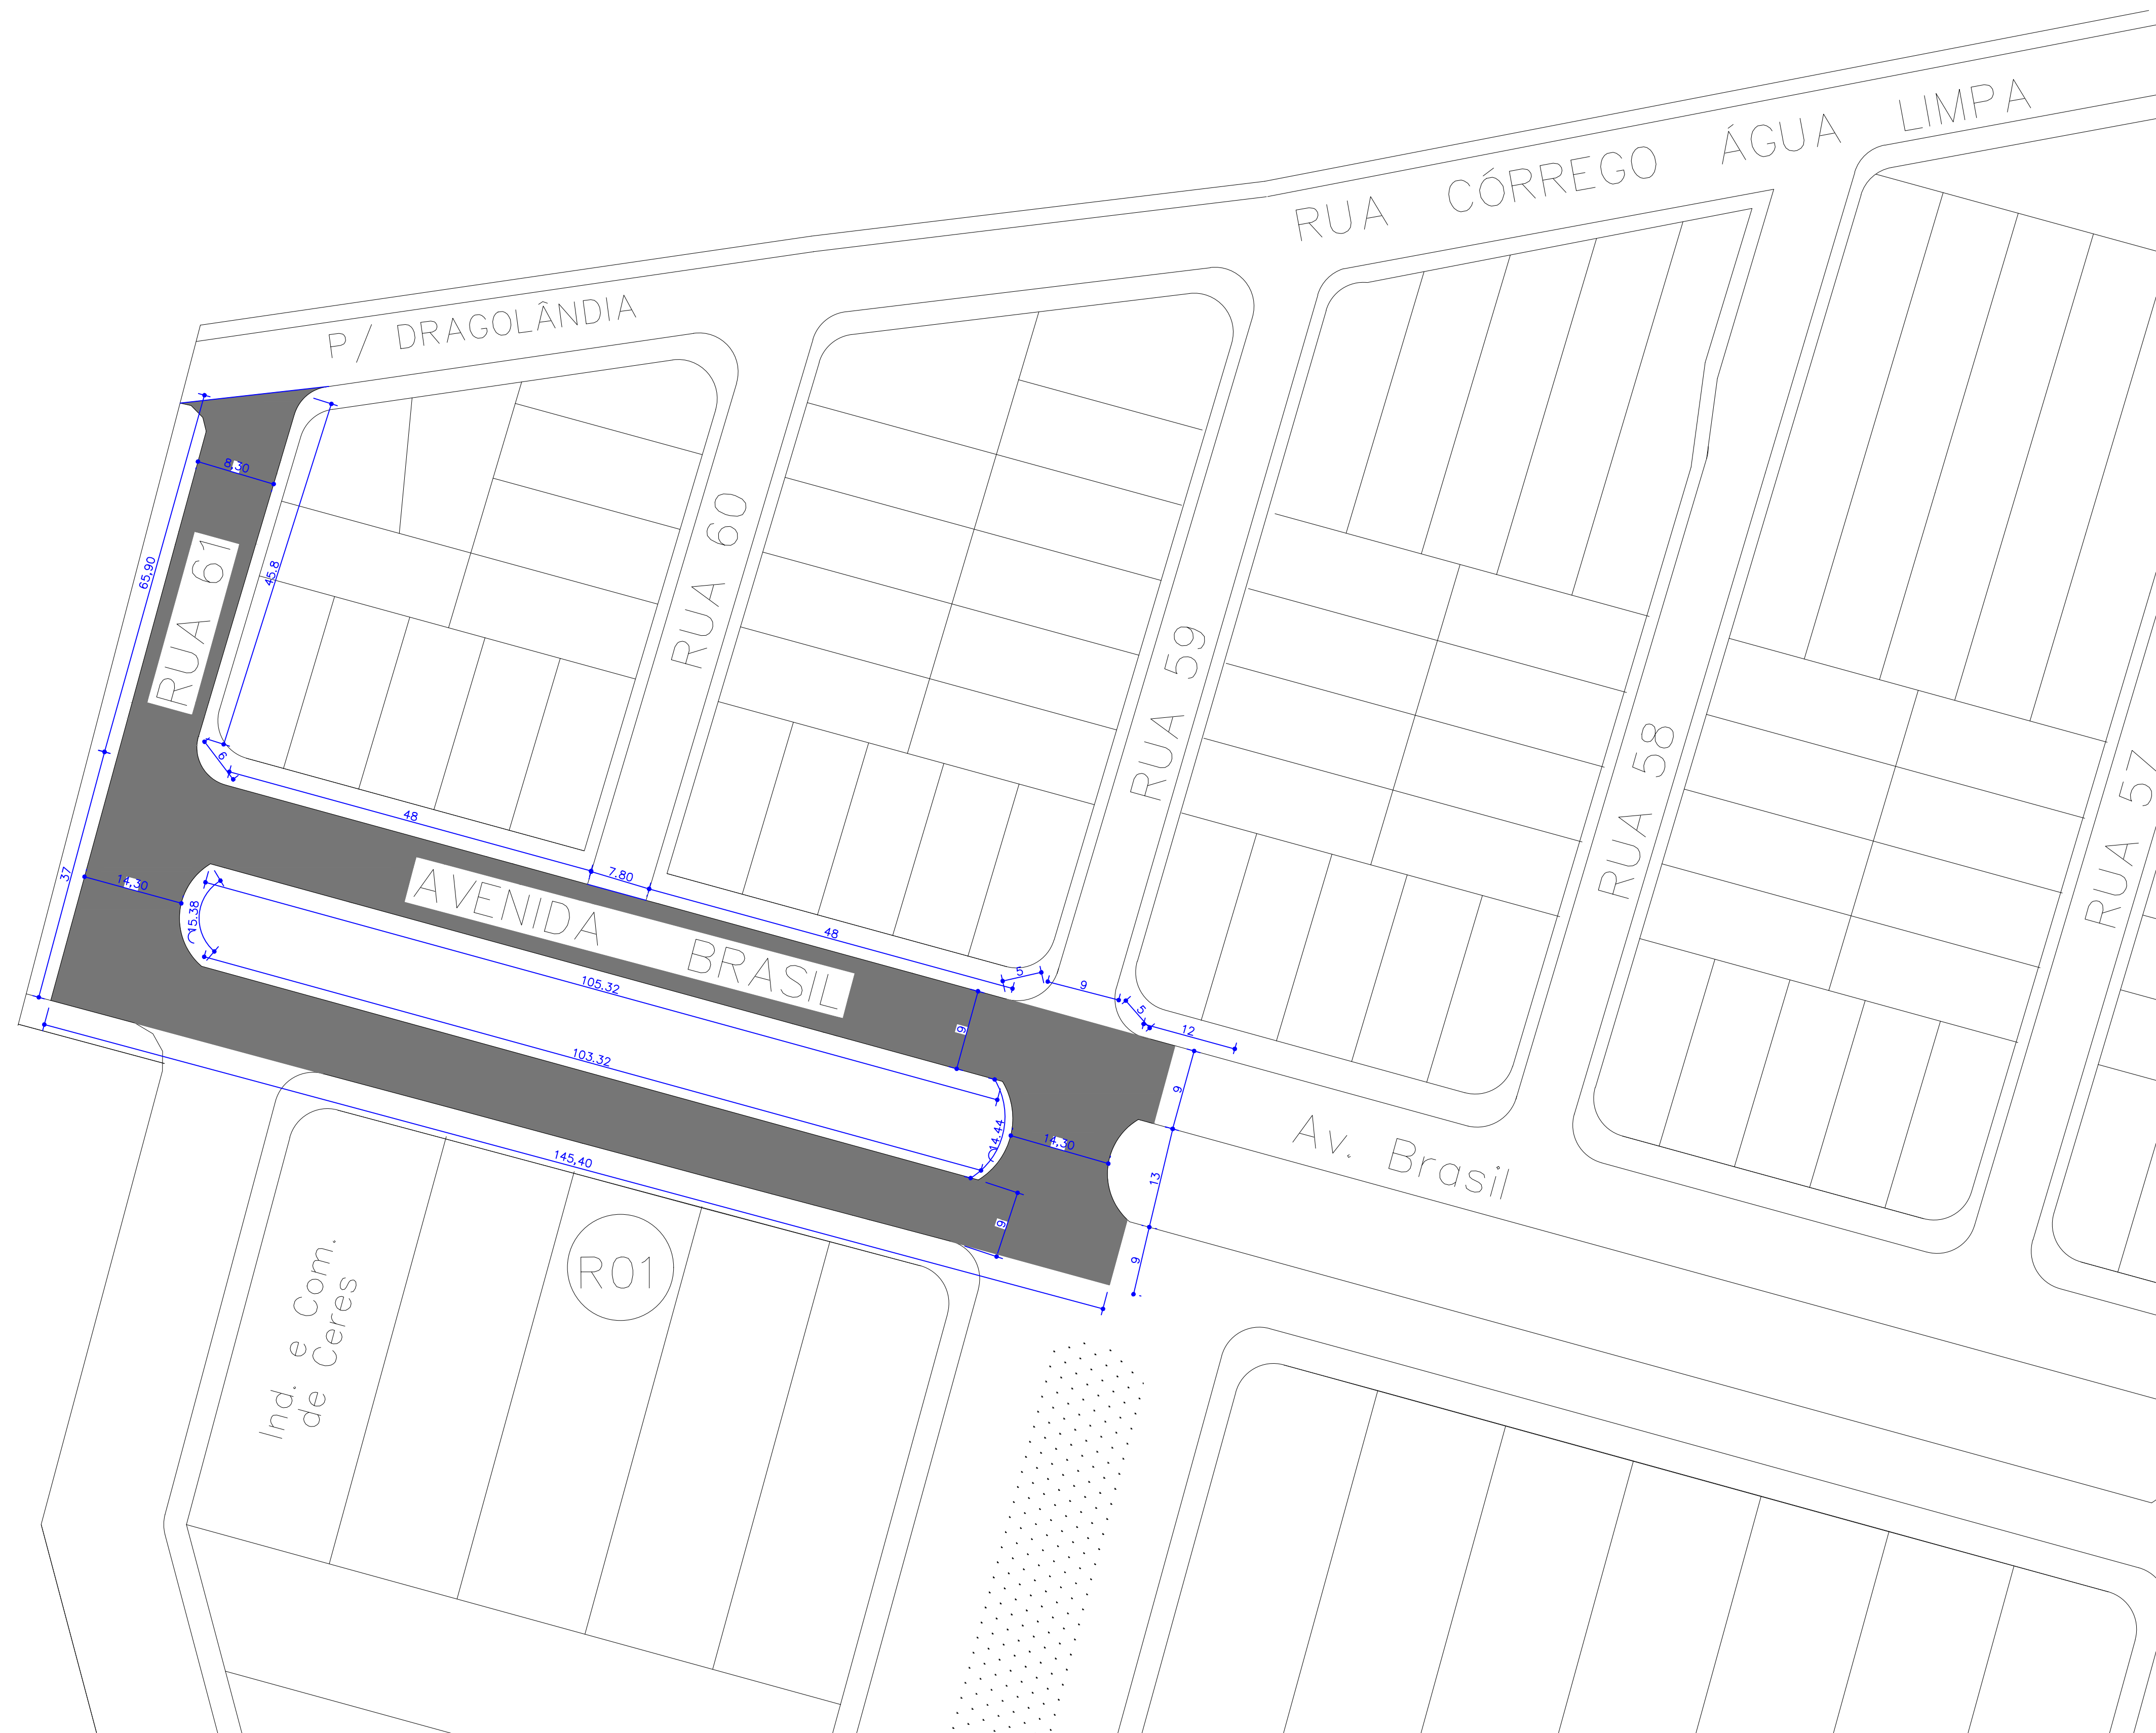

**PREFEITURA
MUNICIPAL DE CERES**
PRAÇA CÍVICA, S/Nº, CENTRO, CERES-GO
FONE: 3307-7600 / 3307-7618
www.ceres.go.gov.br

MAPA GERAL

Legenda:

■ TSD COM CAPA SELANTE

Assinaturas:

Proponente/Tomador: _____

PREFEITURA MUNICIPAL DE CERES | CNPJ 01.131.713/0001-57

Responsável Técnico:

RONALDO DOS SANTOS ALVES JUNIOR / CREA CREA 1020342978D-GO

Conteúdo da prancha:

RECONSTRUÇÃO EM TSD

Data:

ABRIL / 2023

much:

02/03