


PROGRAMA AVANÇAR CIDADES - PRÓ TRANSPORTE - CIDADE DE CERES-GO - SETOR ALDEIA DO VALE

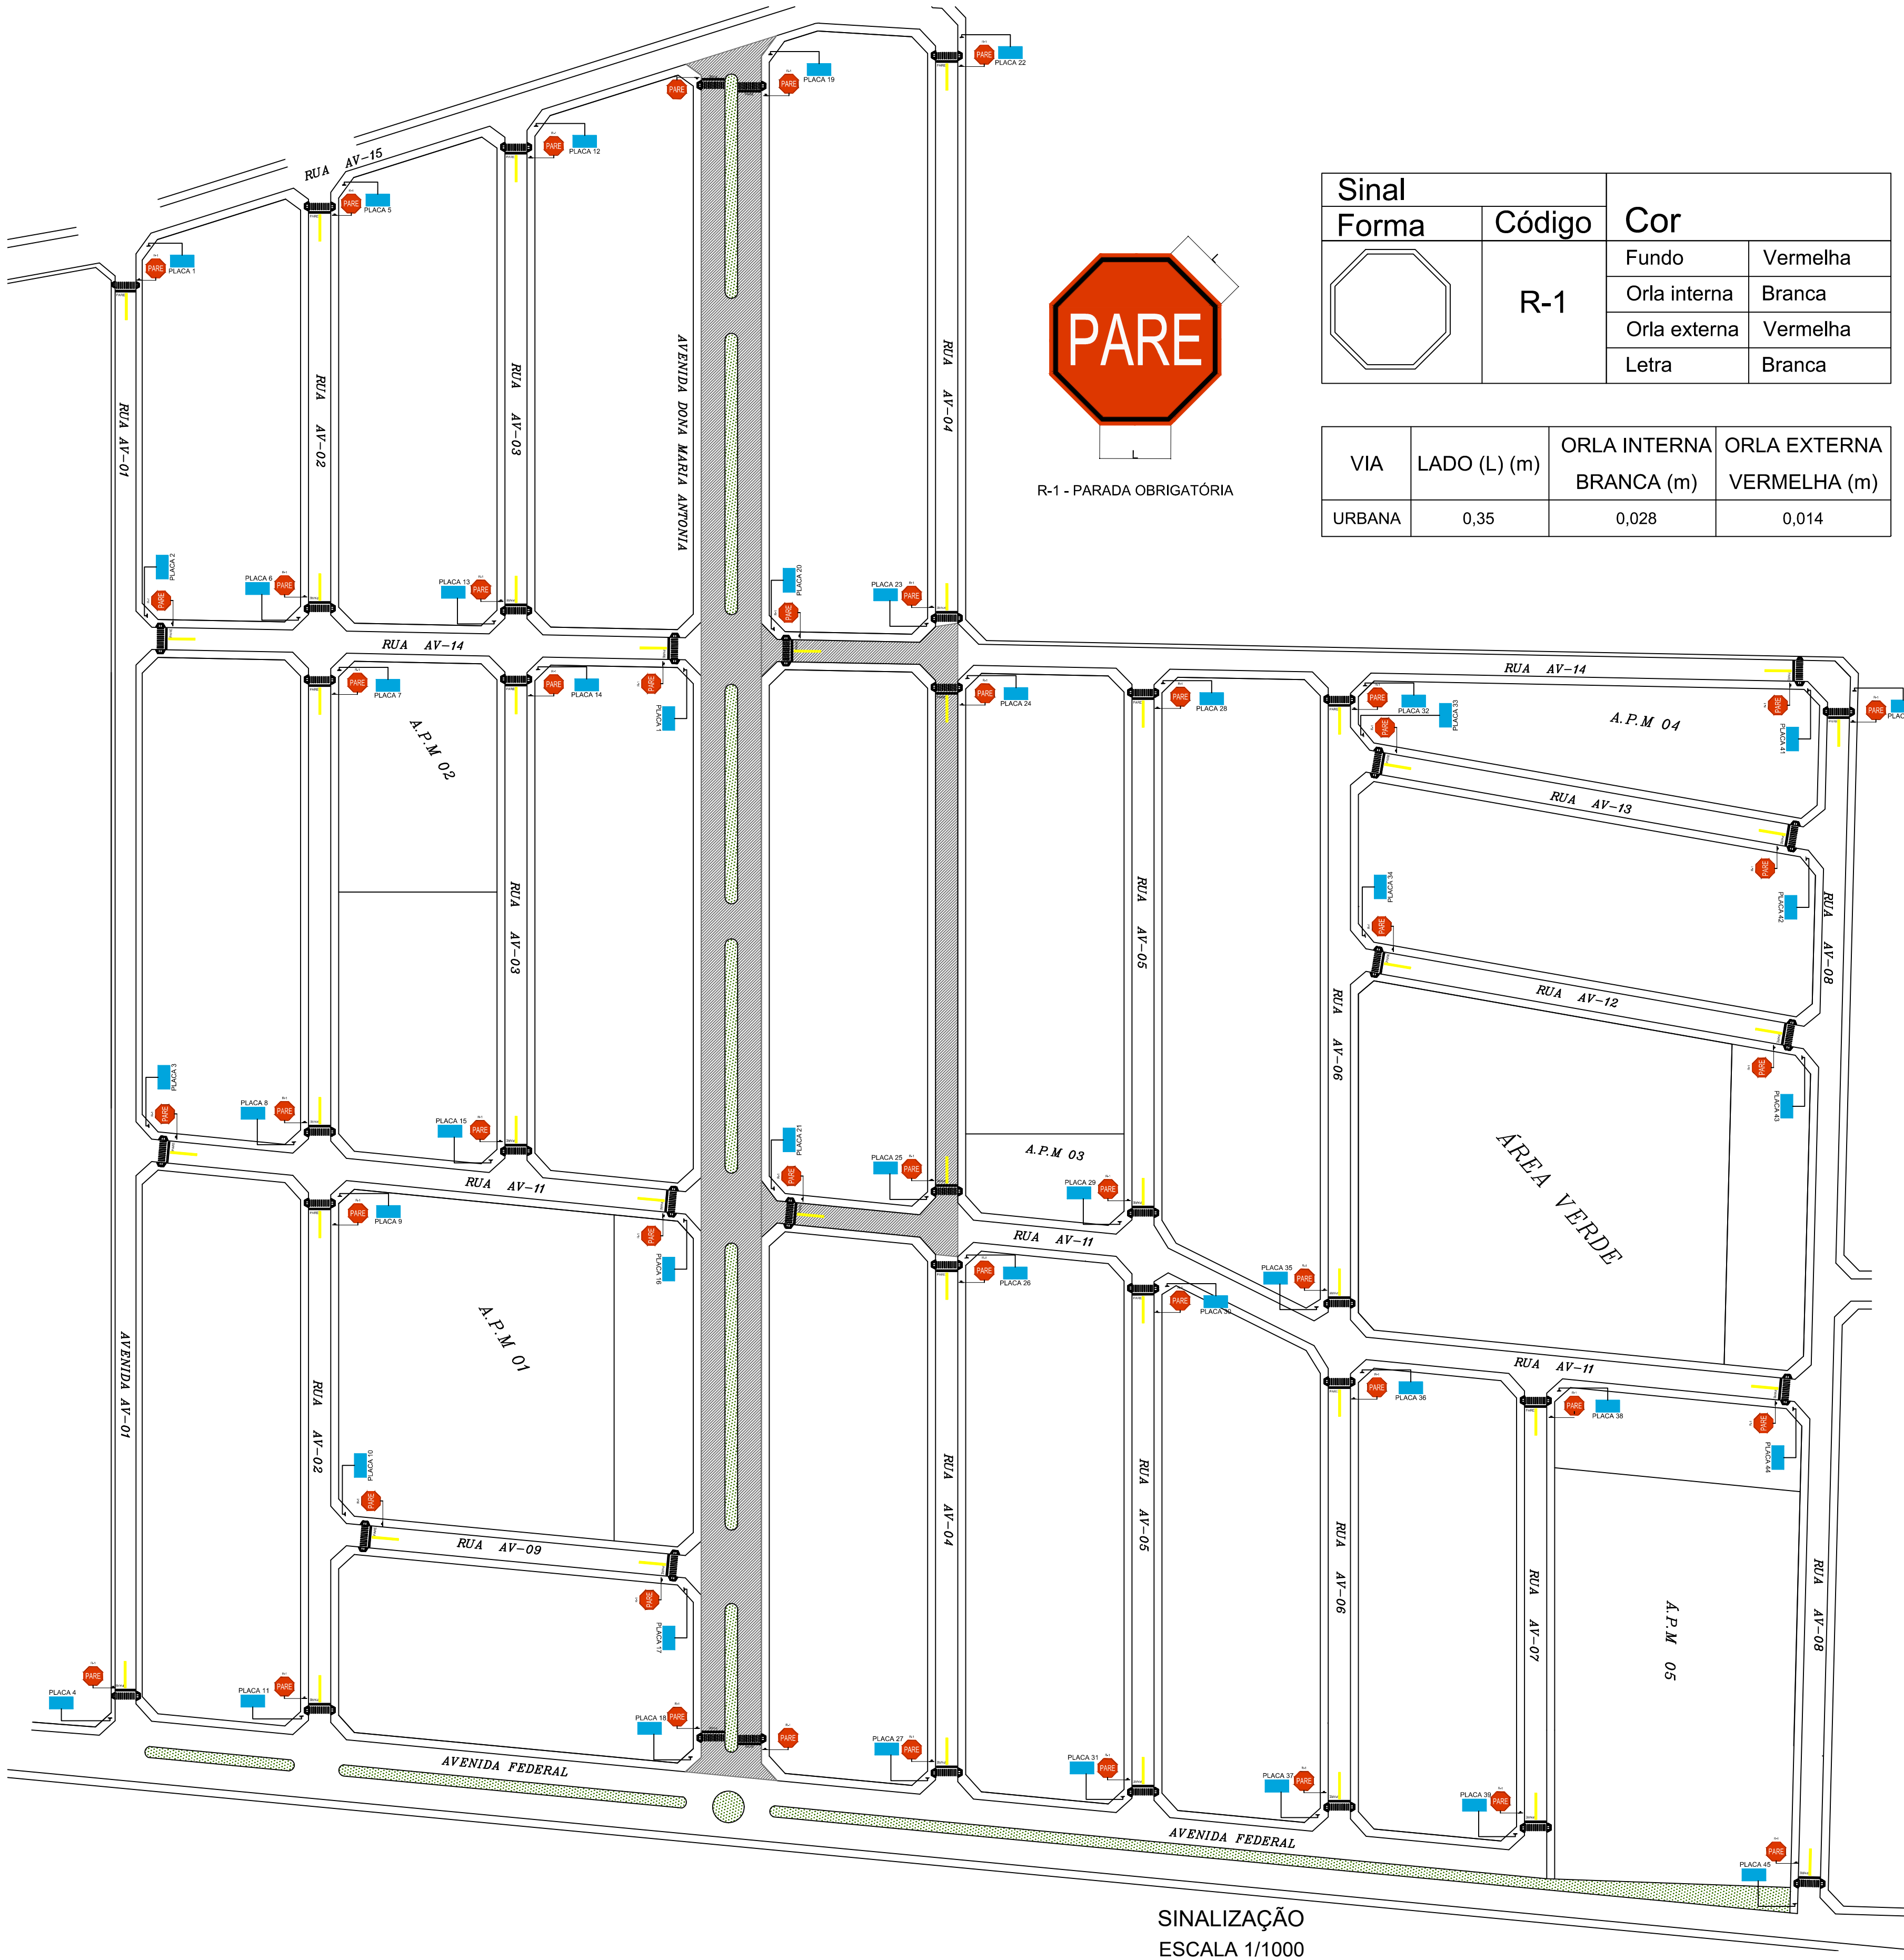


R-1 - PARADA OBRIGATÓRIA


Sinal	Forma	Código	Cor	
			Fundo	Vermelha
		R-1	Orla interna	Branca
			Orla externa	Vermelha
			Letra	Branca

VIA	LADO (L) (m)	ORLA INTERNA BRANCA (m)	ORLA EXTERNA VERMELHA (m)
URBANA	0,35	0,028	0,014

PARADA OBRIGATÓRIA

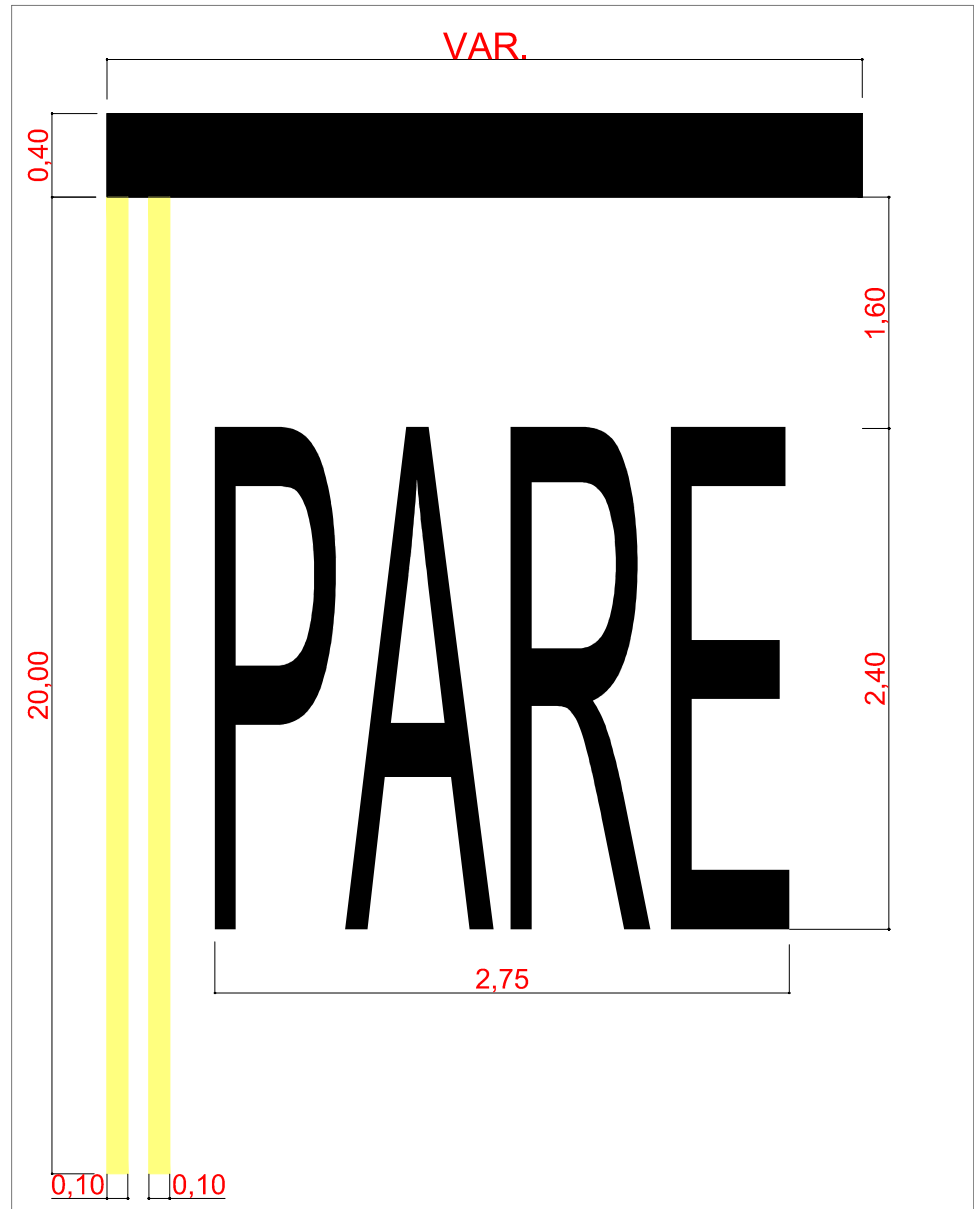

FAIXA DE TRAVESSIA DE PEDESTRES

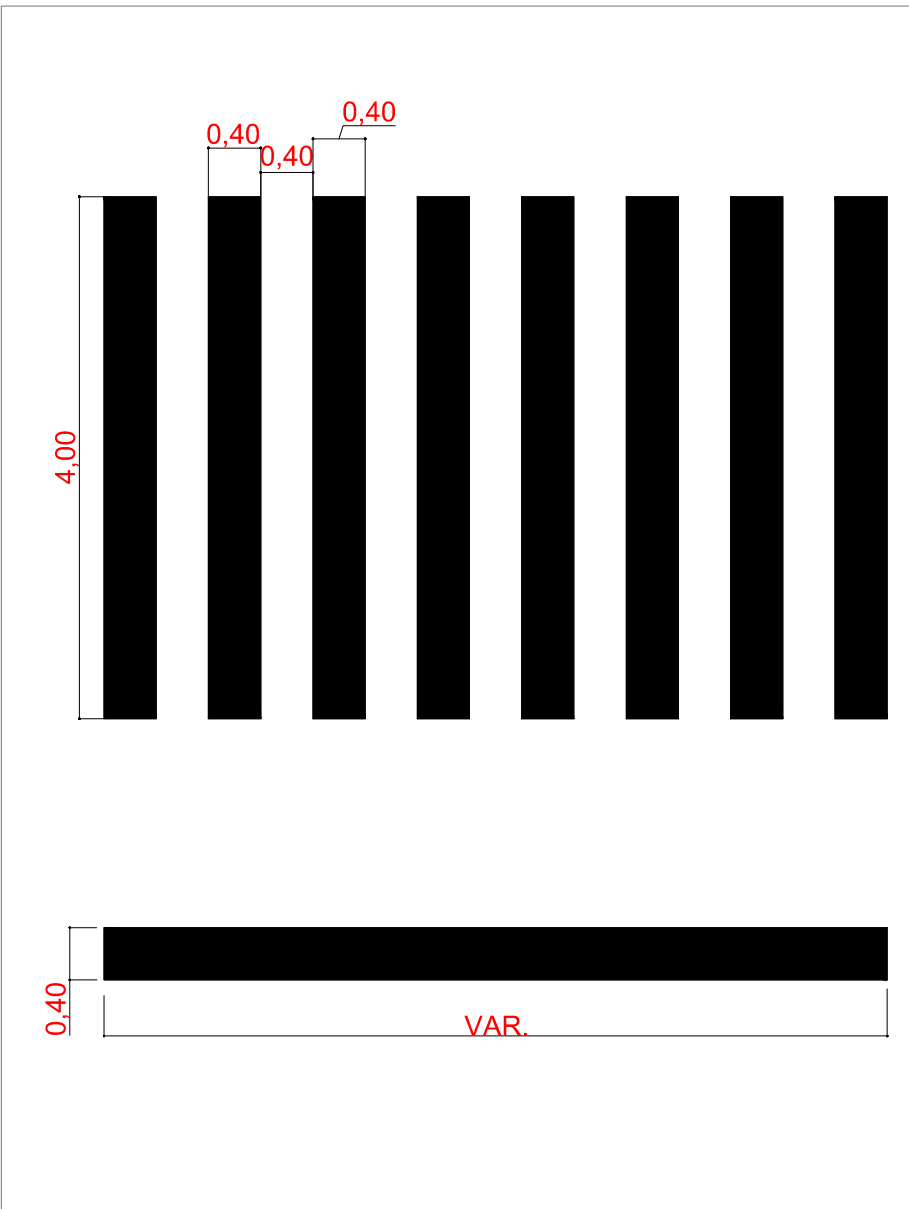

PLACA 1 Rua AV-01 Setor Aldeia do Vale	PLACA 2 Rua AV-15 Setor Aldeia do Vale	PLACA 21 Av. Dona Mª Antônia Setor Aldeia do Vale	PLACA 22 Rua AV-11 Setor Aldeia do Vale	PLACA 41 Rua AV-14 Setor Aldeia do Vale
PLACA 3 Rua AV-01 Setor Aldeia do Vale	PLACA 4 Rua AV-11 Setor Aldeia do Vale	PLACA 23 Rua AV-04 Setor Aldeia do Vale	PLACA 24 Rua AV-14 Setor Aldeia do Vale	PLACA 42 Rua AV-13 Setor Aldeia do Vale
PLACA 5 Rua AV-02 Setor Aldeia do Vale	PLACA 6 Rua AV-15 Setor Aldeia do Vale	PLACA 25 Rua AV-04 Setor Aldeia do Vale	PLACA 26 Rua AV-11 Setor Aldeia do Vale	PLACA 43 Rua AV-12 Setor Aldeia do Vale
PLACA 7 Rua AV-02 Setor Aldeia do Vale	PLACA 8 Rua AV-14 Setor Aldeia do Vale	PLACA 27 Rua AV-04 Setor Aldeia do Vale	PLACA 28 Av. Dona Mª Antônia Setor Aldeia do Vale	PLACA 44 Rua AV-11 Setor Aldeia do Vale
PLACA 9 Rua AV-02 Setor Aldeia do Vale	PLACA 10 Rua AV-11 Setor Aldeia do Vale	PLACA 29 Rua AV-05 Setor Aldeia do Vale	PLACA 30 Rua AV-11 Setor Aldeia do Vale	PLACA 45 Rua AV-08 Setor Aldeia do Vale
PLACA 11 Rua AV-02 Setor Aldeia do Vale	PLACA 12 Avenida Federal Setor Aldeia do Vale	PLACA 31 Rua AV-05 Setor Aldeia do Vale	PLACA 32 Avenida Federal Setor Aldeia do Vale	
PLACA 13 Rua AV-03 Setor Aldeia do Vale	PLACA 14 Rua AV-14 Setor Aldeia do Vale	PLACA 33 Rua AV-13 Setor Aldeia do Vale	PLACA 34 Rua AV-06 Setor Aldeia do Vale	
PLACA 15 Rua AV-03 Setor Aldeia do Vale	PLACA 16 Rua AV-11 Setor Aldeia do Vale	PLACA 35 Rua AV-06 Setor Aldeia do Vale	PLACA 36 Rua AV-11 Setor Aldeia do Vale	
PLACA 17 Rua AV-11 Setor Aldeia do Vale	PLACA 18 Av. Dona Mª Antônia Setor Aldeia do Vale	PLACA 37 Rua AV-06 Setor Aldeia do Vale	PLACA 38 Rua AV-07 Setor Aldeia do Vale	
PLACA 19 Av. Dona Mª Antônia Setor Aldeia do Vale	PLACA 20 Rua AV-15 Setor Aldeia do Vale	PLACA 39 Rua AV-07 Setor Aldeia do Vale	PLACA 40 Avenida Federal Setor Aldeia do Vale	

SINALIZAÇÃO
ESCALA 1/1000

PREFEITURA
MUNICIPAL DE CERES

PRAÇA CÍVICA, S/Nº, CENTRO, CERES-GO
FONE: 3307-7600 / 3307-7618
www.ceres.go.gov.br

Notas:

Assinaturas:

PropONENTE/TOMADOR: _____
PREFEITURA MUNICIPAL DE CERES | CNPJ 01.131.713/0001-57

Responsável Técnico: _____
ENGº CIVIL LEONARDO RODRIGUES DA SILVA | CREA 1019934190D-GO

Conteúdo da prancha:
SETOR ALDEIA DO VALE:
SINALIZAÇÃO

Data:
JUNHO / 2023

Prancha:
03/23