

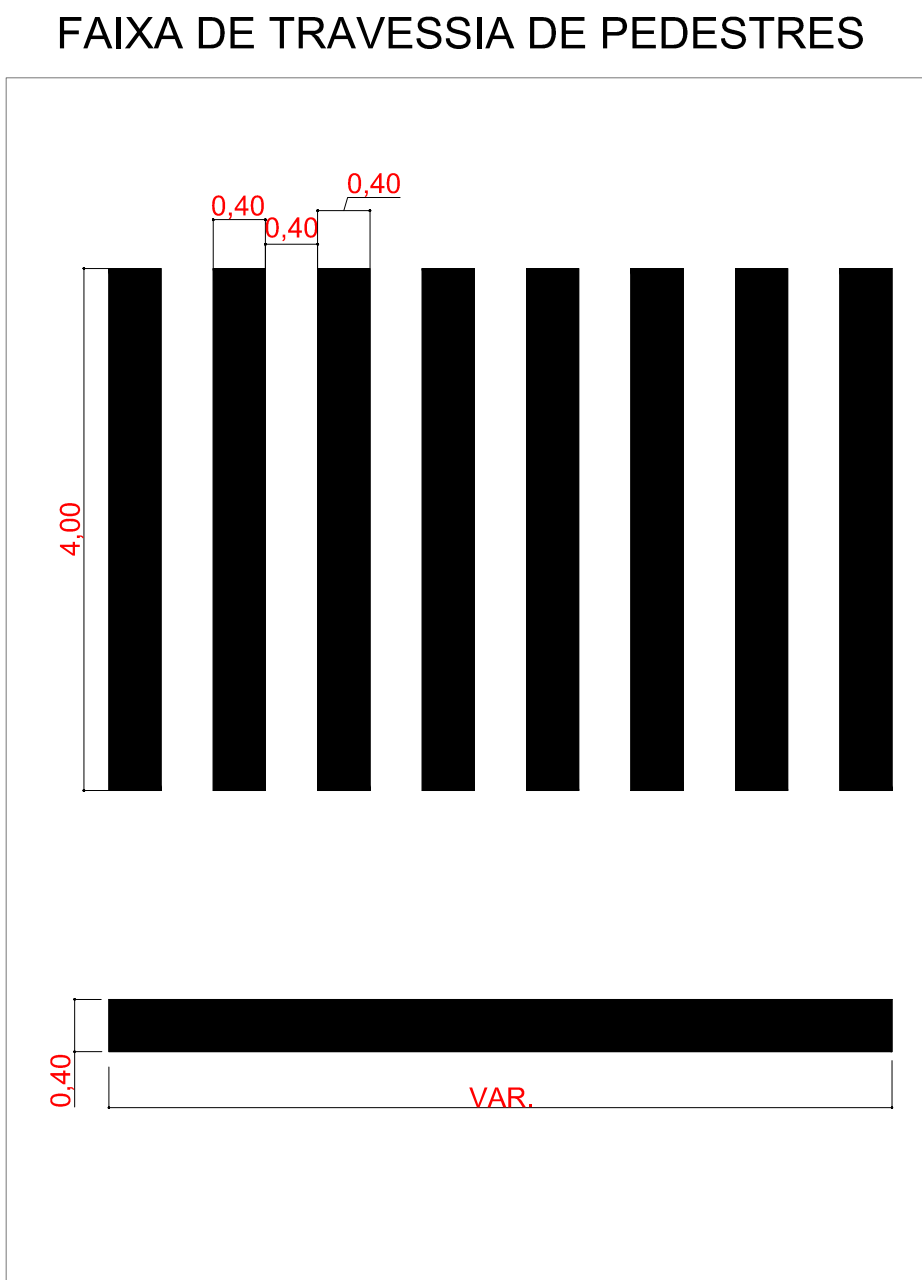


PROGRAMA AVANÇAR CIDADES - PRÓ TRANSPORTE - CIDADE DE CERES-GO - SETOR INDUSTRIAL

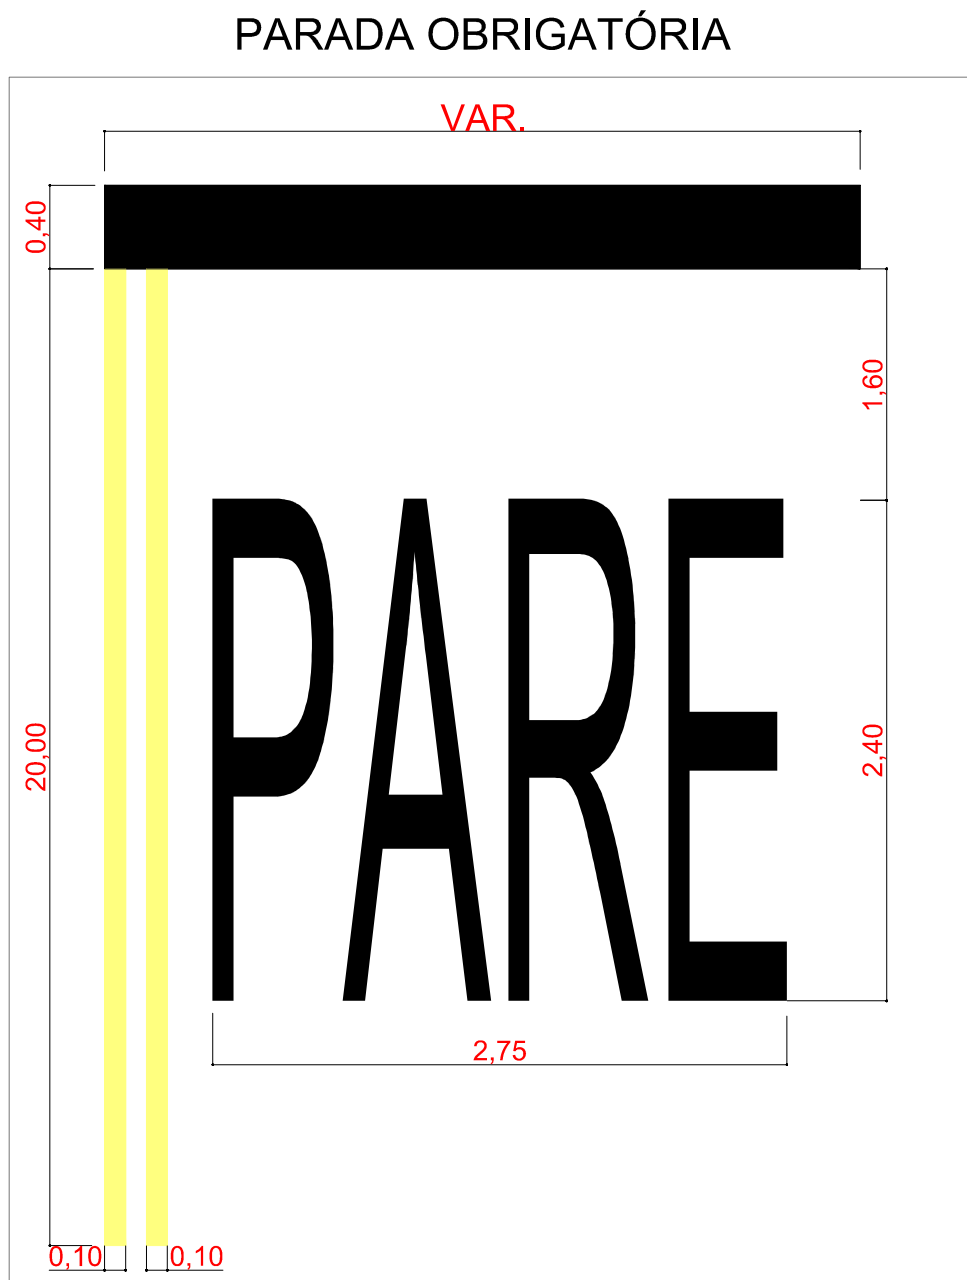


SINALIZAÇÃO
ESCALA 1/1000

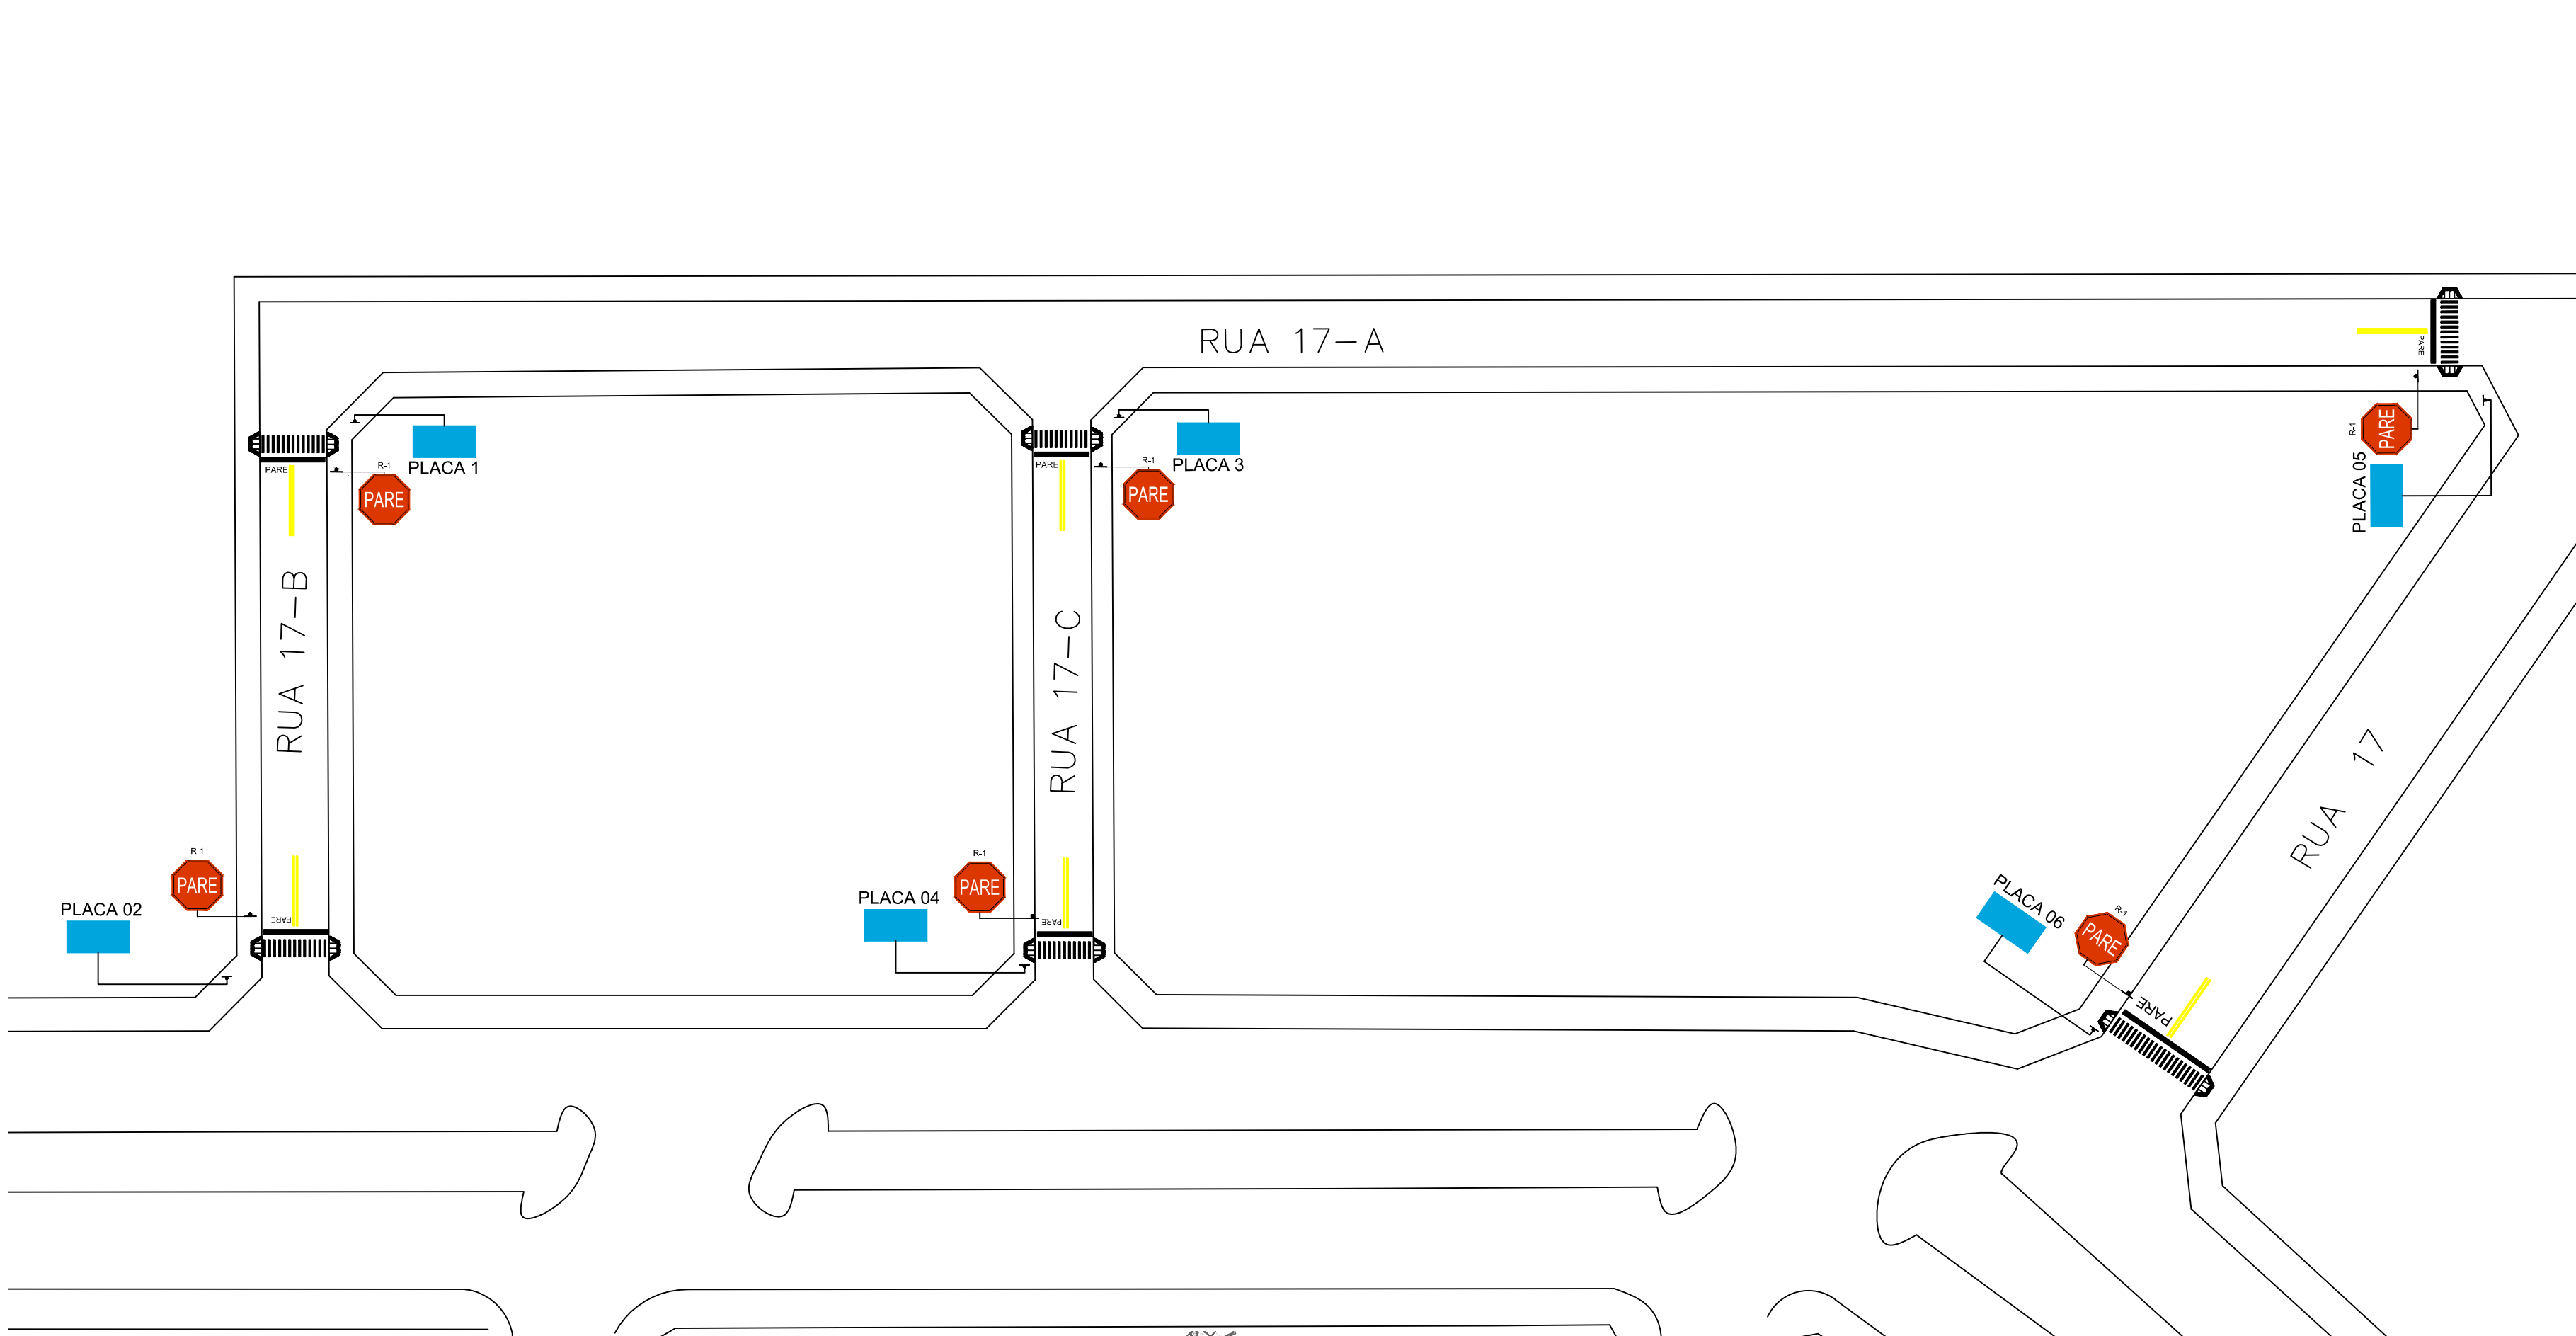

R-1 - PARADA OBRIGATÓRIA

Sinal		Cor	
Forma	Código		
	R-1	Fundo	Vermelha
		Orla interna	Branca
		Orla externa	Vermelha
		Letra	Branca

VIA	LADO (L) (m)	ORLA INTERNA BRANCA (m)	ORLA EXTERNA VERMELHA (m)
URBANA	0,35	0,028	0,014

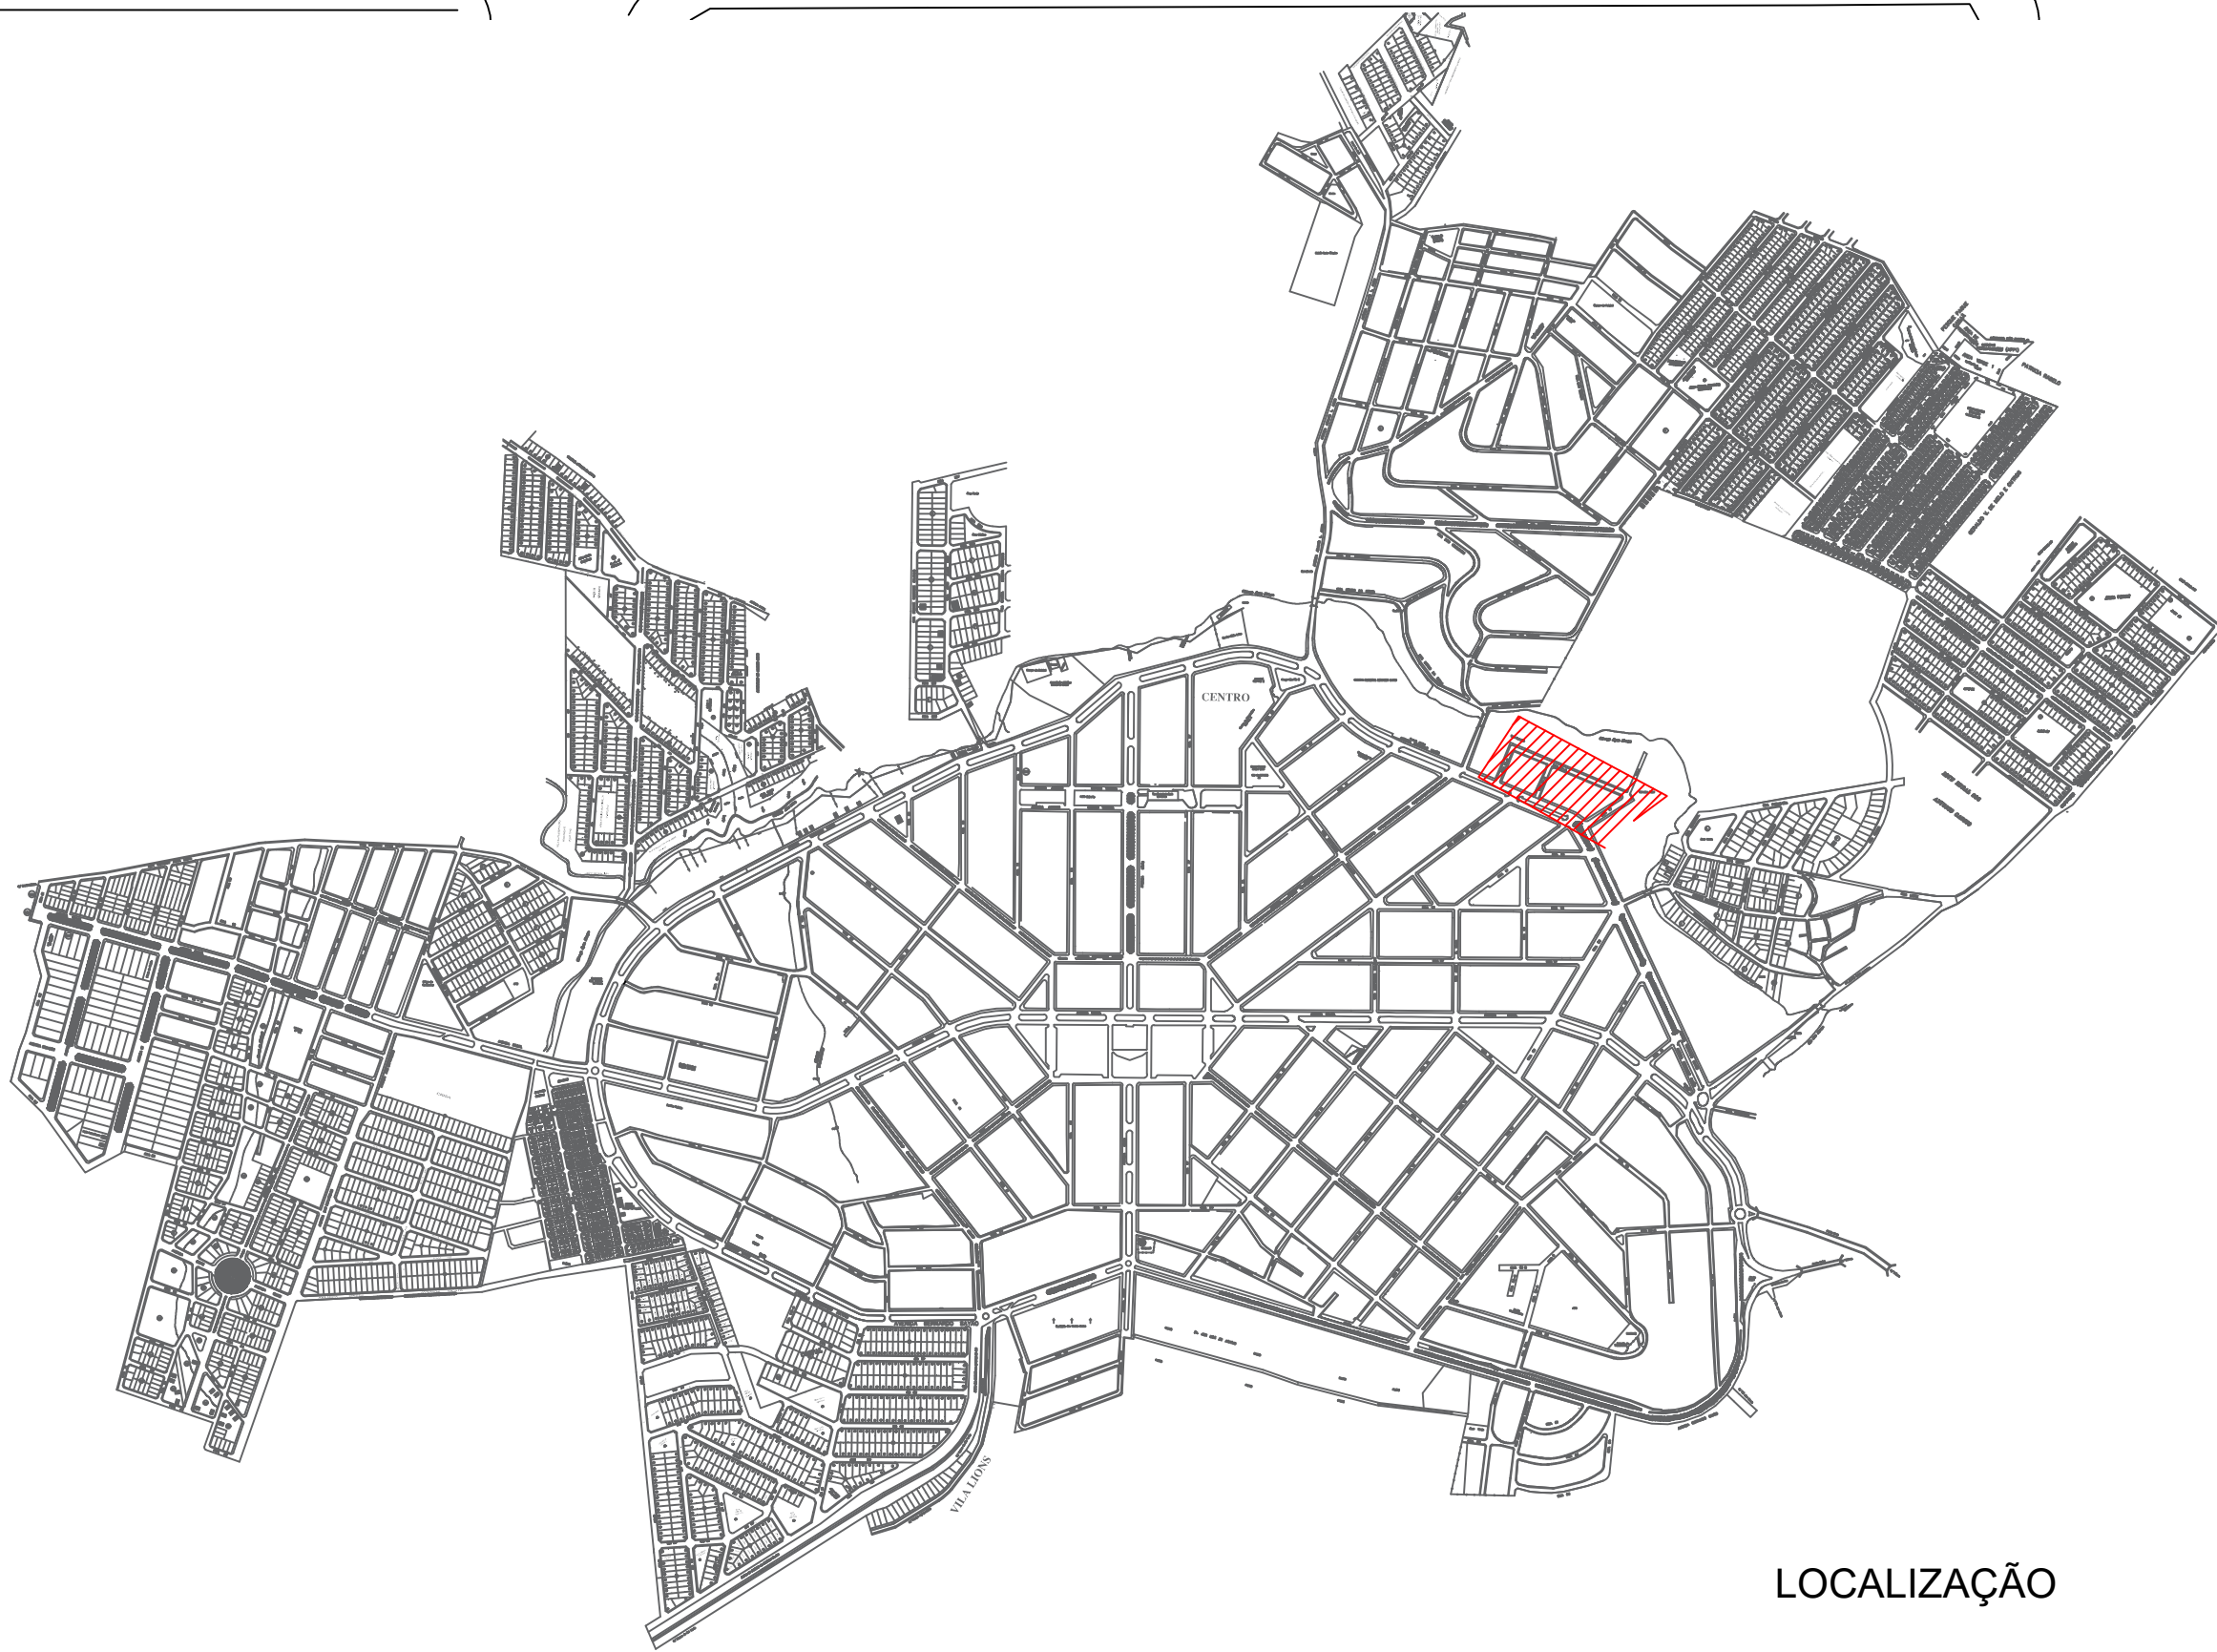

PLACA 1

Rua 17
Setor Industrial

PLACA 2

17B
Setor Industrial

Av. Bernardo Sayão
Industrial

PLACA 5

Rua 17
Setor Industrial

Rua 17A
Setor Industrial

PLACA 3

Rua 17 C
Setor Industrial

PLACA 4

Rua 17C
Setor Industrial

Av. Bernardo Sayão
Industrial

PLACA 6

Rua 17
Setor Industrial

Av. Bernardo Sayão
Industrial

PREFEITURA
MUNICIPAL DE CERES

PRAÇA CÍVICA, S/Nº, CENTRO, CERES-GO
FONE: 3307-7600 / 3307-7618
www.ceres.go.gov.br

Notas:

Assinaturas:

Proponente/Tomador: _____
PREFEITURA MUNICIPAL DE CERES | CNPJ 01.131.713/0001-57

Responsável Técnico: _____
ENGº CIVIL LEONARDO RODRIGUES DA SILVA | CREA 10199341/90D-GO

Conteúdo da prancha:
SETOR INDUSTRIAL:
PAVIMENTAÇÃO, SINALIZAÇÃO,
CALÇADAS E DETALHAMENTOS

Data:
JUNHO / 2023

Prancha:
16/23