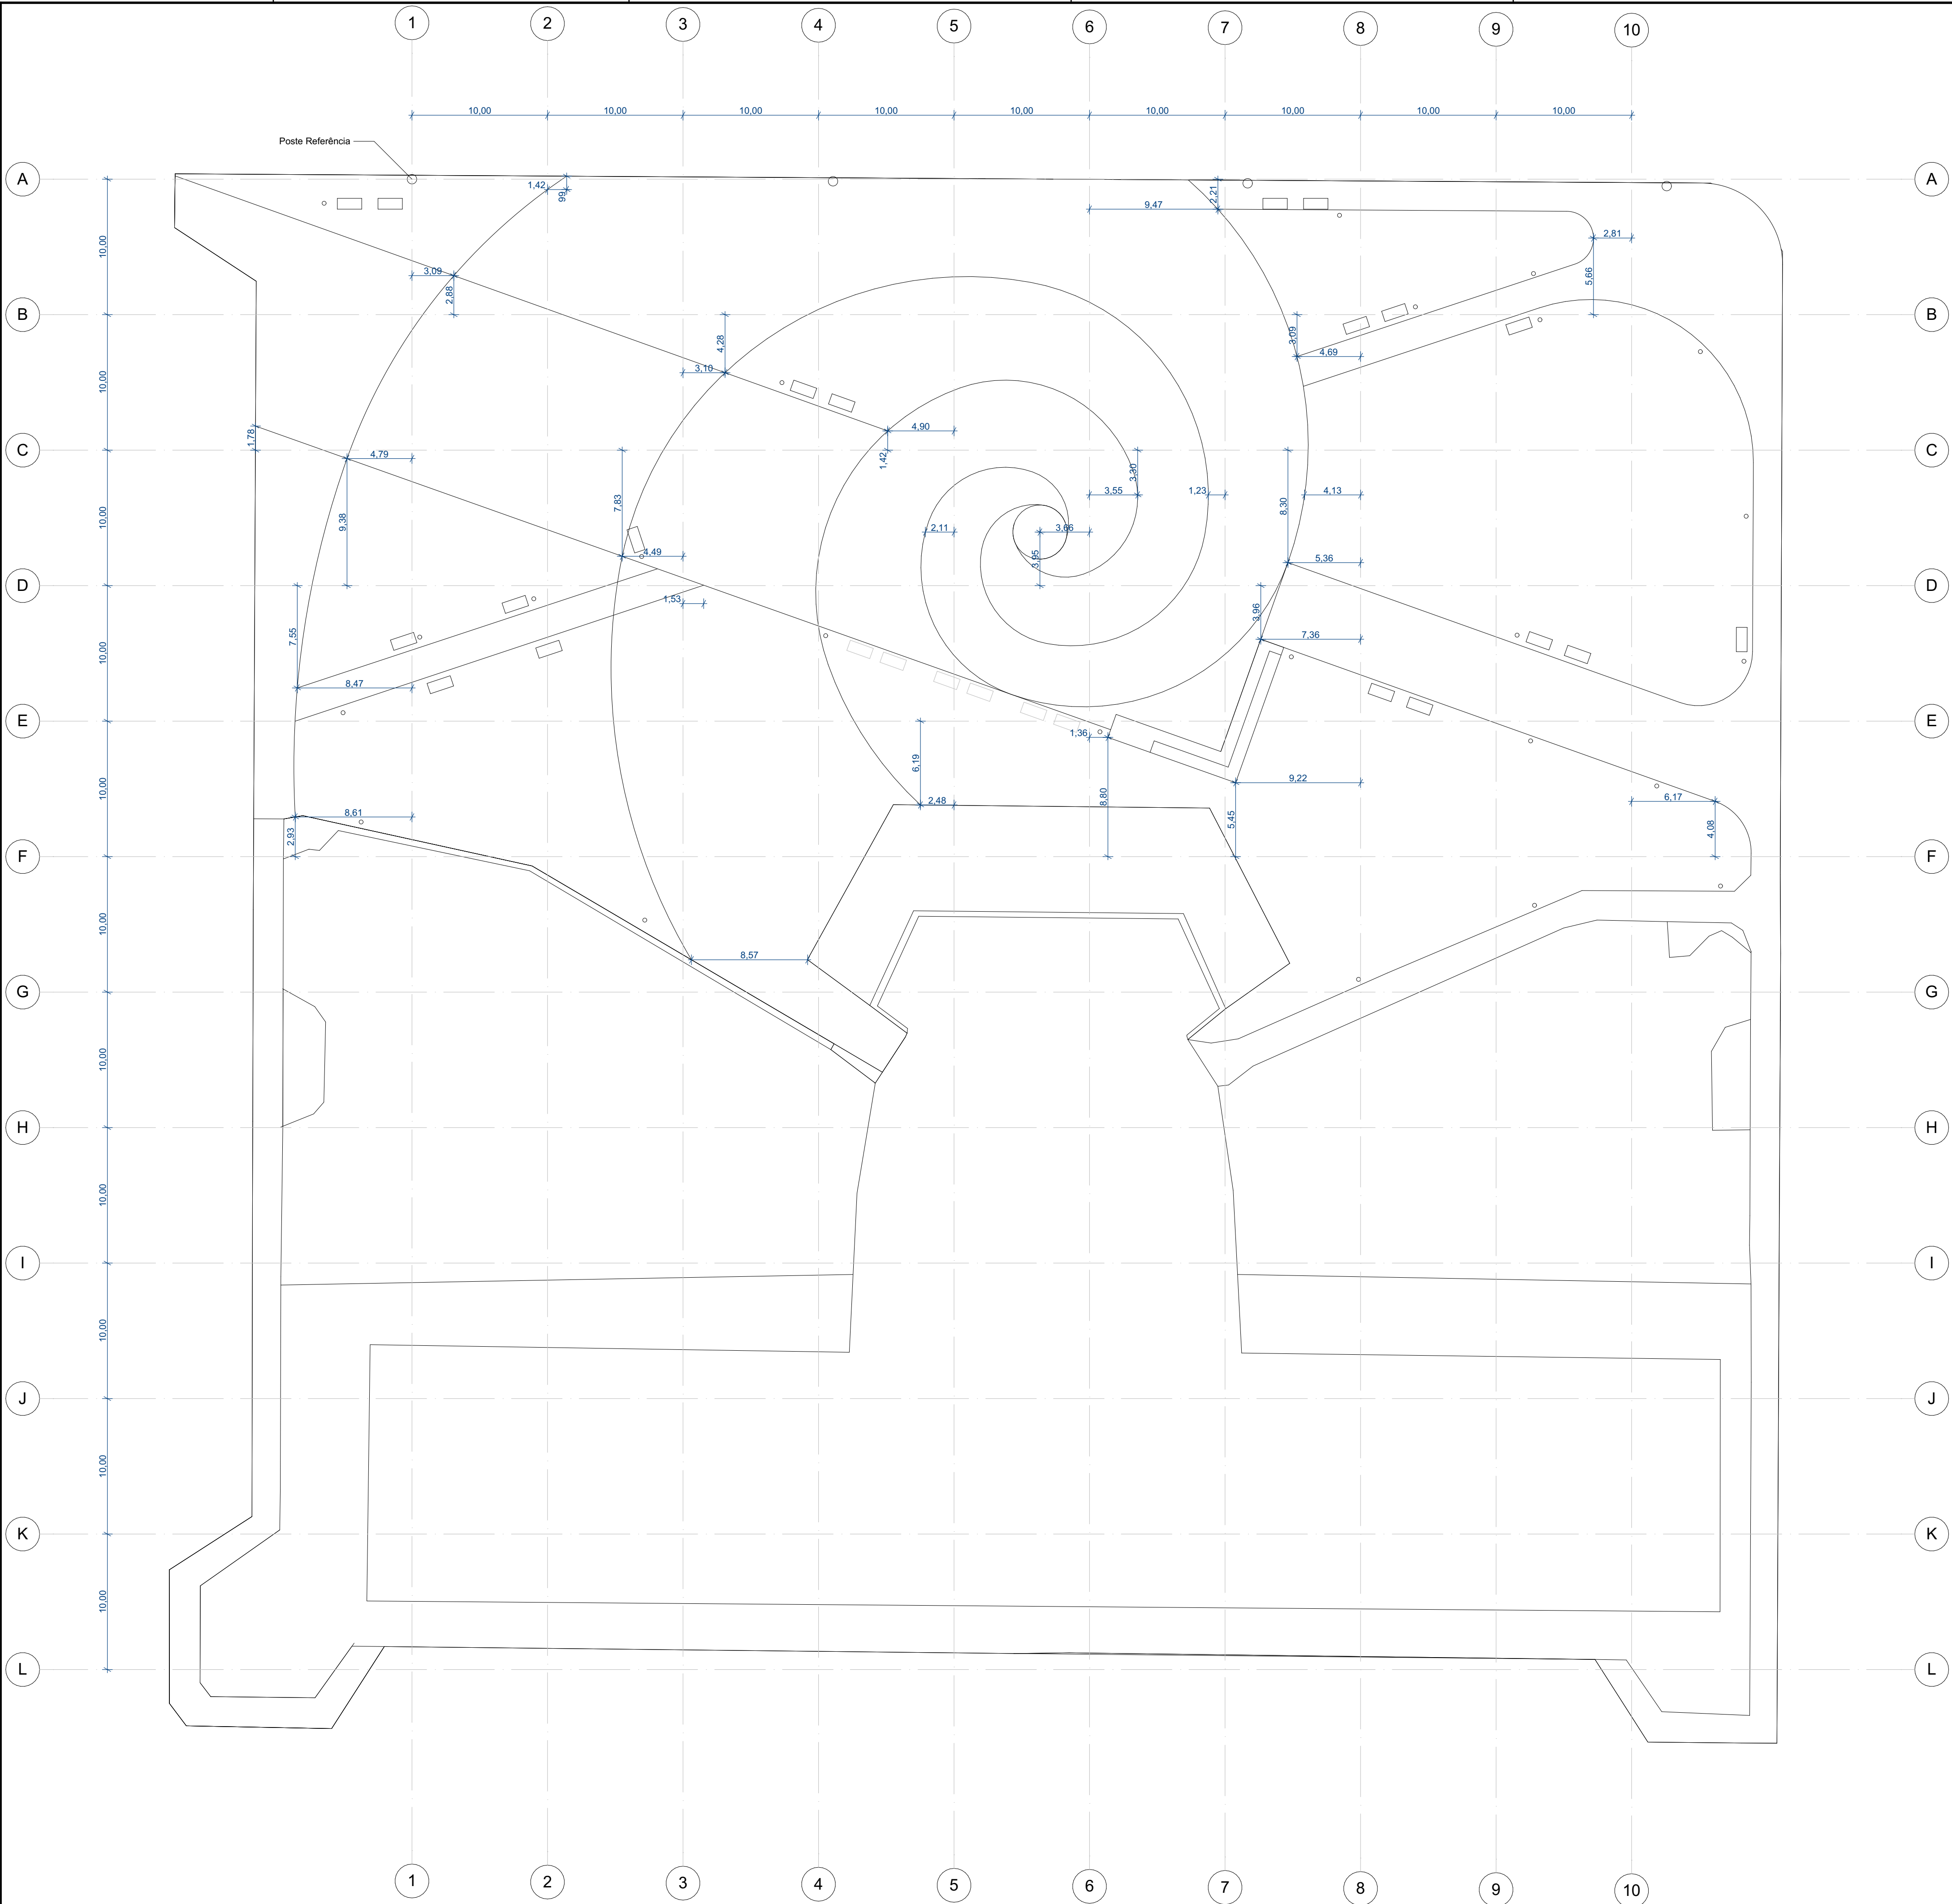


NOTA

ESTE DOCUMENTO É RESULTADO DO PROCESSO INTELECTUAL DO SEU AUTOR; PORTANTO, RATIFICA-SE QUE QUALQUER ALTERAÇÃO, MODIFICAÇÃO, SUBTRAÇÃO OU ADIÇÃO DO TODO OU PARCIALMENTE DESTE PROJETO DEVE SER AUTORIZADA PELO RESPECTIVO PROFISSIONAL, CONFORME ESPECIFICADO NA LEI Nº 9610/98, SOBRE AS PENAS CABÍVEIS DE DIREITOS AUTORAIS.

OBSERVAÇÕES DO PROJETO

01. TODAS AS MEDIDAS DEVERÃO SER CONFERIDAS NO LOCAL.
02. TODAS AS DIMENSÕES ESTÃO EM METROS, SALVO QUANDO INDICADO O CONTRÁRIO.
03. AS COTAS REFEREM-SE AOS ELEMENTOS ACABADOS, SALVO QUANDO INDICADO O CONTRÁRIO.
04. TODAS AS COTAS PREVALECEM SOBRE O DESENHO.
05. INFORMAÇÕES E PROJETO SUJEITO A REVISÕES E ALTERAÇÕES - ANTES DE QUALQUER ALTERAÇÃO, CONSULTAR O ENGENHEIRO RESPONSÁVEL.
06. NOS CASOS DE PROJETO DE ACESSIBILIDADE, ESTE ESTÁ CONFORME NORMA ABNT NBR 9060:2004, REVISÃO ABNT NBR 9060:2015.
07. CORREÇÕES SERÃO REALIZADAS EM PROJETOS DAS DISCIPLINAS COMPLEMENTARES PERTINENTES.
08. PONTOS DE ELÉTRICA E HIDRÁULICA, ACOMPANHAM PROJETO COMPLEMENTAR E LAYOUTS, QUANDO EXISTIREM.

PROJETO

Projeto - Praça Cívica

ENDEREÇO

Av. Brasil - Centro Praça Cívica Ceres Goiás 76300-000 Brasil

CIDADE

Ceres

ESTADO

Goiás

CLIENTE

Município de Ceres CNPJ: 01.131.713/0001-57

ENGENHEIRO

Eng. Civil: Rossini Barcelos Ricardo CREA/GO - 1014782465D

Eng. Civil: Alex Viana Ribeiro - CREA/GO 298103D

FASE PROJETO

PE | Projeto Executivo

ESCALA

1:250, 1:50

DIMENSÃO DA FOLHA

A1

CONTEÚDO

Planta de Locação da Praça

VALE

ENGENHARIA

RESPONSÁVEL

Eng. Civil: Rossini Barcelos Ricardo

ARQUIVO DIGITAL

01 - Planta de Demolição.pln

DATA

07/06/2023

REVISÃO

FOLHA

03