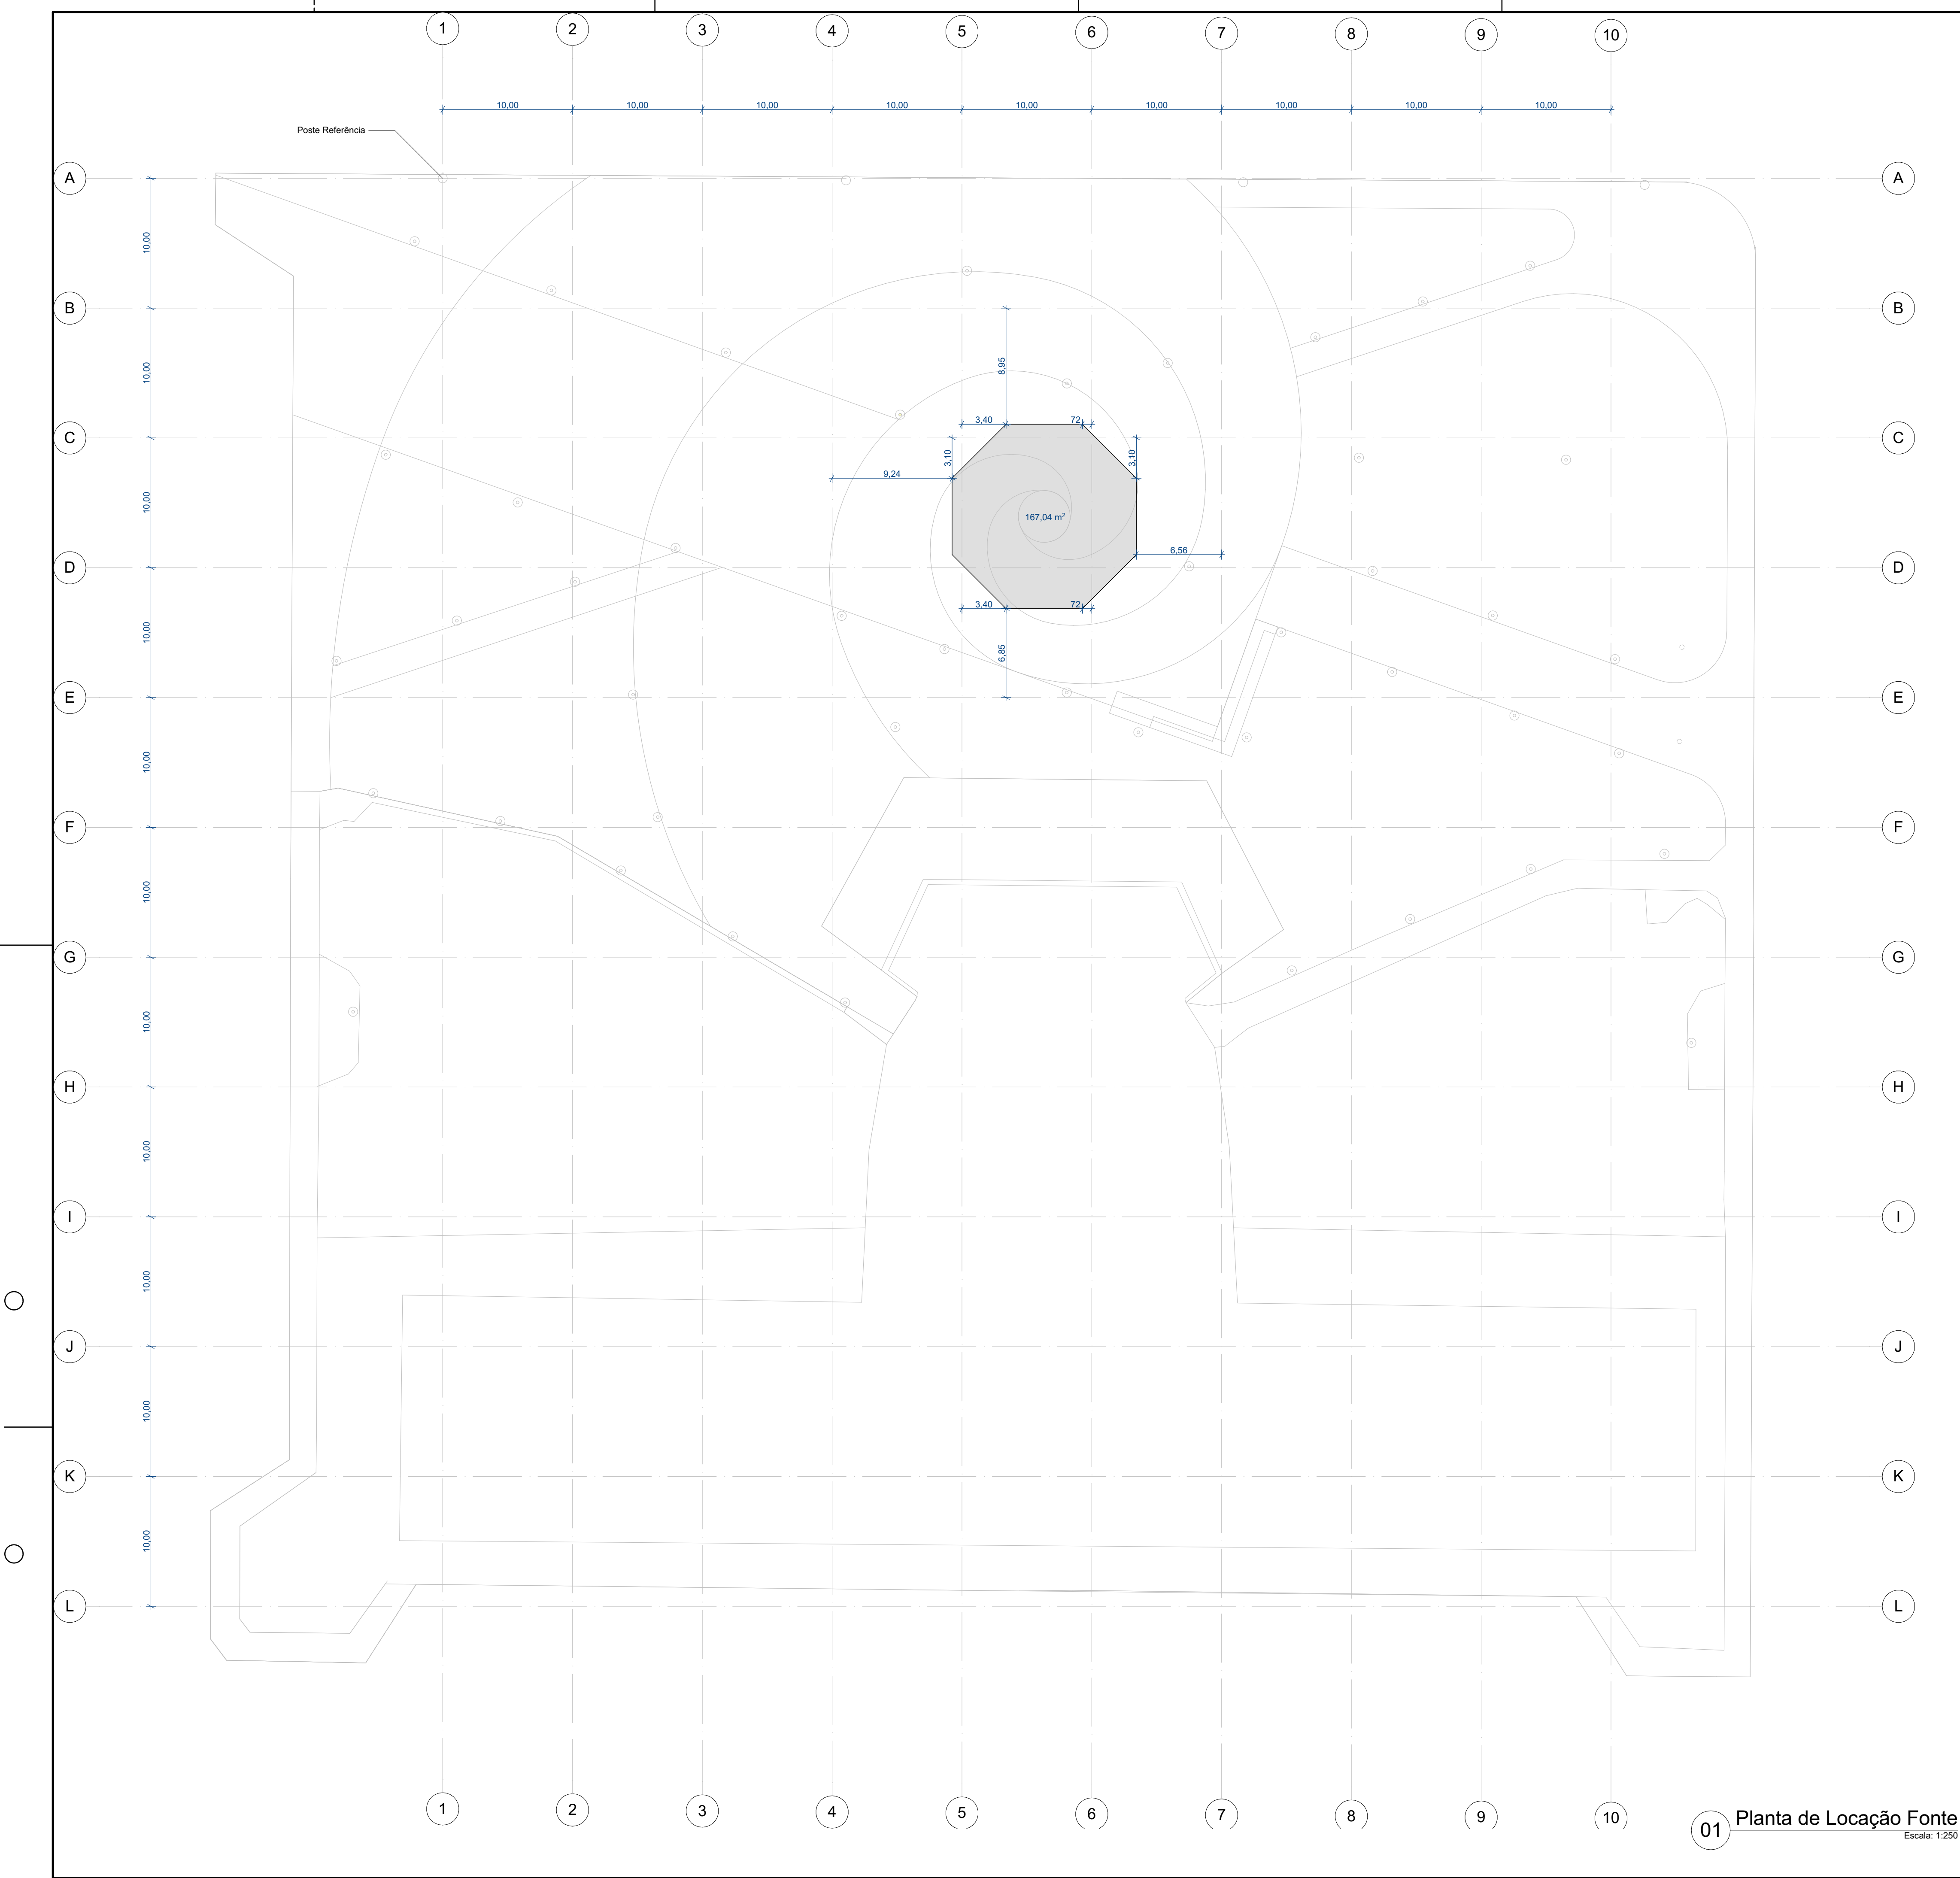


NOTA ESTE DOCUMENTO É RESULTADO DO PROCESSO INTELECTUAL DO SEU AUTOR; PORTANTO, RATIFICA-SE QUE QUALQUER ALTERAÇÃO, MODIFICAÇÃO, SUBTRAÇÃO OU ADIÇÃO DO TODO OU PARCIALMENTE DESTE PROJETO DEVE SER AUTORIZADA PELO RESPECTIVO PROFISSIONAL, CONFORME ESPECIFICADO NA LEI Nº 9610/98, SOBRE AS PENAS CABÍVEIS DE DIREITOS AUTORAIS.		
OBSERVAÇÕES DO PROJETO 01. TODAS AS MEDIDAS DEVERÃO SER CONFERIDAS NO LOCAL. 02. TODAS AS DIMENSÕES ESTÃO EM METROS, SALVO QUANDO INDICADO O CONTRÁRIO. 03. AS COTAS REFEREM-SE AOS ELEMENTOS ACABADOS, SALVO QUANDO INDICADO O CONTRÁRIO. 04. TODAS AS COTAS PREVALECEM SOBRE O DESENHO. 05. INFORMAÇÕES E PROJETO SUJEITO A REVISÕES E ALTERAÇÕES - ANTES DE QUALQUER ALTERAÇÃO, CONSULTAR O ENGENHEIRO RESPONSÁVEL. 06. NOS CASOS DE PROJETO DE ACESSIBILIDADE, ESTE ESTÁ CONFORME NORMA ABNT NBR 9060:2004, REVISÃO ABNT NBR 9060:2015. 07. CORREÇÕES SERÃO REALIZADAS EM PROJETOS DAS DISCIPLINAS COMPLEMENTARES PERTINENTES. 08. PONTOS DE ELÉTRICA E HIDRÁULICA, ACOMPANHAM PROJETO COMPLEMENTAR E LAYOUTS, QUANDO EXISTIREM.		
PROJETO Projeto - Praça Cívica ENDEREÇO Av. Brasil - Centro Praça Cívica Ceres Goiás 76300-000 Brasil		
CIDADE Ceres	ESTADO Goiás	
CLIENTE		
Município de Ceres CNPJ: 01.131.713/0001-57		
ENGENHEIRO		
Eng. Civil: Rossini Barcelos Ricardo CREA/GO - 1014782465D		
Eng. Civil: Alex Viana Ribeiro - CREA/GO 298103D		
FASE PROJETO PE Projeto Executivo	ESCALA 1:250, 1:50	DIMENSÃO DA FOLHA A1
CONTEÚDO Planta de Locação da Fonte Interativa		
VALE ENGENHARIA RESPONSÁVEL Eng. Civil: Rossini Barcelos Ricardo	DATA 07/06/2023	FOLHA 05
ARQUIVO DIGITAL 01 - Planta de Demolição.pln		REVISÃO