


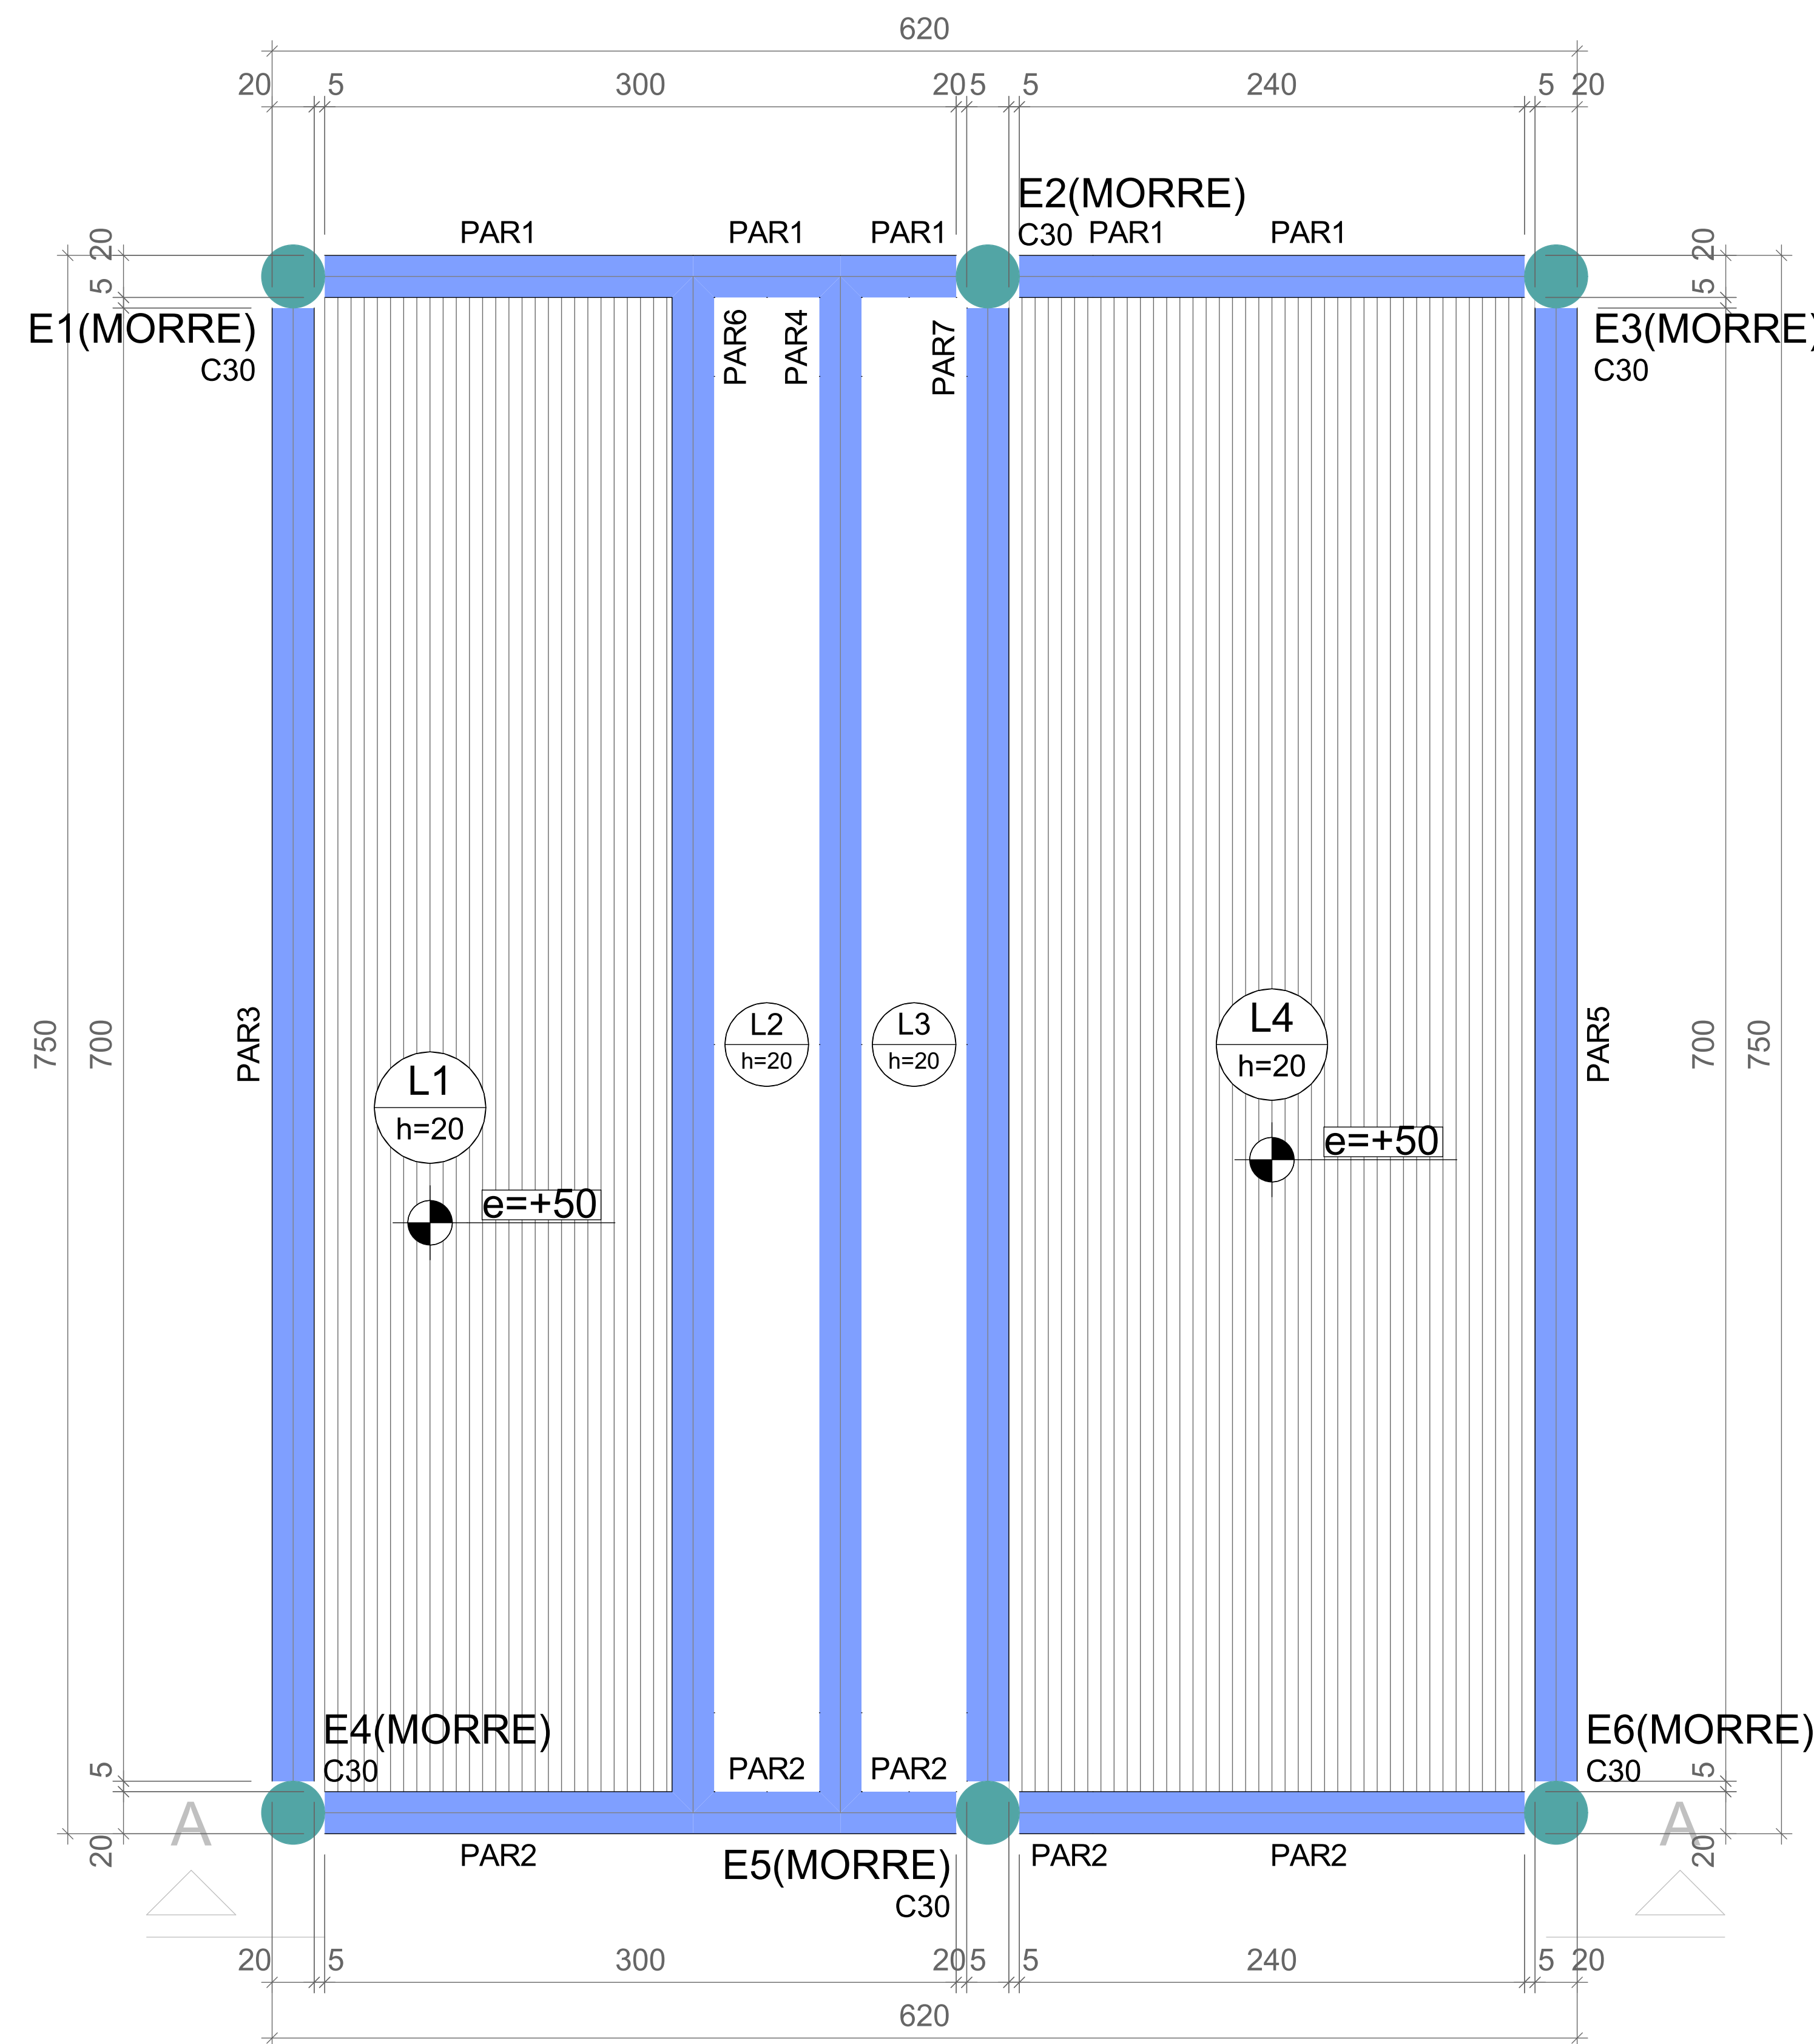


Forma do pavimento Drenagem (Nível 0)

escala 1:50

Lajes								
Dados						Sobrecarga (kgf/m²)		
Nome	Tipo	Altura (cm)	Elevação (cm)	Nível (cm)	Peso próprio (kgf/m²)	Adicional	Acidental	Localizada
L1	Maciça	20	50	50	500	100	250	-
L2	Maciça	20	0	0	500	100	150	-
L3	Maciça	20	0	0	500	100	150	-
L4	Maciça	20	50	50	500	100	250	-

Características dos materiais	
fck (kgf/cm²)	Ecs (kgf/cm²)
300	268384

Legenda das vigas e paredes	
	Parede de concreto

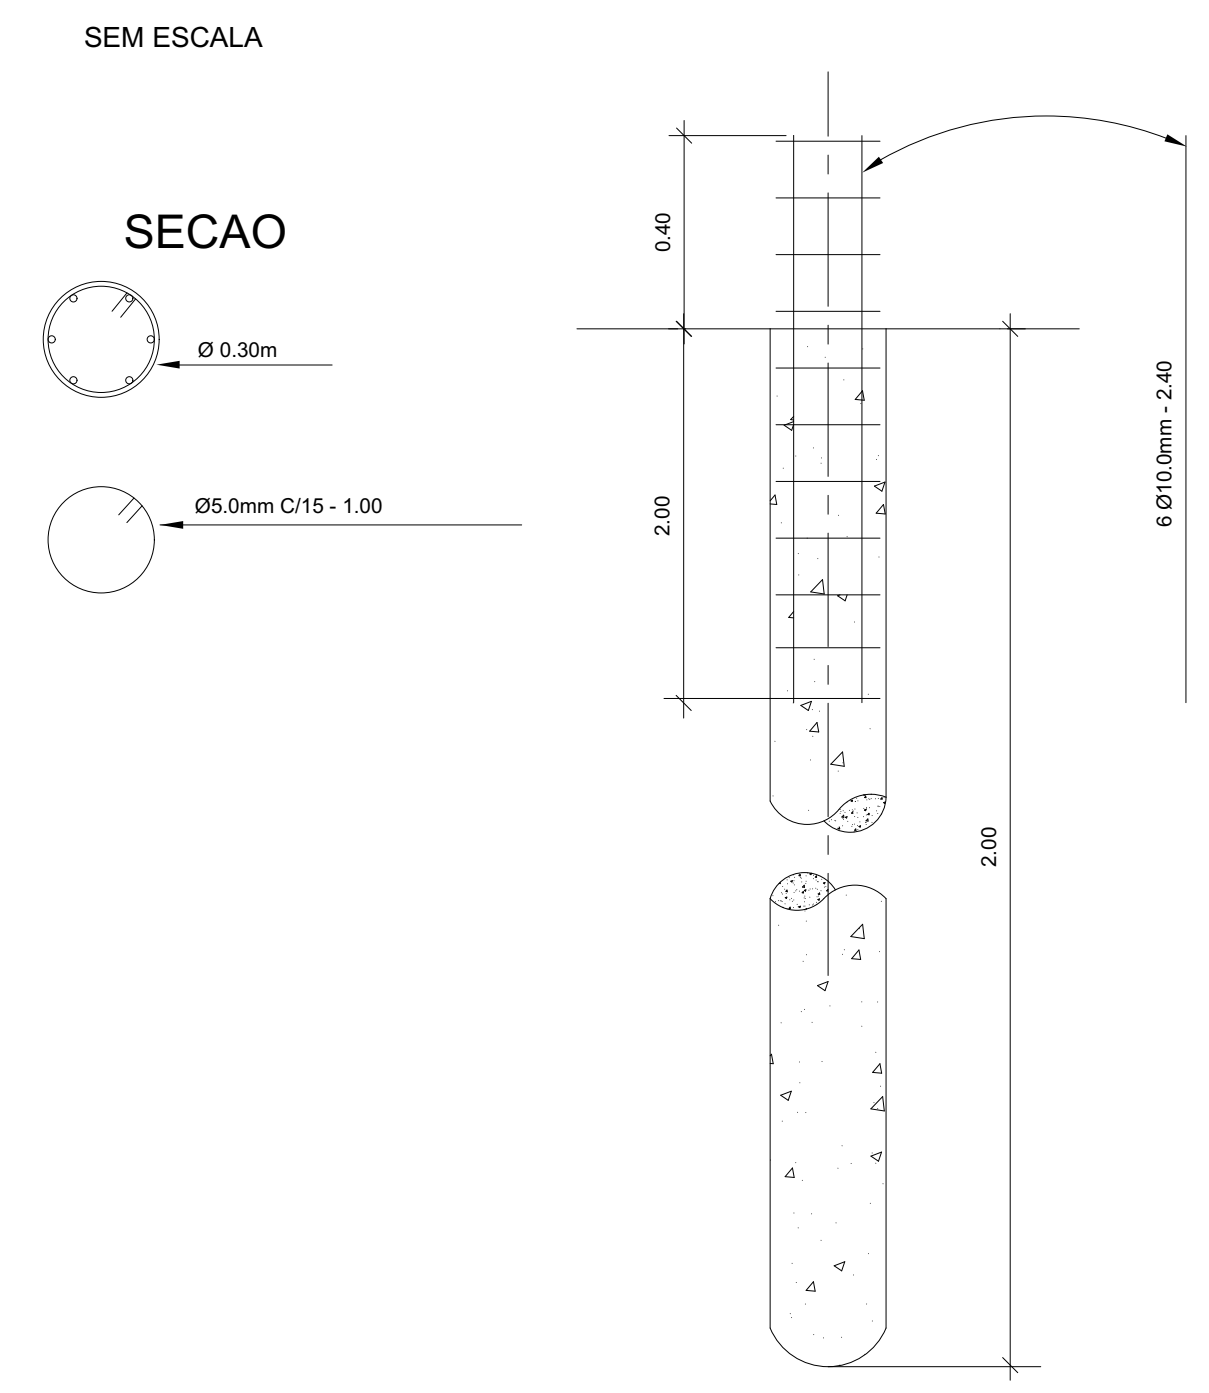

NOTA

ESTE DOCUMENTO É RESULTADO DO PROCESSO INTELECTUAL DO SEU AUTOR; PORTANTO, RATIFICA-SE QUE QUALQUER ALTERAÇÃO, MODIFICAÇÃO, SUBTRAÇÃO OU ADIÇÃO DO TODO OU PARCIALMENTE DESTE PROJETO DEVE SER AUTORIZADA PELO RESPECTIVO PROFISSIONAL, CONFORME ESPECIFICADO NA LEI Nº 9610/98, SOBRE AS PENAS CABÍVEIS DE DIREITOS AUTORAIS.

OBSERVAÇÕES DO PROJETO

01. TODAS AS MEDIDAS DEVERÃO SER CONFERIDAS NO LOCAL.
02. TODAS AS DIMENSÕES ESTÃO EM METROS, SALVO QUANDO INDICADO O CONTRÁRIO.
03. AS COTAS REFEREM-SE AOS ELEMENTOS ACABADOS, SALVO QUANDO INDICADO O CONTRÁRIO.
04. TODAS AS COTAS PREVALECEM SOBRE O DESENHO.
05. INFORMAÇÕES E PROJETO SUJEITO A REVISÕES E ALTERAÇÕES - ANTES DE QUALQUER ALTERAÇÃO, CONSULTAR O ENGENHEIRO RESPONSÁVEL.
06. NOS CASOS DE PROJETO DE ACESSIBILIDADE, ESTE ESTÁ CONFORME NORMA ABNT NBR 9060/2004, REVISÃO ABNT NBR 9060/2015.
07. CORREÇÕES SERÃO REALIZADAS EM PROJETOS DAS DISCIPLINAS COMPLEMENTARES PERTINENTES.
08. PONTOS DE ELÉTRICA E HIDRÁULICA, ACOMPANHAM PROJETO COMPLEMENTAR E LAYOUTS, QUANDO EXISTIREM.

PROJETO

Projeto - Praça Cívica

ENDEREÇO

Av. Brasil - Centro Praça Cívica Ceres Goiás 76300-000 Brasil

CIDADE

Ceres

ESTADO

Goiás

CLIENTE

Município de Ceres CNPJ: 01.131.713/0001-57

ENGENHEIRO

Eng. Civil: Rossini Barcelos Ricardo CREA/GO - 1014782465D

Eng. Civil: Alex Viana Ribeiro - CREA/GO 298103D

FASE PROJETO

PE | Projeto Executivo

ESCALA

1:50

DIMENSÃO DA FOLHA

A1

CONTEÚDO

Fôrmas - Base do Reservatório

RESPONSÁVEL

Eng. Civil: Rossini Barcelos Ricardo

ARQUIVO DIGITAL

01 - Planta de Demolição.pln

DATA

07/06/2023

REVISÃO

FOLHA

10