
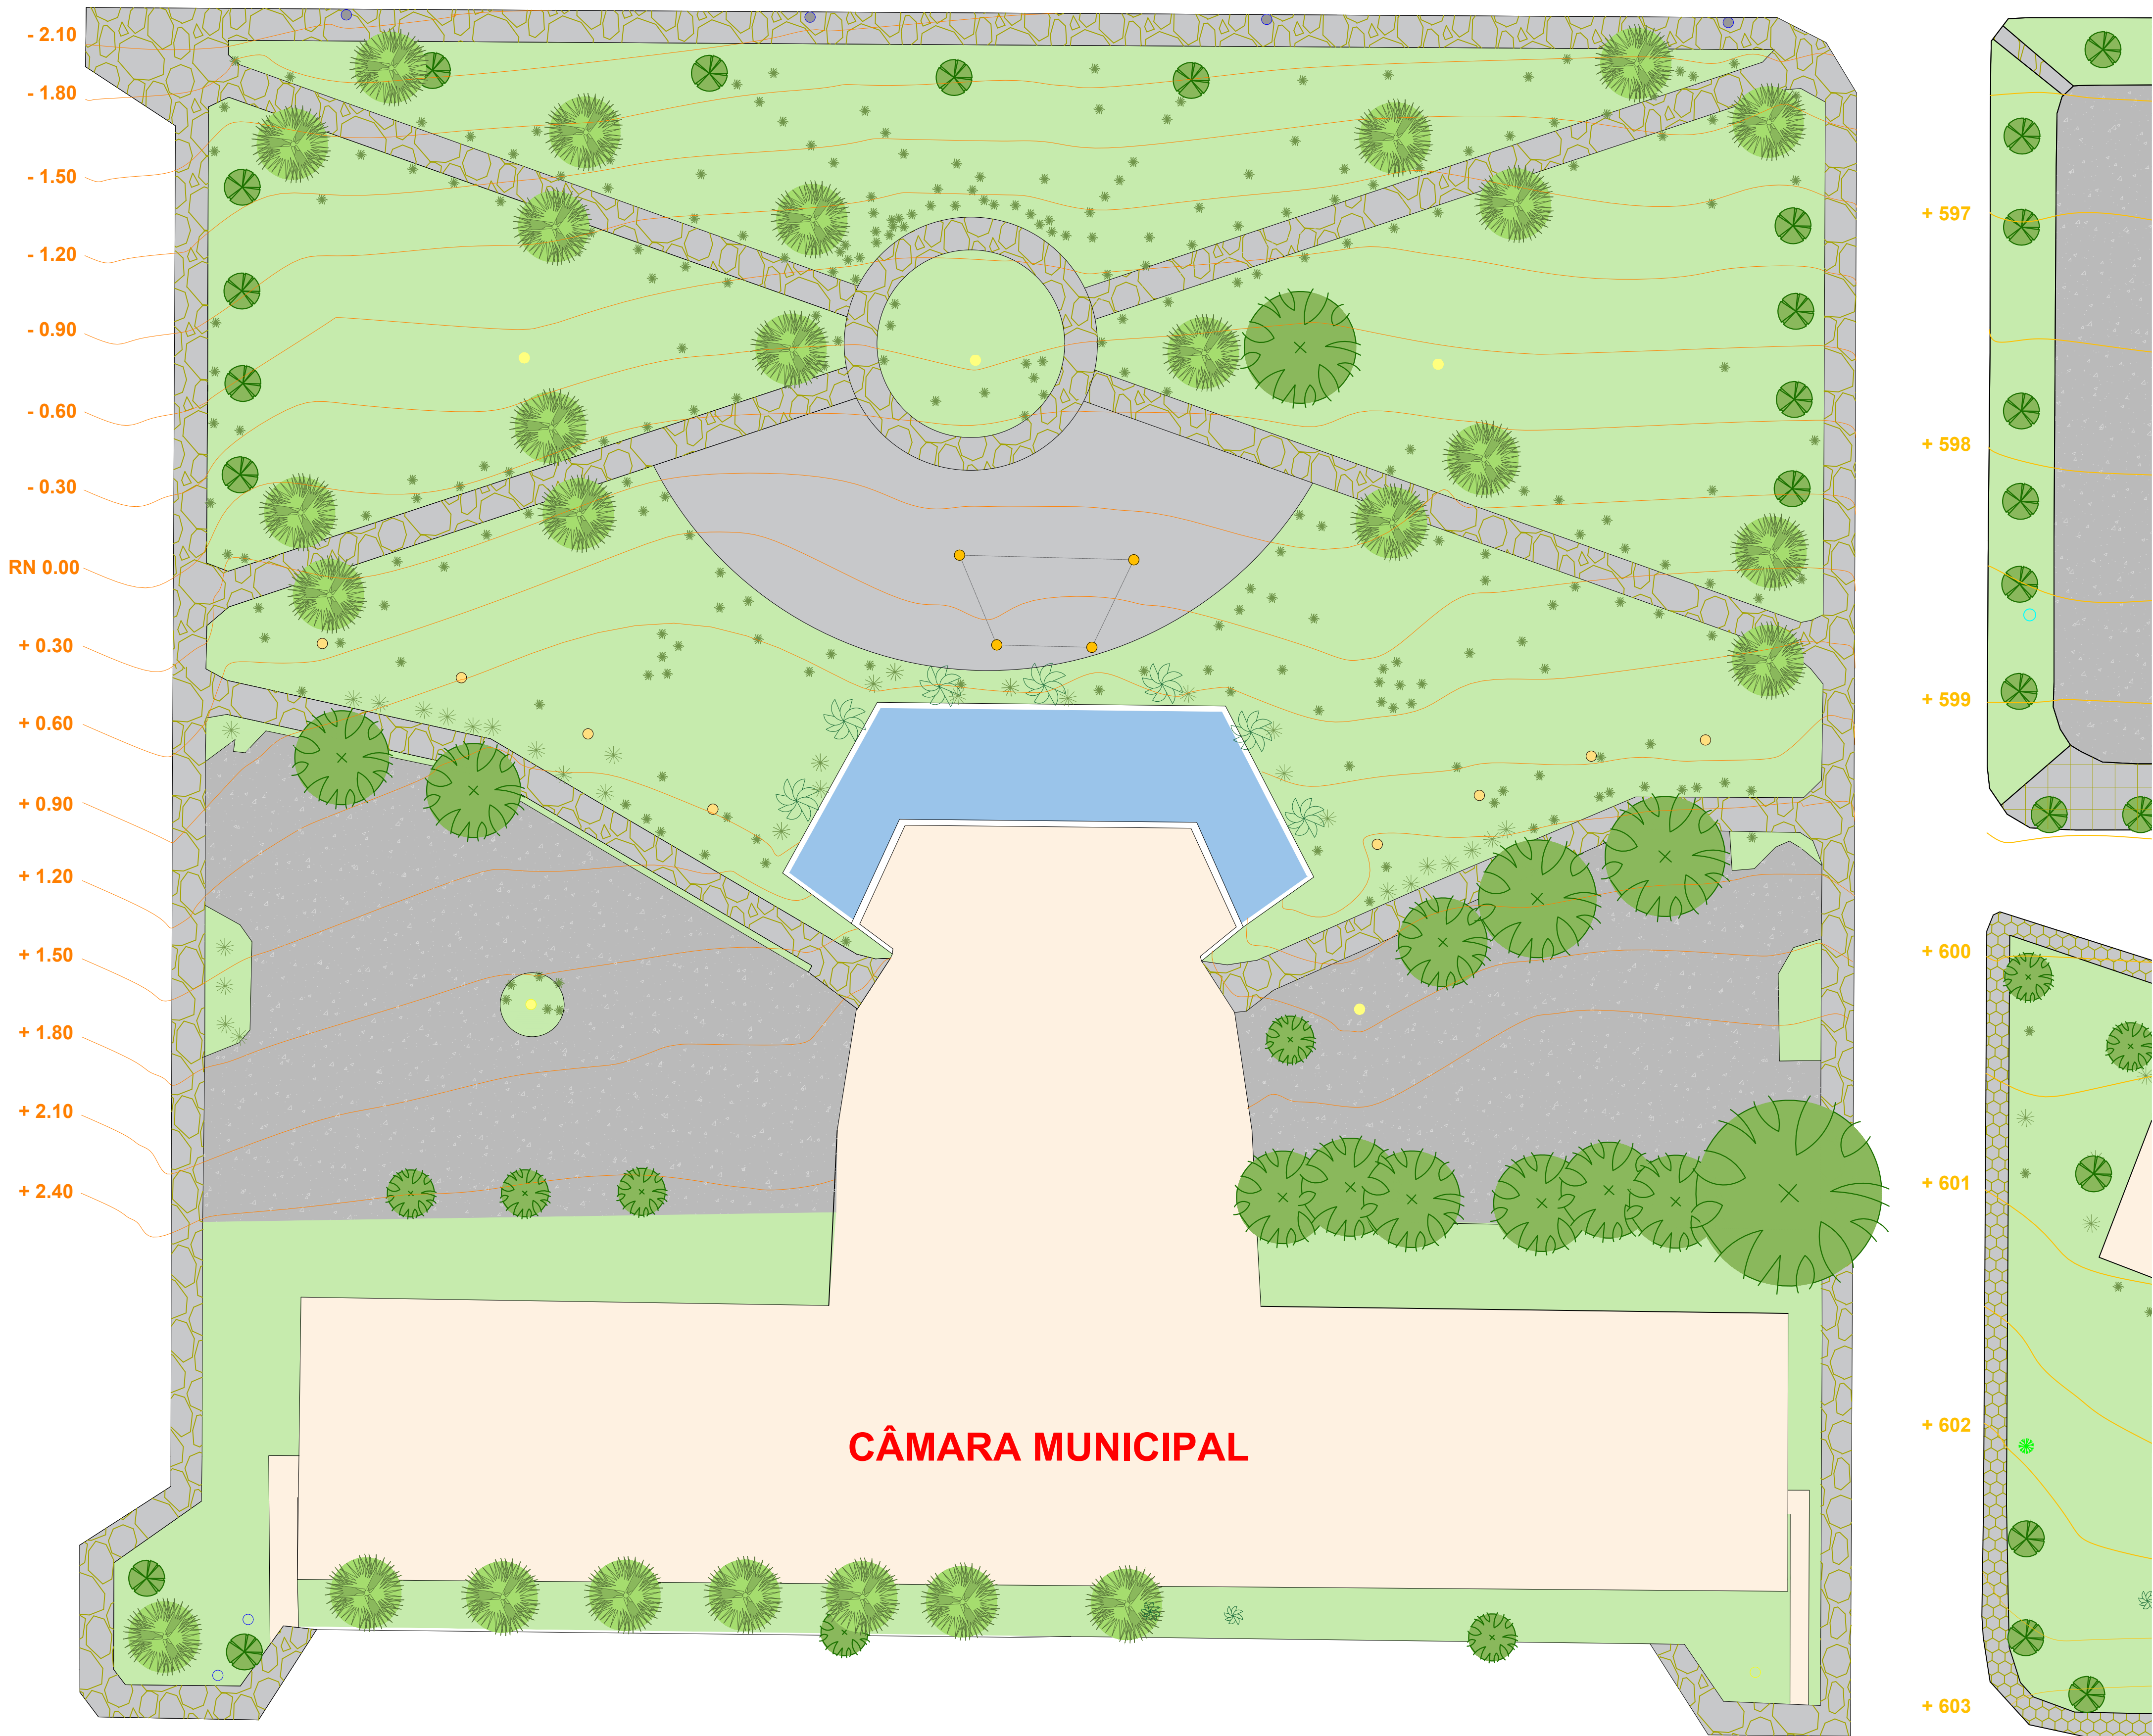


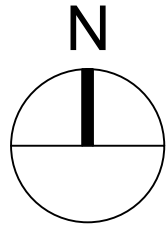

LEGENDA

CURVAS DE NÍVEL

- MESTRAS EXISTENTES (A CADA 30 CM)
- MESTRAS EXISTENTES (A CADA 50 CM)

PISOS

- PISO EM PEDRA PORTUGUESA - EXISTENTE
- PISO EM BLOCO DE CIMENTO HEXAGONAL - EXISTENTE
- PISO CERÂMICO - EXISTENTE
- PISO EM CONCRETO DESEMPENADO - EXISTENTE
- PISO EM ASFALTO - EXISTENTE

PLANTIO

- GRAMADO
- ÁRVORES EXISTENTES - PALMEIRA AZUL
- ÁRVORES EXISTENTES - PALMEIRA
- ÁRVORES EXISTENTES - GRANDE PORTE
- ÁRVORES EXISTENTES - MÉDIO PORTE
- ÁRVORES EXISTENTES - PEQUENO PORTE
- ÁRVORES EXISTENTES - JACARANDÁ MIMOSO
- ARBUSTOS EXISTENTES - JASMIM DO CARIBE
- ARBUSTOS EXISTENTES - MÉDIO PORTE
- ARBUSTOS EXISTENTES - PEQUENO PORTE

ELEMENTOS CONSTRUÍDOS

- FONTE DESATIVADA
- EDIFICAÇÃO DA CÂMARA MUNICIPAL
- POSTES DE ILUMINAÇÃO
- POSTES DE ENERGIA
- PILAR DECORATIVO
- ESTRUTURA DECORATIVA



CONTROLE DE ALTERAÇÕES:

12.01.2023 - Lançamento do projeto	V00	Arq. Raquel Thomé
31.03.2023 - Especificações	V01	Arq. Raquel Thomé

PAISAGISMO

ENDEREÇO: PRAÇA CÍVICA, CERES, GOIÁS

EQUIPAMENTOS URBANOS E PAISAGISMO
PROJETO EXECUTIVO

AUTOR: Arqta. RAQUEL THOMÉ BASTOS CAU 77.021 - 3



DESCRIÇÃO DOS PAVIMENTOS: TÉRREO		ÁREA PRAÇA FÓRUM: 12.135,00 m²	2.6
CONTEÚDO: IMPLANTAÇÃO		ÁREA PRAÇA PREFEITURA: 8.790,00 m²	
PRAÇA CÍVICA - CÂMARA MUNICIPAL		ÁREA PRAÇA CÂMARA MUNICIPAL: 12.480,00 m²	
LEVANTAMENTO TOPOGRÁFICO: TOPOGRAFIA, VEGETAÇÃO, PISOS, ELEMENTOS CONSTRUÍDOS		DATA: 31.03.2023	
ESCALA: 1 : 250		VERSÃO: V01	