
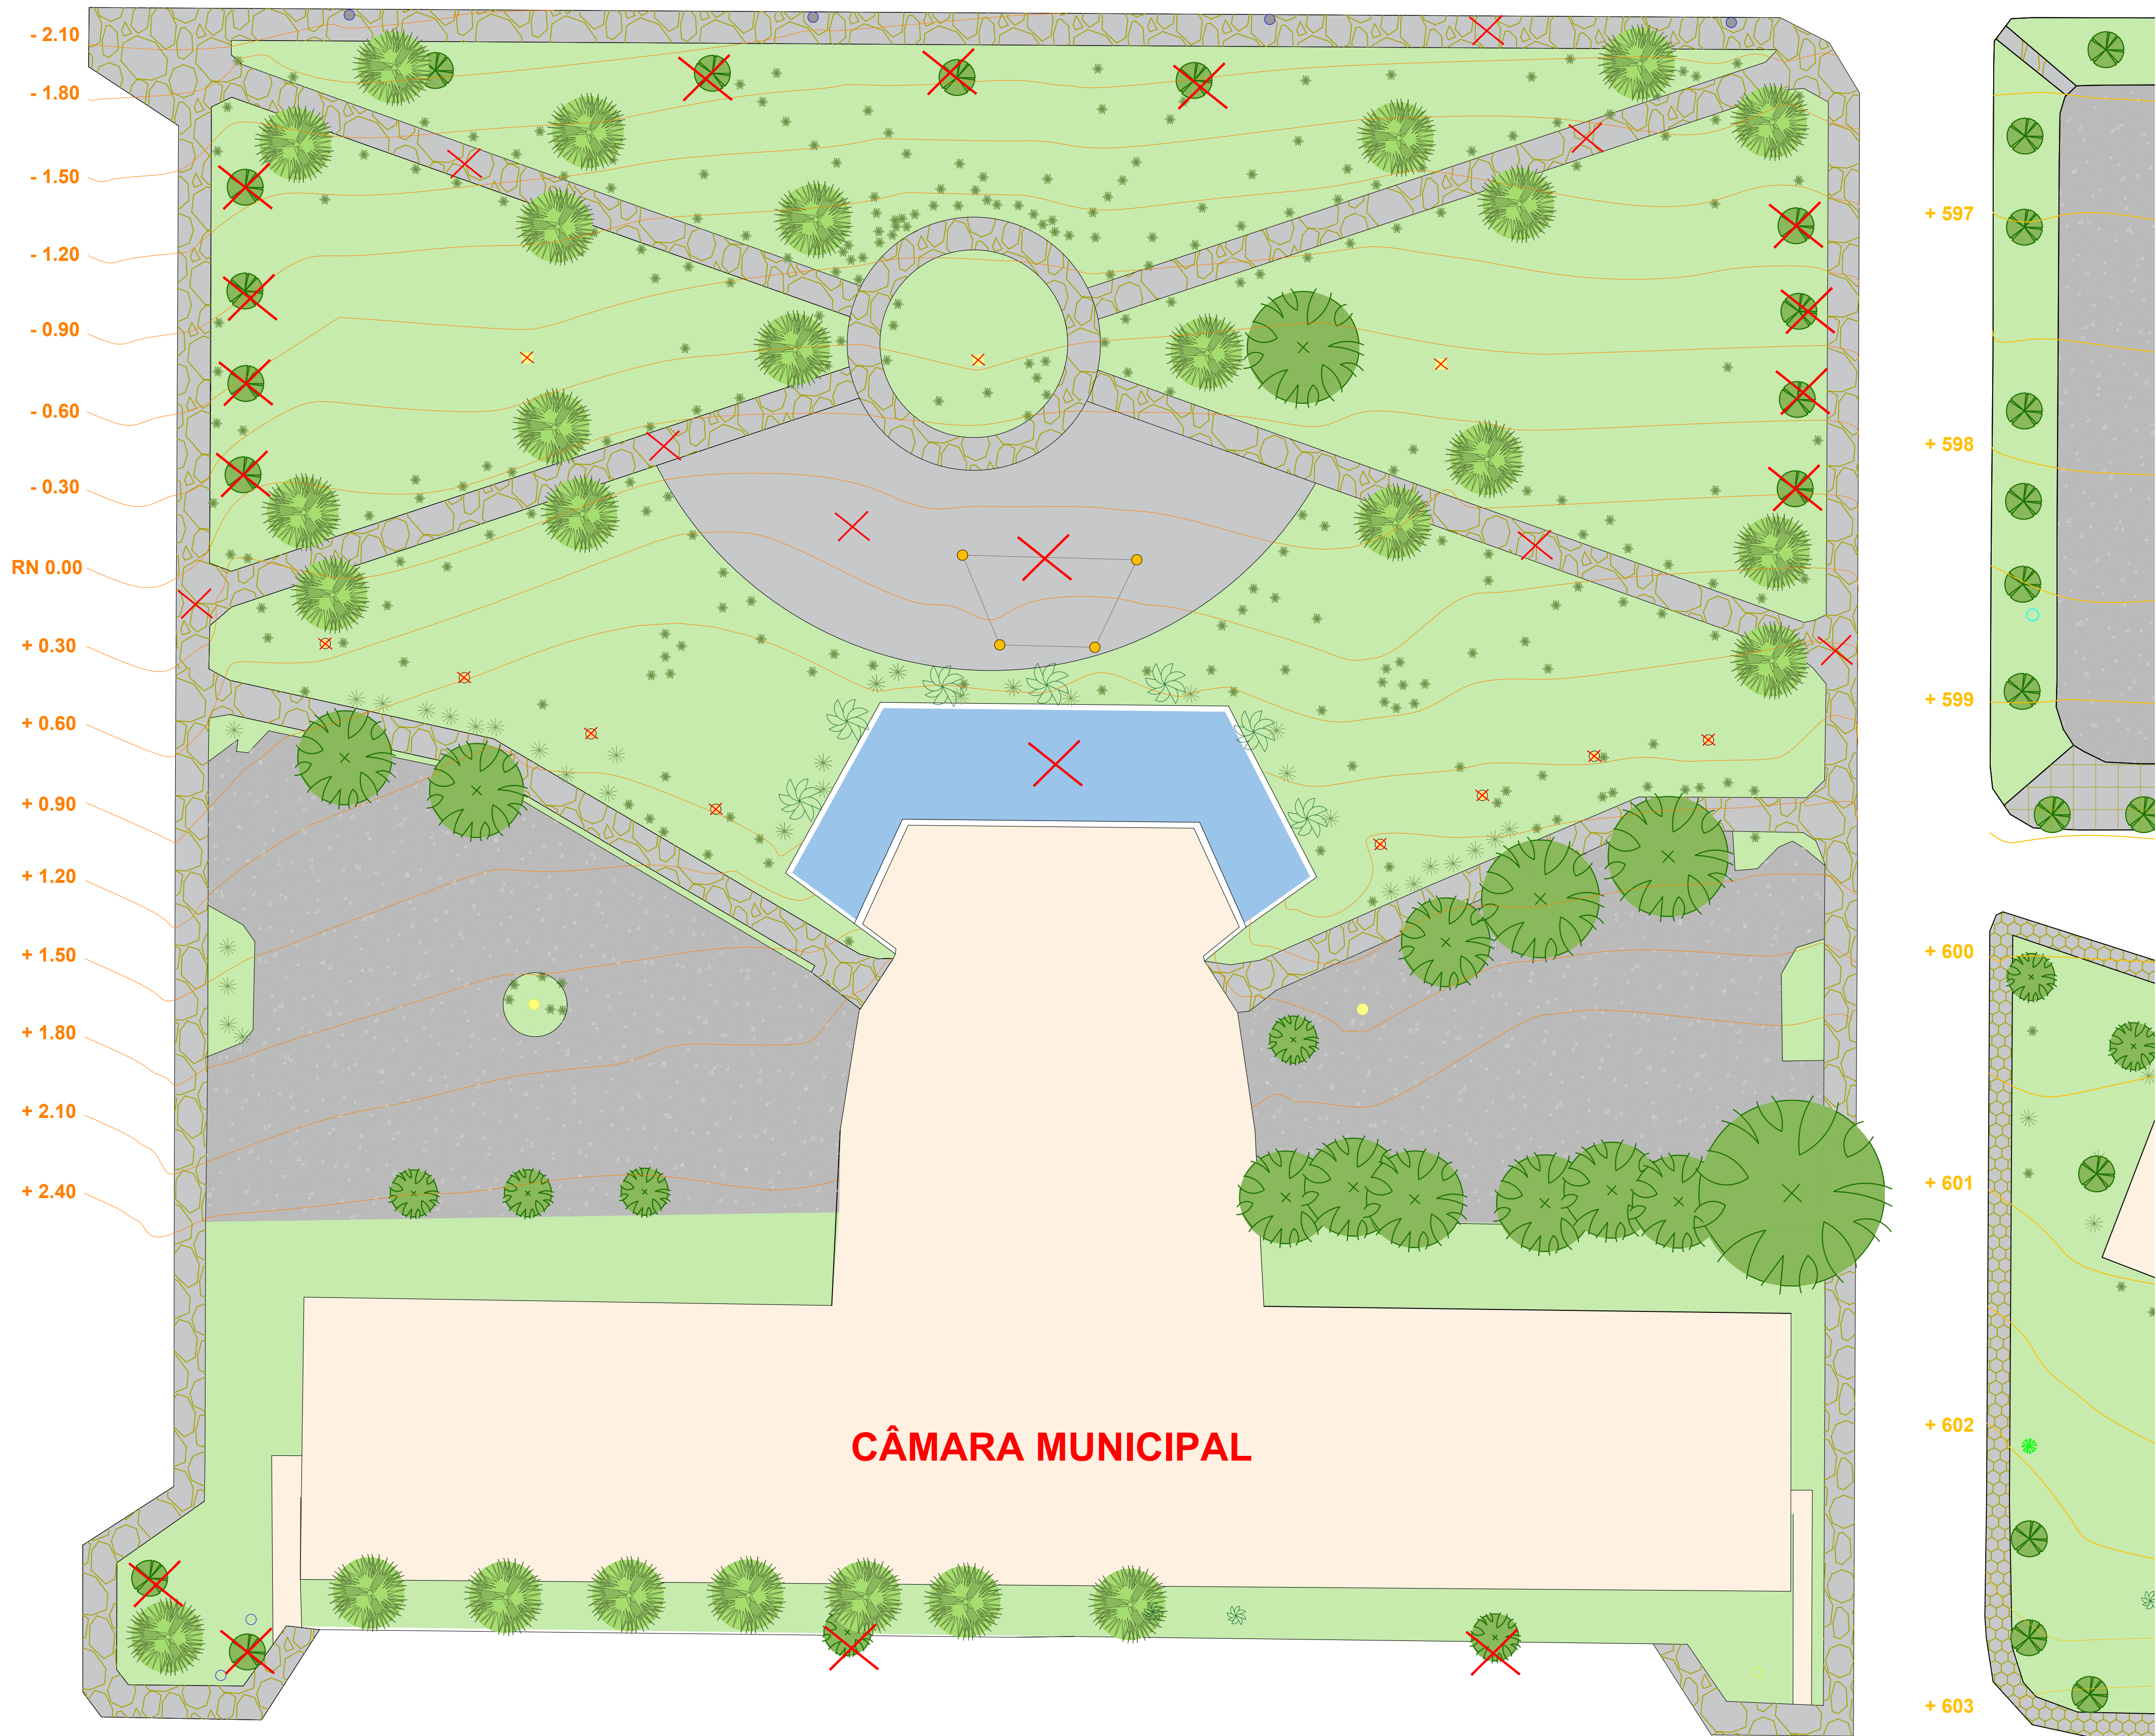


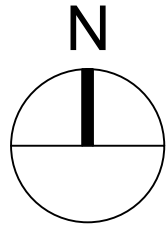

LEGENDA

CURVAS DE NÍVEL

- MESTRAS EXISTENTES (A CADA 30 CM)
- MESTRAS EXISTENTES (A CADA 50 CM)

PISOS

- PISO EM PEDRA PORTUGUESA - EXISTENTE (A RETIRAR)
- PISO EM ASFALTO - EXISTENTE (A MANTER)

PLANTIO

- GRAMADO (A MANTER QUANDO POSSÍVEL)
- ÁRVORES EXISTENTES - PALMEIRA AZUL (A MANTER)
- ÁRVORES EXISTENTES - PALMEIRA (A MANTER)
- ÁRVORES EXISTENTES - GRANDE PORTE (A MANTER)
- ÁRVORES EXISTENTES - MÉDIO PORTE (A MANTER)
- ÁRVORES EXISTENTES - PEQUENO PORTE (A MANTER)
- ÁRVORES EXISTENTES - PEQUENO PORTE (A RETIRAR)
- ÁRVORES EXISTENTES - JACARANDÁ MIMOSO (A RETIRAR)
- ARBUSTOS EXISTENTES - JASMIM DO CARIBE (A RETIRAR)
- ARBUSTOS EXISTENTES - MÉDIO PORTE (A RETIRAR)
- ARBUSTOS EXISTENTES - PEQUENO PORTE (A RETIRAR)

ELEMENTOS CONSTRUÍDOS

- FONTE DESATIVADA - A SER RECUPERADA COMO FLOREIRA
- EDIFICAÇÃO DA CÂMARA MUNICIPAL
- POSTES DE ILUMINAÇÃO (A RETIRAR)
- POSTES DE ENERGIA (A MANTER)
- PILAR DECORATIVO (A RETIRAR)
- ESTRUTURA DECORATIVA (A RETIRAR) (INCLUSIVE SUA ELEVÇÃO DE PISO)



CONTROLE DE ALTERAÇÕES:

12.01.2023 - Lançamento do projeto	V00	Arq. Raquel Thomé
31.03.2023 - Especificações	V01	Arq. Raquel Thomé

PAISAGISMO

ENDEREÇO: PRAÇA CÍVICA, CERES, GOIÁS

EQUIPAMENTOS URBANOS E PAISAGISMO
PROJETO EXECUTIVO

AUTOR: Arqta. RAQUEL THOMÉ BASTOS CAU 77.021 - 3



DESCRIÇÃO DOS PAVIMENTOS:		TÉRREO	
CONTEÚDO:	IMPLANTAÇÃO PRAÇA CÍVICA - CÂMARA MUNICIPAL	ÁREA PRAÇA FÓRUM:	12.135,00 m²
		ÁREA PRAÇA PREFEITURA:	8.790,00 m²
		ÁREA PRAÇA CÂMARA MUNICIPAL:	12.480,00 m²
		ESCALA:	1 : 250
	INTERVENÇÕES: ELEMENTOS A SEREM REMOVIDOS, MANTIDOS E RECUPERADOS		DATA: 31.03.2023
		VERBA:	V07

3.6

V01