


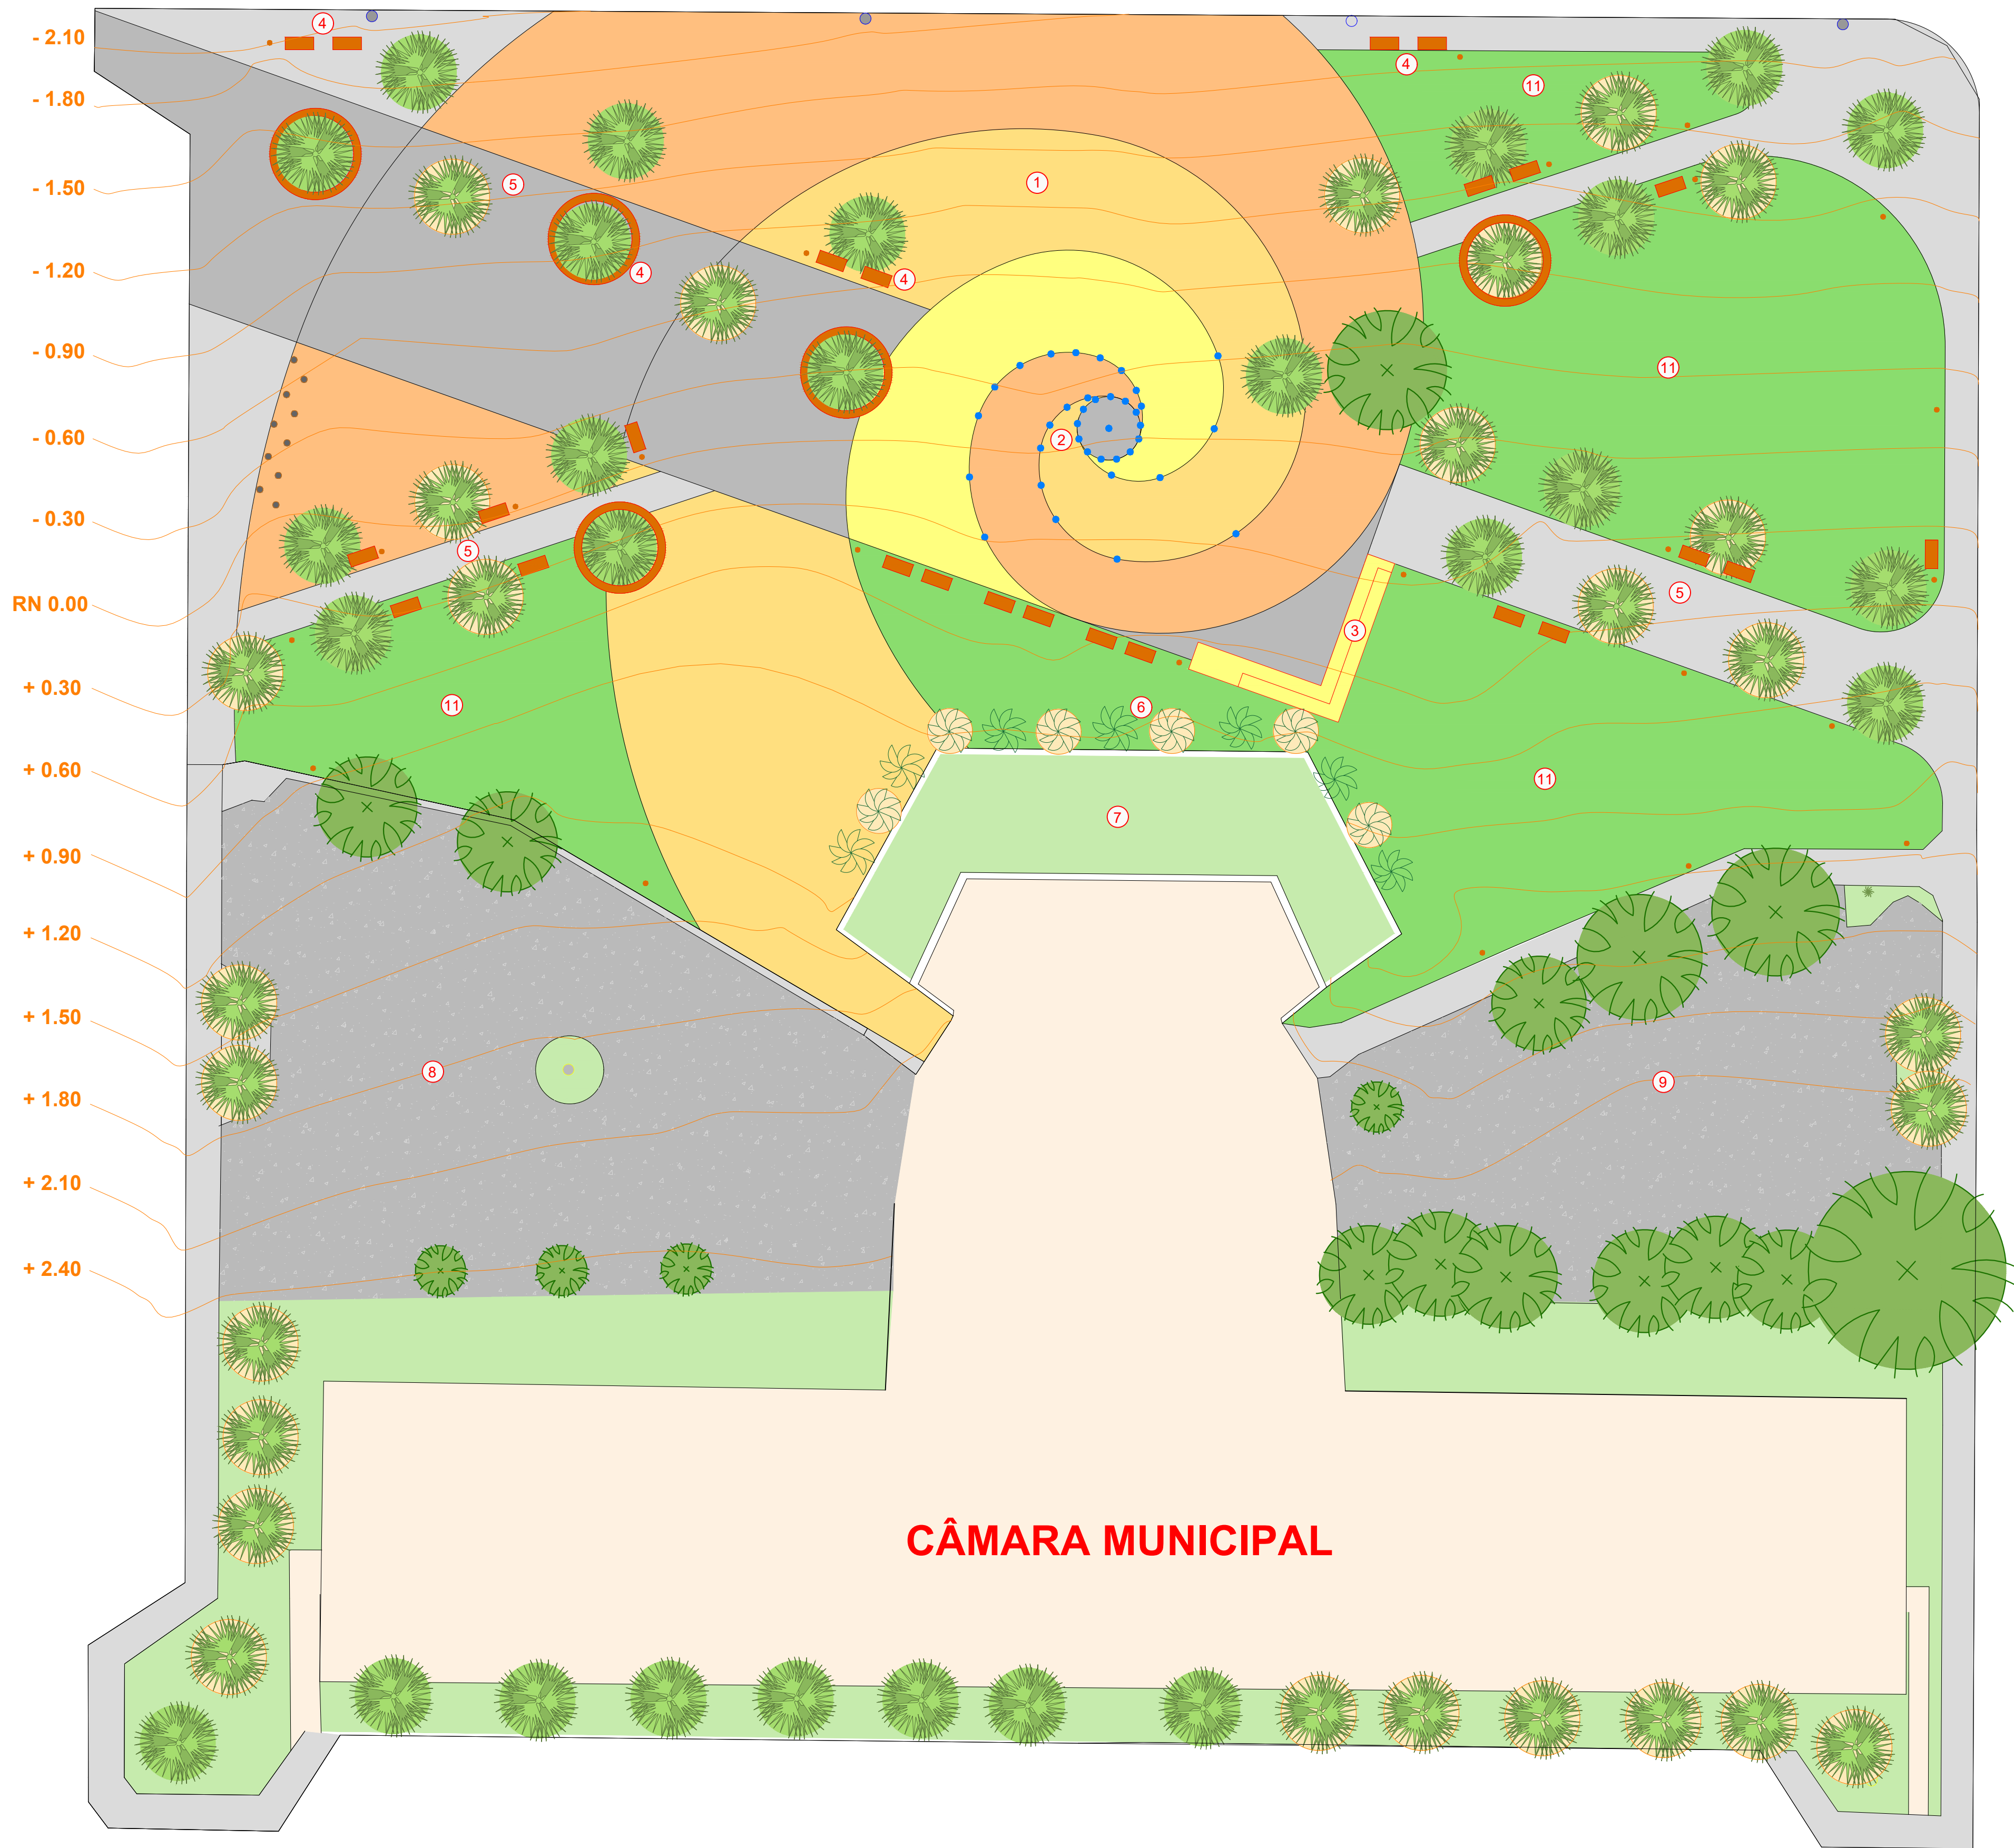

LEGENDA

CURVAS DE NÍVEL

- MESTRAS EXISTENTES (A CADA 30 CM)
- MESTRAS EXISTENTES (A CADA 50 CM)

PISOS

- PISO EM ASFALTO - EXISTENTE (A MANTER)
- PISO EM PLACA DE CONCRETO 40 x 40 CM
- PISO EM PLACA DE CONCRETO 40 x 40 CM
PLANTIO

- GRAMADO
- PALMEIRA AZUL - EXISTENTE
- PALMEIRA AZUL - A SER PLANTADA (PORTE MÍNIMO: 2.5 METROS)
- PALMEIRA - EXISTENTE
- PALMEIRA - A SER PLANTADA, SEGUINDO ESPÉCIE EXISTENTE (PORTE MÍNIMO: 2.5 METROS)
- ÁRVORES EXISTENTES - GRANDE PORTE
- ÁRVORES EXISTENTES - MÉDIO PORTE

ELEMENTOS CONSTRUÍDOS

- FLOREIRA
- EDIFICAÇÃO DA CÂMARA MUNICIPAL

INTERVENÇÕES

- IMPLANTAÇÃO DE NOVO PISO EM TODA PRAÇA
- INSTALAÇÃO DE FONTE DE PISO INTERATIVA E ILUMINADA
- CONSTRUÇÃO DE ARQUIBANCADA
- COLOCAÇÃO DE BANCOS, LIXEIRAS E BICICLETÁRIO
- COMPLEMENTAÇÃO DAS ALAMEDAS DE PALMEIRA AZUL
- COMPLEMENTAÇÃO DE MACIÇO DE PALMEIRAS
- REVITALIZAÇÃO DE FLOREIRA
- REVITALIZAÇÃO ESTACIONAMENTO 01
- REVITALIZAÇÃO ESTACIONAMENTO 02
- INSTALAÇÃO DE NOVA ILUMINAÇÃO PÚBLICA EM TODA A PRAÇA
- RECOMPOSIÇÃO DO GRAMADO

CONTROLE DE ALTERAÇÕES:

12.01.2023 - Lançamento do projeto	V00	Arq. Raquel Thomé
31.03.2023 - Especificações	V01	Arq. Raquel Thomé

PAISAGISMO

ENDEREÇO: PRAÇA CÍVICA, CERES, GOIÁS

EQUIPAMENTOS URBANOS E PAISAGISMO
PROJETO EXECUTIVO

AUTOR: Arqta. RAQUEL THOMÉ BASTOS CAU 77.021 - 3



DESCRIÇÃO DOS PAVIMENTOS: TÉRREO			
CONTEÚDO: IMPLANTAÇÃO PRAÇA CÍVICA - CÂMARA MUNICIPAL INTERVENÇÕES: ELEMENTOS URBANOS, PLANTIO, PISOS E FONTES	ÁREA PRAÇA FÓRUM:		4.6
	12.135,00 m²		
	ÁREA PRAÇA PREFEITURA:		
	8.790,00 m²		
	ÁREA PRAÇA CÂMARA MUNICIPAL:		
	12.480,00 m²		DATA:
	ESCALA:		31.03.2023
	1 : 250		VERSÃO:
			V01