


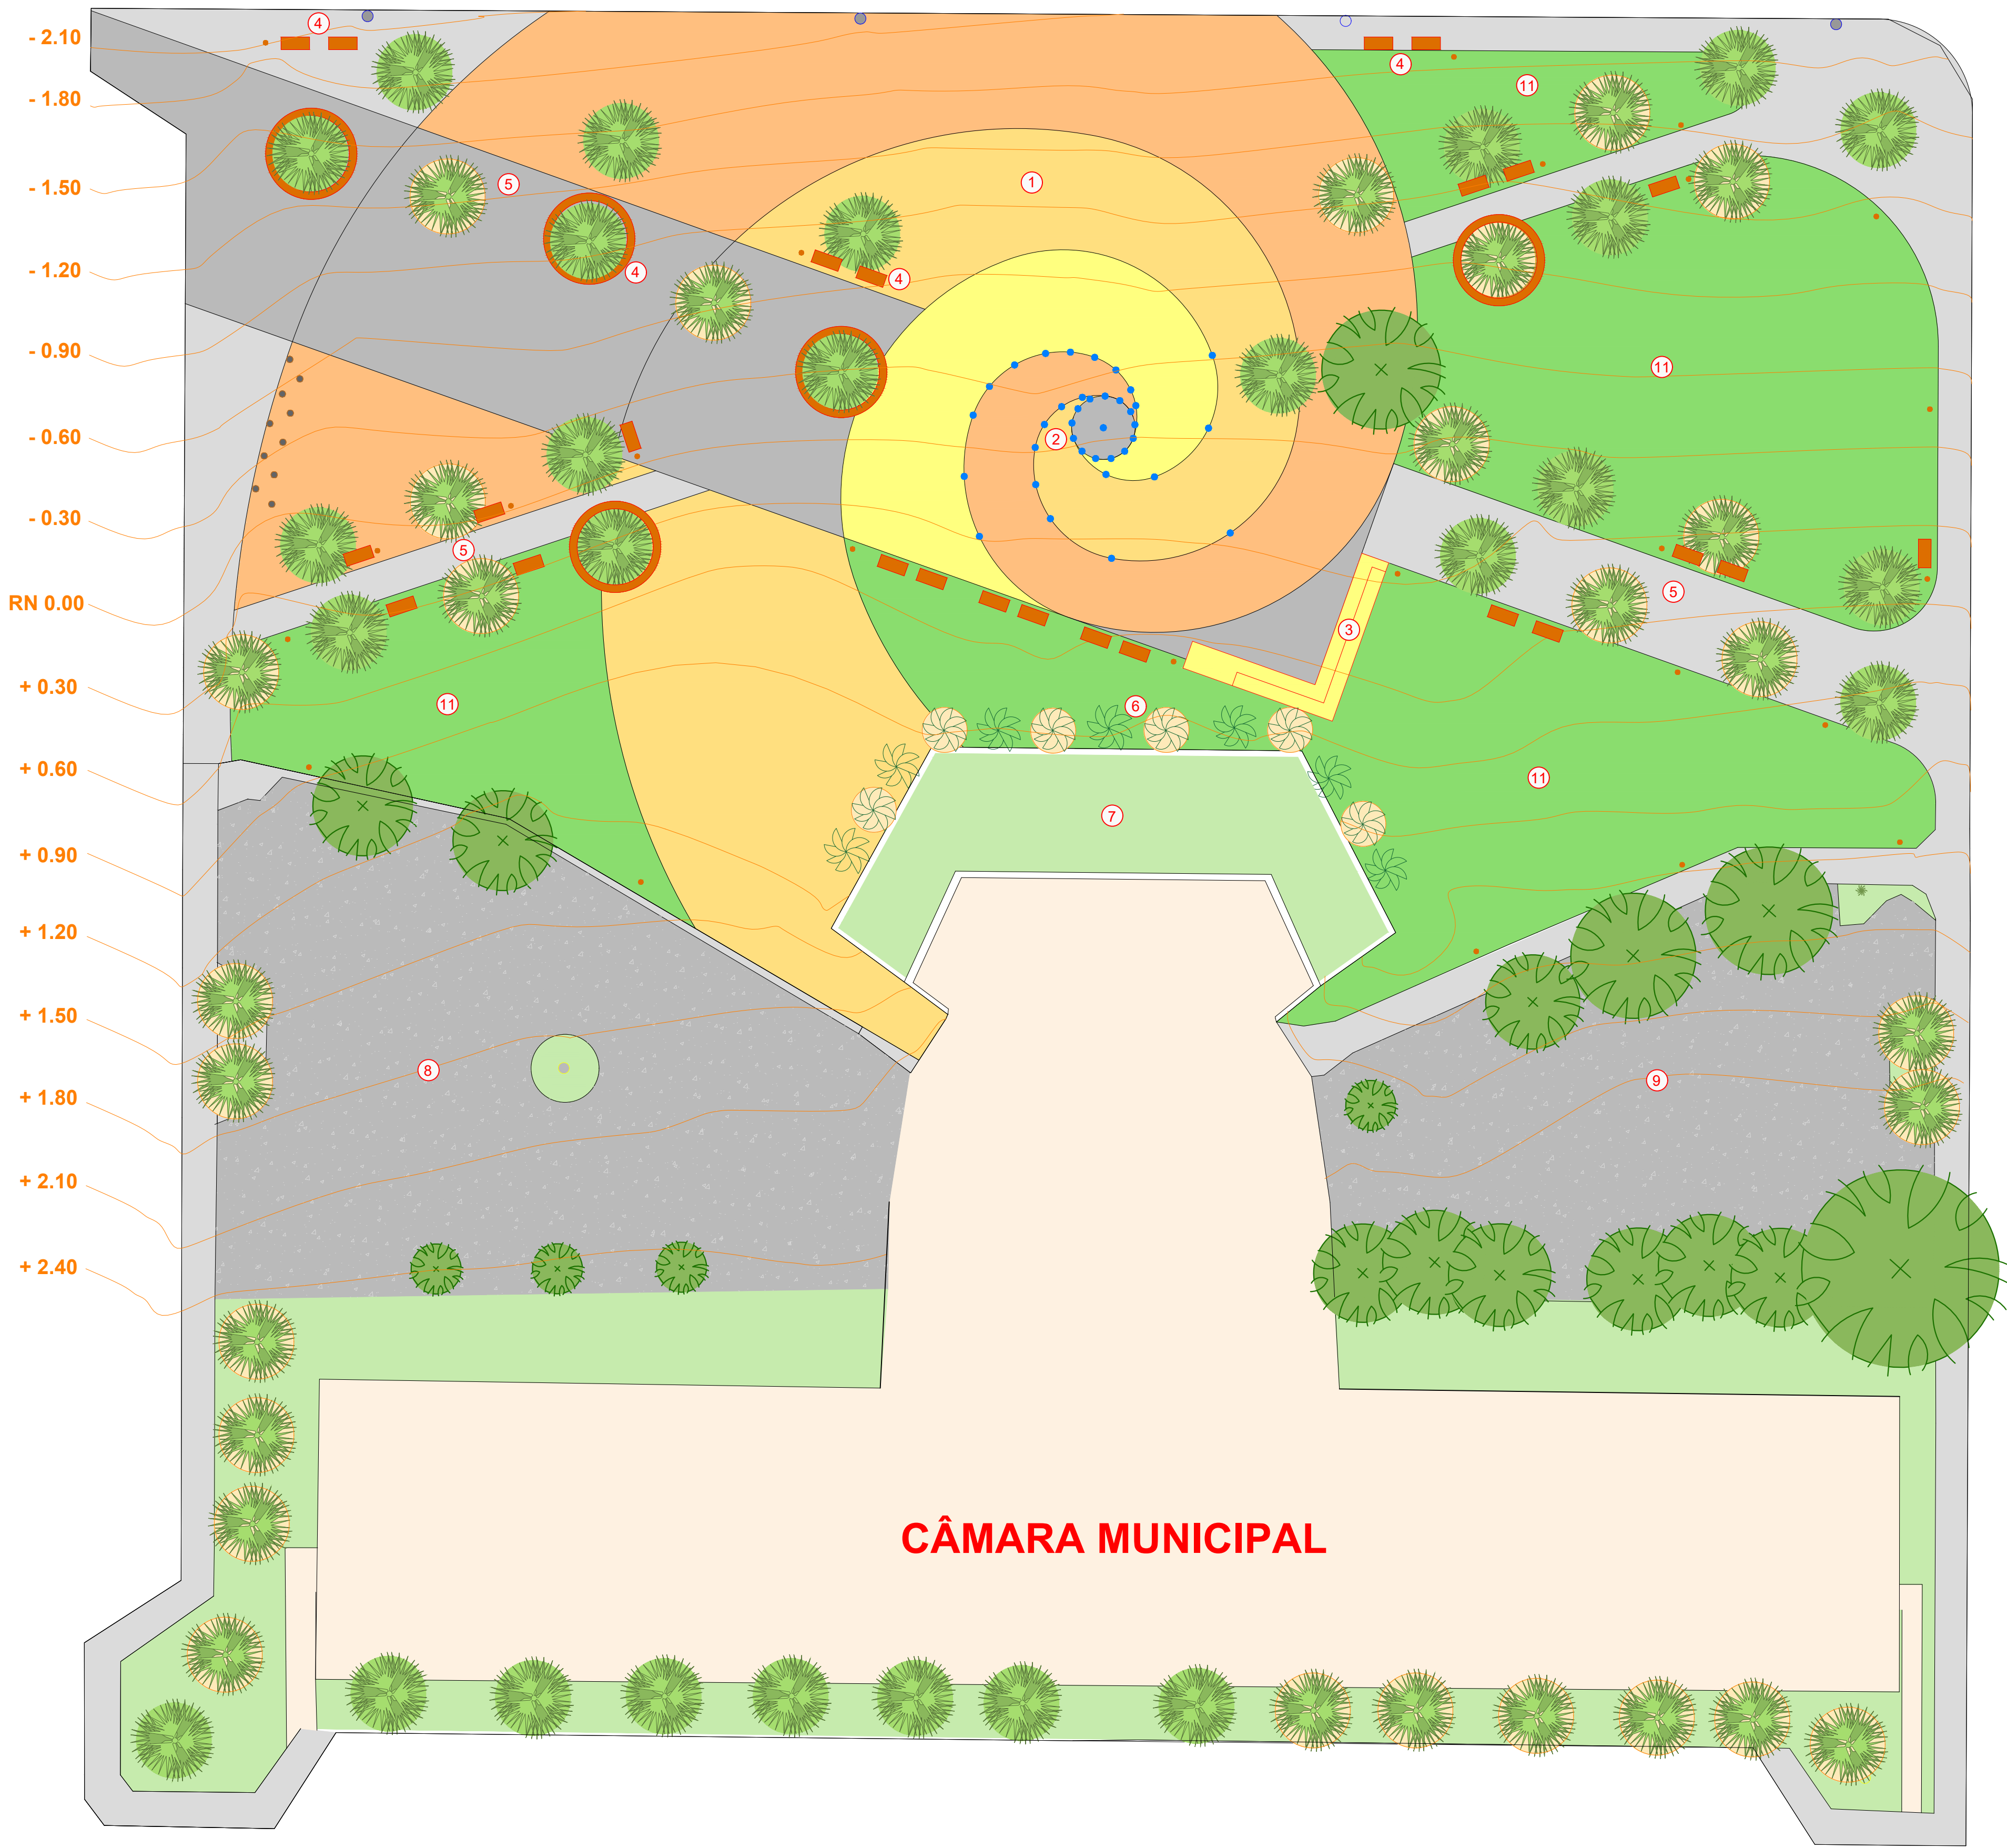


LEGENDA

PISOS

- PISO EM ASFALTO - EXISTENTE (A MANTER)
- PISO EM PLACA DE CONCRETO 40 x 40 CM - COR OCRE ESCURO
- PISO EM PLACA DE CONCRETO 40 x 40 CM - COR NATURAL
- PISO EM PLACA DE CONCRETO 40 x 40 CM - COR LARANJA
- PISO EM PLACA DE CONCRETO 40 x 40 CM - COR AMARELO
- PISO EM PLACA DE CONCRETO 40 x 40 CM - COR BEGE

FABRICANTE DO PISO: GOIARTE (OU SIMILAR)
LINHA TERRATZO
ACABAMENTO ANTIDERRAPANTE RÚSTICO
MODELO:64 - QUADROS RÚSTICO

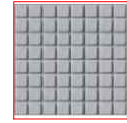

PLANTIO

- GRAMADO - GRAMA ESMERALDA IMPERIAL (TOSGRASS OU SIMILAR) (2.100m²)
- PALMEIRA AZUL - EXISTENTE
- PALMEIRA AZUL - A SER PLANTADA (27 UNIDADES) (PORTE MÍNIMO: 2,5 METROS)
- PALMEIRA - EXISTENTE
- PALMEIRA - A SER PLANTADA, SEGUNDO ESPÉCIE EXISTENTE (PORTE MÍNIMO: 2,5 METROS / 6 UNIDADES)
- ÁRVORES EXISTENTES - GRANDE PORTE
- ÁRVORES EXISTENTES - MÉDIO PORTE
- FLOREIRA: MINI-JASMIM (2.300 UNIDADES) (PORTE MÍNIMO 20 CM - 9 UNIDADES / m²)

INTERVENÇÕES


- IMPLANTAÇÃO DE NOVO PISO EM TODA PRAÇA
- INSTALAÇÃO DE FONTE DE PISO INTERATIVA E ILUMINADA
- CONSTRUÇÃO DE ARQUIBANCADA
- COLOCAÇÃO DE BANCOS , LIXEIRAS E BICICLETÁRIO
- COMPLEMENTAÇÃO DAS ALAMEDAS DE PALMEIRA AZUL
- COMPLEMENTAÇÃO DE MACIO DE PALMEIRAS
- REVITALIZAÇÃO DE FLOREIRA
- REVITALIZAÇÃO ESTACIONAMENTO 01
- REVITALIZAÇÃO ESTACIONAMENTO 02
- INSTALAÇÃO DE NOVA ILUMINAÇÃO PÚBLICA EM TODA A PRAÇA
- RECOMPOSIÇÃO DO GRAMADO

MOBILIÁRIO URBANO

BANCOS RETANGULARES
FABRICANTE: GOLONI MOB. URBANO (OU SIMILAR)
BANCO AMARO BQ 123 (25 UNIDADES)
CONCRETO E MADEIRA
180 x 45 x 40 cm



BANCOS CIRCULARES
FABRICANTE: GOLONI MOB. URBANO (OU SIMILAR)
BANCO CURVO PEQUENO BQ 066
(5 UNIDADES COM 3 MÓDULOS CADA
PARA FECHAR O CÍRCULO)
CONCRETO 175 x 45 x 50 cm

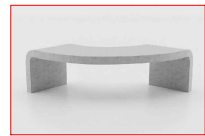

BANCOS CIRCULARES
FABRICANTE: GOLONI MOB. URBANO (OU SIMILAR)
BANCO CURVO GRANDE BQ 066
(1 UNIDADE COM 3 MÓDULOS CADA
PARA FECHAR O CÍRCULO)
CONCRETO 232 x 45 x 50 cm



LIXEIRAS
FABRICANTE: GOLONI MOB. URBANO (OU SIMILAR)
23 UNIDADES
LINHA BOJO LX 284
EM AÇO CARBONO
36 LITROS - COR VERDE



BICICLETÁRIO
FABRICANTE: GOLONI MOB. URBANO (OU SIMILAR)
10 UNIDADES
LINHA TARTARUGA FUGÊ PB 102
EM CONCRETO



CONTROLE DE ALTERAÇÕES:

12.01.2023 - Lançamento do projeto	V00	Arq. Raquel Thomé
31.03.2023 - Especificações	V01	Arq. Raquel Thomé

PAISAGISMO

ENDEREÇO: PRAÇA CÍVICA, CERES, GOIÁS

EQUIPAMENTOS URBANOS E PAISAGISMO
PROJETO EXECUTIVO

AUTOR: Arqta. RAQUEL THOMÉ BASTOS CAU 77.021 - 3



DESCRIÇÃO DOS PAVIMENTOS:		TÉRREO		
CONTEÚDO: IMPLANTAÇÃO PRAÇA CÍVICA - CÂMARA MUNICIPAL INTERVENÇÕES: ESPECIFICAÇÕES E DETALHAMENTOS	ÁREA PRAÇA FÓRUM:	12.135,00 m²	5.6	
	ÁREA PRAÇA PREFEITURA:	8.790,00 m²		
	ÁREA PRAÇA CÂMARA MUNICIPAL:	12.480,00 m²		
	ESCALA:	1 : 250	DATA:	31.03.2023
			VERSÃO:	V01

5.6