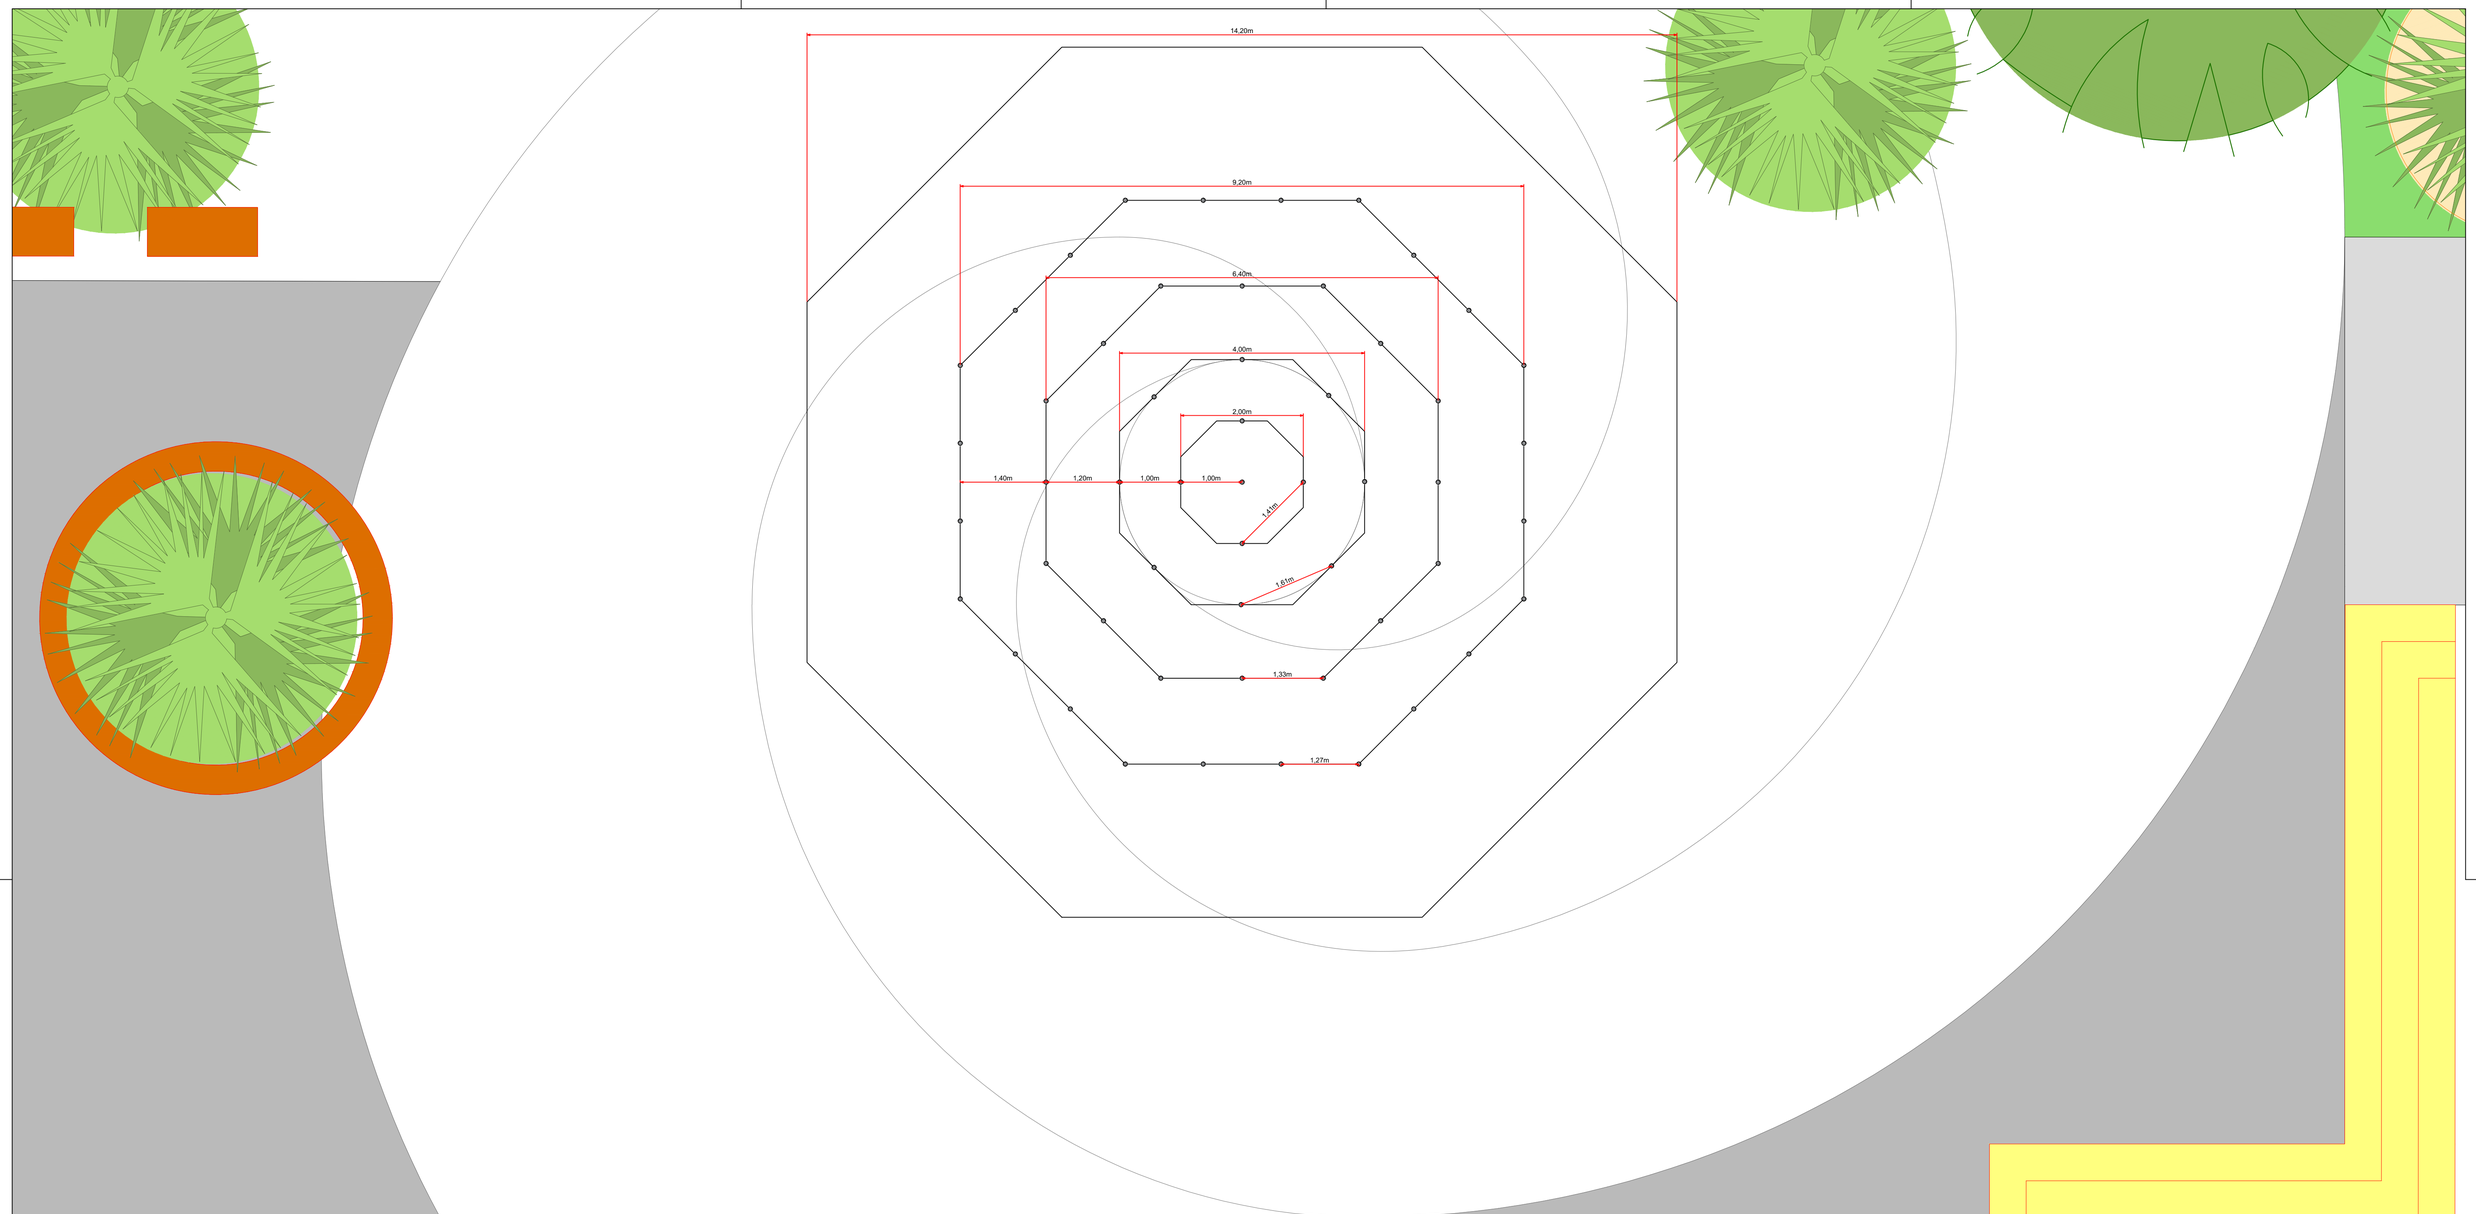

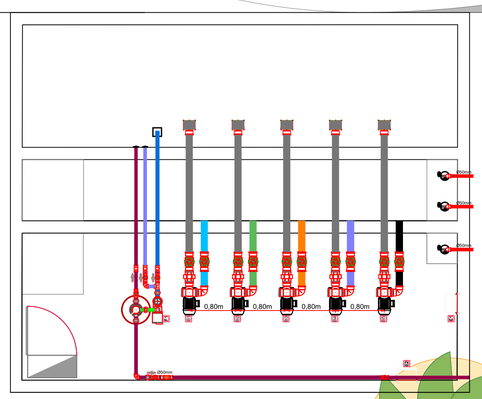
0,80m
0,80m
0,80m