


RESUMO DO AÇO			
AÇO	DIAM (mm)	C.TOTAL (m)	PESO + 0% (kg)
CA50	6.3	323	79
	8.0	401.6	158.5
	10.0	104.7	64.6
	12.5	254.7	245.3
	16.0	183.4	289.5
CA60	5.0	28.6	4.4
PESO TOTAL (kg)			
CA50	836.9		
CA60	4.4		
Volume de concreto (C-30) = 0.00 m³			
Área de forma = 0.00 m²			

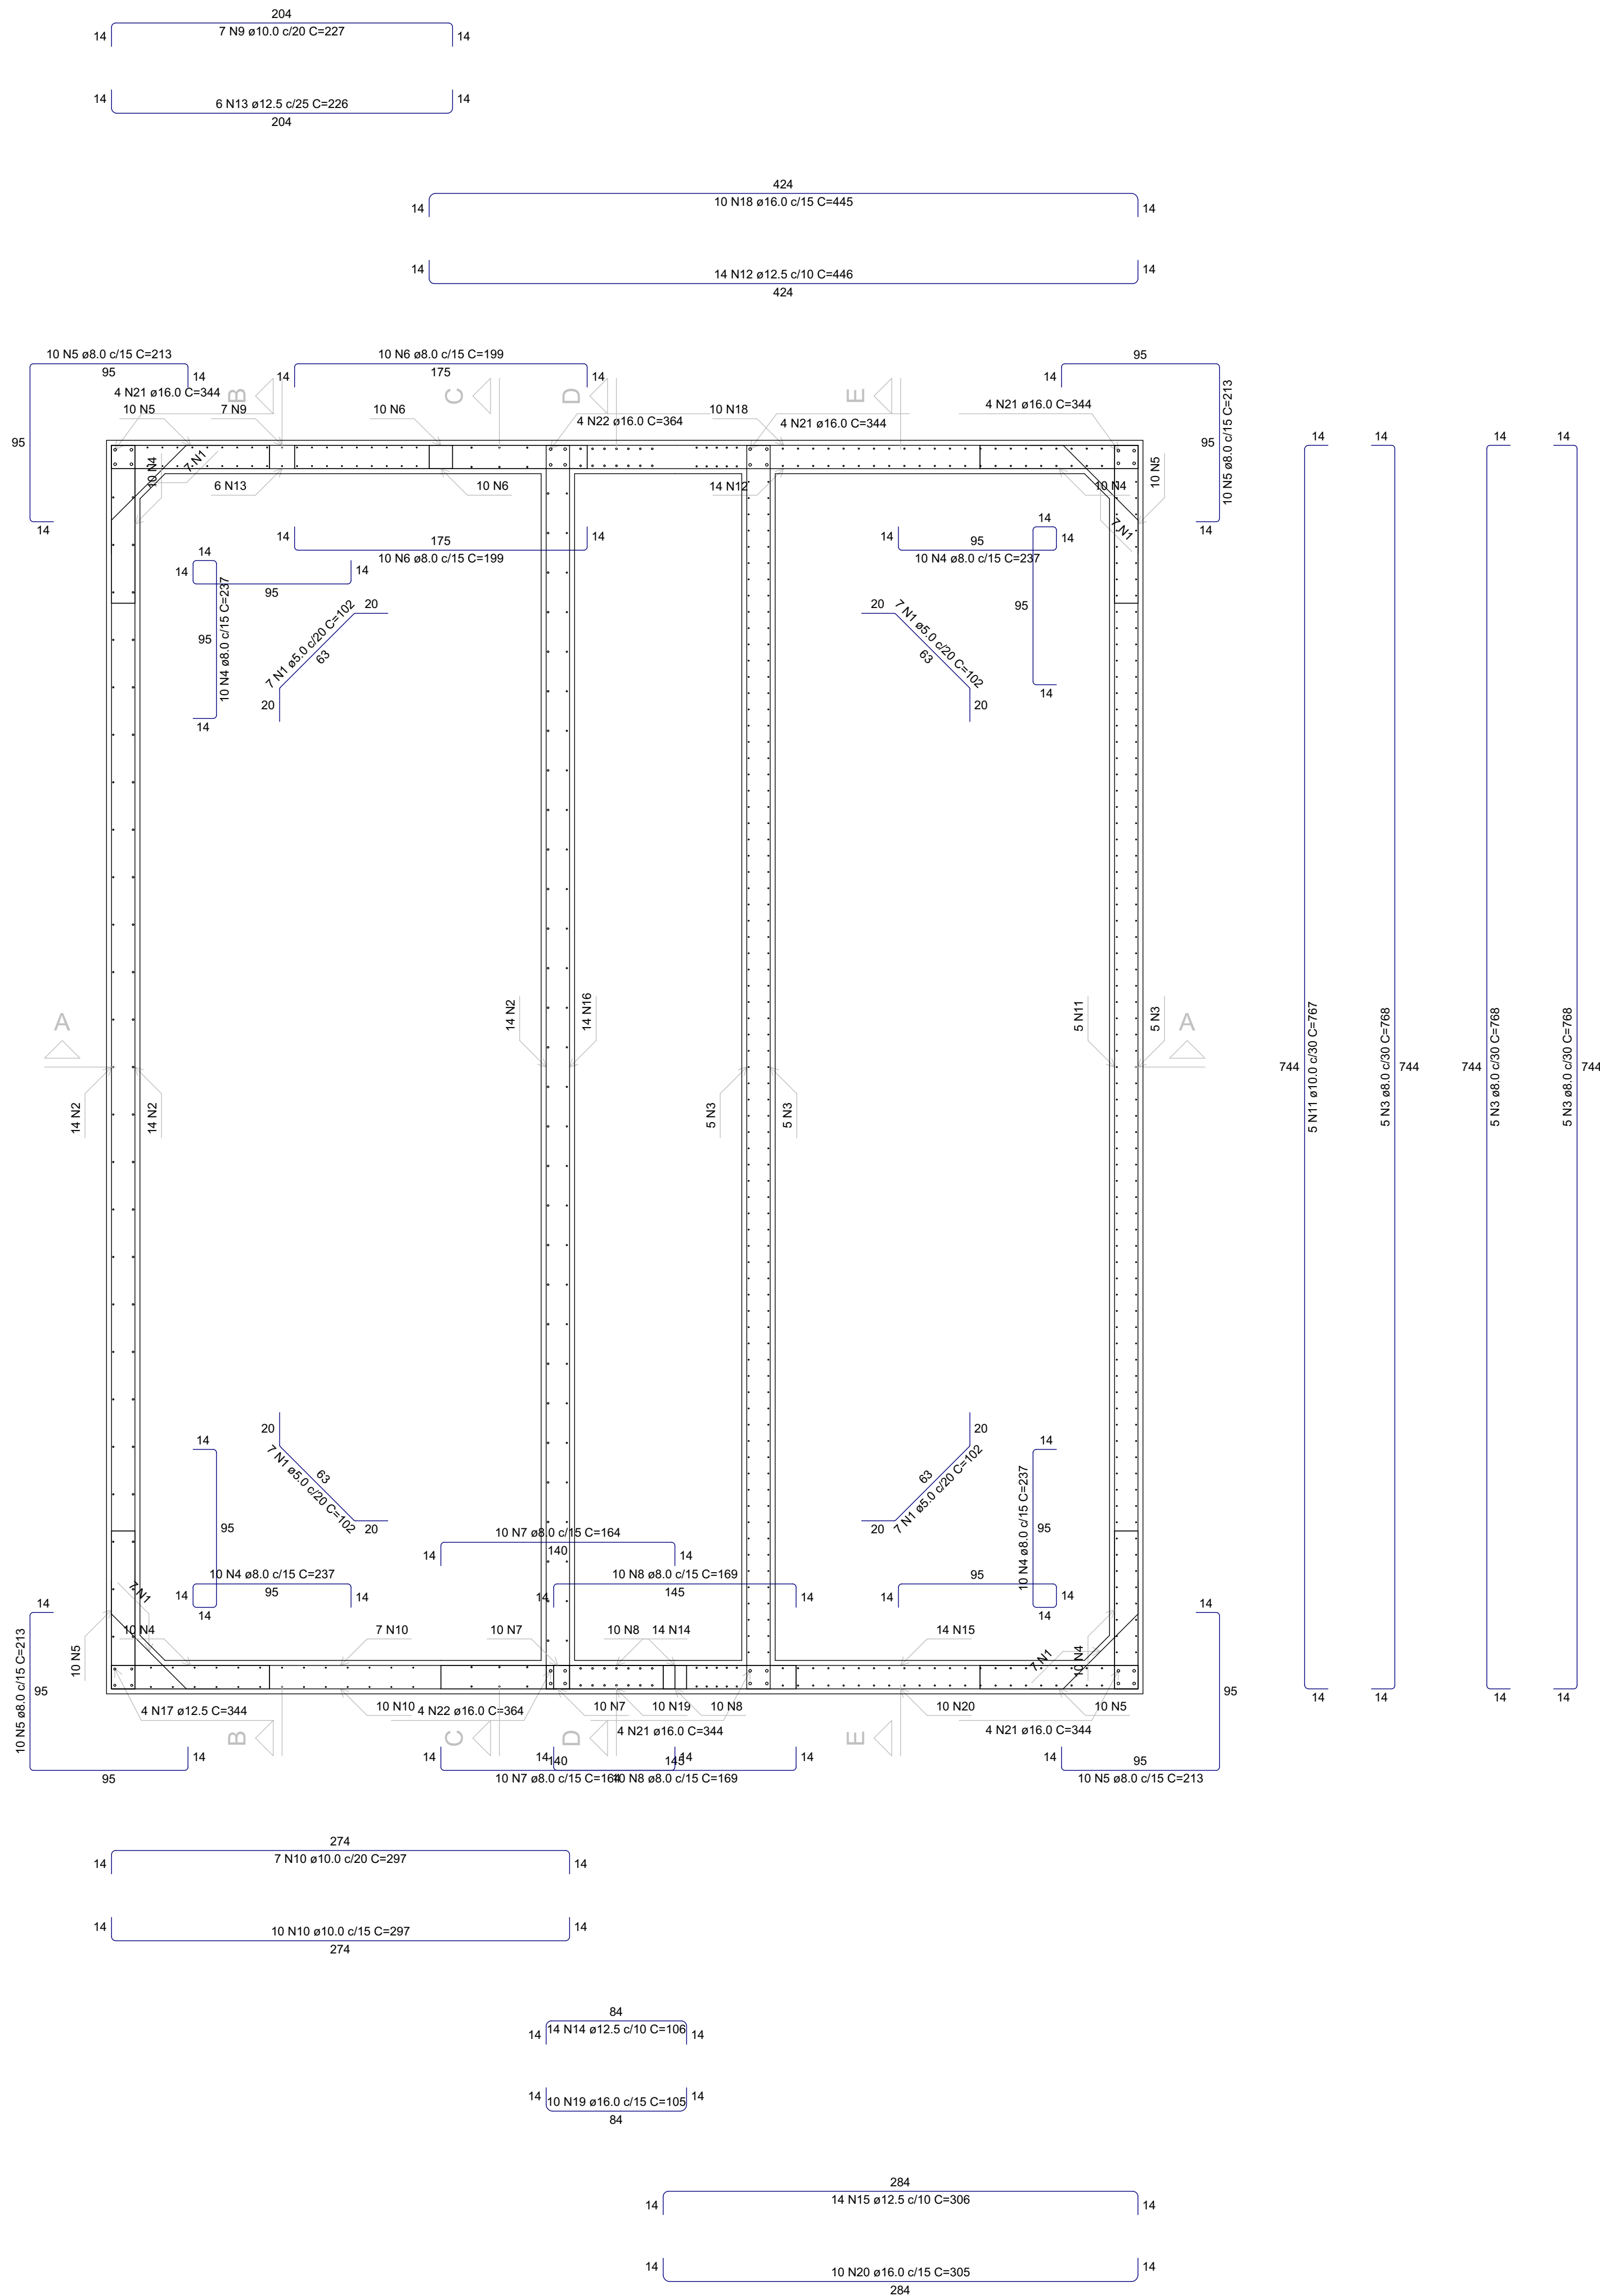

Planta (120.0)

escala 1:25

NOTA

ESTE DOCUMENTO É RESULTADO DO PROCESSO INTELECTUAL DO SEU AUTOR, PORTANTO, RATIFICA-SE QUE QUALQUER ALTERAÇÃO, MODIFICAÇÃO, SUBTRAÇÃO OU ADIÇÃO DO TODO OU PARCIALMENTE DESTE PROJETO DEVE SER AUTORIZADA PELO RESPECTIVO PROFISSIONAL, CONFORME ESPECIFICADO NA LEI Nº 9610/98, SOBRE AS PENAS CABÍVEIS DE DIREITOS AUTORAIS.

OBSERVAÇÕES DO PROJETO

01. TODAS AS MEDIDAS DEVERÃO SER CONFERIDAS NO LOCAL.

02. TODAS AS DIMENSÕES ESTÃO EM METROS, SALVO QUANDO INDICADO O CONTRÁRIO.

03. AS COTAS REFEREM-SE AOS ELEMENTOS ACABADOS, SALVO QUANDO INDICADO O CONTRÁRIO.

04. TODAS AS COTAS PREVALECEM SOBRE O DESENHO.

05. INFORMAÇÕES E PROJETO SUJEITO A REVISÕES E ALTERAÇÕES - ANTES DE QUALQUER ALTERAÇÃO, CONSULTAR O ENGENHEIRO RESPONSÁVEL.

06. NOS CASOS DE PROJETO DE ACESSIBILIDADE, ESTE ESTÁ CONFORME NORMA ABNT/NBR 9060/2015.

07. CORREÇÕES SERÃO REALIZADAS EM PROJETOS DAS DISCIPLINAS COMPLEMENTARES PERTINENTES.

08. PONTOS DE ELÉTRICA E HIDRÁULICA ACOMPANHAM PROJETO COMPLEMENTAR E LAYOUTS, QUANDO EXISTIREM.

PROJETO

Projeto - Praça Cívica

ENDEREÇO

Av. Brasil - Centro Praça Cívica Ceres Goiás 76300-000 Brasil

CIDADE

Ceres

ESTADO

Goiás

CLIENTE

Município de Ceres CNPJ: 01.131.713/0001-57

ENGENHEIRO

Eng. Civil: Rossini Barcelos Ricardo CREA/GO - 1014782465D

Eng. Civil: Alex Viana Ribeiro - CREA/GO 298103D

FASE PROJETO

PE | Projeto Executivo

ESCALA

1:50

DIMENSÃO DA FOLHA

A1

CONTEÚDO

Reservatório - Planta 120



RESPONSÁVEL

Eng. Civil: Rossini Barcelos Ricardo

ARQUIVO DIGITAL

01 - Planta de Demolição.pln

DATA

07/06/2023

REVISÃO

FOLHA

13