


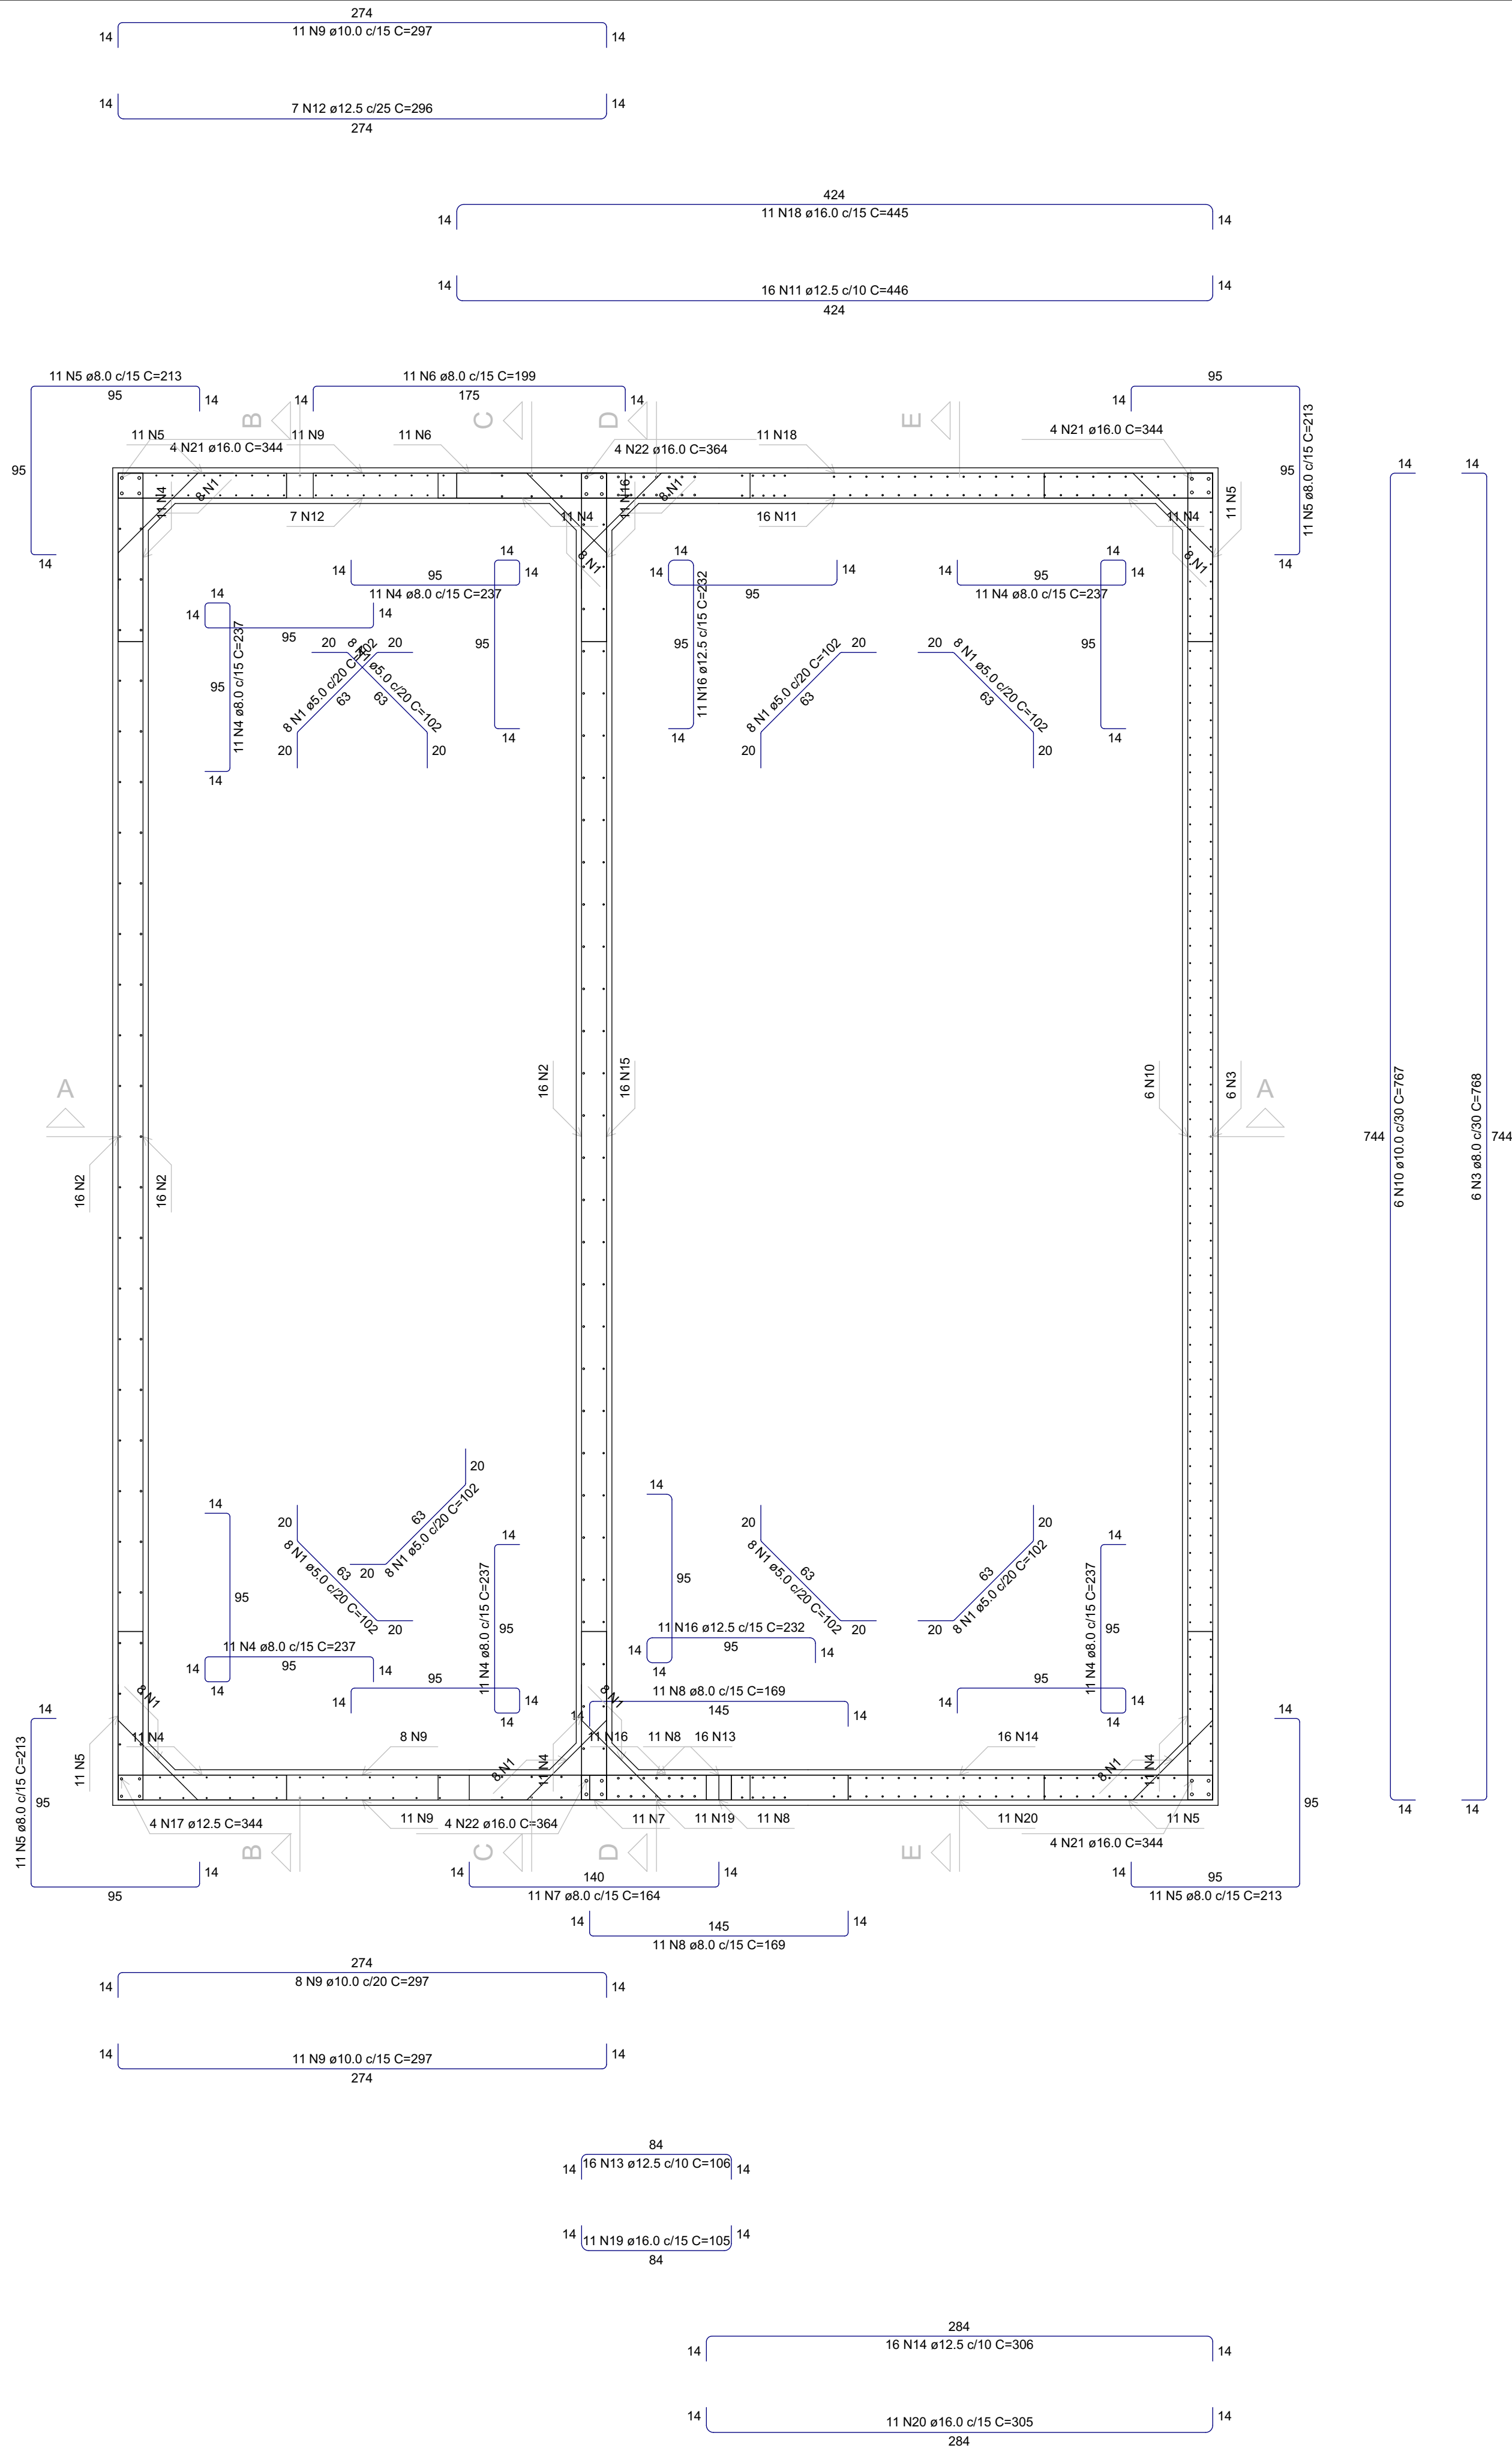

RESUMO DO AÇO			
AÇO	DIAM (mm)	C.TOTAL (m)	PESO + 0% (kg)
CA50	6.3	369.1	90.3
	8.0	373.3	147.3
	10.0	135.1	83.3
	12.5	345.4	332.7
	16.0	164.5	259.6
CA60	5.0	65.3	10.1

PESO TOTAL (kg)	
CA50	913.2
CA60	10.1

Volume de concreto (C-30) = 0.00 m³
Área de forma = 0.00 m²

NOTA
ESTE DOCUMENTO É RESULTADO DO PROCESSO INTELLECTUAL DO SEU AUTOR; PORTANTO, RATIFICA-SE QUE QUALQUER ALTERAÇÃO, MODIFICAÇÃO, SUBTRAÇÃO OU ADIÇÃO DO TODO OU PARCIALMENTE DESTE PROJETO DEVE SER AUTORIZADA PELO RESPECTIVO PROFISSIONAL, CONFORME ESPECIFICADO NA LEI Nº 9610/98, SOBRE AS PENAS CABÍVEIS DE DIREITOS AUTORAIS.

- OBSERVAÇÕES DO PROJETO
- 01. TODAS AS MEDIDAS DEVERÃO SER CONFERIDAS NO LOCAL.
 - 02. TODAS AS DIMENSÕES ESTÃO EM METROS, SALVO QUANDO INDICADO O CONTRÁRIO.
 - 03. AS COTAS REFEREM-SE AOS ELEMENTOS ACABADOS, SALVO QUANDO INDICADO O CONTRÁRIO.
 - 04. TODAS AS COTAS PREVALECEM SOBRE O DESENHO.
 - 05. INFORMAÇÕES E PROJETO SUJEITO A REVISÕES E ALTERAÇÕES - ANTES DE QUALQUER ALTERAÇÃO, CONSULTAR O ENGENHEIRO RESPONSÁVEL.
 - 06. NOS CASOS DE PROJETO DE ACESSIBILIDADE, ESTE ESTÁ CONFORME NORMA ABNTNBR9060/2004, REVISÃO ABNTNBR 9060/2015.
 - 07. CORREÇÕES SERÃO REALIZADAS EM PROJETOS DAS DISCIPLINAS COMPLEMENTARES PERTINENTES.
 - 08. PONTOS DE ELÉTRICA E HIDRÁULICA, ACOMPANHAM PROJETO COMPLEMENTAR E LAYOUTS, QUANDO EXISTIREM.

PROJETO
Projeto - Praça Cívica

ENDEREÇO
Av. Brasil - Centro Praça Cívica Ceres Goiás 76300-000 Brasil

CIDADE
Ceres

ESTADO
Goiás

CLIENTE

Município de Ceres CNPJ: 01.131.713/0001-57

ENGENHEIRO

Eng. Civil: Rossini Barcelos Ricardo CREA/GO - 1014782465D

Eng. Civil: Alex Viana Ribeiro - CREA/GO 298103D

FASE PROJETO
PE | Projeto Executivo

ESCALA
1:50

DIMENSÃO DA FOLHA
A1

CONTEÚDO
Reservatório - Planta 270



RESPONSÁVEL
Eng. Civil: Rossini Barcelos Ricardo

ARQUIVO DIGITAL
01 - Planta de Demolição.pln

DATA
07/06/2023

REVISÃO

FOLHA

14

Planta (270.0)

escala 1:25