


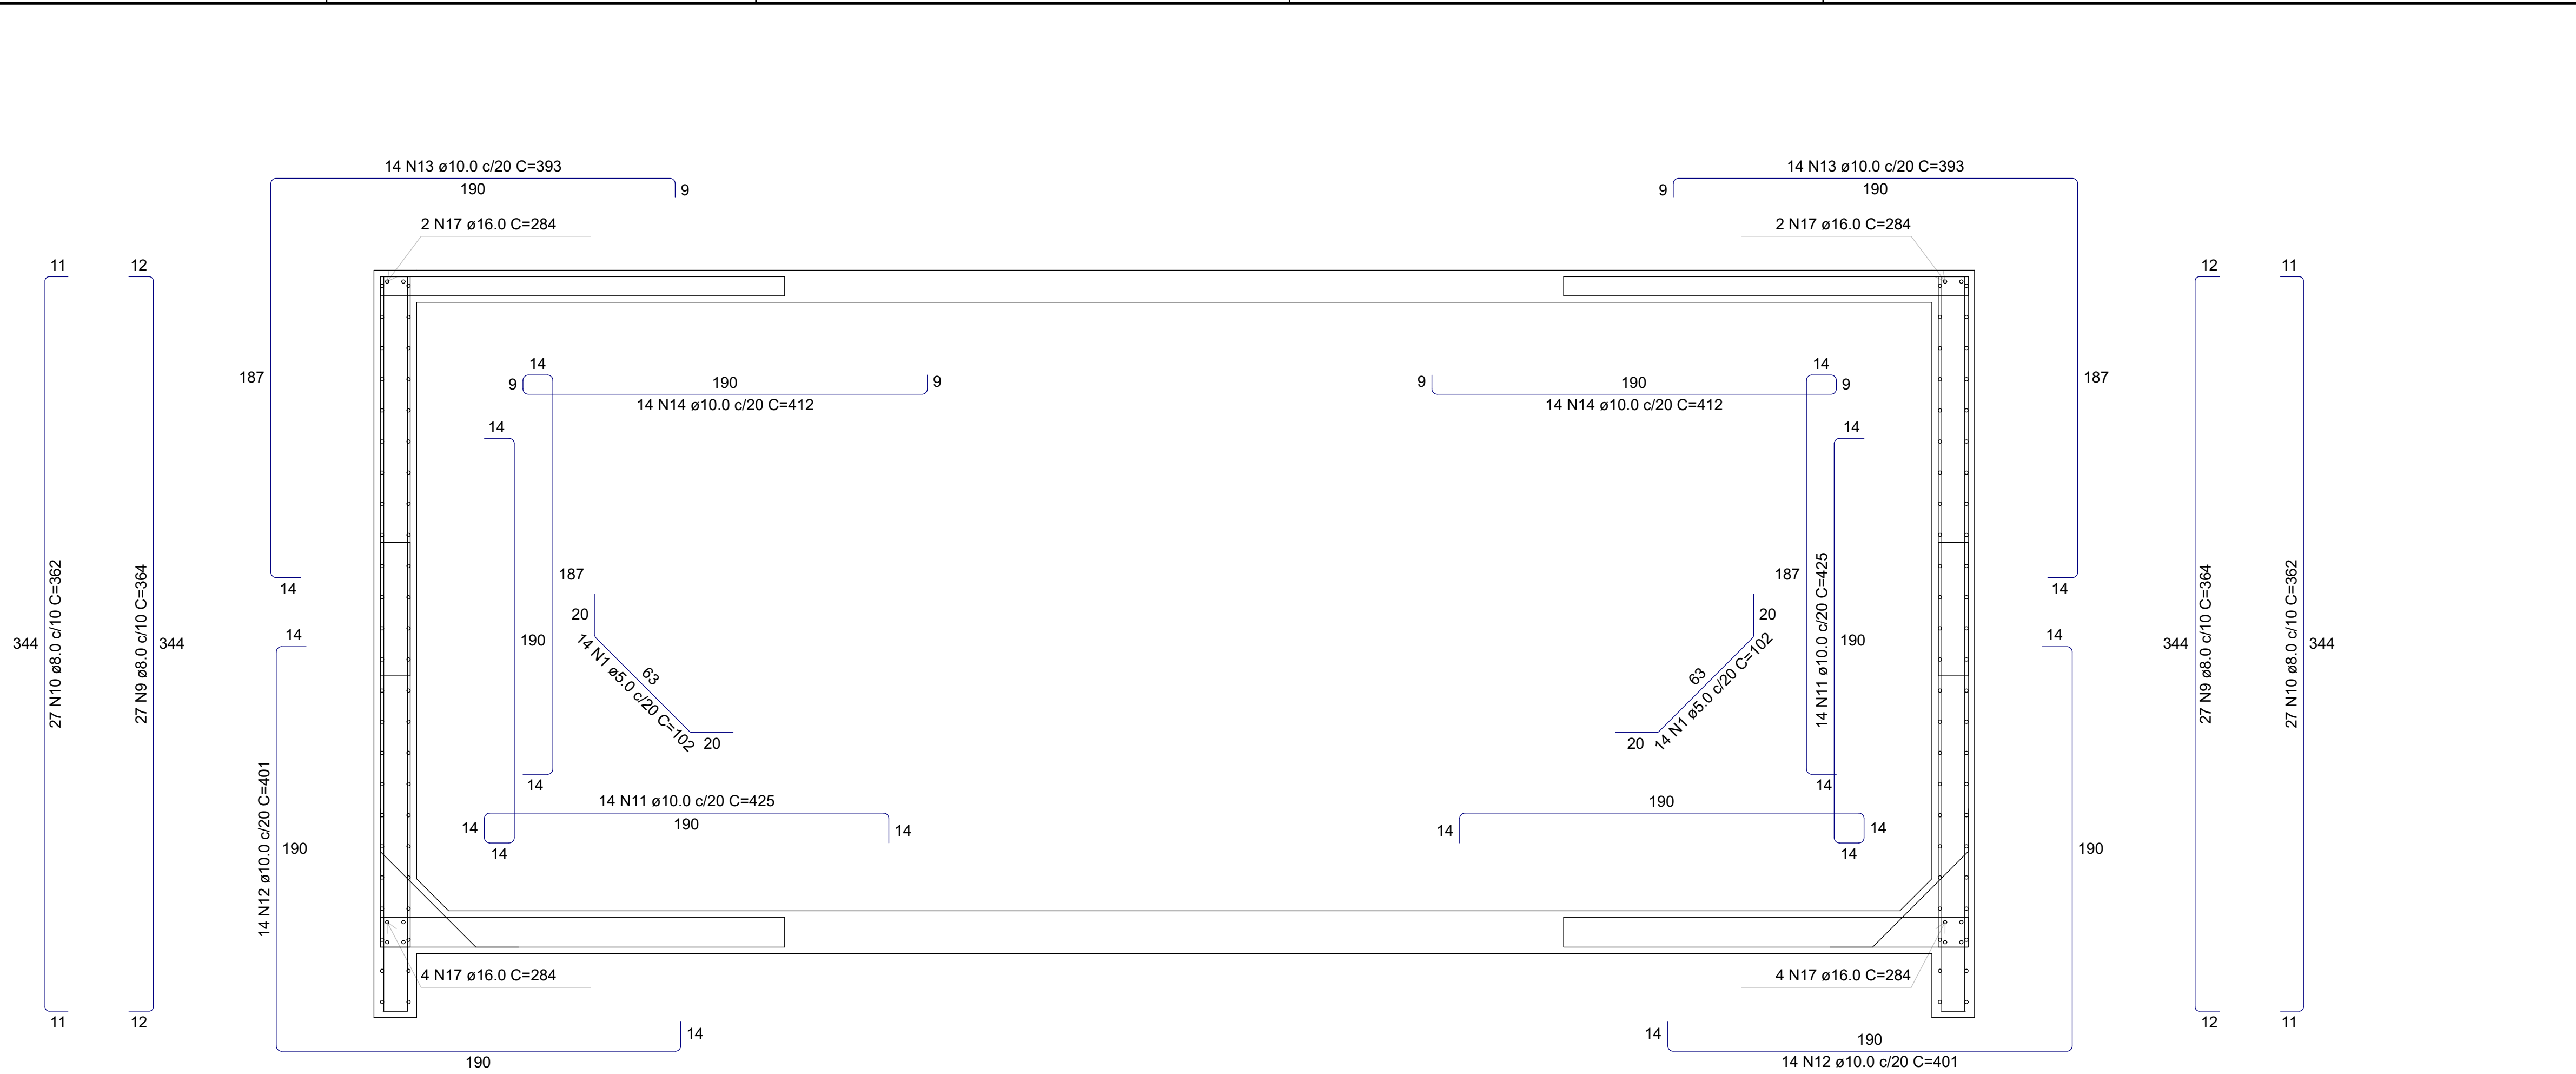


RESUMO DO AÇO			
AÇO	DIAM (mm)	C.TOTAL (m)	PESO + 0% (kg)
CA50	6.3	233.2	57.1
	8.0	769.6	303.7
	10.0	456.7	281.6
	12.5	16.3	15.7
	16.0	50.4	79.5
CA60	5.0	49	7.5
PESO TOTAL (kg)			
CA50		737.6	
CA60		7.5	

Volume de concreto (C-30) = 0.00 m³
Área de forma = 0.00 m²

Corte E-E

escala 1:25

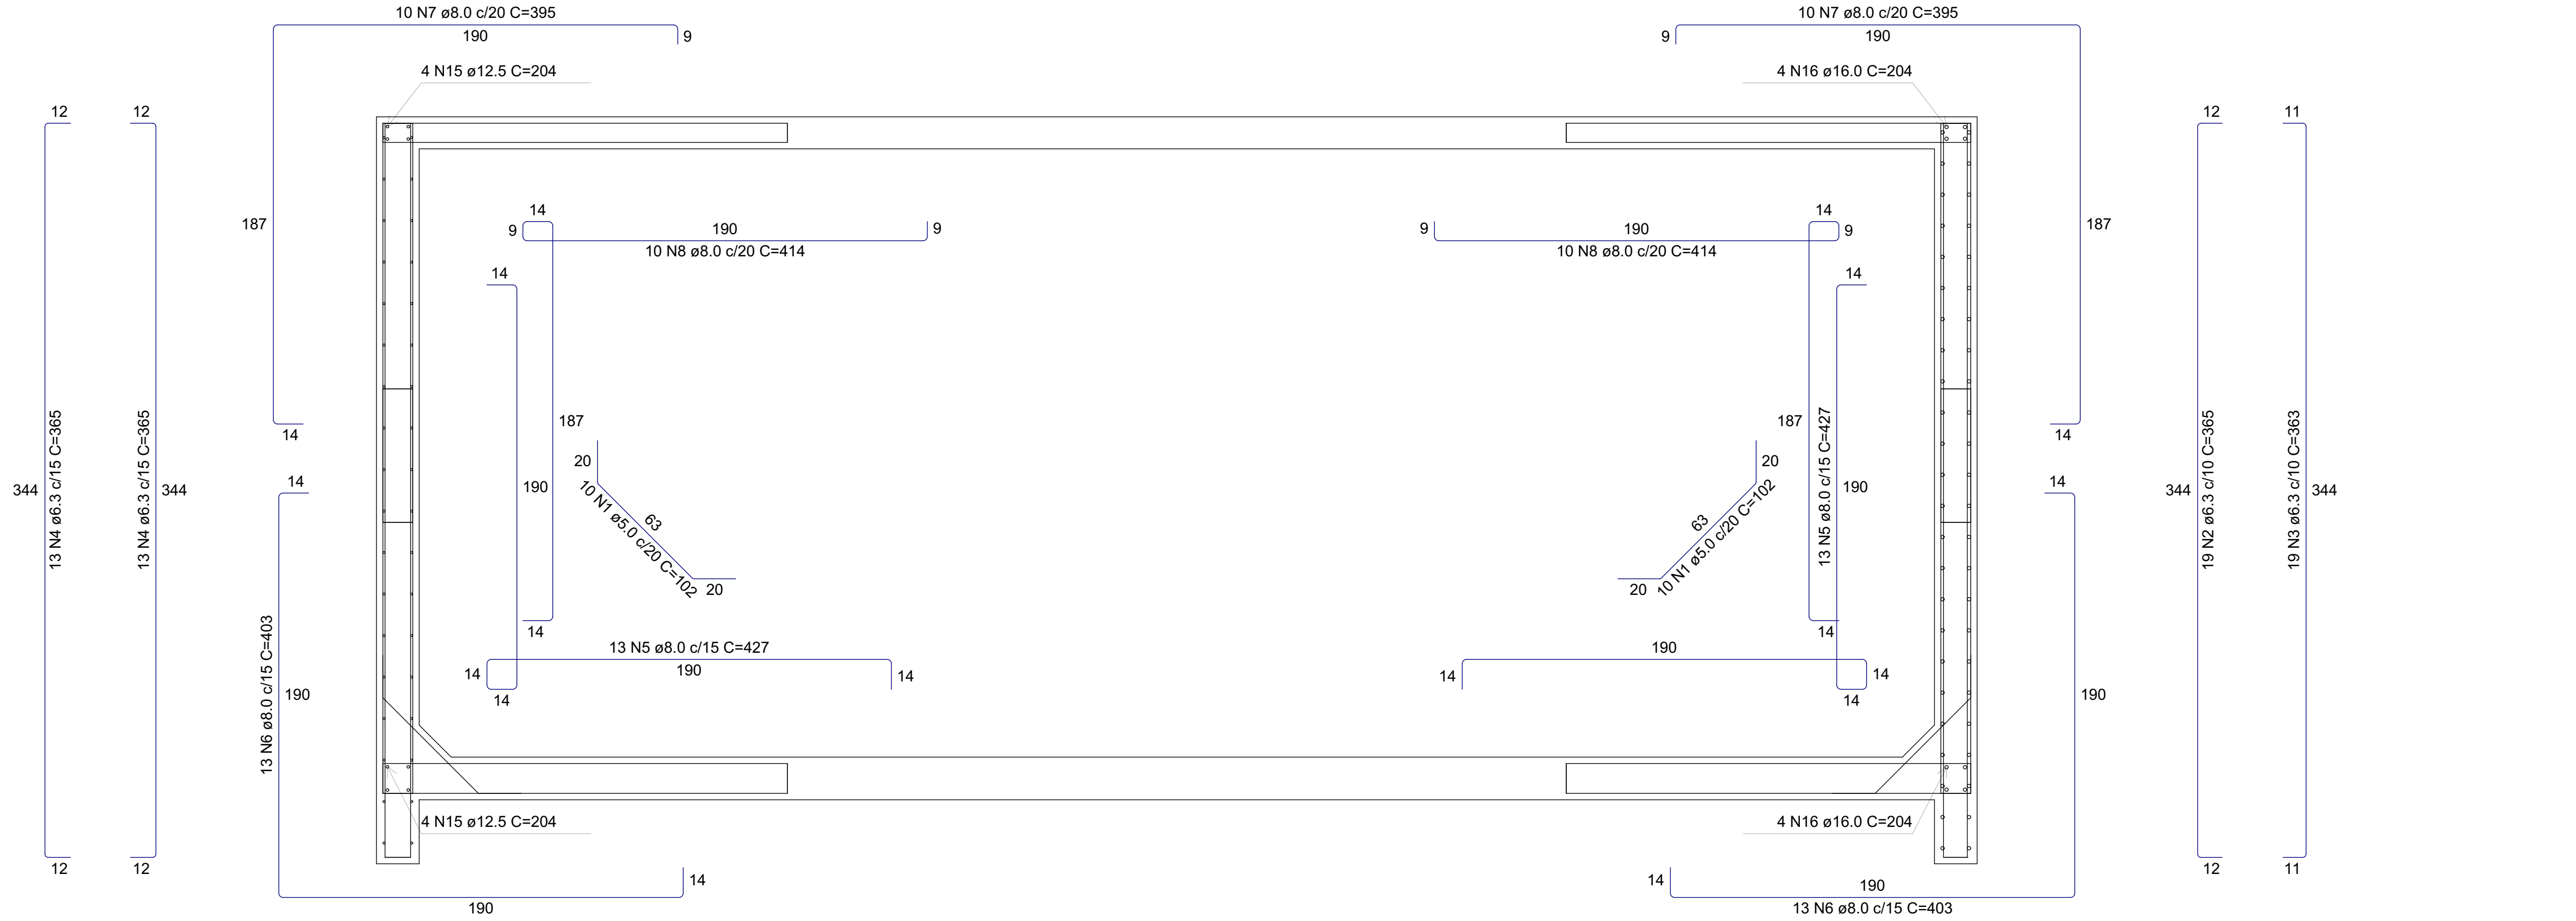

NOTA ESTE DOCUMENTO É RESULTADO DO PROCESSO INTELECTUAL DO SEU AUTOR; PORTANTO, RATIFICA-SE QUE QUALQUER ALTERAÇÃO, MODIFICAÇÃO, SUBTRAÇÃO OU ADIÇÃO DO TODO OU PARCIALMENTE DESTE PROJETO DEVE SER AUTORIZADA PELO RESPECTIVO PROFISSIONAL, CONFORME ESPECIFICADO NA LEI Nº 9610/98, SOBRE AS PENAS CABÍVEIS DE DIREITOS AUTORAIS.			
OBSERVAÇÕES DO PROJETO 01. TODAS AS MEDIDAS DEVERÃO SER CONFERIDAS NO LOCAL. 02. TODAS AS DIMENSÕES ESTÃO EM METROS, SALVO QUANDO INDICADO O CONTRÁRIO. 03. AS COTAS REFEREM-SE AOS ELEMENTOS ACABADOS, SALVO QUANDO INDICADO O CONTRÁRIO. 04. TODAS AS COTAS PREVALECEM SOBRE O DESENHO. 05. INFORMAÇÕES E PROJETO SUJEITO A REVISÕES E ALTERAÇÕES - ANTES DE QUALQUER ALTERAÇÃO, CONSULTAR O ENGENHEIRO RESPONSÁVEL. 06. NOS CASOS DE PROJETO DE ACESSIBILIDADE, ESTE ESTÁ CONFORME NORMA ABNTNBR9060:2004, REVISADO ABNTNBR 9050/2015. 07. CORREÇÕES SERÃO REALIZADAS EM PROJETOS DAS DISCIPLINAS COMPLEMENTARES PERTINENTES. 08. PONTOS DE ELÉTRICA E HIDRÁULICA, ACOMPANHAM PROJETO COMPLEMENTAR E LAYOUTS, QUANDO EXISTIREM.			
PROJETO Projeto - Praça Cívica ENDEREÇO Av. Brasil - Centro Praça Cívica Ceres Goiás 76300-000 Brasil			
CIDADE Ceres		ESTADO Goiás	
CLIENTE			
Município de Ceres CNPJ: 01.131.713/0001-57			
ENGENHEIRO			
Eng. Civil: Rossini Barcelos Ricardo CREA/GO - 1014782465D			
Eng. Civil: Alex Viana Ribeiro - CREA/GO 298103D			
FASE PROJETO PE Projeto Executivo		ESCALA 1:50	DIMENSÃO DA FOLHA A1
CONTEÚDO Corte B-B e Corte E-E			
RESPONSÁVEL Eng. Civil: Rossini Barcelos Ricardo ARQUIVO DIGITAL 01 - Planta de Demolição.pln		DATA 07/06/2023 REVISÃO	FOLHA 16