QUADRO DE ABERTURAS (PORTAS)			
CÓDIGO	DIMENSÕES	TIPO	ESPECIFICAÇÕES DE MATERIAL
P1	0,90 X 2,20	ABRIR	VIDRO

QUADRO DE ABERTURAS (JANELAS)					
CÓDIGO	DIMENSÕES			TIPO	ESPECIFICAÇÕES DE MATERIAL
	Largura	Altura	Peitoril		
J1	1,50	1,10	1,00	CORRER	ESTR. ALUMÍNIO / VIDRO

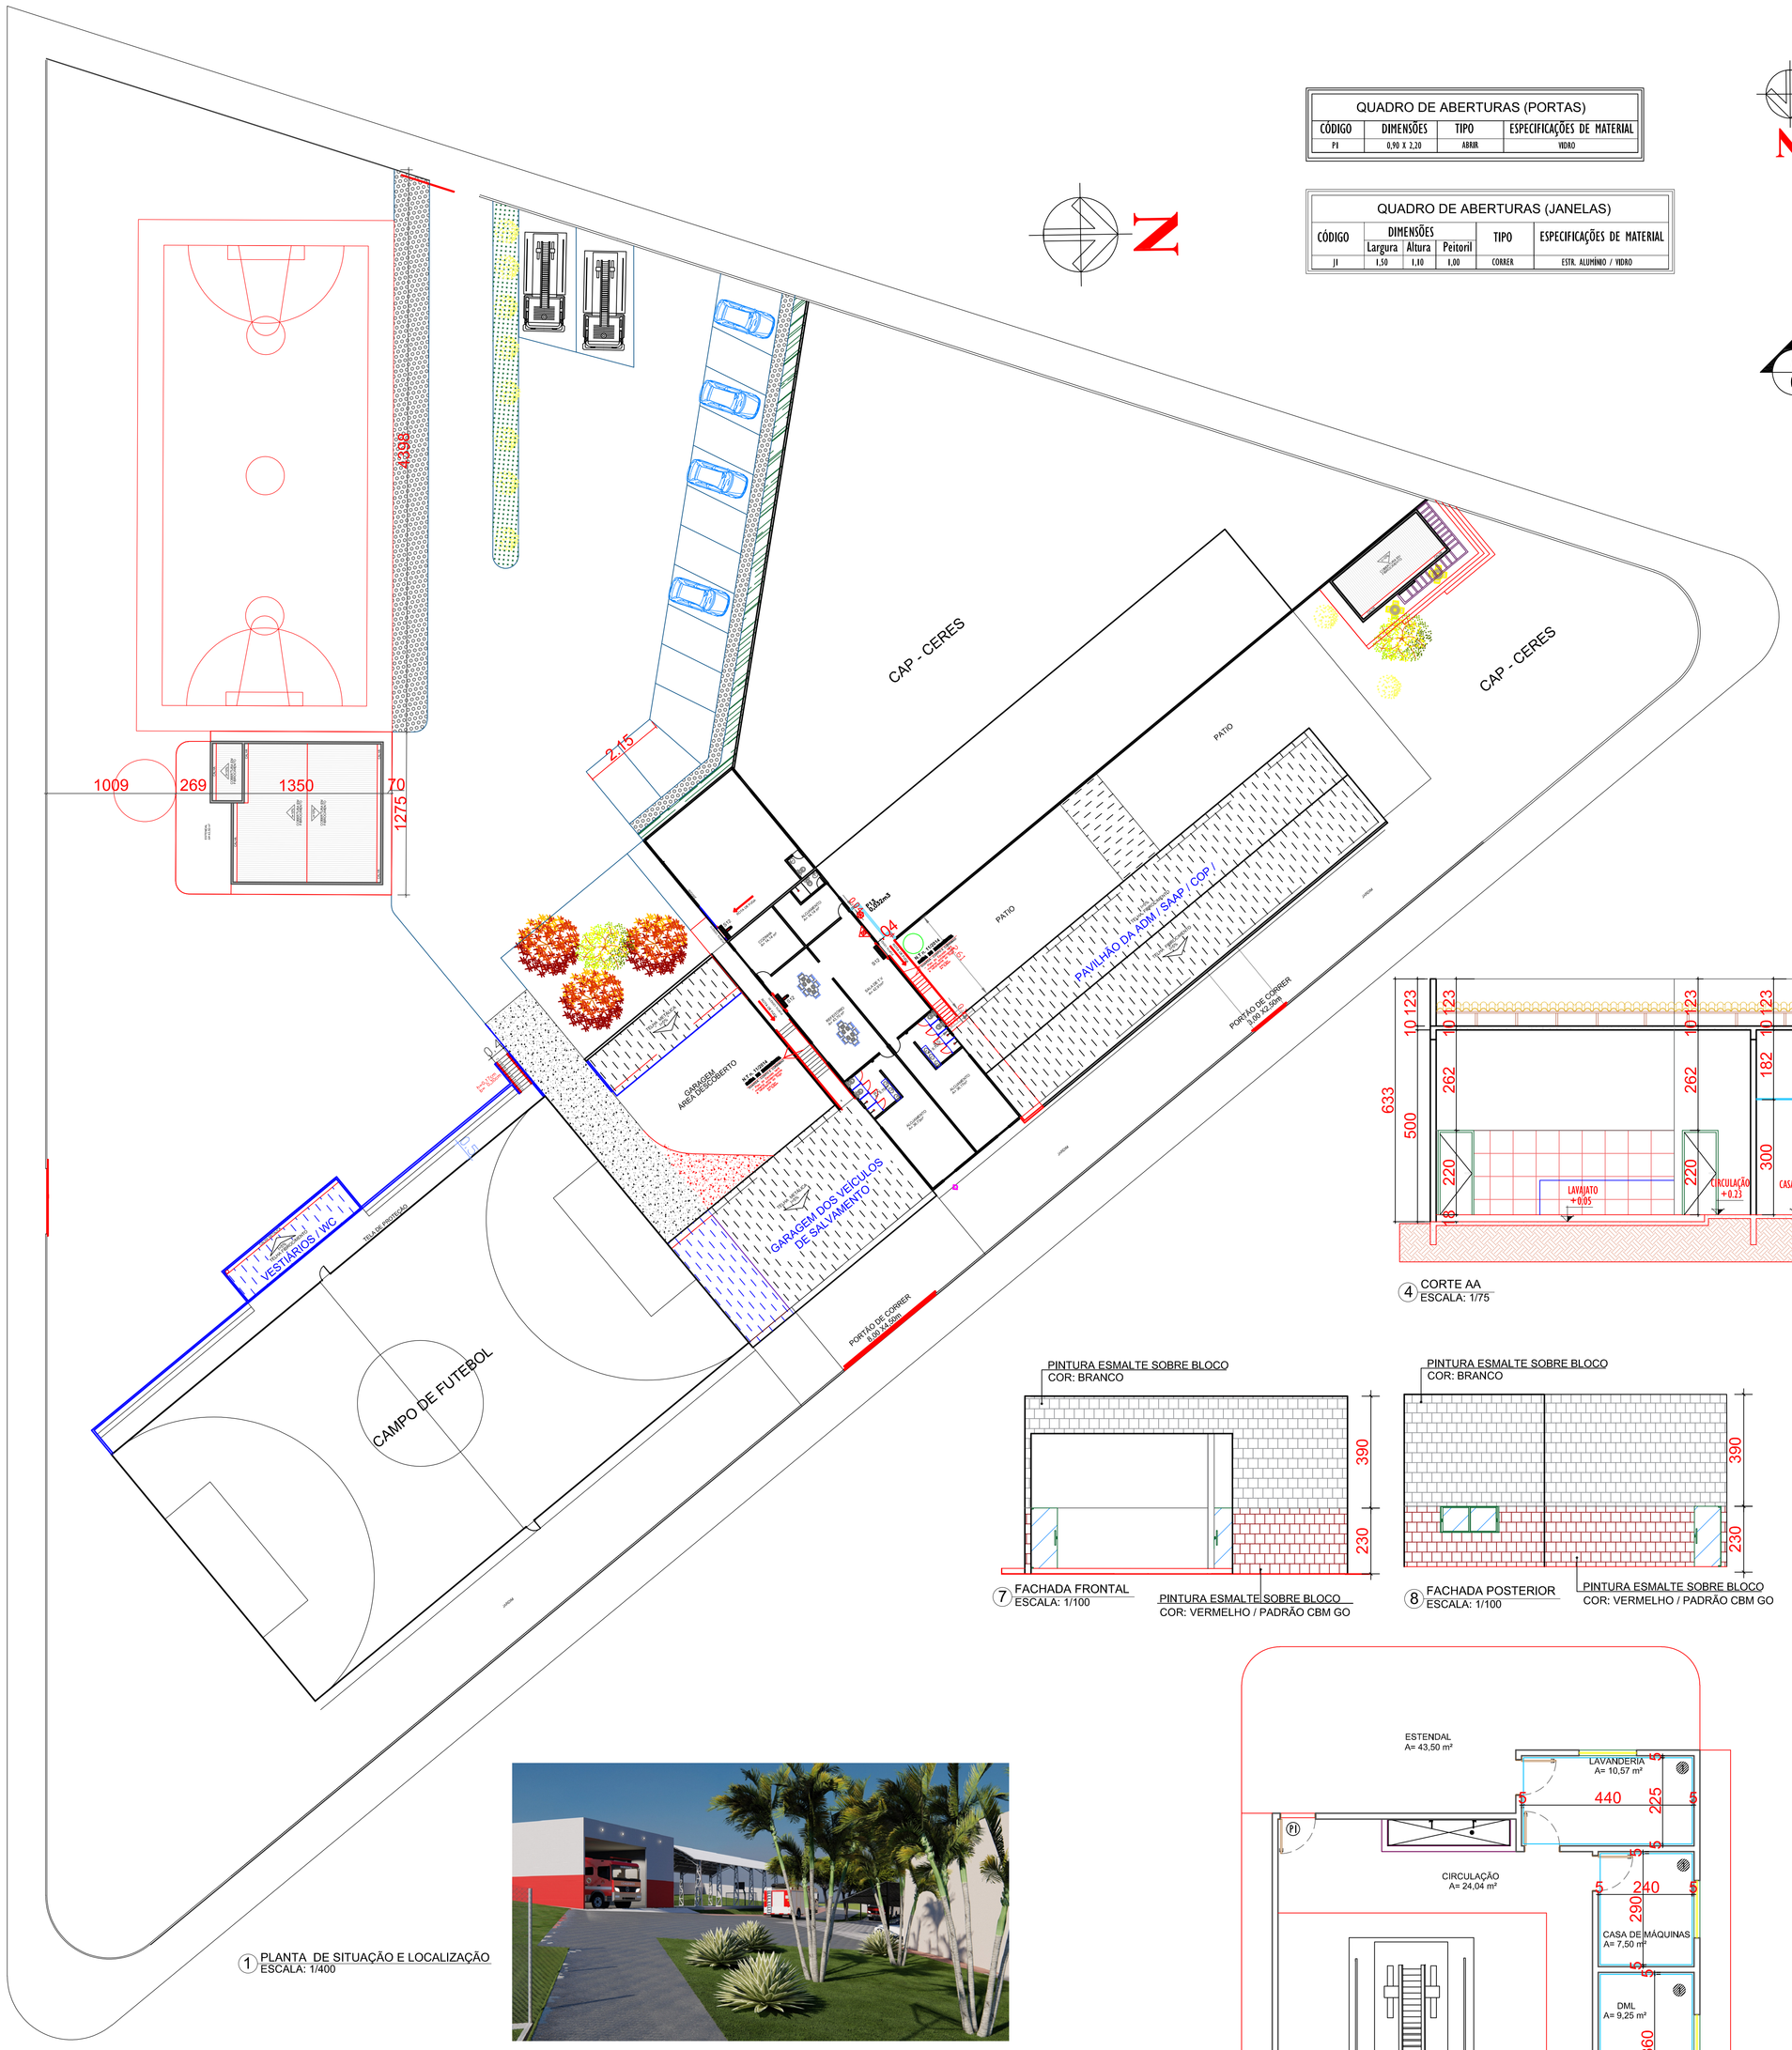

1 PLANTA DE SITUAÇÃO E LOCALIZAÇÃO
ESCALA: 1/400

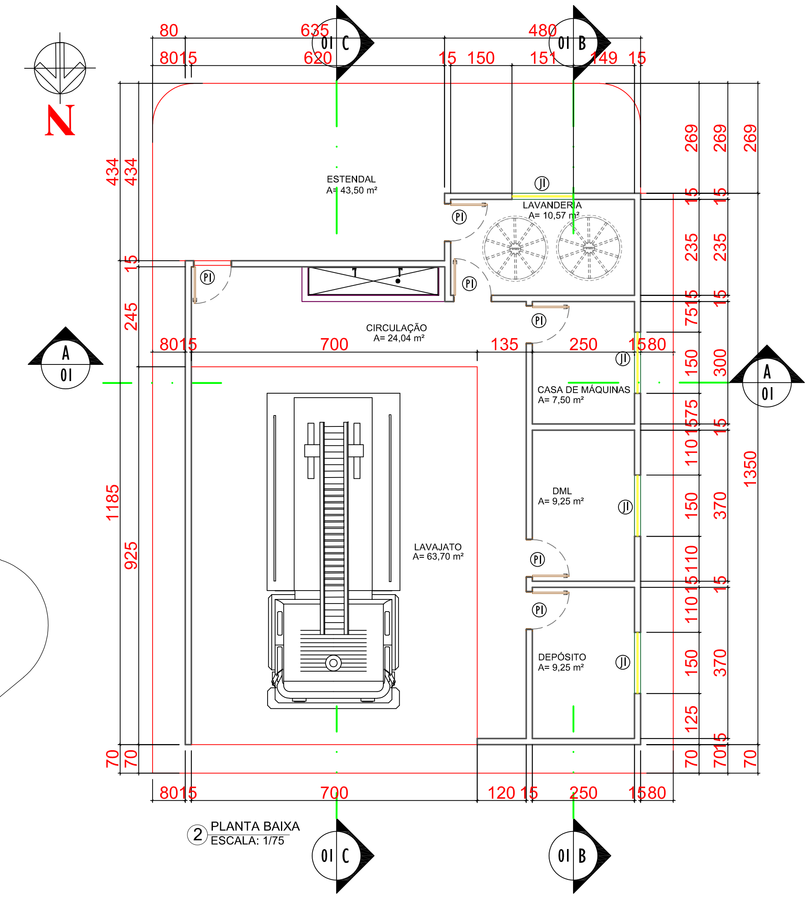

2 PLANTA BAIXA
ESCALA: 1/75

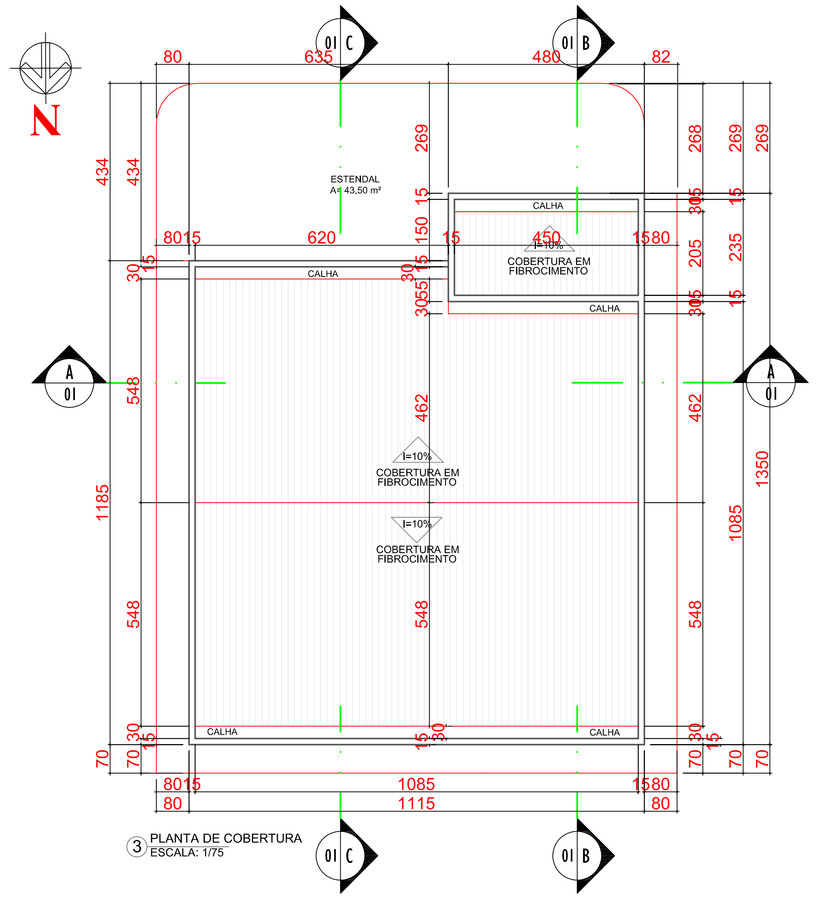

3 PLANTA DE COBERTURA
ESCALA: 1/75

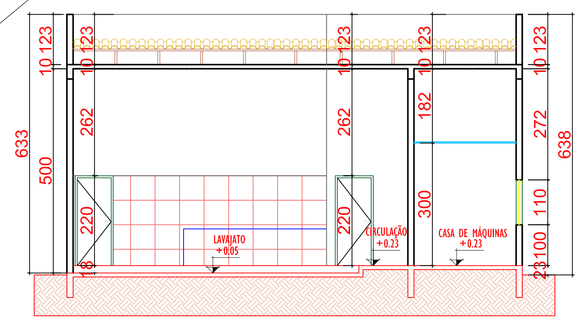

4 CORTE AA
ESCALA: 1/75

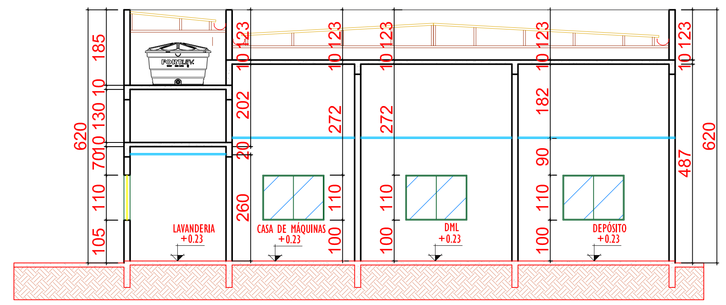

5 CORTE BB
ESCALA: 1/75

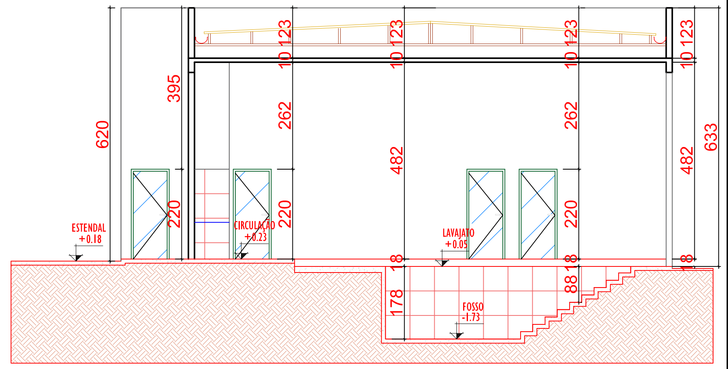

6 CORTE CC
ESCALA: 1/75

7 FACHADA FRONTAL
ESCALA: 1/100

8 FACHADA POSTERIOR
ESCALA: 1/100

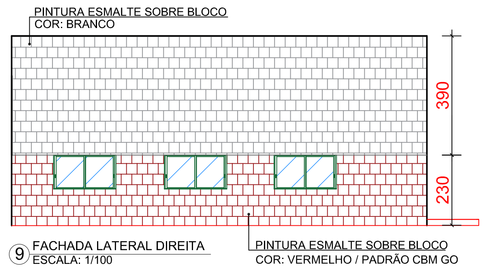

9 FACHADA LATERAL DIREITA
ESCALA: 1/100

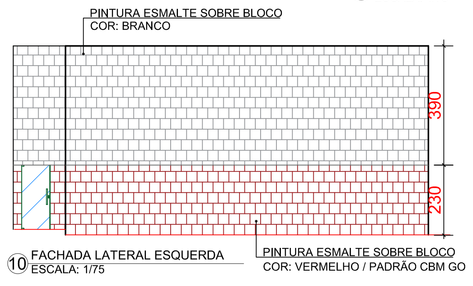

10 FACHADA LATERAL ESQUERDA
ESCALA: 1/75

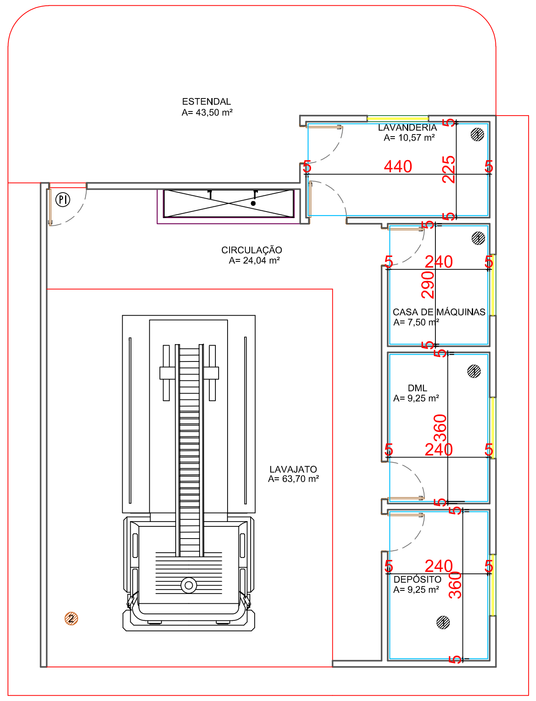

11 PLANTA DE GESSO
ESCALA: 1/75

LEGENDA

- GESSO LISO COM TABICA DE 5 CM
- AREA SEM GESSO
- LINHA DE REPESENTAÇÃO DA TABICA

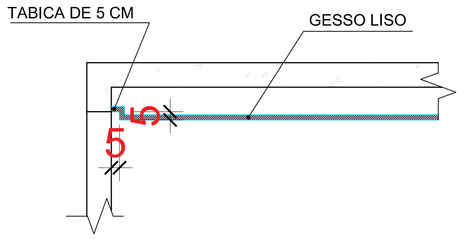

12 DETALHE DO GESSO
ESCALA: 1/25

Aprovação:

PROJETO ARQUITETÔNICO

CORPO DE BOMBEIROS DE CERES

ARBORETTO
ARQUITETURA E CONSTRUÇÃO
(62)9 9302-1844
@ARBORETTO.ARQ

PROPRIETÁRIO:
FEMBOM FUNDO ESPECIAL MUNIC. DE REAPARELH.
CORPO DE BOMBEIROS MILITAR DE CERES - GO

AUTOR DO PROJETO:
ARQ. BRENDO JOVENTINO ALVES - CAU nº 178026-3

Endereço:
AVENIDA BRASIL, SETOR MORADA VERDE - CERES - GO

Conteúdo:
Planta de situação e localização
Planta Baixa
Planta de Gesso
Planta de Cobertura
Fachada Frontal
Fachada Posterior
Fachada Lateral Direita
Fachada Lateral Esquerda
Corte AA Corte BB
Corte CC

Escala: Indicada

Data: DEZEMBRO / 2022

Desenho: ANA CAROLINA

Areas:
ÁREA TOTAL CONSTRUIDA ..... 140,04 m²

Prancha: 1 / 1

ART Nº 1720220-0
Responsável Técnico: BRENDO JOVENTINO ALVES
Registro: A178026-3 CAU/GO
Emissão: 08/12/2022