


PROJETO ELÉTRICO

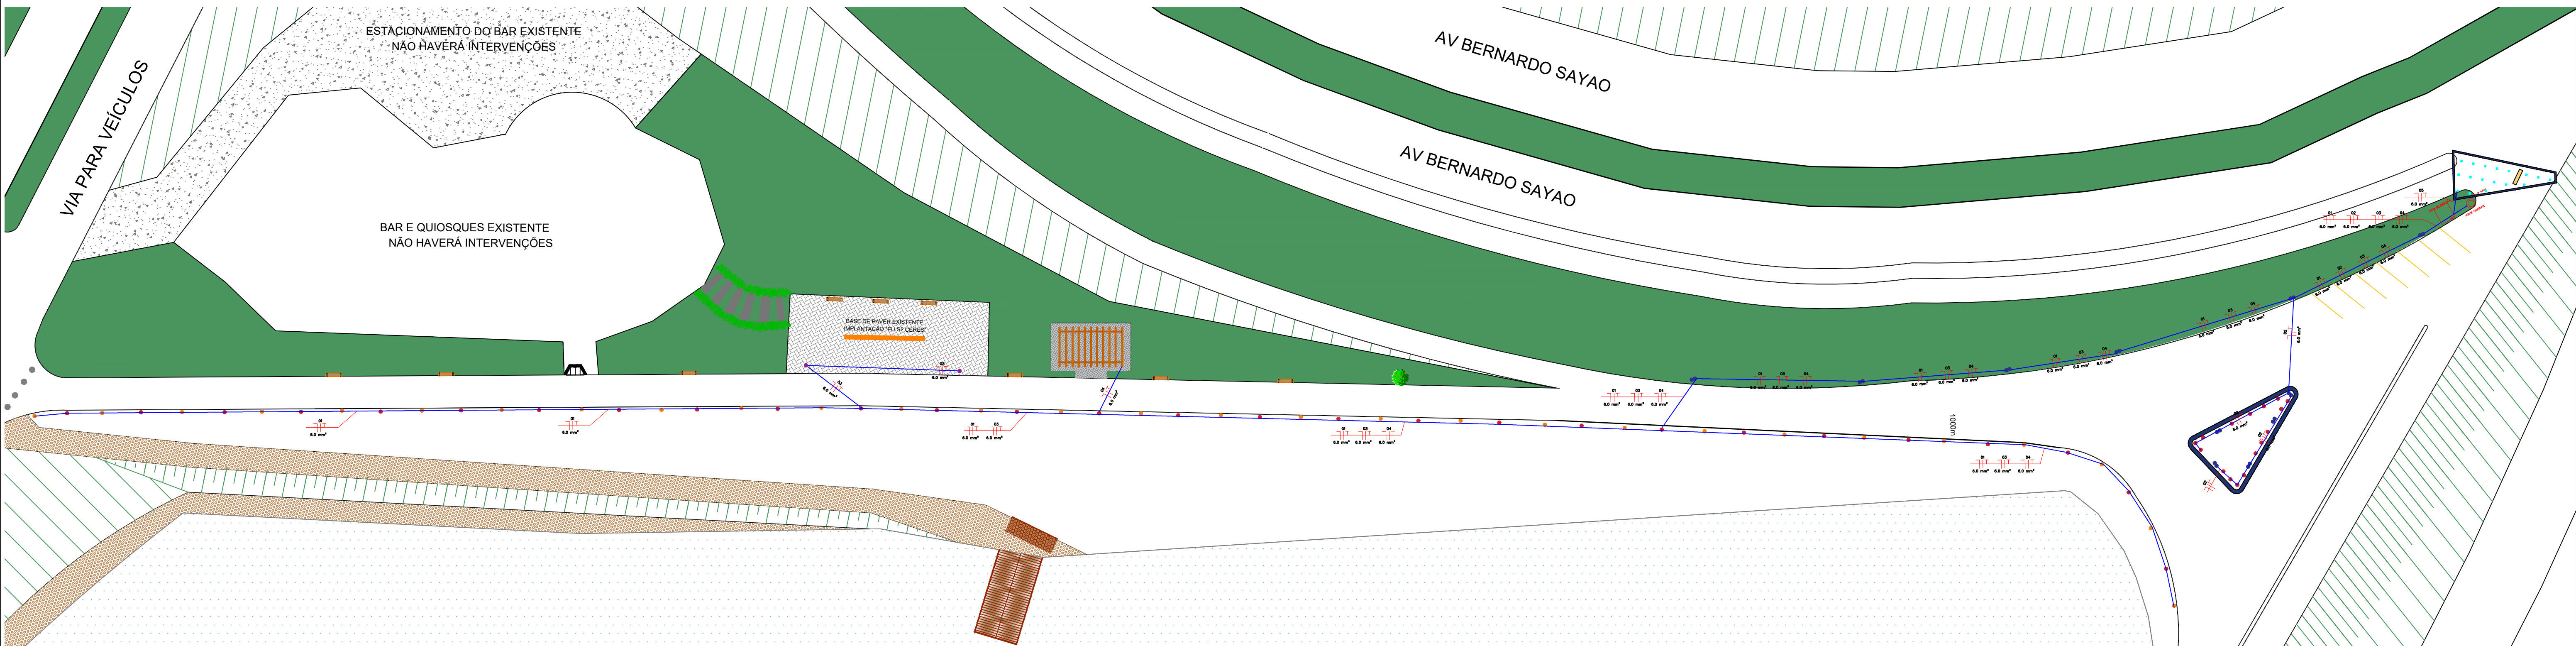

LEGENDA




- LUMINÁRIA DE PISO - BALIZADOR (JARDIM)
- POSTE 3,00M COM LUMINÁRIA PLANA DE LED
- POSTE 3,00M COM 02 LUMINÁRIAS PLANA DE LED
- REFLETORES DE PISO
- SPOT DE EMBUTIR
- CAIXA DE PASSAGEM
- QUADRO DE DISTRIBUIÇÃO
- ELETRODUTO TIPO PEAD
- NEUTRO
- FASE
- TERRA
- RETORNO

PLANTA ELÉTRICA

SEM ESCALA



QUADRO DE CARGA								
		LÂMPADAS			TOTAL EM WATTS	Disj. (A)?	Fio (mm)	OBSERVAÇÃO
		10W	50W	100W				
QDLF 01	CIRCUITO – 1	28	29		1730	10	6.0	Luz
	CIRCUITO – 2	16		10	1160	10	6.0	Luz
	CIRCUITO – 3			02	200	10	6.0	Luz
	CIRCUITO – 4	18			180	10	6.0	Luz
	CIRCUITO – 5	14			140			Luz
	CIRCUITO – 6							Reserva
	TOTAL	76	29	12	3.410	32	6.0	

DIAGRAMA UNIFILAR

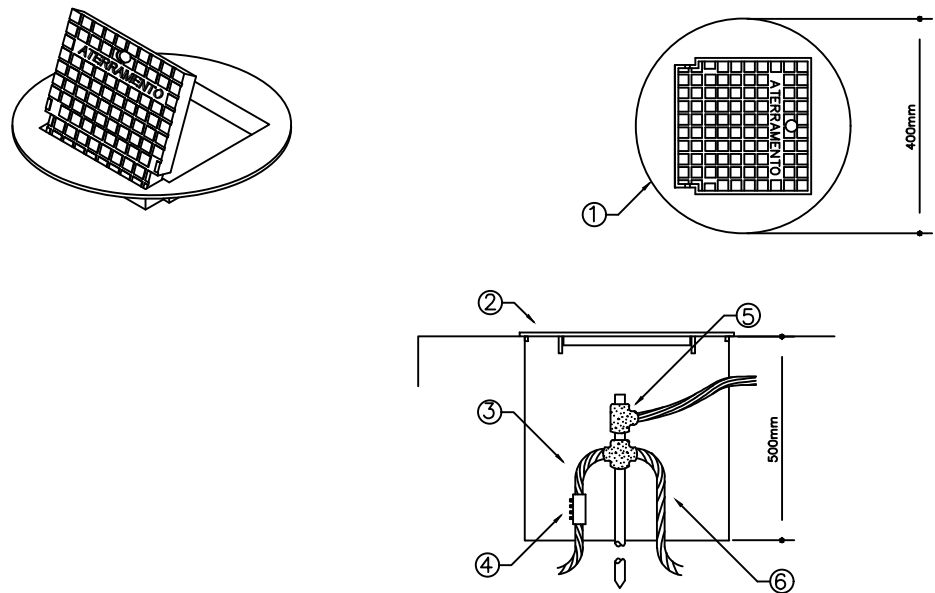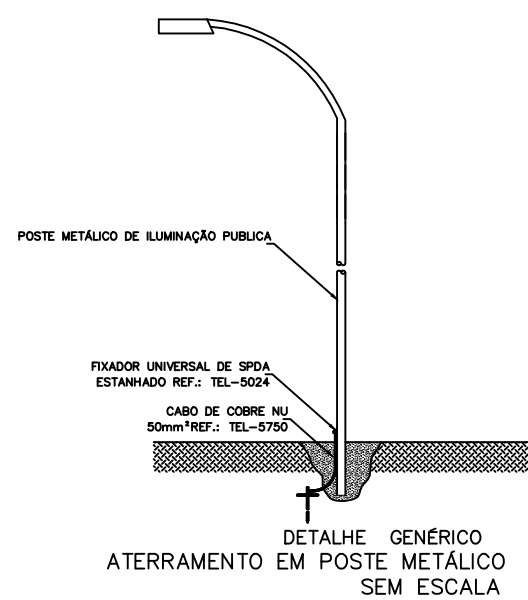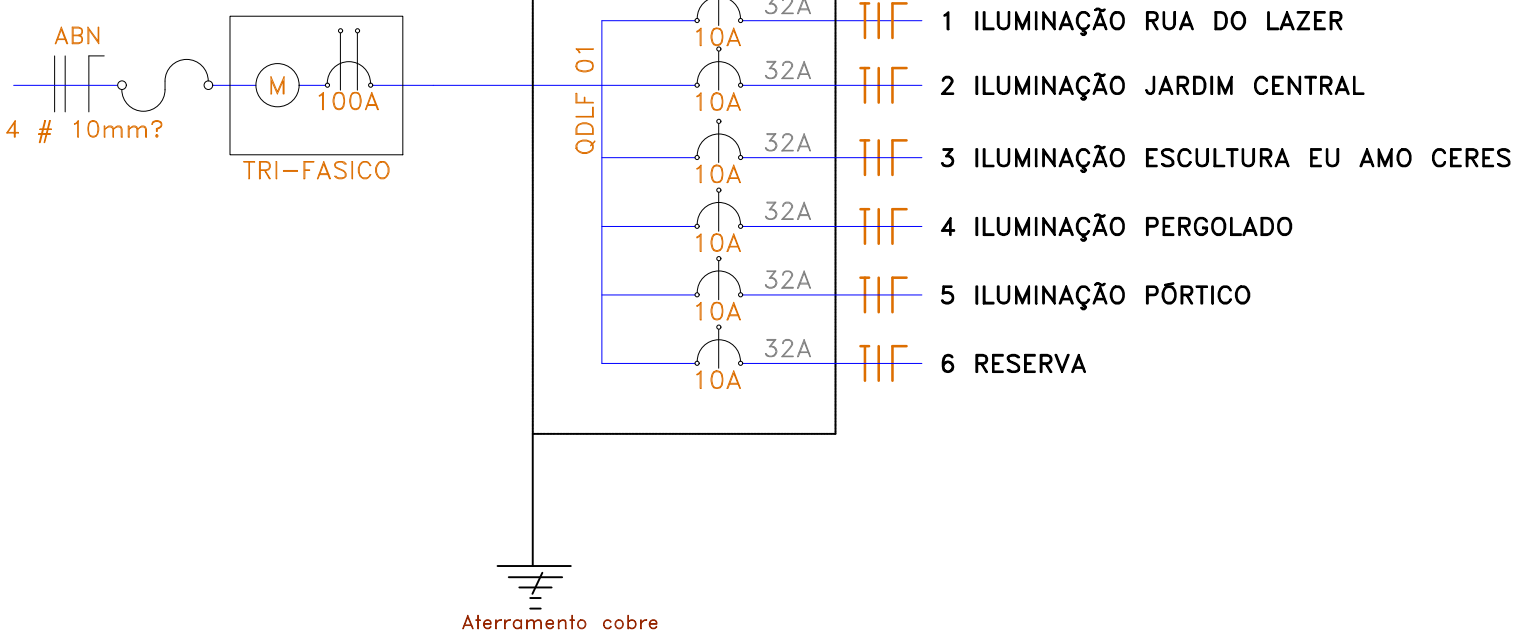


2 - DETALHE 2 - INSTALAÇÃO CAIXA DE INSPEÇÃO TIPO SOLO COM TAMPA REFORÇADA PARA CONEXÃO DAS MALHAS

LEGENDA	
1	CAIXA DE INSPEÇÃO TIPO SOLO EM CONCRETO COM TAMPA
2	COM BOCAL INTERIOR QUADRADO ARTICULADO E BORDA EXTERIOR REDONDA Ø300mm PARA PASSOS E PISOS SUJEITOS À CARGA PESADA
3	CABO DE COBRE NU 6,0mm²
4	CONECTOR DE MEDIÇÃO
5	SOLDA EXOTÉRMICA
6	CABO DE COBRE NU 6,0mm²

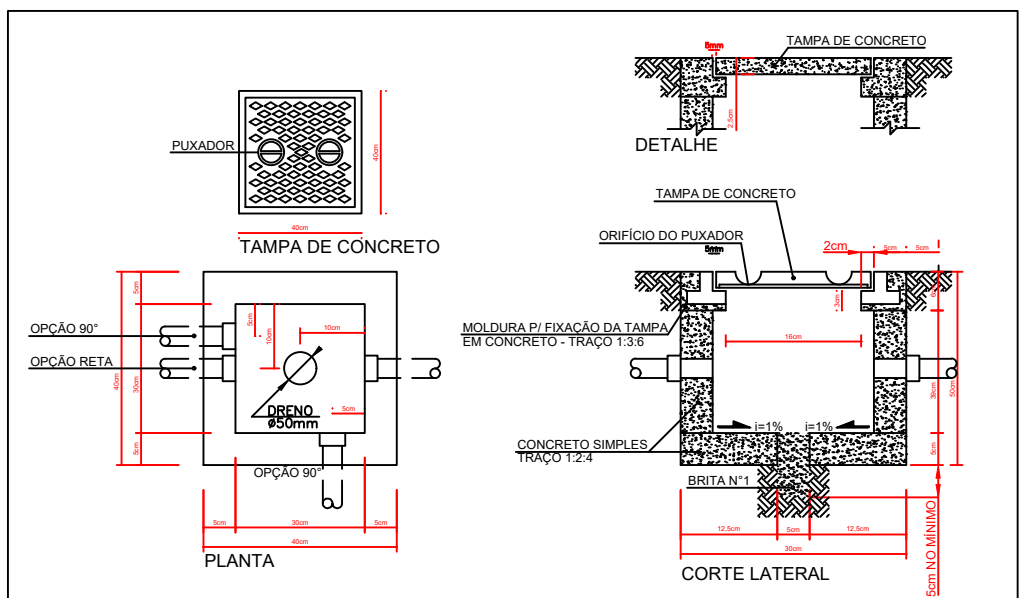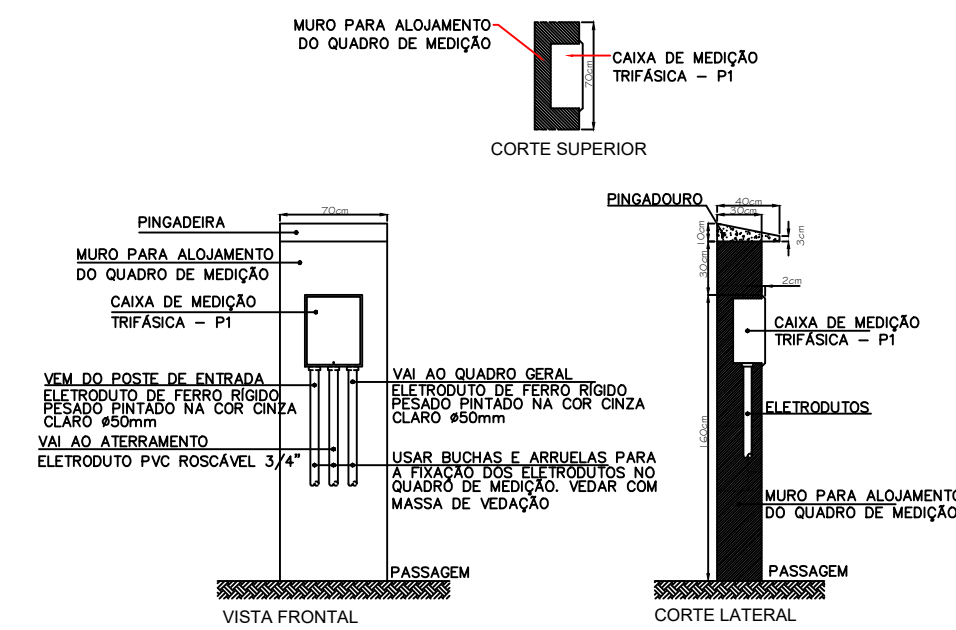

1 - DETALHE 1 - CAIXA DE PASSAGEM 40 x 40 x 50 cm

NOTAS IMPORTANTES	
01	TODOS OS FIOS E CABOS DEVERÃO TER ISOLAMENTO ANTI-CHAMA PARA TENSÕES NOMINAIS ENTRE 0,6kV A 1,0kV.
02	TODA FIAÇÃO ESPECIFICADA NO QUADRO DE DISTRIBUIÇÃO GERAL.
03	TODOS OS CABOS DEVERÃO TER ISOLAMENTO ANTI-CHAMA PARA TENSÕES NOMINAIS ENTRE 0,6kV A 1,0kV.

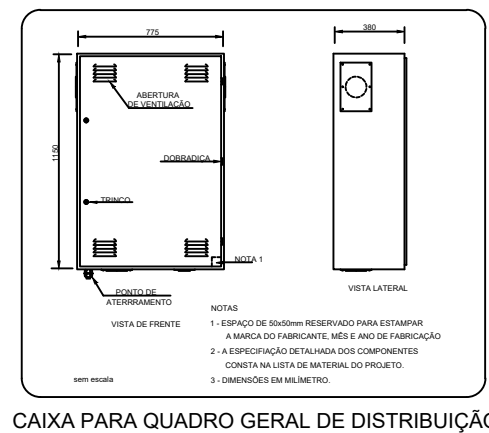

CAIXA PARA QUADRO GERAL DE DISTRIBUIÇÃO

PROJETO URBANÍSTICO

COMPLEXO TURÍSTICO DE CERES (LAGO)

AVENIDA BERNARDO SAYÃO, SETOR BOA VISTA, CERES-GO

PREFEITURA MUNICIPAL DE CERES
CNPJ: 01.131.713/0001-57

Documento assinado digitalmente
RANIELI JOSEFINE GARCEZ COSTA
Data: 24/08/2026 20:44:46-0300
Verifique em https://validar.dl.gov.br

PROPRIETÁRIO

RANIELI JOSEFINE GARCEZ COSTA
CAU A107122-0

AUTOR DO PROJETO

CONTEÚDO

PROJETO ELÉTRICO

QUADRO DE ÁREAS

ÁREA TOTAL DA INTERVENÇÃO: 20.877,73m²
ÁREA DO PÓRTICO: 49,60m²

DADOS DO ARQUIVO

NOME DO ARQUIVO: COMPLEXO TURÍSTICO DE CERES
DATA: 20/08/2026
AUTOR DO DESENHO: RANIELI GARCEZ

APROVAÇÕES

06/90