

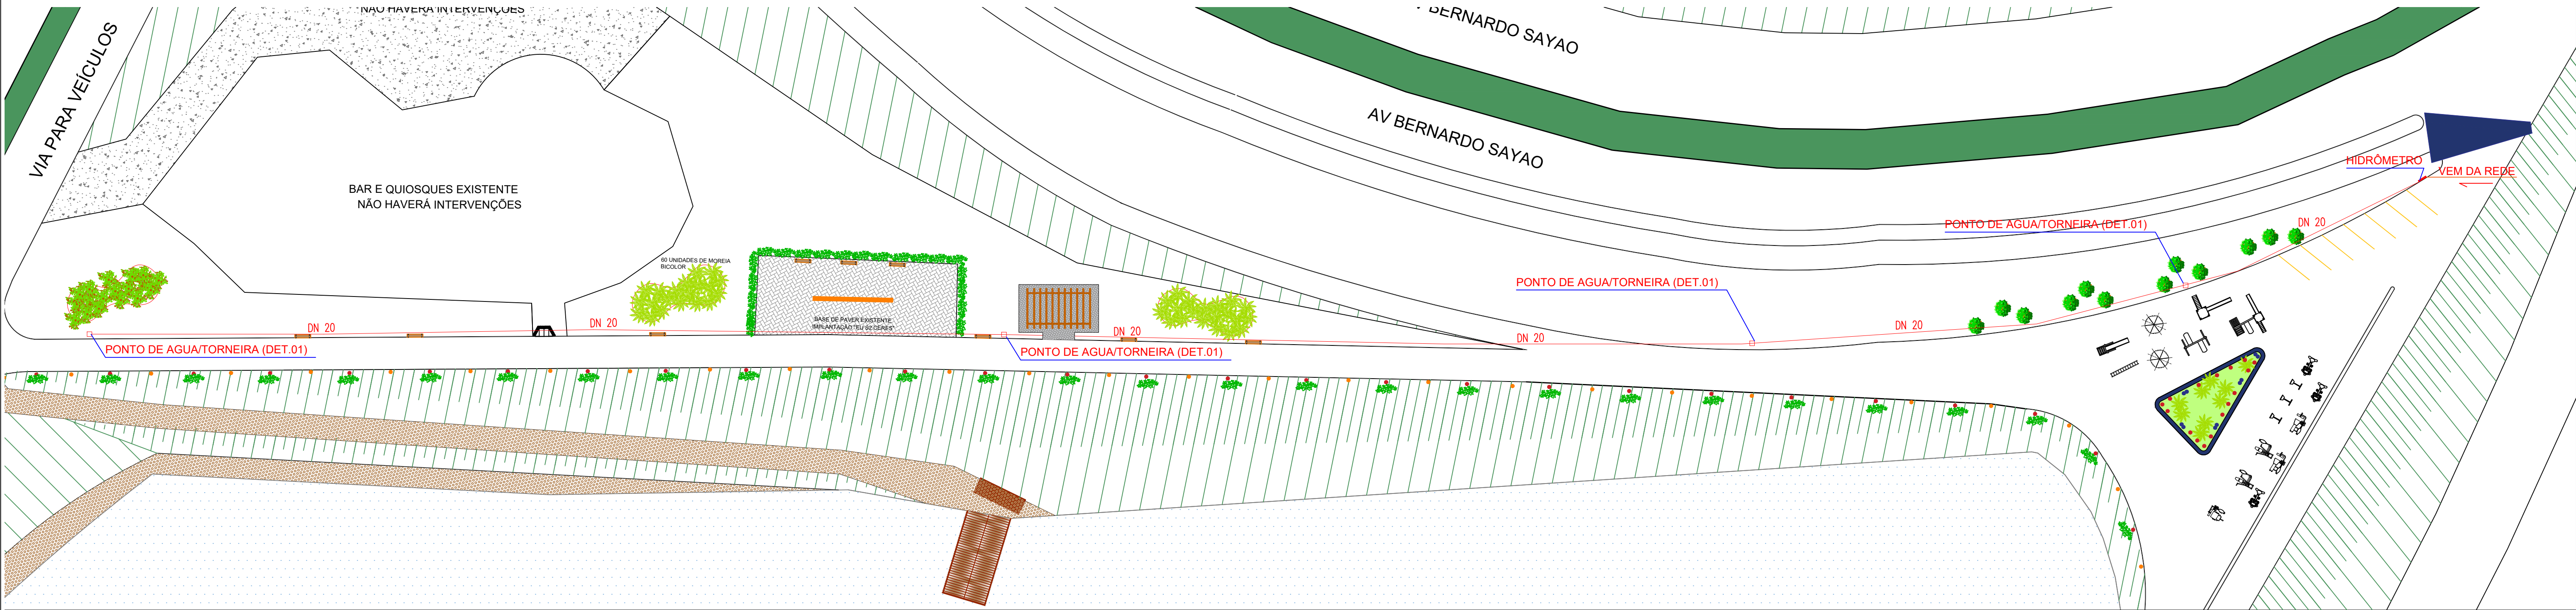
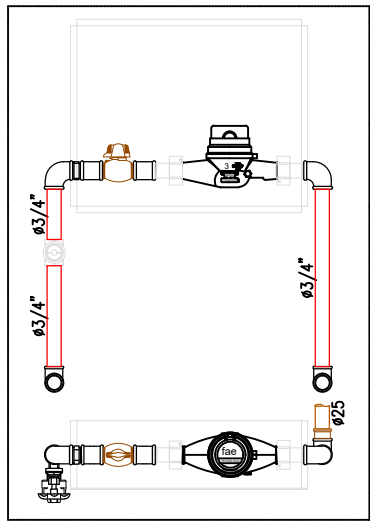
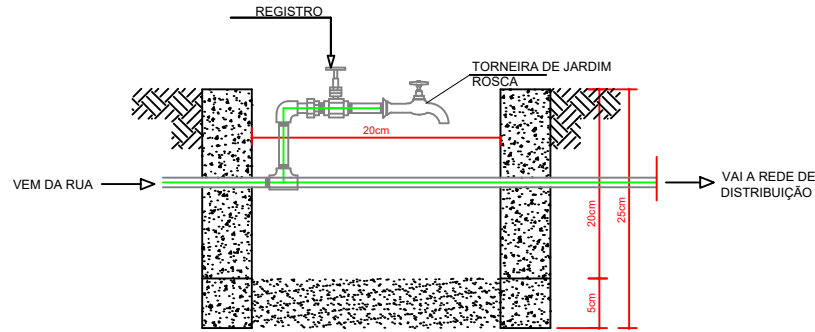
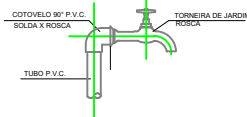
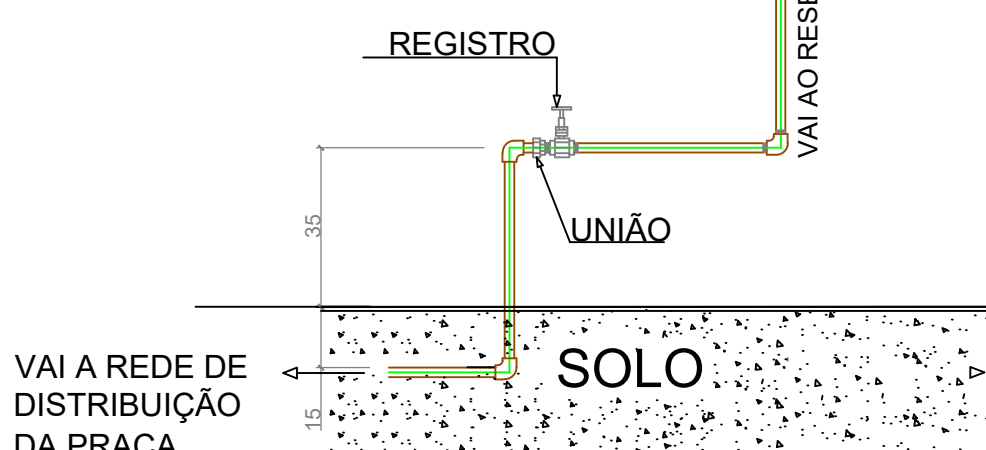


PROJETO HIDRÁULICO

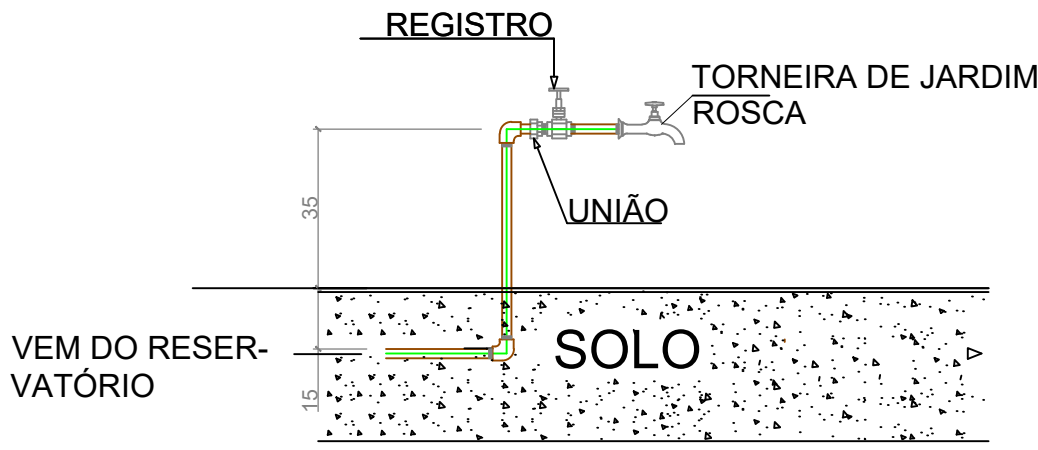

PLANTA HIDRÁULICA

SEM ESCALA

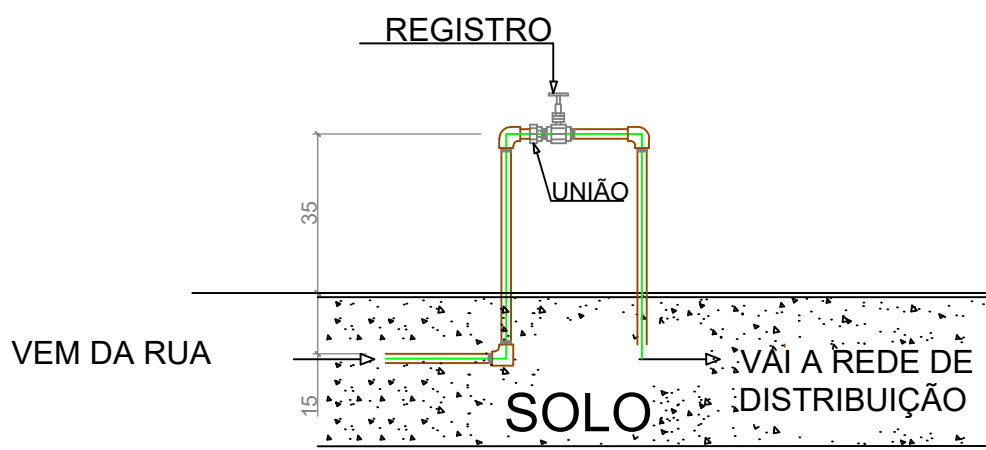

PROJETO URBANÍSTICO

COMPLEXO TURÍSTICO DE CERES (LAGO)
AVENIDA BERNARDO SAYÃO, SETOR BOA VISTA, CERES-GO

PREFEITURA MUNICIPAL DE CERES

CNPJ: 01.131.713/0001-57

Documento assinado digitalmente
RANIELI JOSEFINE GARCEZ COSTA
Data: 24/08/2026 20:44:46-0300
Verifique em https://validar.br.gov.br

PROPRIETÁRIO

RANIELI JOSEFINE GARCEZ COSTA
CAU A107122-0

AUTOR DO PROJETO

CONTEÚDO

PROJETO HIDRÁULICO

QUADRO DE ÁREAS

ÁREA TOTAL DA INTERVENÇÃO: 20.877,73m²
ÁREA DO PÓRTICO: 49,60m²

DADOS DO ARQUIVO

NOME DO ARQUIVO: COMPLEXO TURÍSTICO DE CERES
DATA: 20/08/2026
AUTOR DO DESENHO: RANIELI GARCEZ

APROVAÇÕES

07/07