



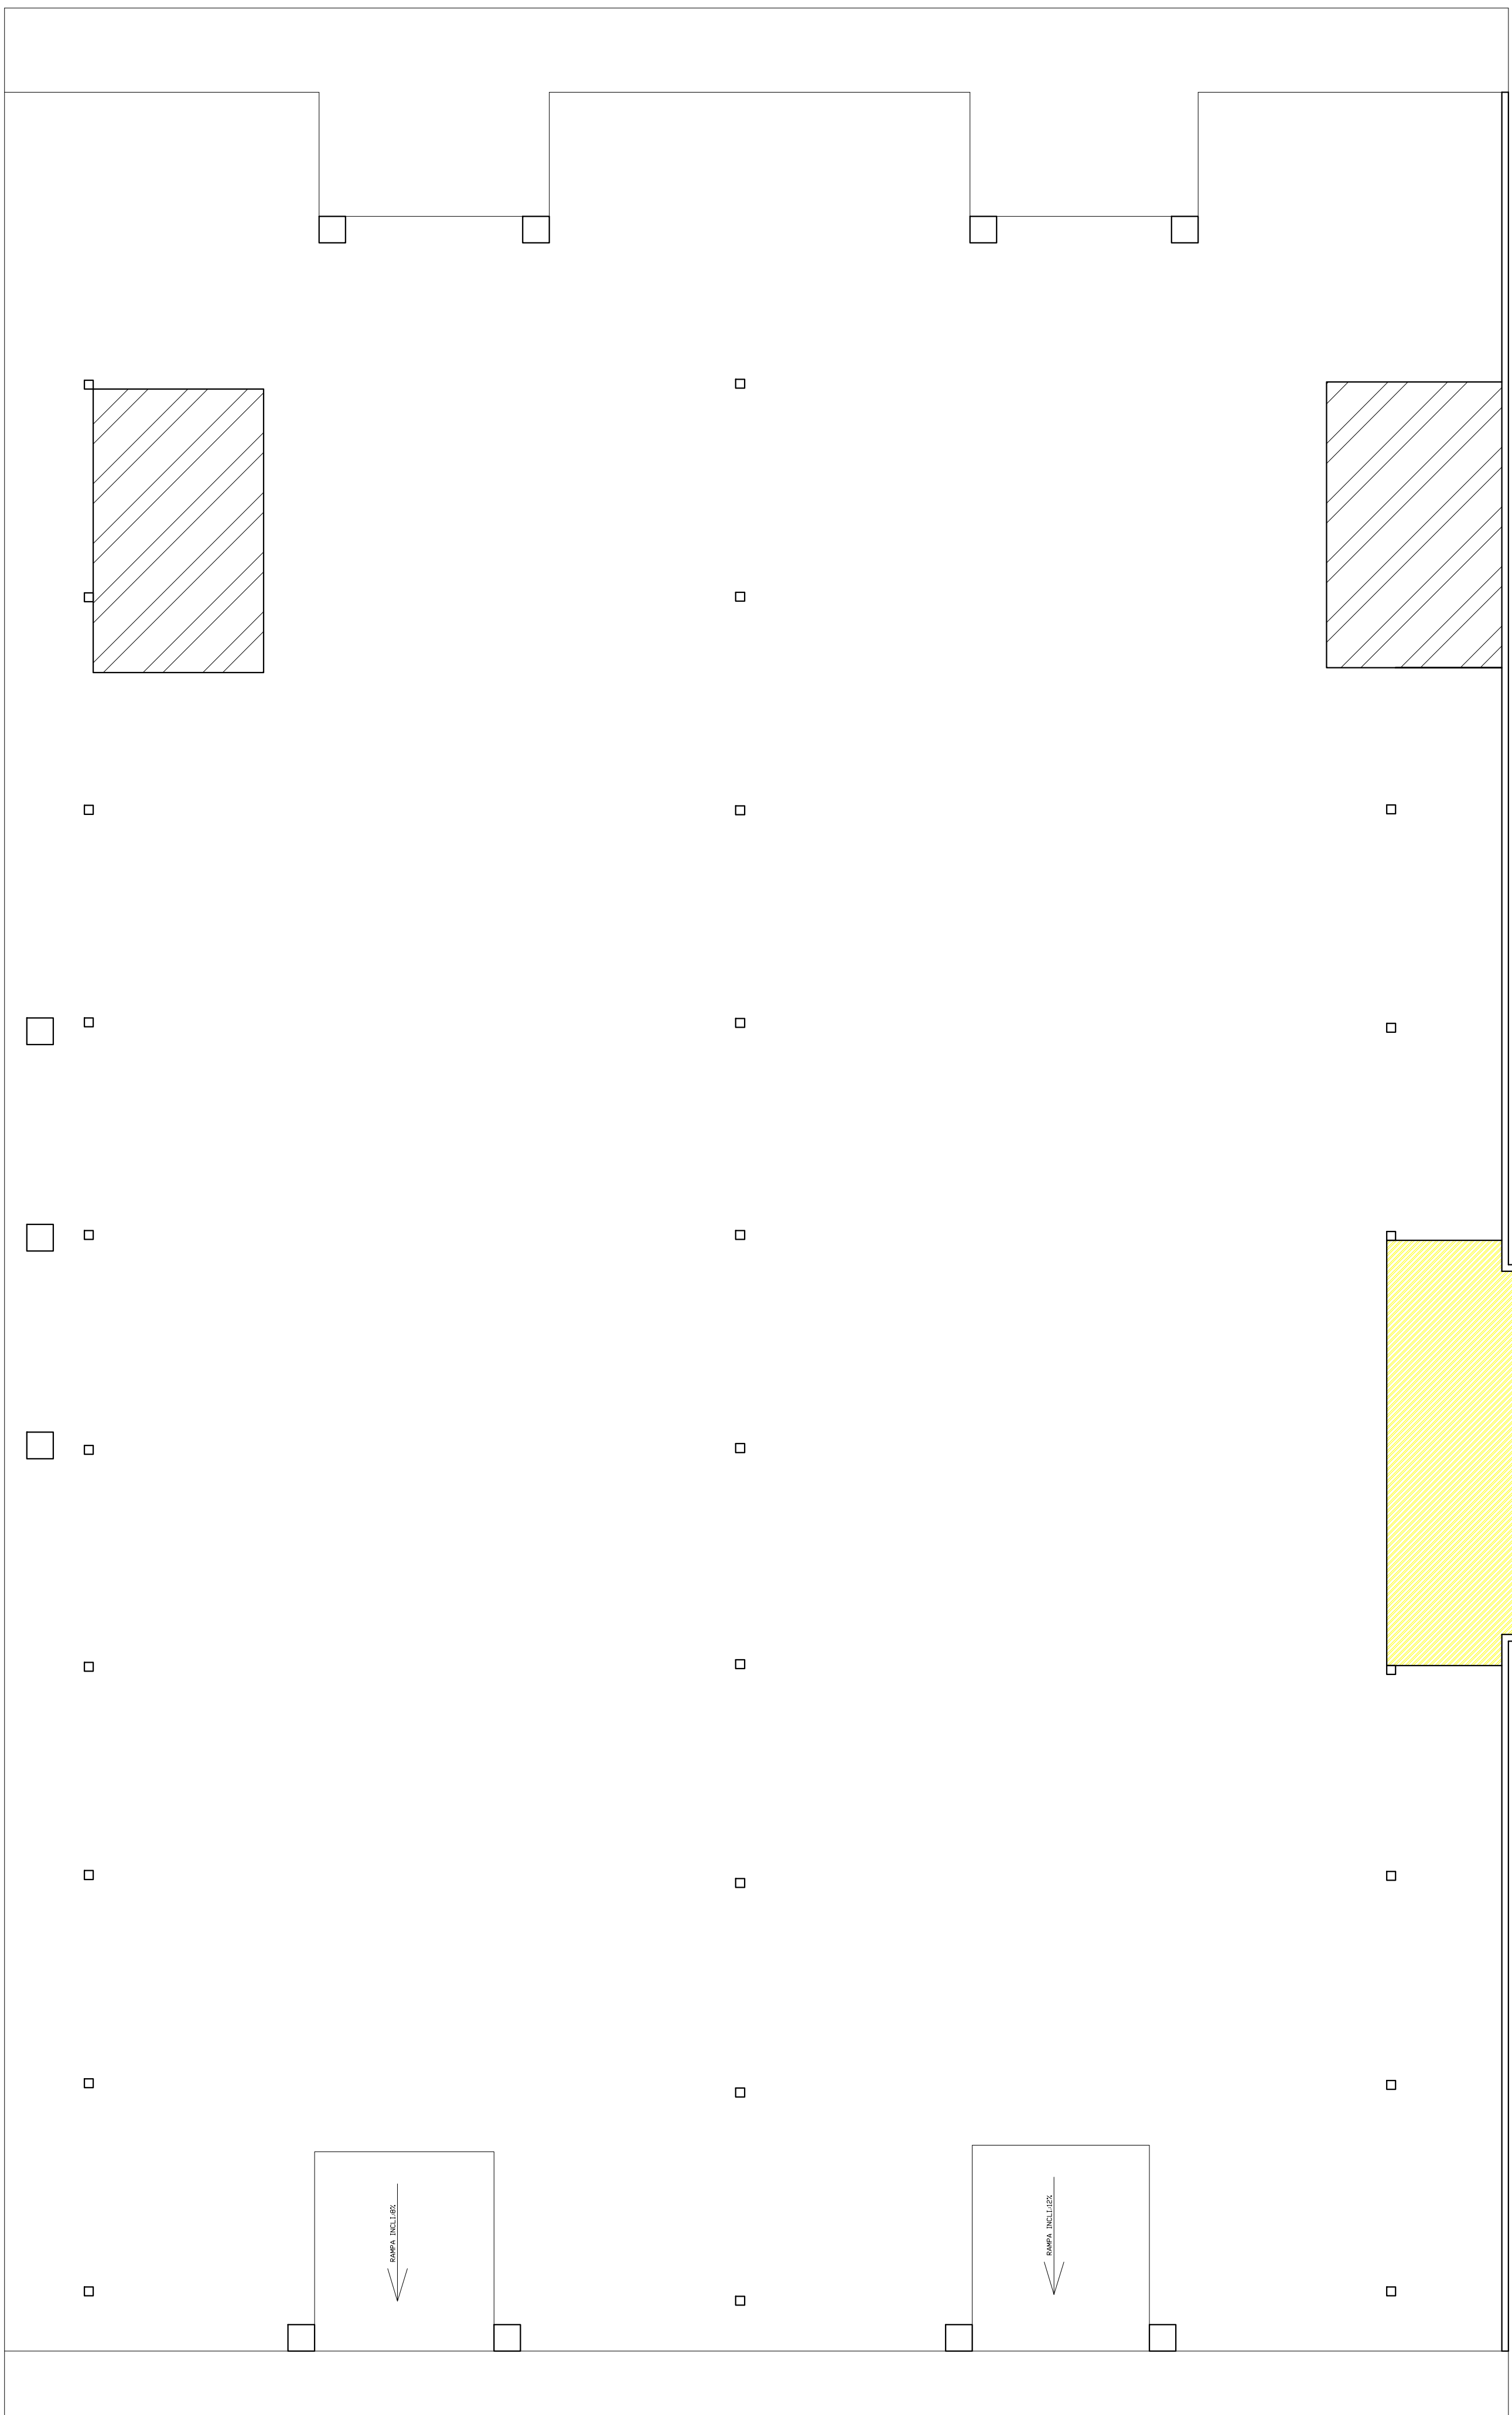


1 PLANTA BAIXA-DEMOLIR
ESC.:1:100

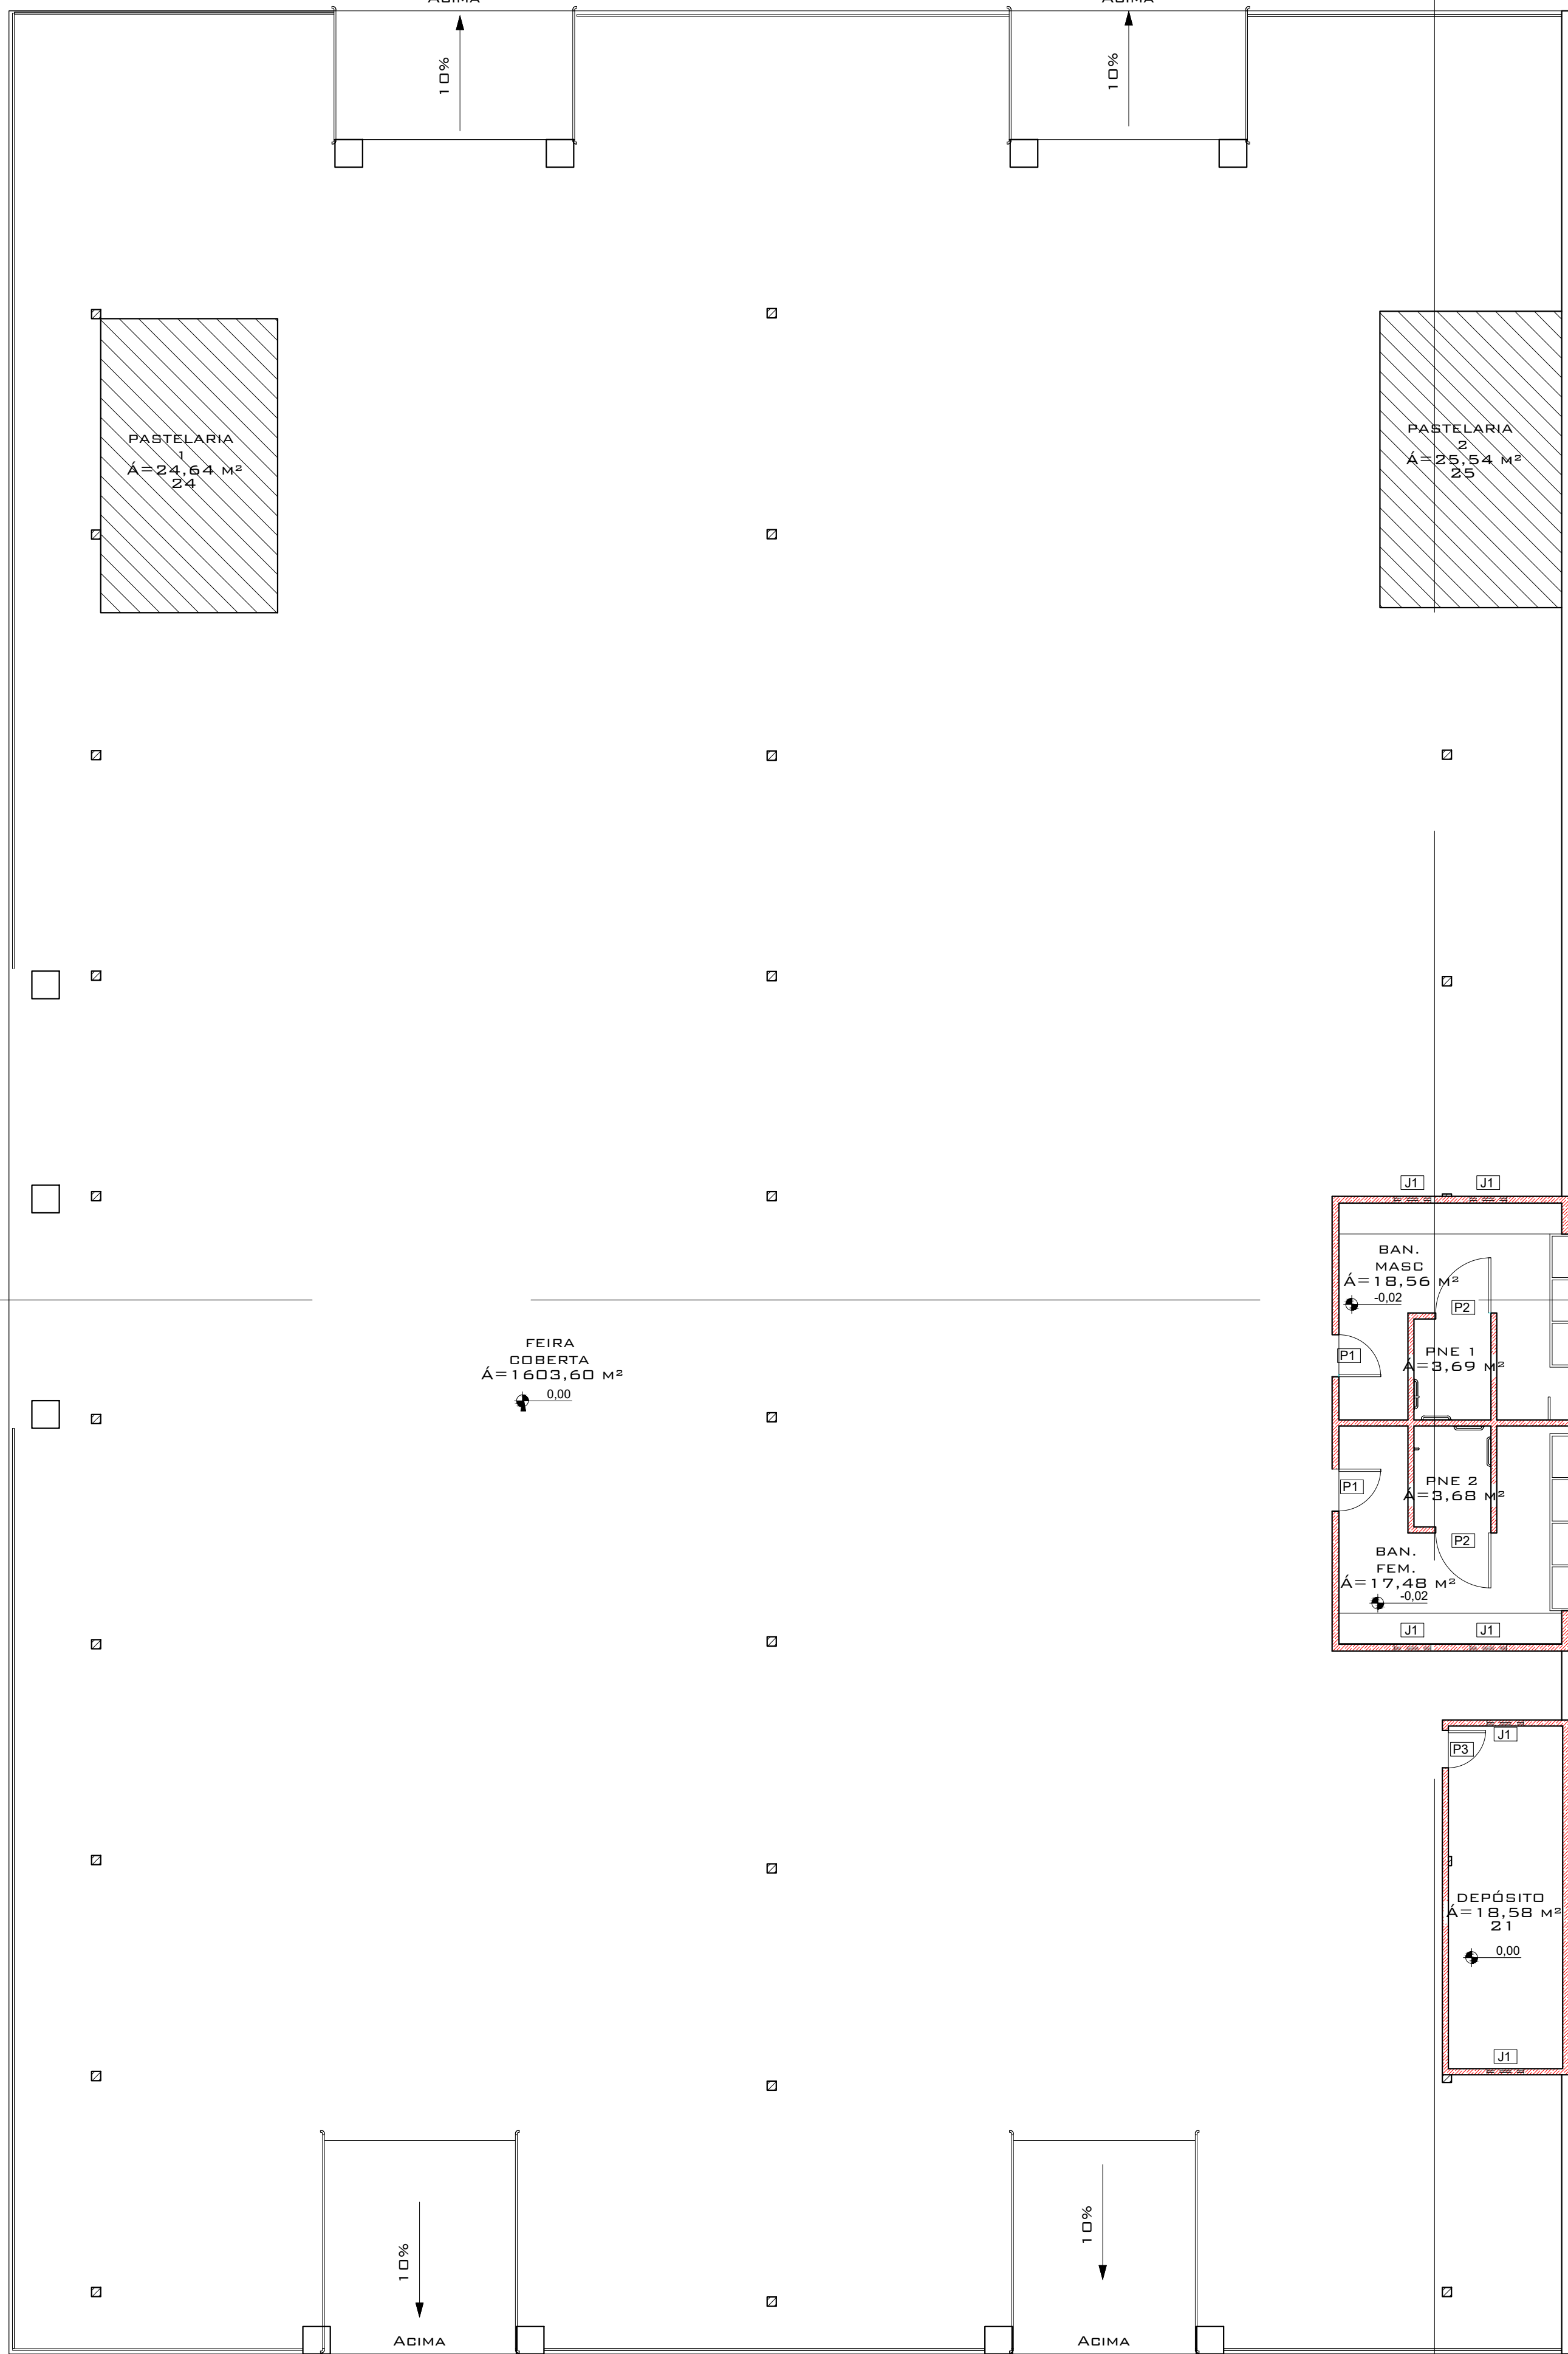

2 PLANTA BAIXA-CONSTRUIR
ESC.:1:100

LEGENDA DE HACHURAS	
	DEMOLIR
	CONSTRUIR

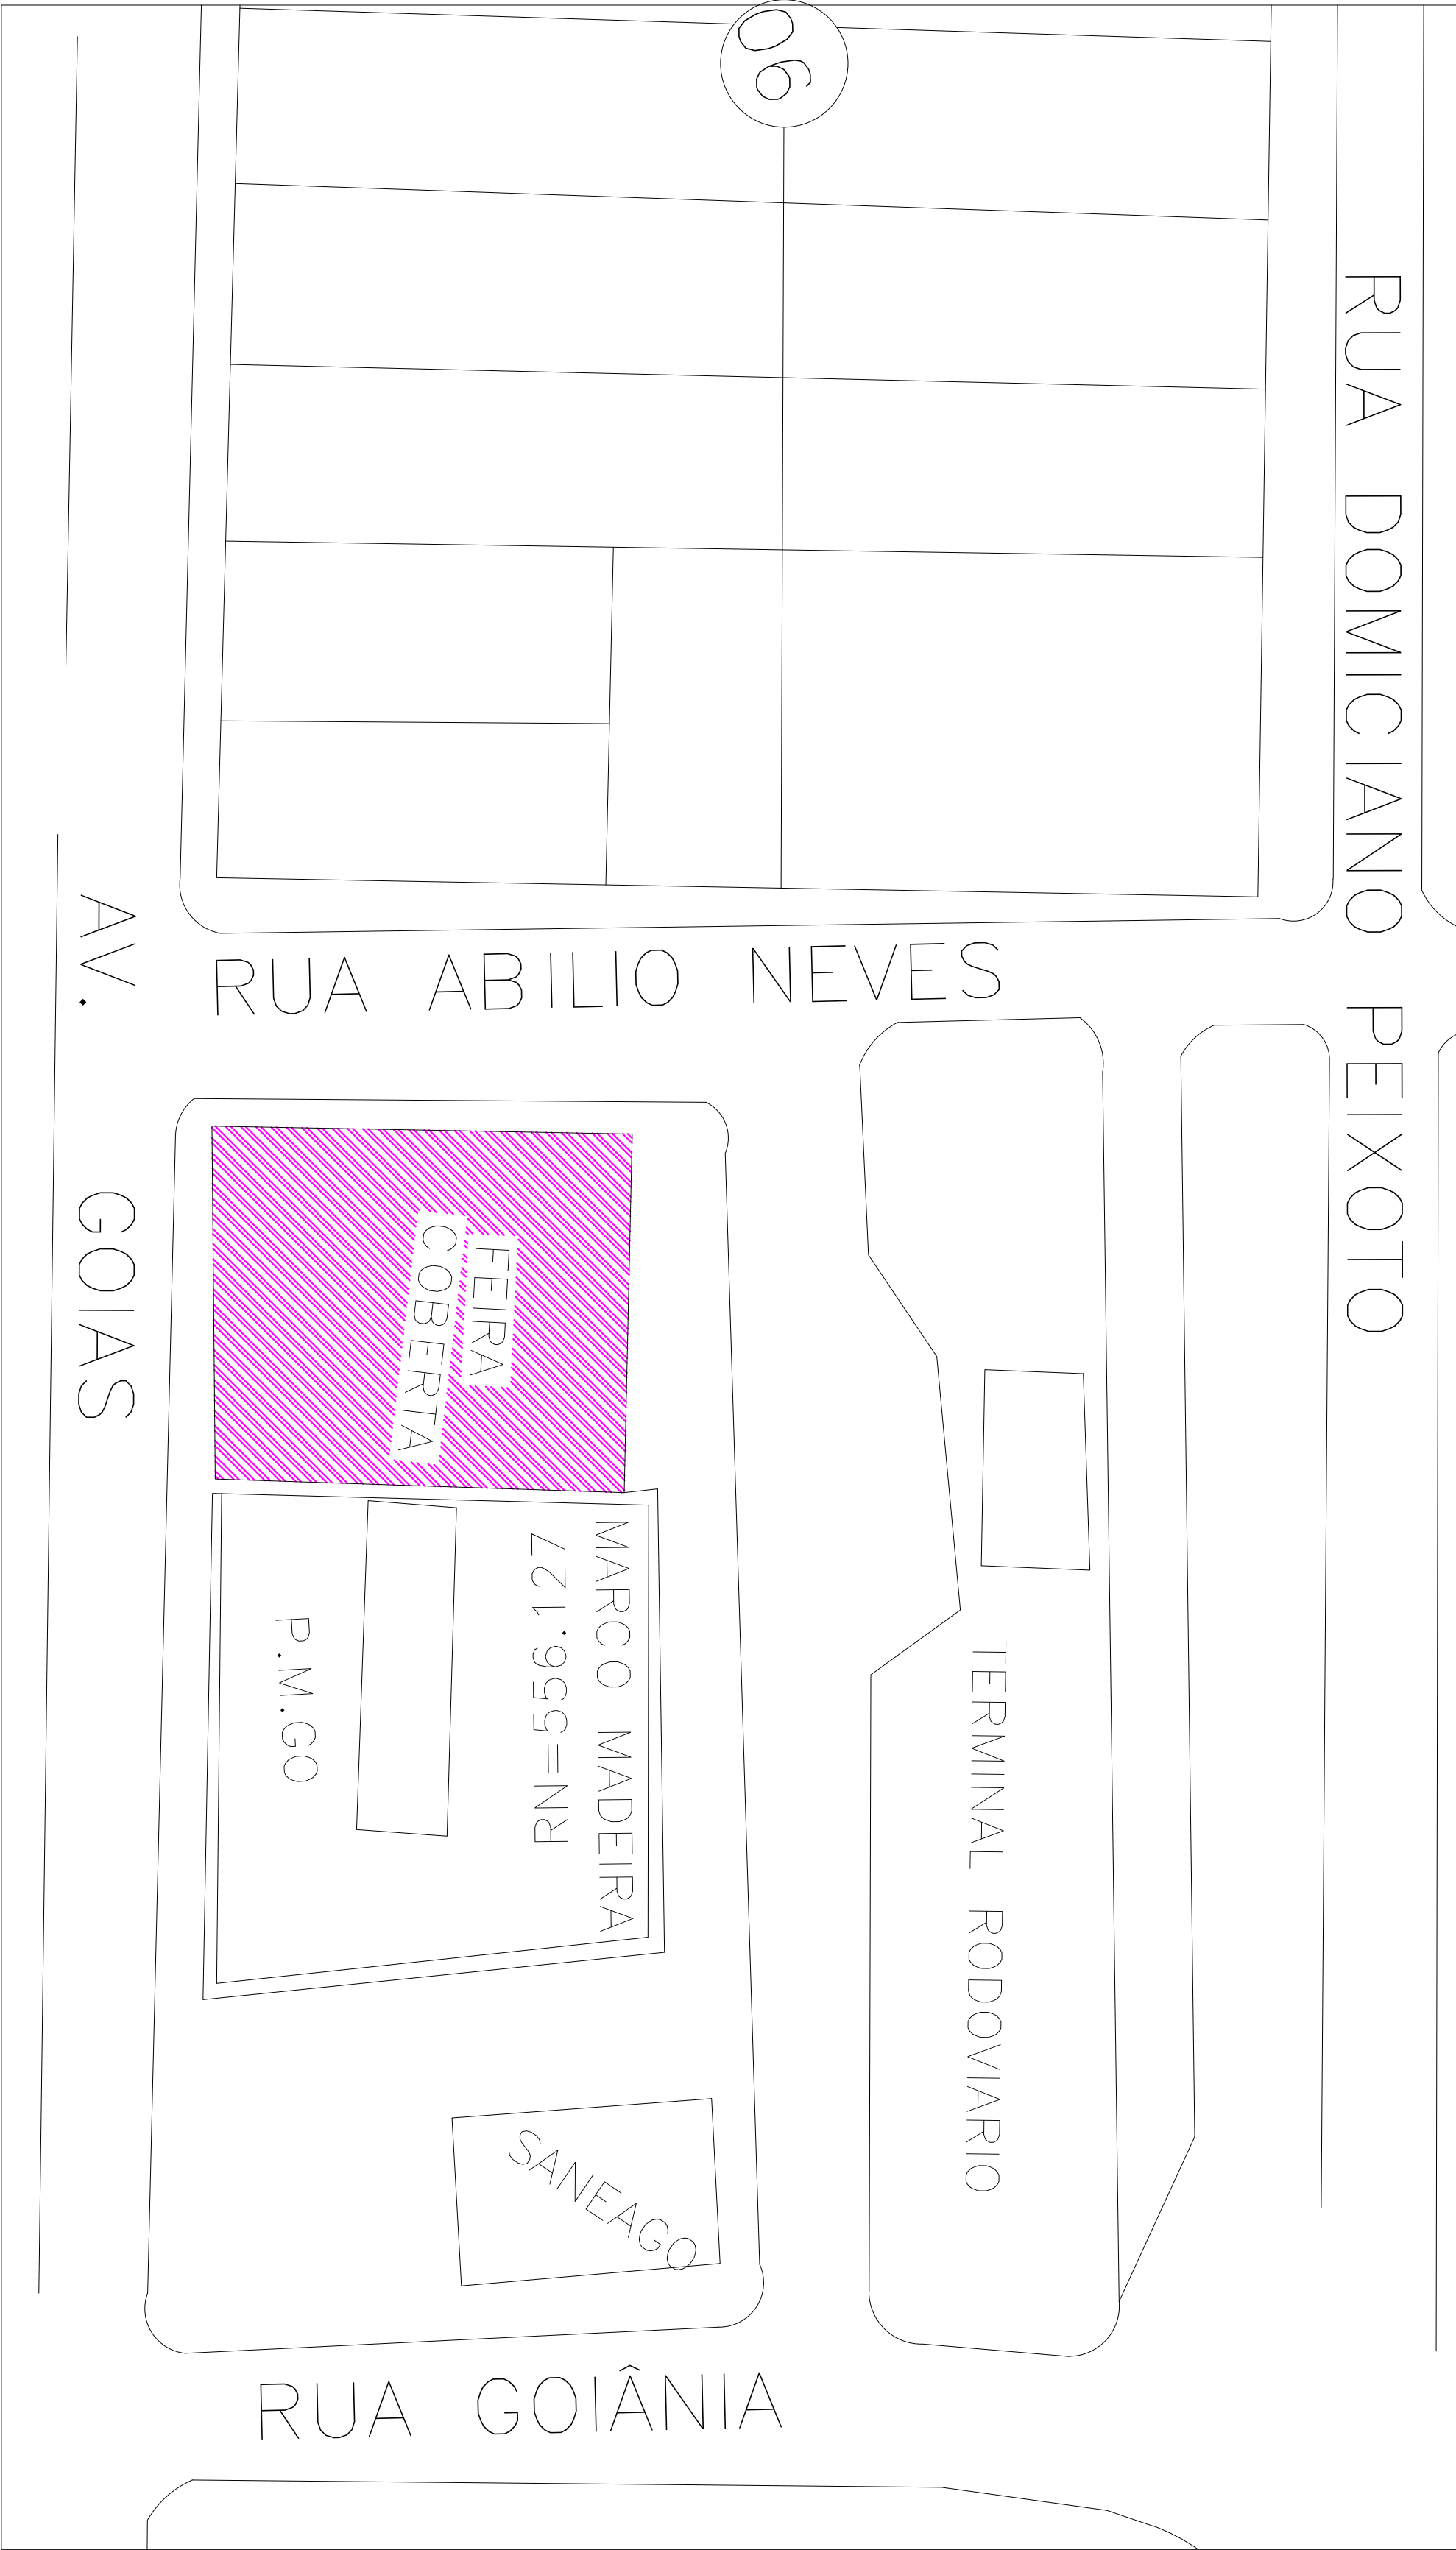

3 PLANTA DE SITUAÇÃO
ESC.:1:500



APROVAÇÃO:	
PROJETO DE ARQUITETURA	
Endereço:	Avenida Goiás, Centro - Itapaci - GO FEIRA COBERTA MUNICIPAL
Proprietário:	PREFEITURA MUNICIPAL DE ITAPACI CNPJ: 01.134.808/0001-24
Autor do projeto:	FREDERICO GAIOSO DE LIMA CREA: 1017502900 AP-GO
Responsável Técnico:	FREDERICO GAIOSO DE LIMA CREA: 1017502900 AP-GO
LOCALIZAÇÃO:	DESCRIÇÃO DOS PAVIS: PLANTA BAIXA DEMOLIR, PLANTA BAIXA CONSTRUIR, PLANTA DE SITUAÇÃO, LEGENDA HACHURAS
CONTEÚDO:	FEIRA MUNICIPAL
ÁREA DO TERRENO ORIGINAL:	Área: 1.731,98 m²
ÁREA A CONSTRUIR:	Área: 73,82 m²
ÁREA A DEMOLIR:	Área: 24 m²
ÁREA PERMINEVEL:	9 m²
FOLHA:	01/01
DATA:	14/02/25
ESCALA:	INDICADA