



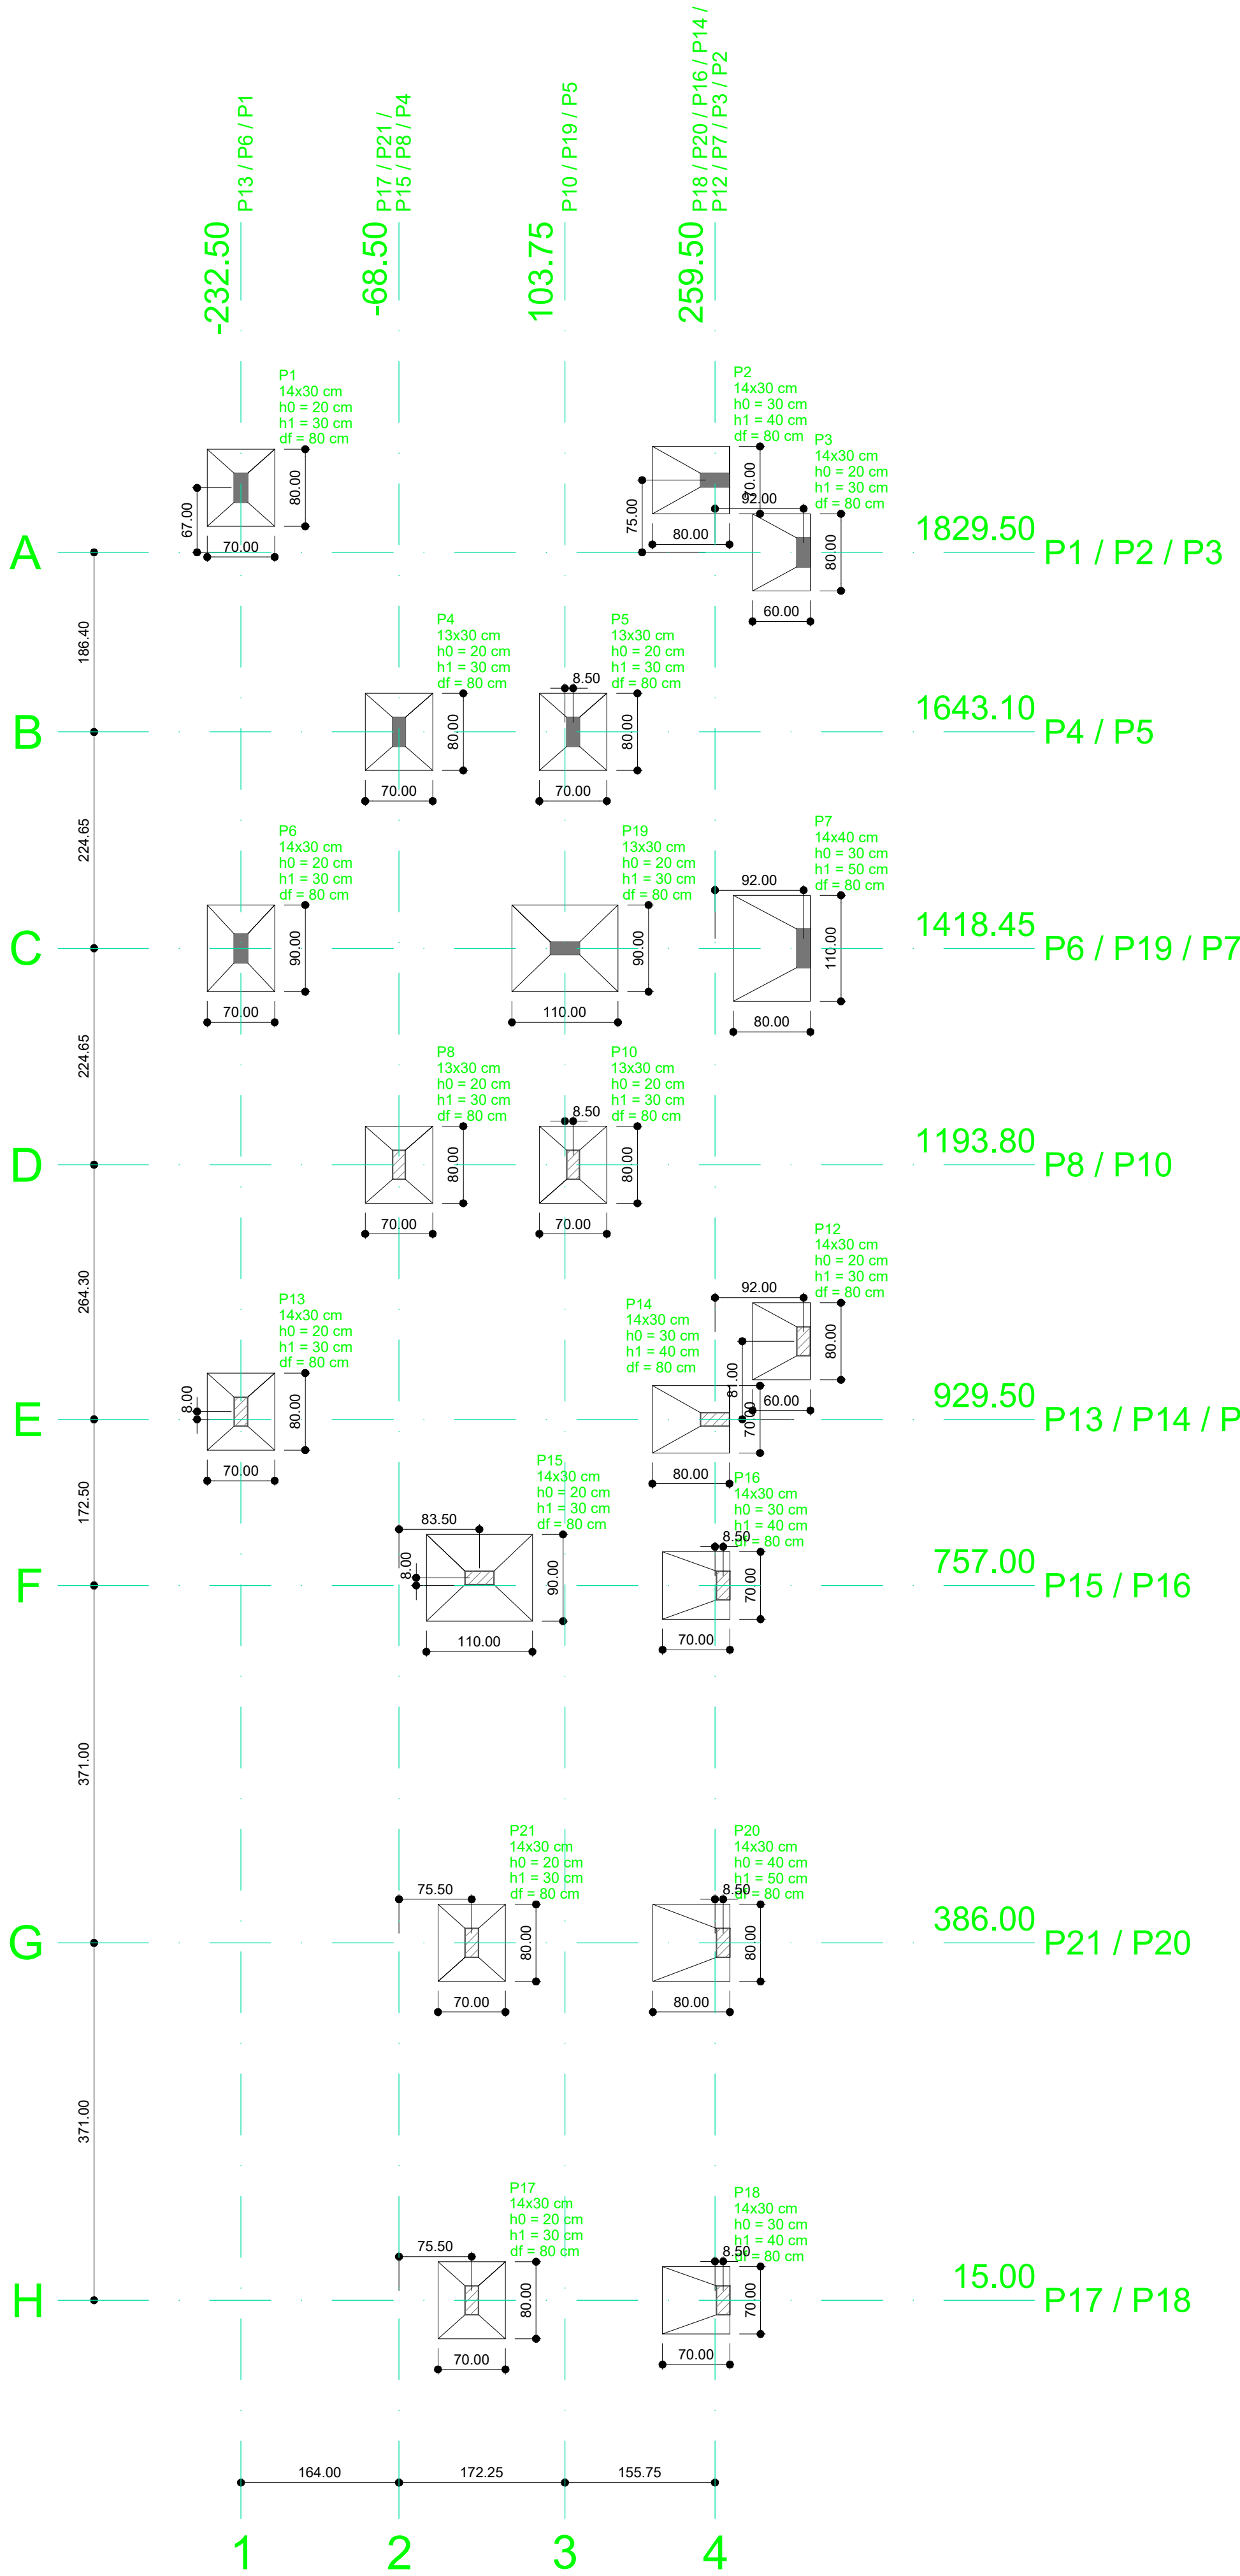


Planta de Locação das Sapatas
escala 1:50

Nome	Seção (cm)	X (cm)	Y (cm)	Pilar		Mx (kgf.m)	My (kgf.m)	Fx (tf)	Fy (tf)	Fundação				
				Carga Máx. (tf)	Carga Min. (tf)					Lado B (cm)	Lado H (cm)	h0 / ha (cm)	h1 / hb (cm)	df (cm)
P1	14x30	-232.50	1896.50	4.8	4.4	200	200	0.3	0.5	70	80	20	30	80
P2	14x30	259.50	1904.50	3.6	3.3	0	600	0.5	0.1	80	70	30	40	80
P3	14x30	351.50	1829.50	3.1	2.8	0	500	0.3	0.4	60	80	20	30	80
P4	13x30	-68.50	1643.10	2.6	2.3	200	100	0.1	0.5	70	80	20	30	80
P5	13x30	112.25	1643.10	4.4	3.5	100	100	0.1	0.4	70	80	20	30	80
P6	14x30	-232.50	1418.45	6.9	6.3	100	100	0.3	0.3	70	90	20	30	80
P7	14x40	351.50	1418.45	6.1	5.3	0	1500	2.0	0.1	80	110	30	50	80
P8	13x30	-68.50	1193.80	2.7	2.4	200	100	0.1	0.5	70	80	20	30	80
P10	13x30	112.25	1193.80	4.5	3.5	100	100	0.1	0.4	70	80	20	30	80
P12	14x30	351.50	1010.50	3.2	2.9	0	500	0.3	0.4	60	80	20	30	80
P13	14x30	-232.50	937.50	5.1	4.6	200	200	0.3	0.7	70	80	20	30	80
P14	14x30	259.50	929.50	3.7	3.4	0	600	0.5	0.1	80	70	30	40	80
P15	14x30	15.00	765.00	3.1	2.8	100	800	0.8	0.4	90	110	20	30	80
P16	14x30	268.00	757.00	3.6	3.2	0	600	0.6	0.4	70	70	30	40	80
P17	14x30	7.00	15.00	3.1	2.8	100	400	0.6	0.4	70	80	20	30	80
P18	14x30	268.00	15.00	3.6	3.3	0	600	0.4	0.3	70	70	30	40	80
P19	13x30	103.75	1418.45	7.6	5.8	100	1000	2.0	0.1	90	110	20	30	80
P20	14x30	268.00	386.00	4.7	4.3	0	1200	0.4	0.1	80	80	40	50	80
P21	14x30	7.00	386.00	4.8	4.3	100	100	0.1	0.2	70	80	20	30	80

Locação no eixo X	
Coordenadas (cm)	Nome
-232.50	P1, P6, P13
-68.50	P4, P8
7.00	P21, P17
15.00	P15
103.75	P19
112.25	P5, P10
259.50	P2, P14
268.00	P16, P20, P18
351.50	P3, P7, P12

Locação no eixo Y	
Coordenadas (cm)	Nome
1904.50	P2
1896.50	P1
1829.50	P3
1643.10	P4, P5
1418.45	P6, P19, P7
1193.80	P8, P10
1010.50	P12
937.50	P13
929.50	P14
765.00	P15
757.00	P16
386.00	P21, P20
15.00	P17, P18

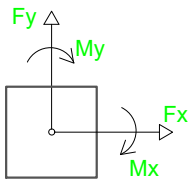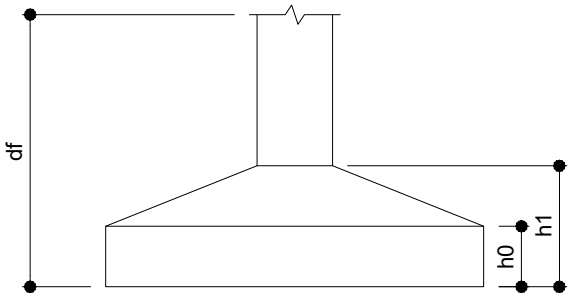

PROJETO ESTRUTURAL

Endereço: Avenida Goiás, Centro - Itapaci - GO
FEIRA COBERTA MUNICIPAL

Proprietário: PREFEITURA MUNICIPAL DE ITAPACI
CNPJ: 01.134.808/0001-24

Autor do projeto: FREDERICO GAIOSO DE LIMA
CREA: 1017502900 AP-GO

Responsável Técnico: FREDERICO GAIOSO DE LIMA
CREA: 1017502900 D-GO



ESTRUTURAL

CONTEÚDO: FEIRA MUNICIPAL	ÁREA DO TERRENO ORIGINAL: A= 1.731,96 m²	FOLHA: 01/ 05
	ÁREA A CONSTRUIR: A= 79,62 m²	
	ÁREA A DEMOLIR: A= 24 m²	DATA: 14/02/25
	ÁREA PERMEÁVEL: 0 m²	ESCALA: INDICADA