



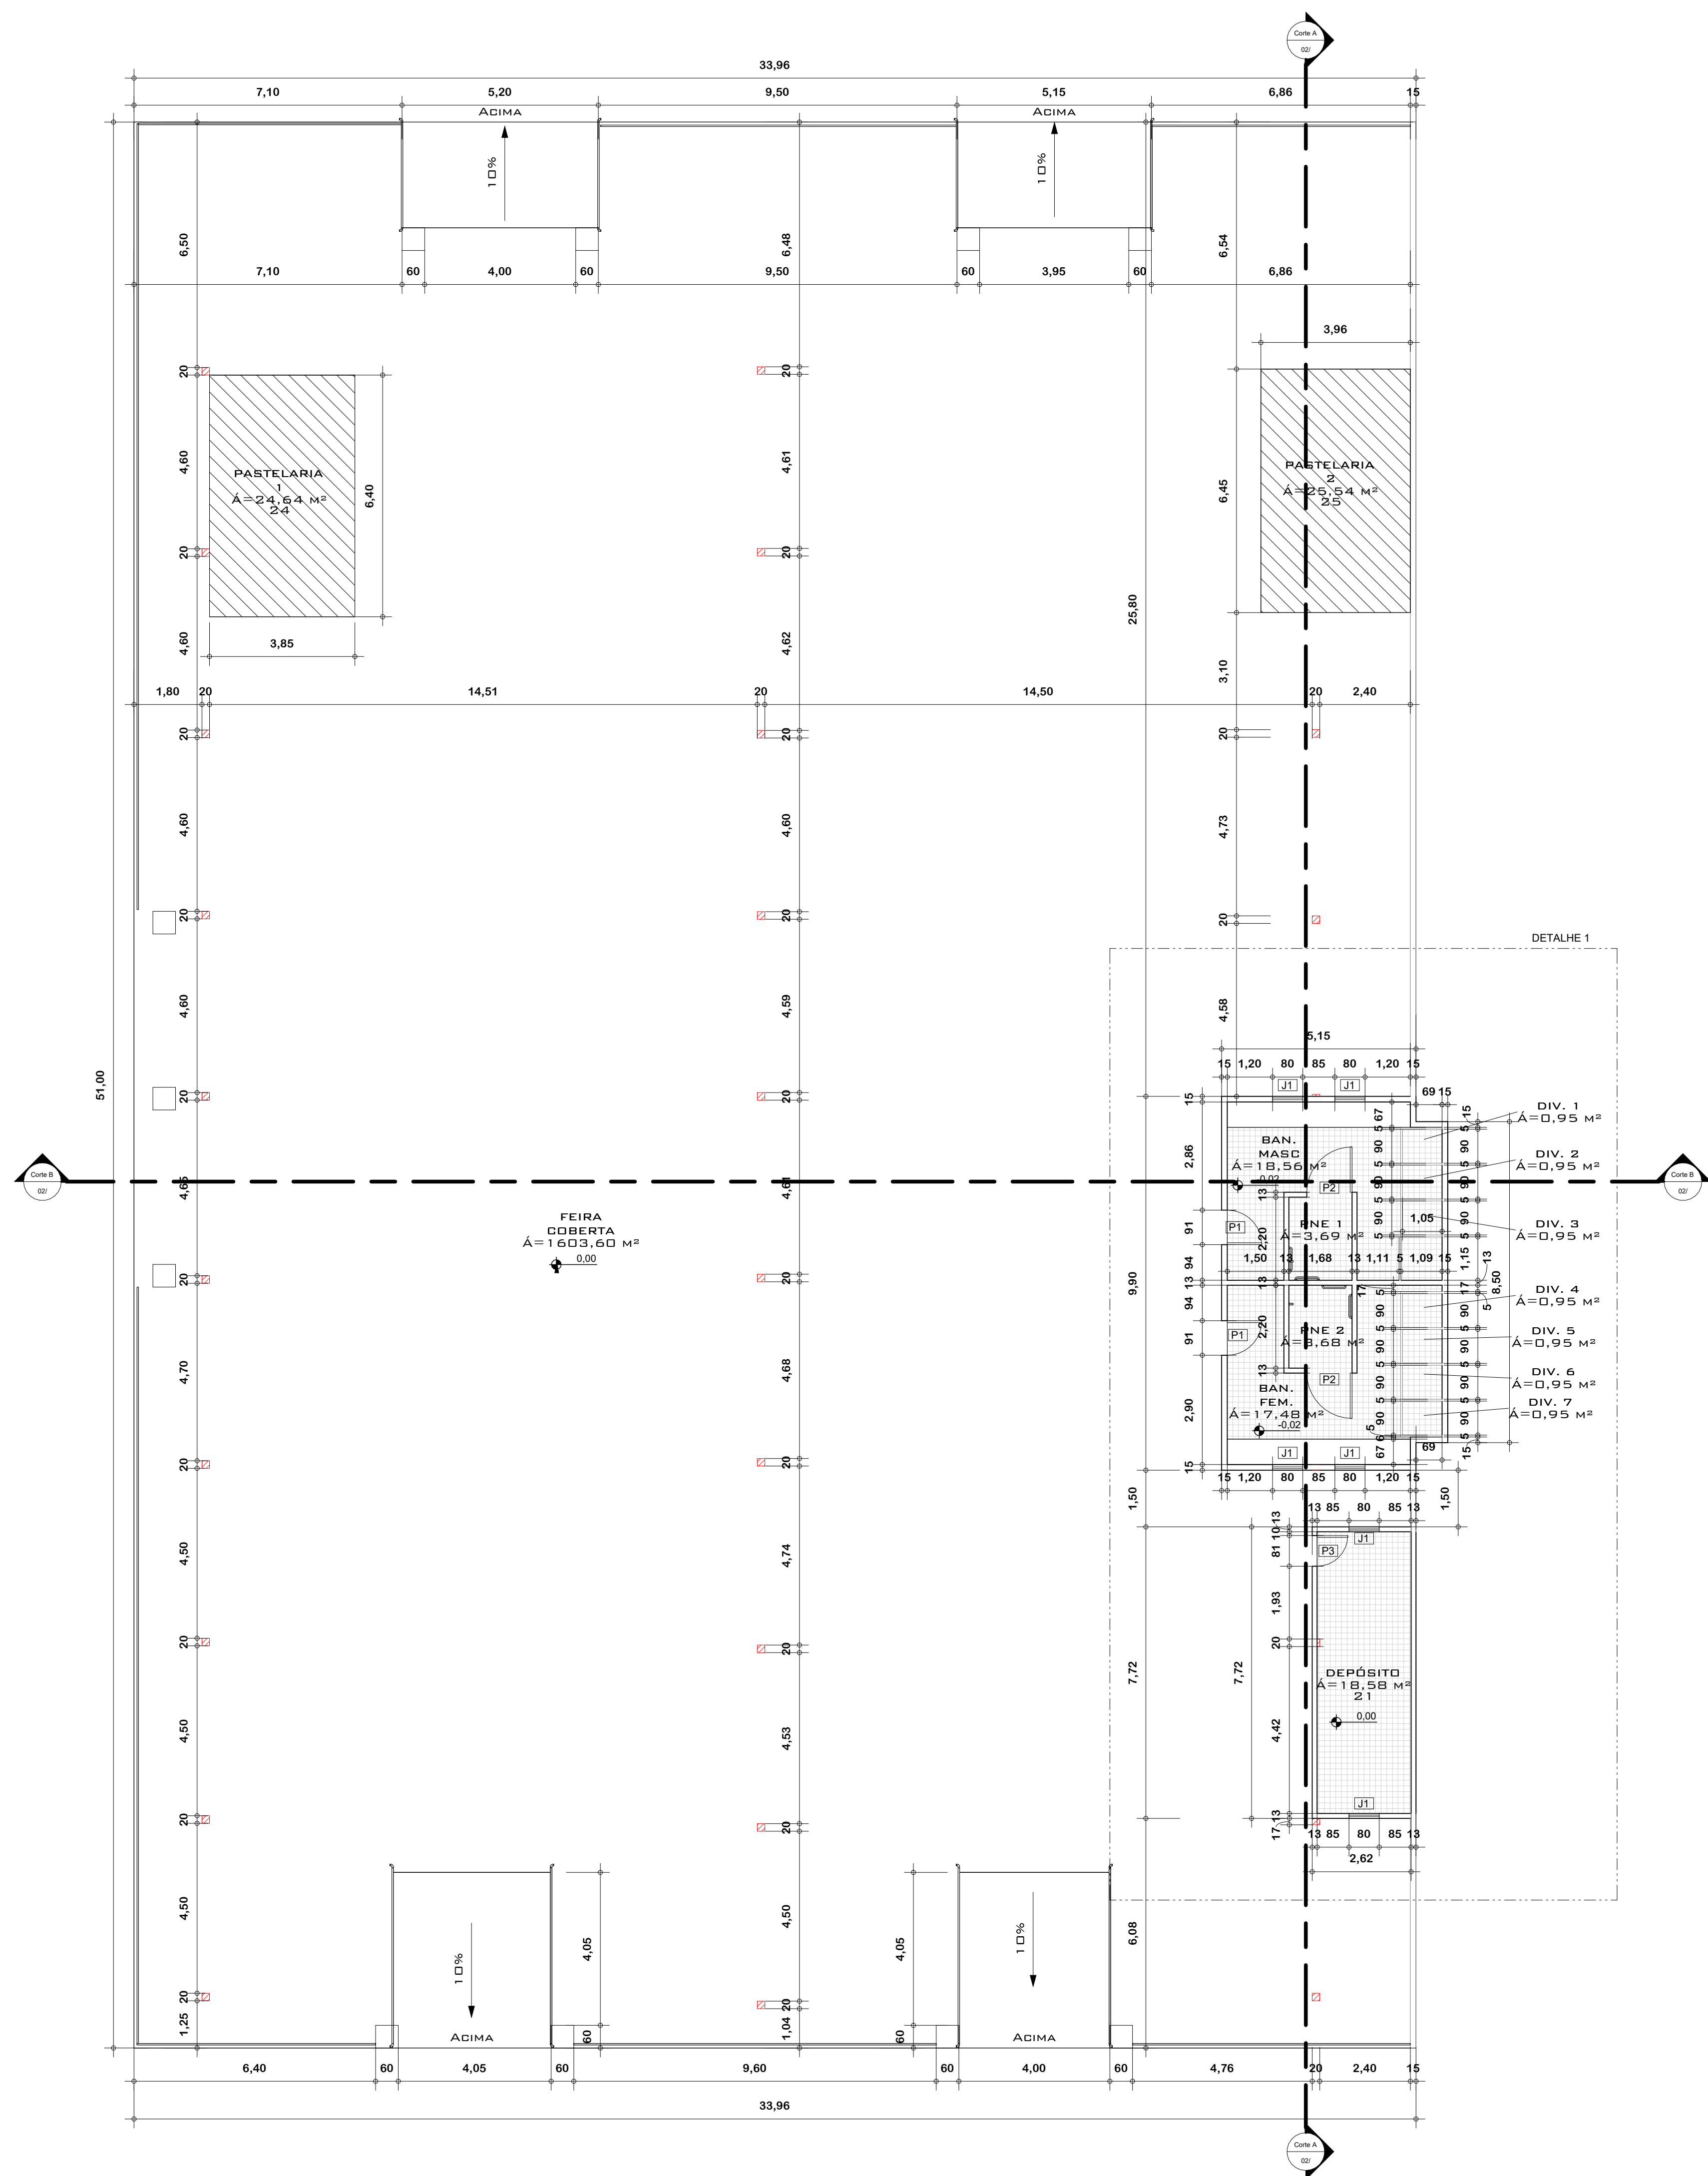

1 PAVIMENTO TÉRREO
1 : 100

TABELA DE PORTAS				
CÓD.	Descrição	QNTDE.	LAGURA	ALTURA
P1	Porta Metálica banheiro acessibilidade PCD	2	0,91 m	2,13 m
P2	Porta Metálica banheiro acessibilidade PCD	2	1,20 m	2,13 m
P3	Porta Metálica Veneziana	1	0,81 m	2,13 m

TABELA DE JANELAS					
CÓD.	DESCRIÇÃO	QNTDE.	LARGURA	ALTURA	PEITORIL
J1	Janela Basculante em Aço	6	0,80 m	0,40 m	1,80 m
		6			

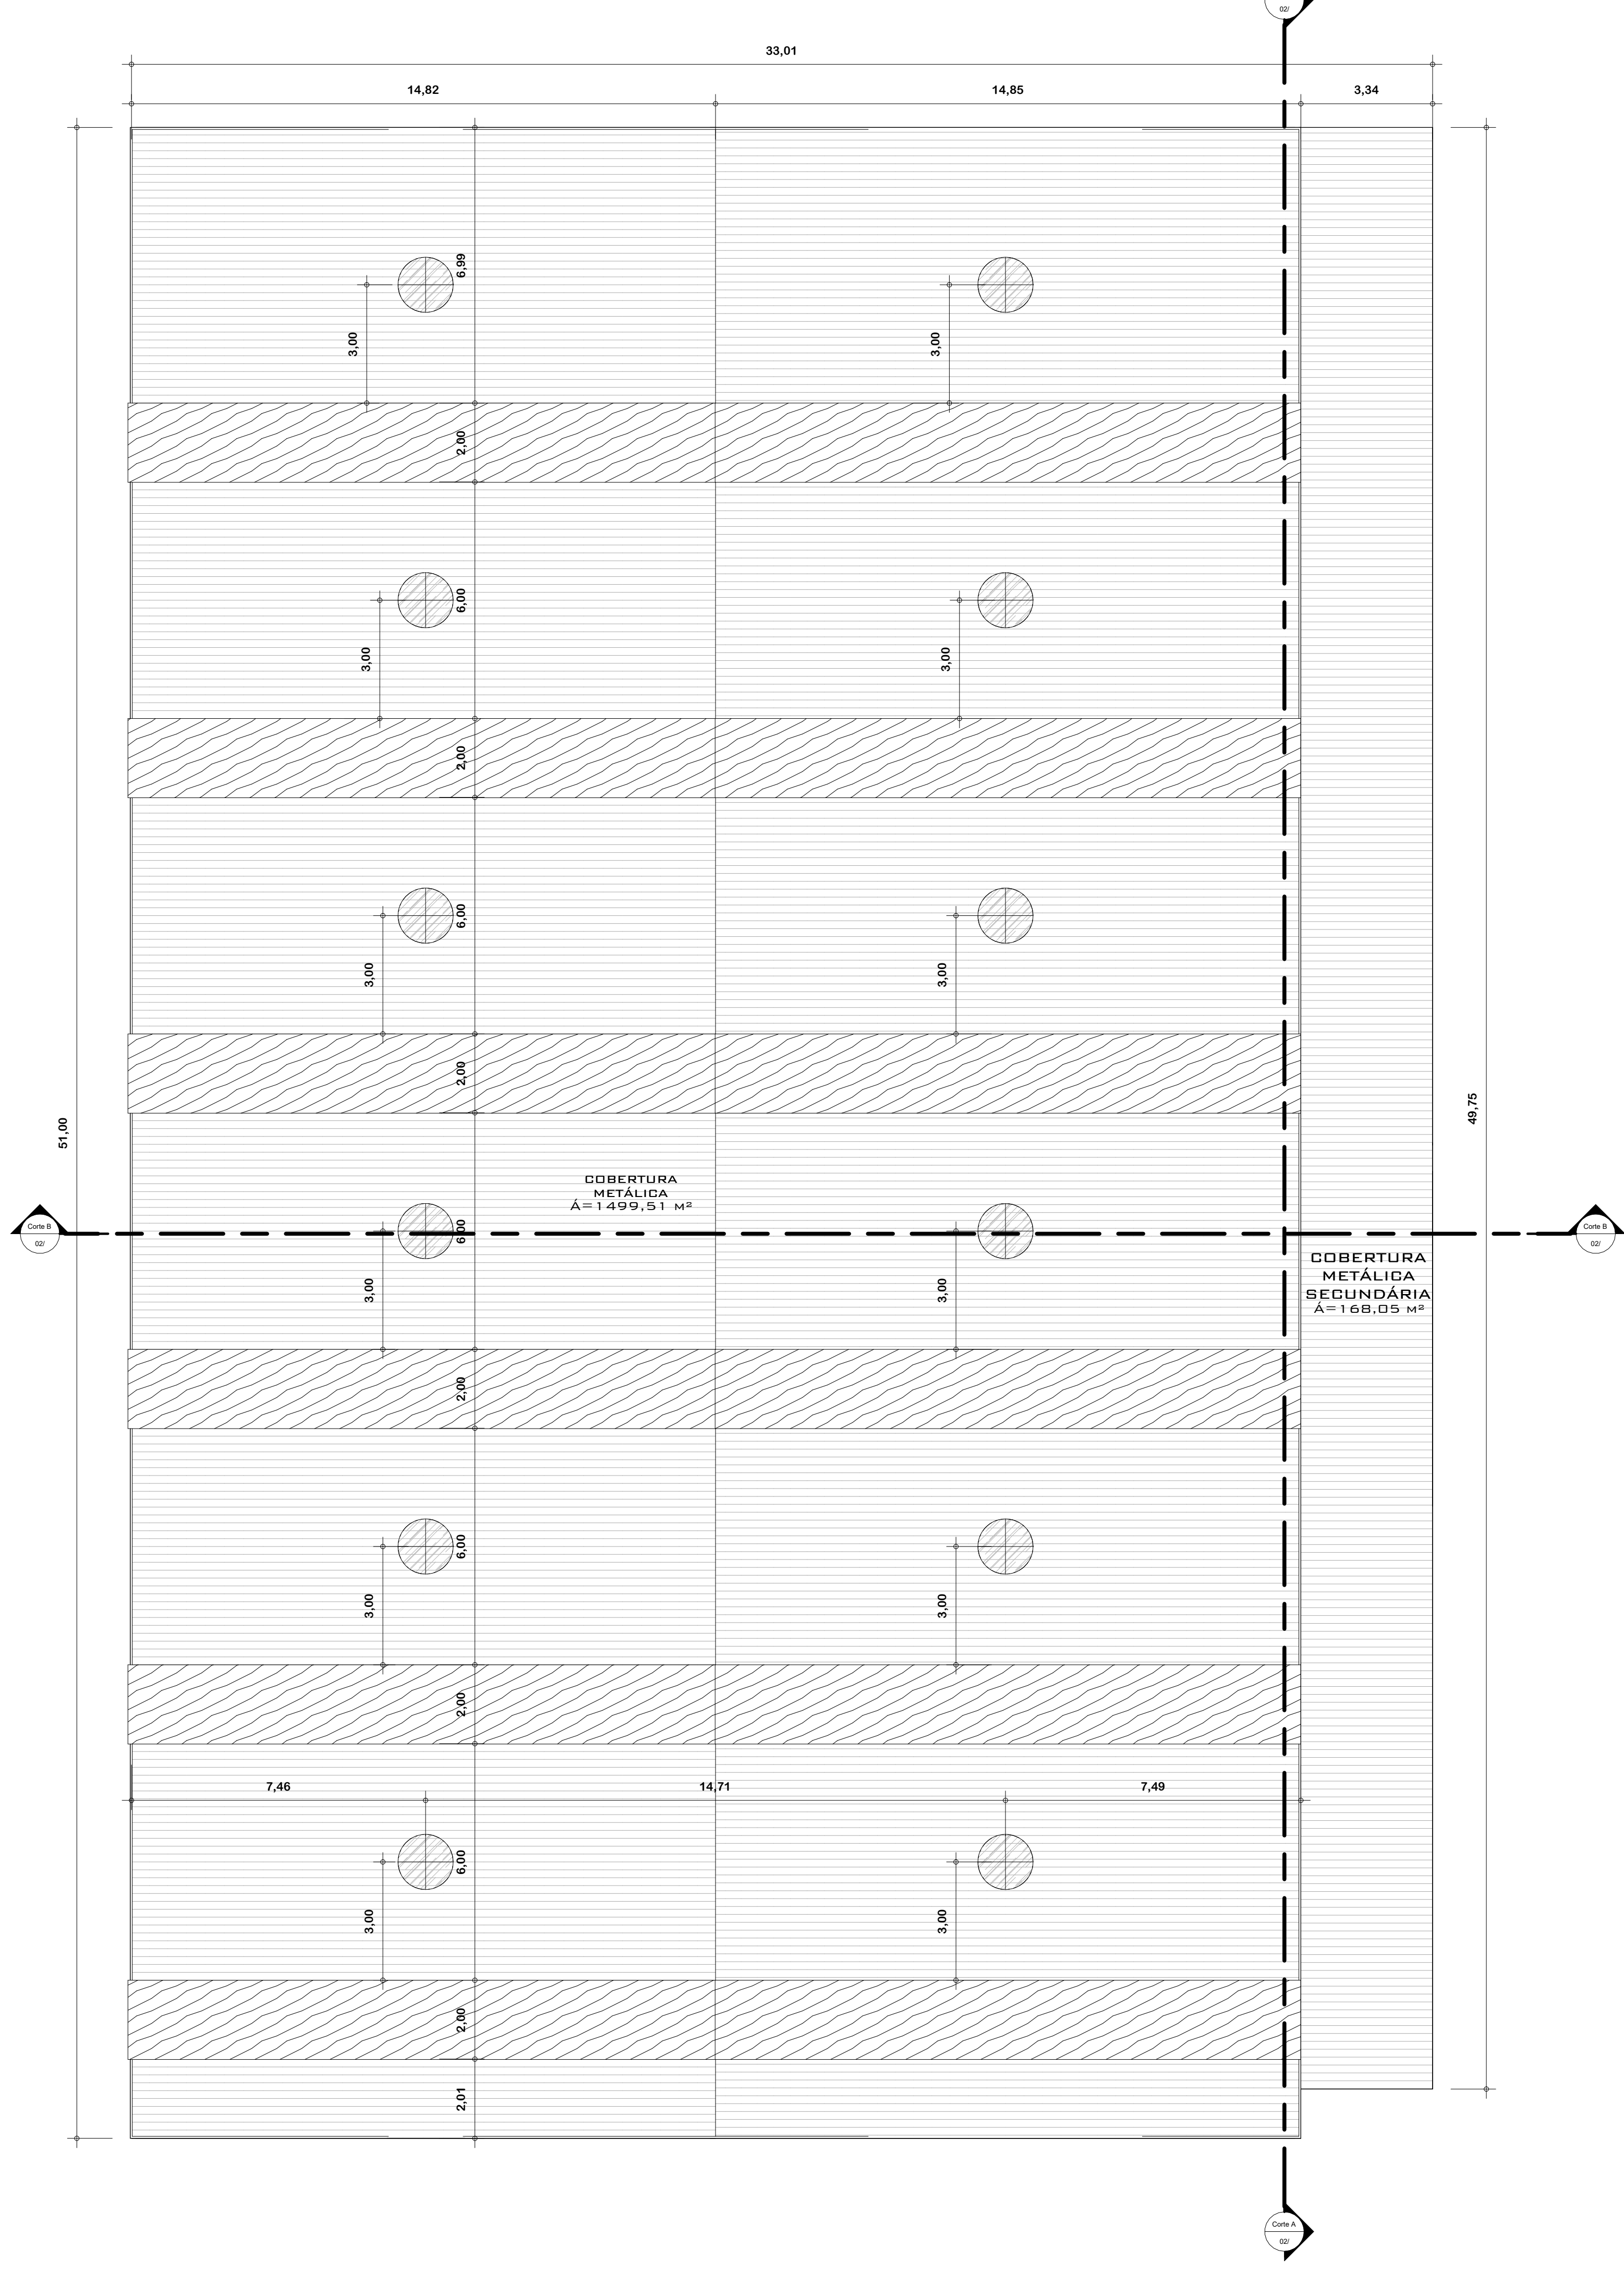

2 COBERTURA
1 : 100

- Cobertura metálica existente
- Telha translúcida
- Exaustor de calor

3 LEGENDA
1 : 50

TABELA DE AMBIENTES			
NOME	PAVIMENTO	ÁREA	PERÍMETRO
BAN. MASC	PAVIMENTO TERREO	18,56 m²	27,00 m
PNE 1	PAVIMENTO TERREO	3,69 m²	7,75 m
DIV. 1	PAVIMENTO TERREO	0,95 m²	3,90 m
DIV. 2	PAVIMENTO TERREO	0,95 m²	3,90 m
DIV. 3	PAVIMENTO TERREO	0,95 m²	3,90 m
BAN. FEM.	PAVIMENTO TERREO	17,48 m²	23,85 m
PNE 2	PAVIMENTO TERREO	3,69 m²	7,74 m
DIV. 4	PAVIMENTO TERREO	0,95 m²	3,90 m
DIV. 5	PAVIMENTO TERREO	0,95 m²	3,90 m
DIV. 6	PAVIMENTO TERREO	0,95 m²	3,90 m
DIV. 7	PAVIMENTO TERREO	0,95 m²	3,90 m
FEIRA COBERTA	PAVIMENTO TERREO	1603,60 m²	193,08 m
DEPOSITO	PAVIMENTO TERREO	18,58 m²	19,90 m
PASTELARIA 1	PAVIMENTO TERREO	24,64 m²	20,30 m
PASTELARIA 2	PAVIMENTO TERREO	25,54 m²	20,82 m
COBERTURA METÁLICA	COBERTURA	1499,51 m²	160,82 m
COBERTURA METÁLICA SECUNDÁRIA	COBERTURA	168,05 m²	106,24 m
Total geral: 17		3389,94 m²	615,00 m

NÚMERO DA REVISÃO	DATA DA REVISÃO	DESCRIÇÃO DA REVISÃO	RESPONSÁVEL

PROJETO DE ARQUITETURA


Endereço: Avenida Goiás, Centro - Itapaci - GO
FEIRA COBERTA MUNICIPAL

Proprietário: PREFEITURA MUNICIPAL DE ITAPACI
CNPJ: 01.134.808/001-34


Autor do projeto: FREDERICO GAIOSO DE LIMA
CREA: 10117502/000 AP-GO

Responsável Técnico: FREDERICO GAIOSO DE LIMA
CREA: 10117502/000 AP-GO


 GOVERNO DO ESTADO DE GOIÁS MUNICÍPIO DE ITAPACI	DESCRIÇÃO DOS PAVIMENTOS: CORTES, DETALHES E VISTAS		
	CONTEÚDO: FEIRA MUNICIPAL	ÁREA DO TERRENO ORIGINAL: A= 1.120,84 m²	FOLHA: 01/02
		ÁREA A CONSTRUIR: A= 78,62 m²	DATA: 13/02/25
		ÁREA A RECONSTRUIR: A= 24 m²	
		ÁREA PERMANECENTE: A= 0 m²	ESCALA: Como indicado

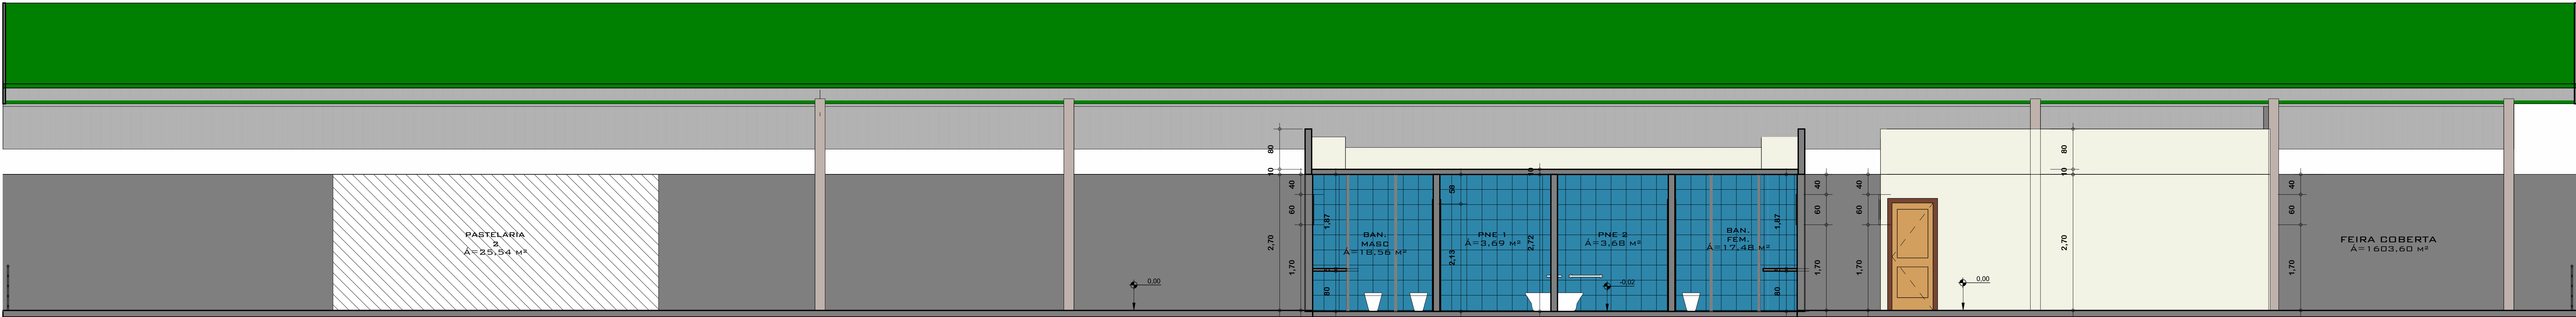

1 Corte A
1 : 50

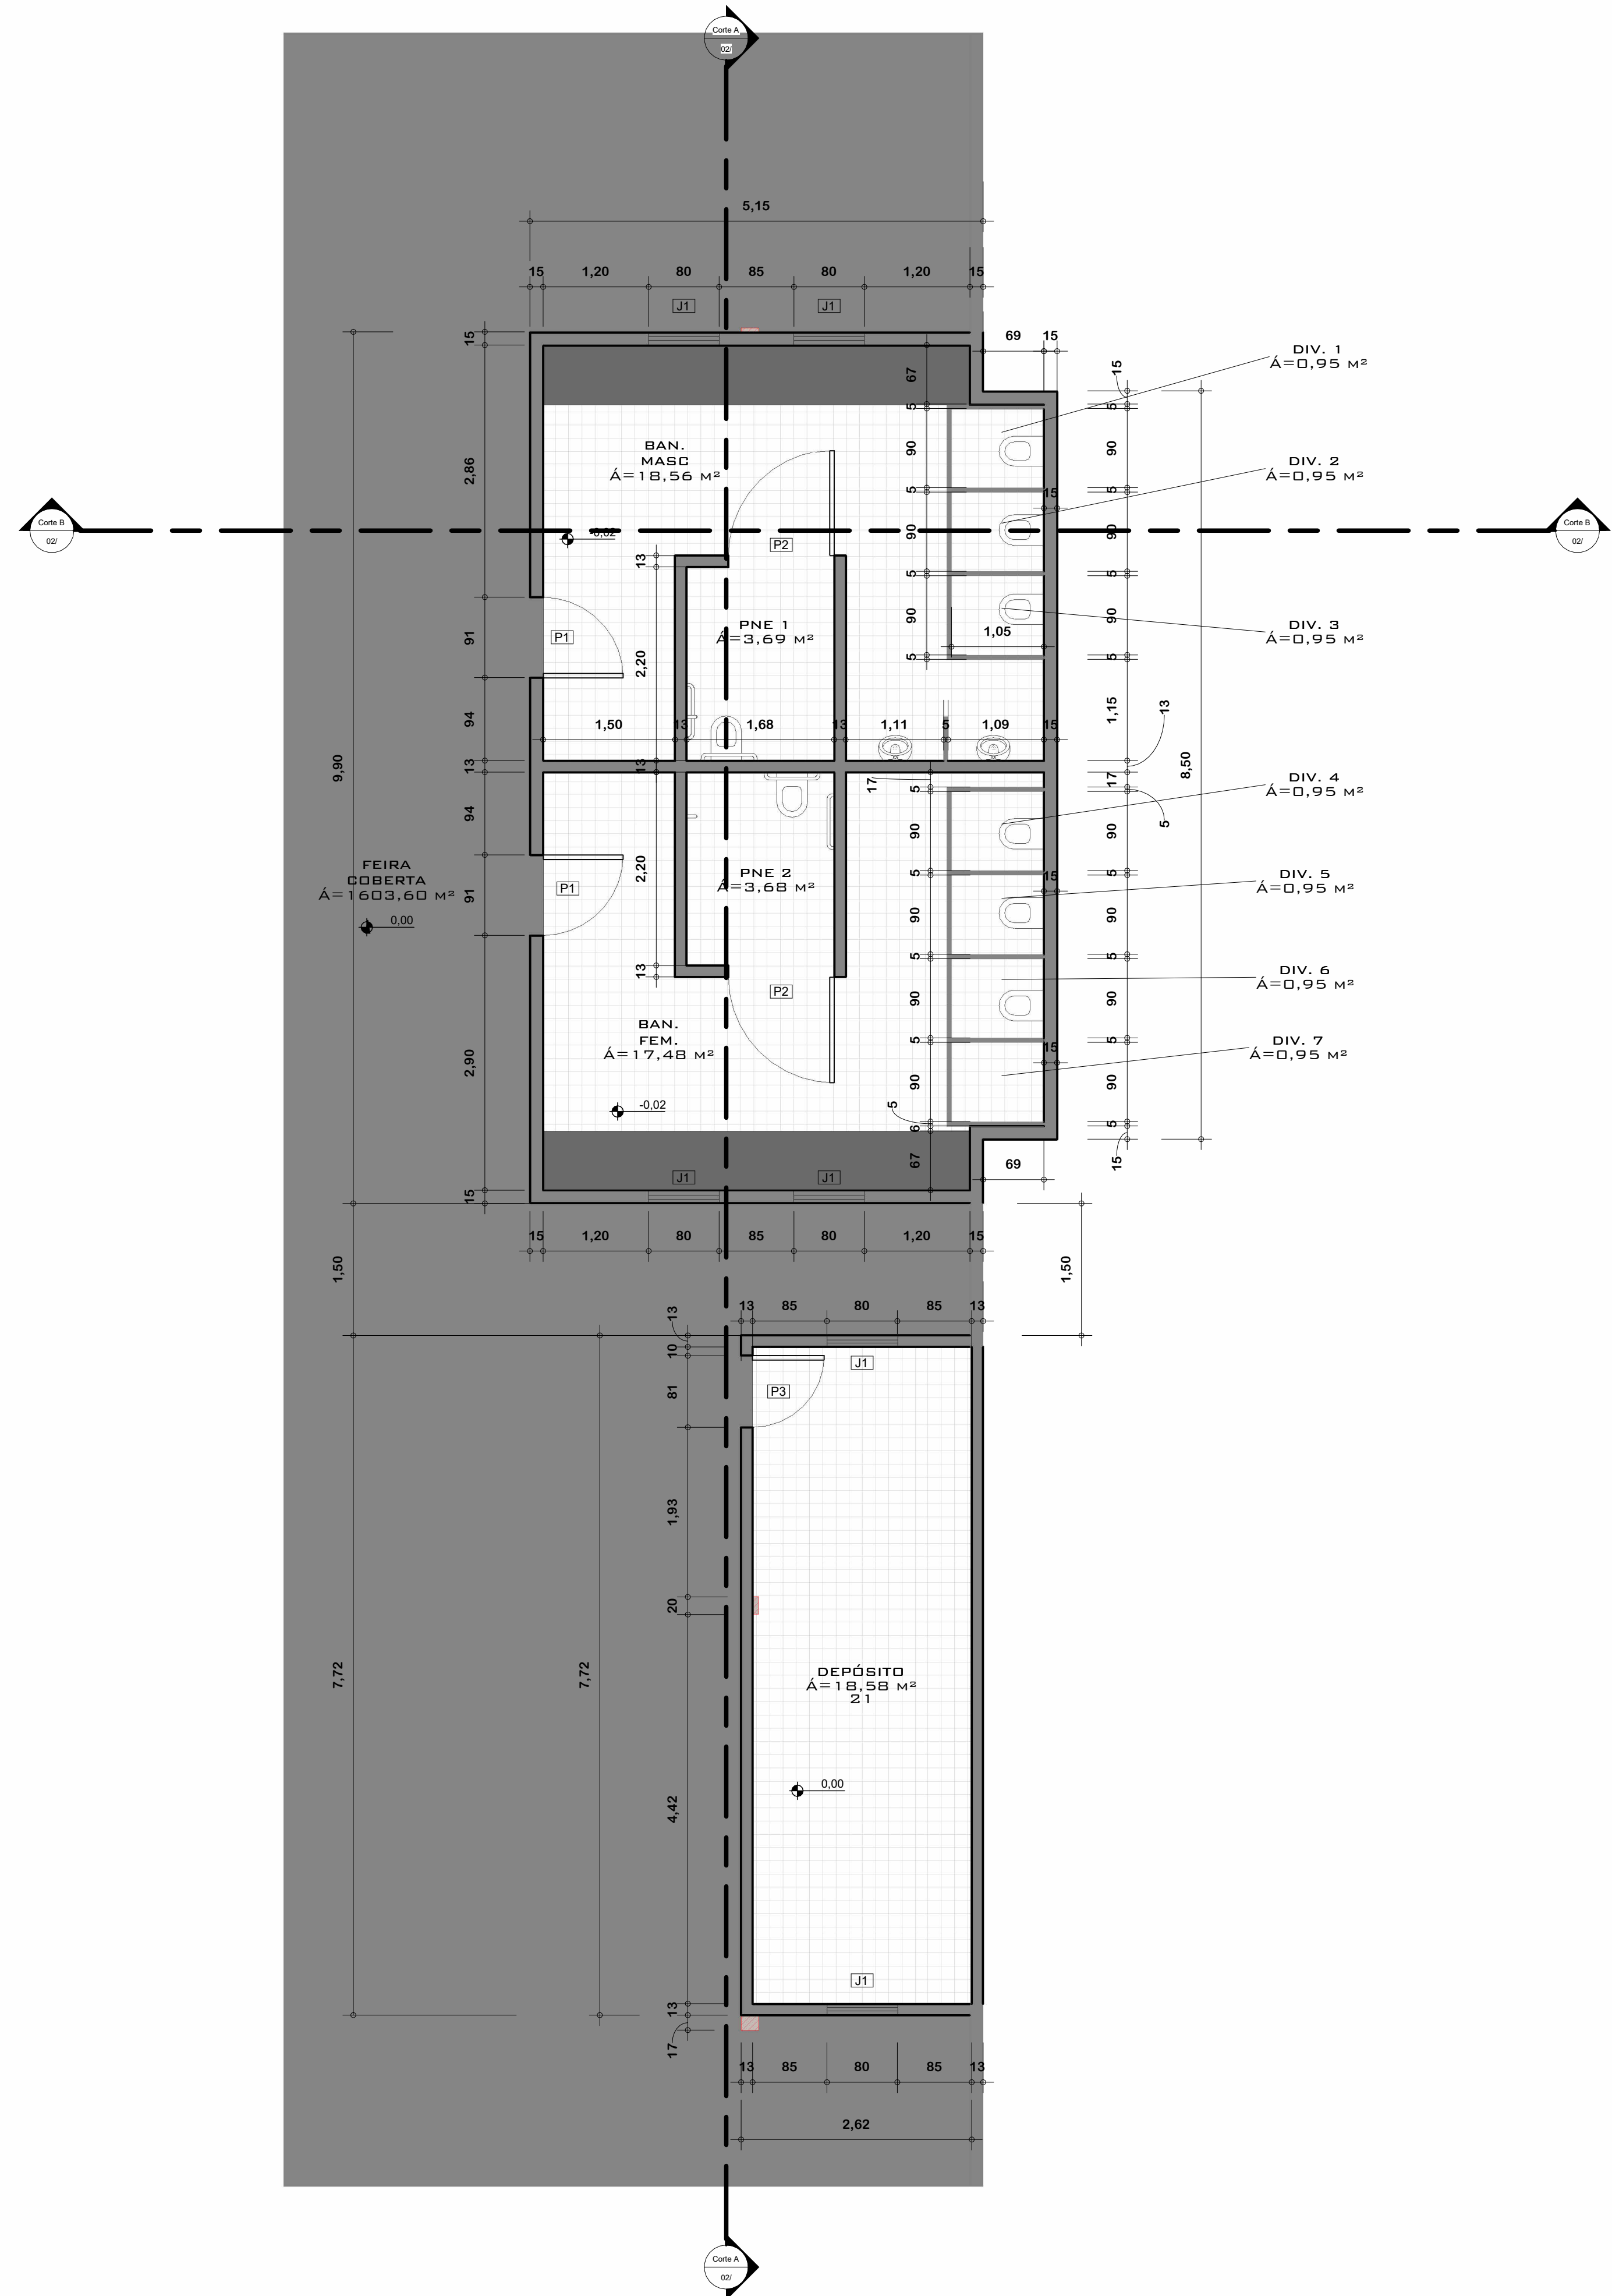

3 DETALHE 1
1 : 50

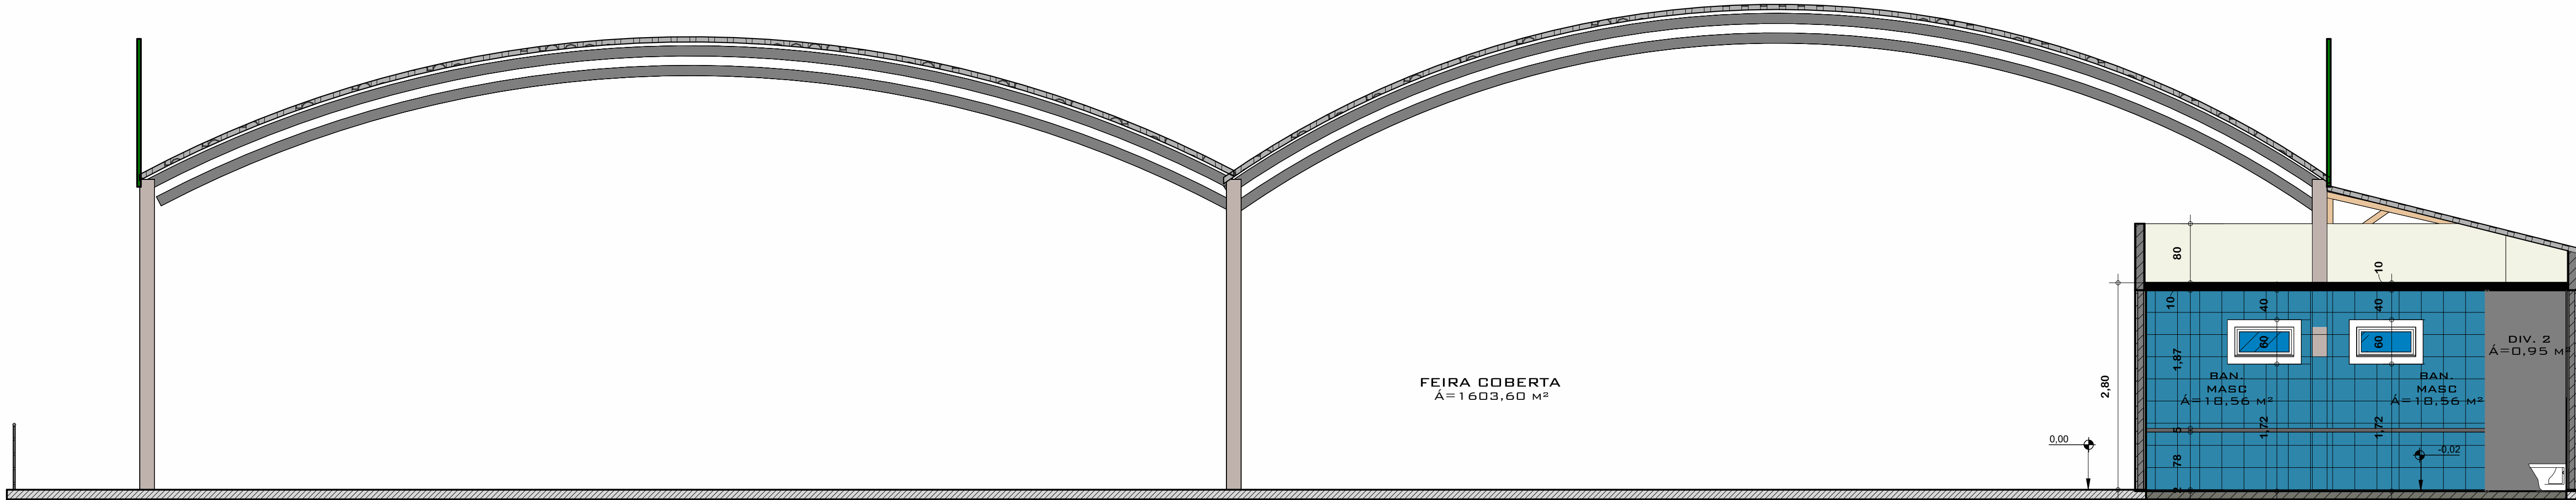

2 Corte B
1 : 50



NÚMERO DA REVISÃO	DATA DA REVISÃO	DESCRIÇÃO DA REVISÃO	RESPONSÁVEL

PROJETO DE ARQUITETURA

Endereço: Avenida Goiás, Centro - Itapaci - GO
FEIRA COBERTA MUNICIPAL

Proprietário: PREFEITURA MUNICIPAL DE ITAPACI
CNPJ: 01.134.808/0001-24

Autor do projeto: FREDERICO GAIOSO DE LIMA
CREA: 1017502900 AP-GO

Responsável Técnico: FREDERICO GAIOSO DE LIMA
CREA: 1017502900 AP-GO

LOGOMARCA:

GOVERNO DO ESTADO DE GOIÁS
ITAPACI
GOIÁS - 2023

DESCRIÇÃO DOS PAVILÕES:
CORTES, DETALHES E VISTAS

CONTEÚDO: FEIRA MUNICIPAL	ÁREA DO TERRENO ORIGINAL: A=1.231,84 m²	FOLHA: 02/02
ÁREA A CONSTRUIR: A=78,62 m²	ÁREA A DESTRUIR: A=24 m²	DATA: 13/02/25
ÁREA PERMANECER: 0 m²		ESCALA: 1:50