


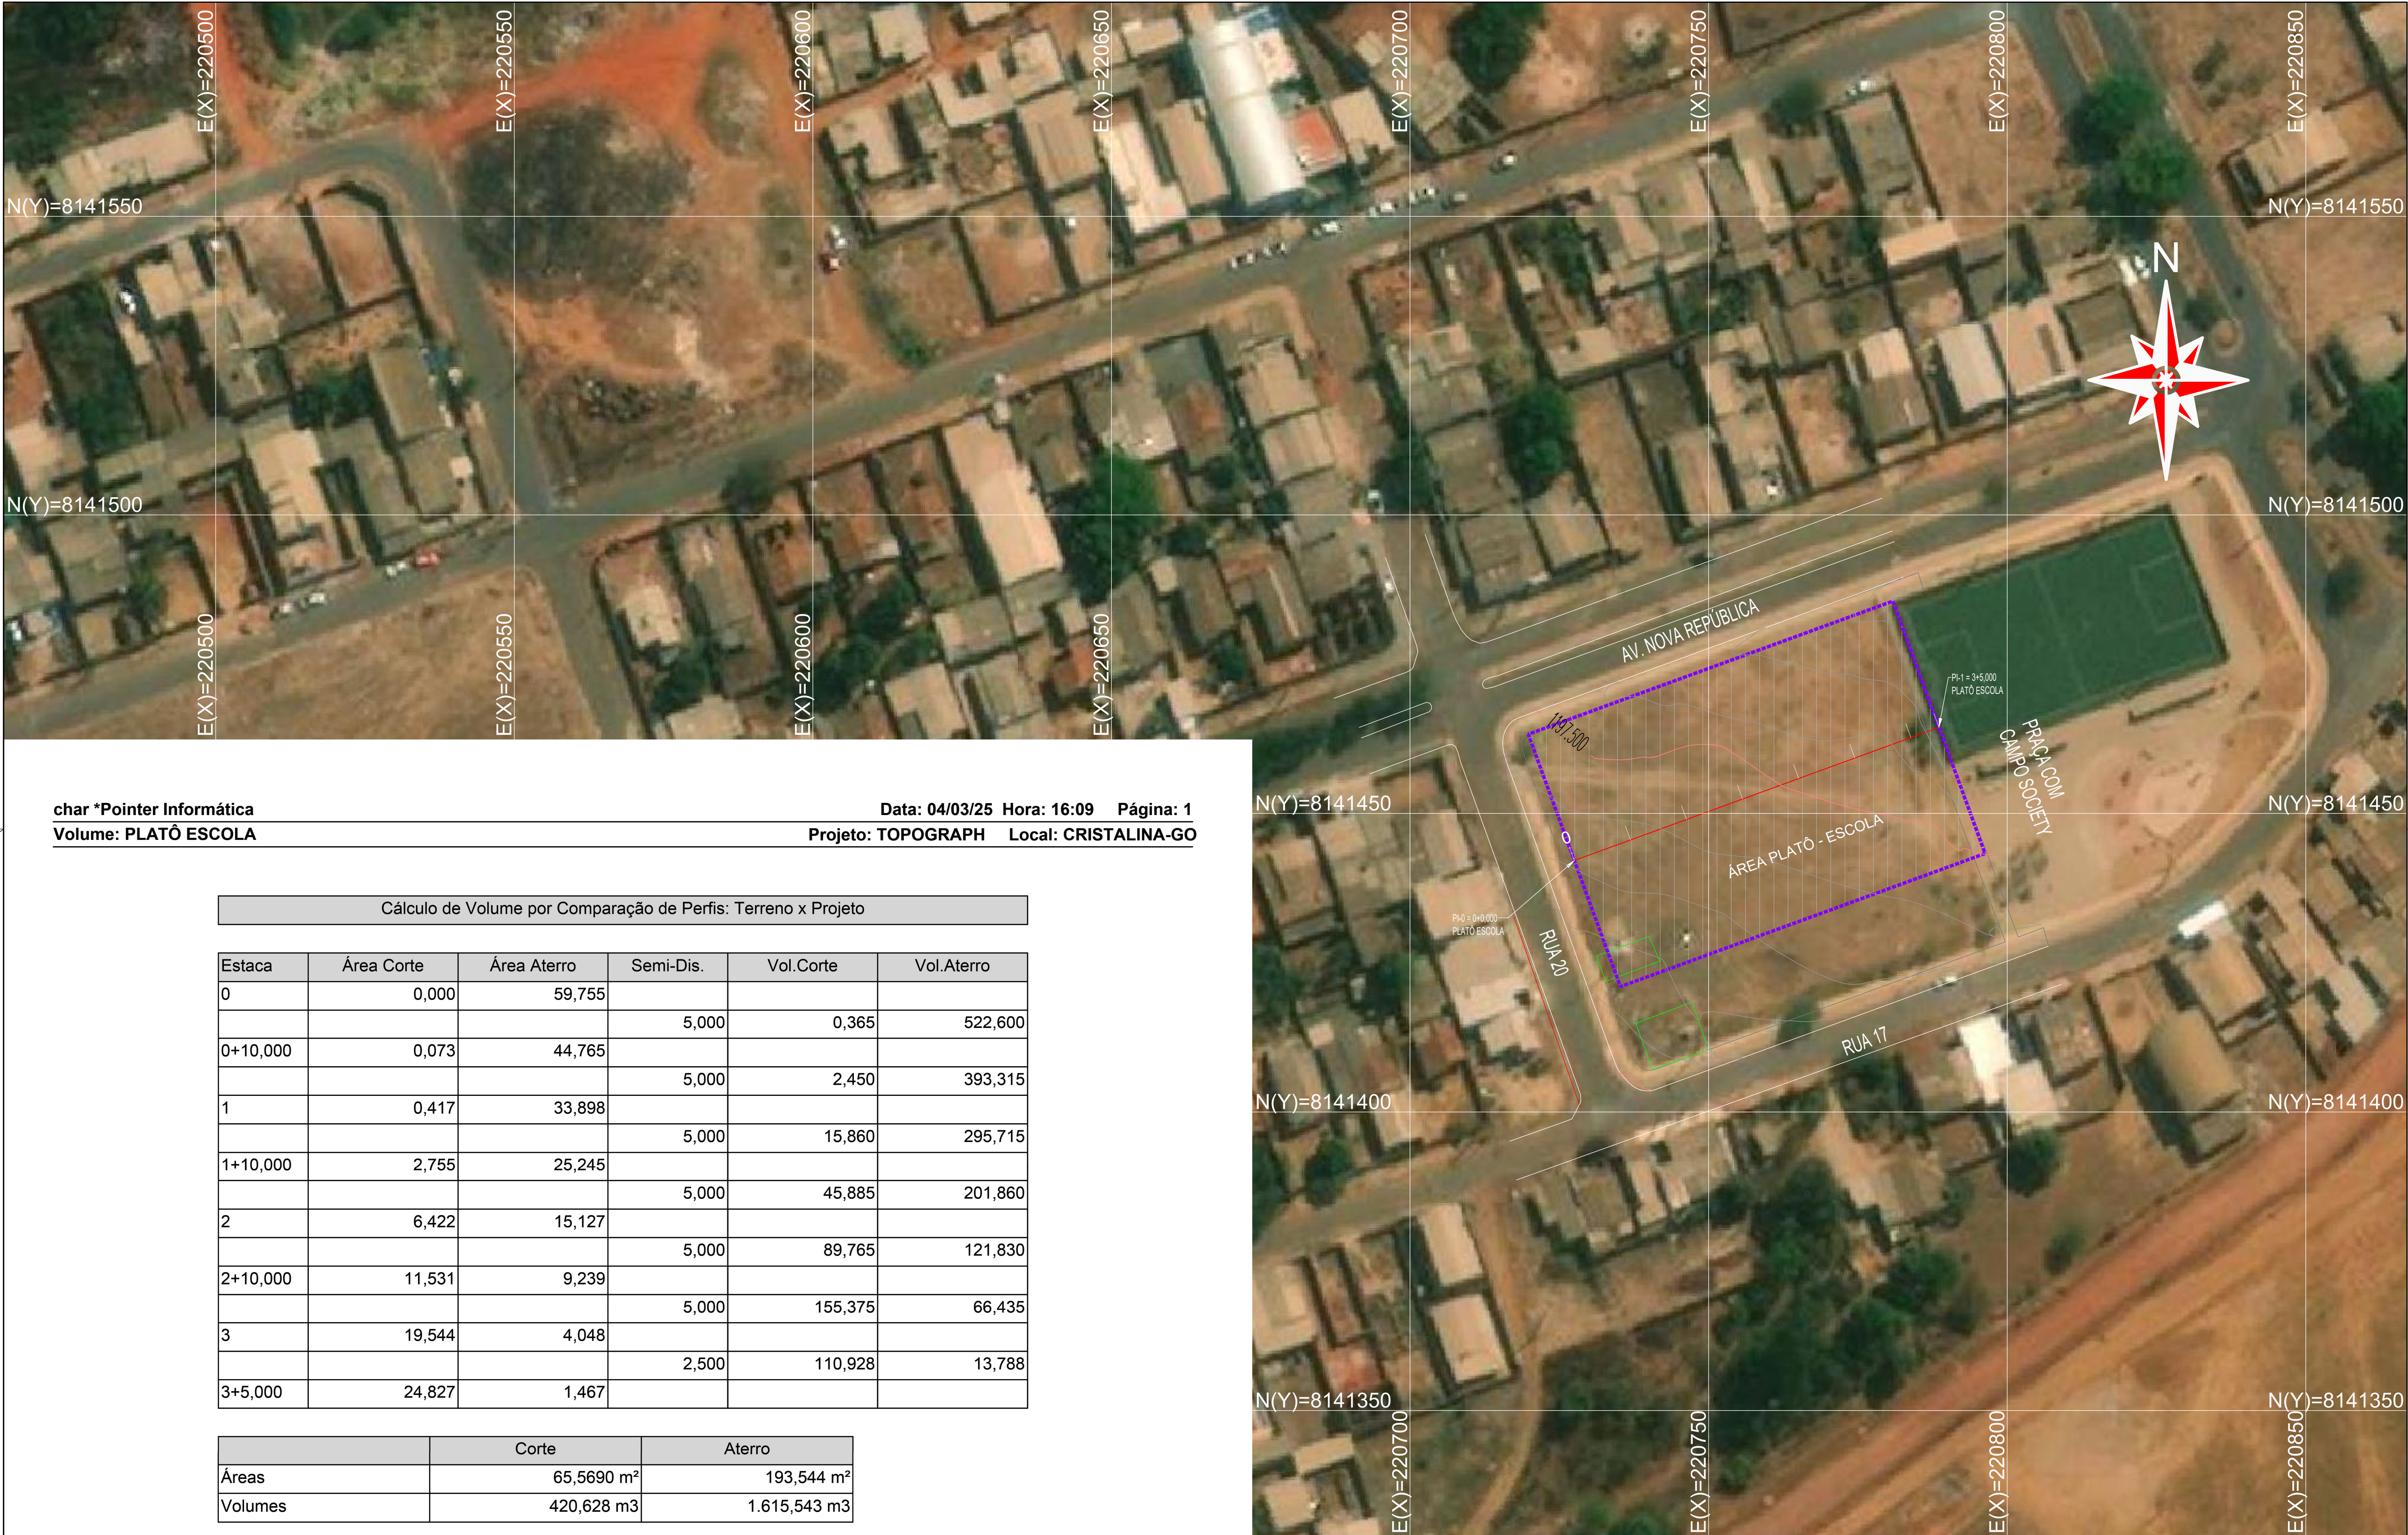

char *Pointer Informática

Volume: PLATÔ ESCOLA



Data: 04/03/25 Hora: 16:09 Página: 1

Projeto: TOPOGRAPH Local: CRISTALINA-GO


Cálculo de Volume por Comparação de Perfis: Terreno x Projeto					
Estaca	Área Corte	Área Aterro	Semi-Dis.	Vol.Corte	Vol.Aterro
0	0,000	59,755			
			5,000	0,365	522,600
0+10,000	0,073	44,765			
			5,000	2,450	393,315
1	0,417	33,898			
			5,000	15,860	295,715
1+10,000	2,755	25,245			
			5,000	45,885	201,860
2	6,422	15,127			
			5,000	89,765	121,830
2+10,000	11,531	9,239			
			5,000	155,375	66,435
3	19,544	4,048			
			2,500	110,928	13,788
3+5,000	24,827	1,467			

	Corte	Aterro
Áreas	65,5690 m²	193,544 m²
Volumes	420,628 m3	1.615,543 m3

REVISÕES						OBSERVAÇÕES:				LEGENDA:				PREFEITURA MUNICIPAL DE CRISTALINA			
														PROJ. - DEB. - CONF. - DES. Nº - VIETO - RT-CREA Nº - DATA -			
														DATA: - REVISÃO: A ESCALA: 1:500 FOLHA: 1/3 PROPRIETÁRIO: -			
REV.	HISTÓRICO					DATA	DES.	CONF.	APROV.								

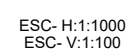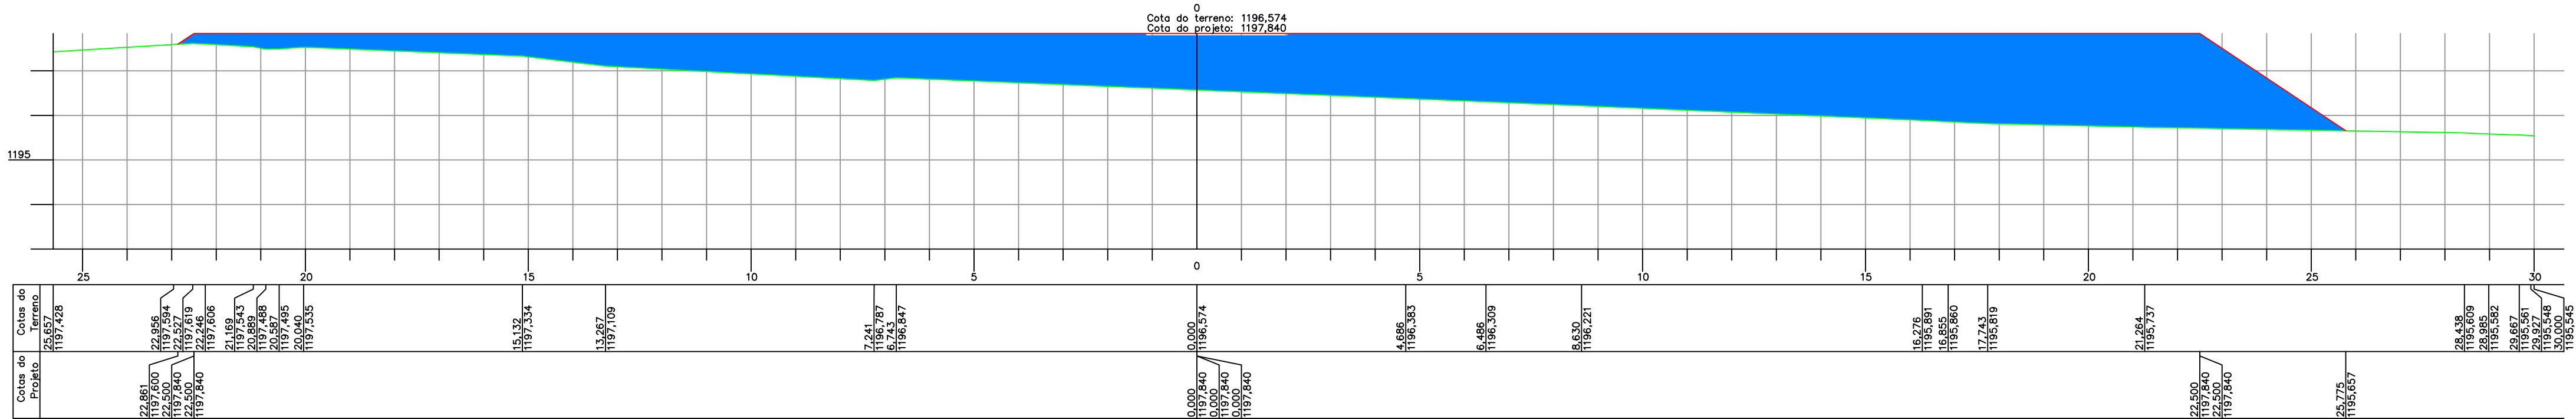

LOCAL:	CRISTALINA-GO	Nº DE ORIGEM:	-
TÍTULO:	PROJETO TERRAPLENAGEM CALCULO VOLUME - ÁREA ESCOLA PERFIL LONGITUDINAL E SEÇÕES TRANSVERSAIS	DATA: FEVEREIRO/2025 REVISÃO: A ESCALA: INDICADA FOLHA: 2/3	Nº DO DESENHO: -
PROPRIETÁRIO:	-		

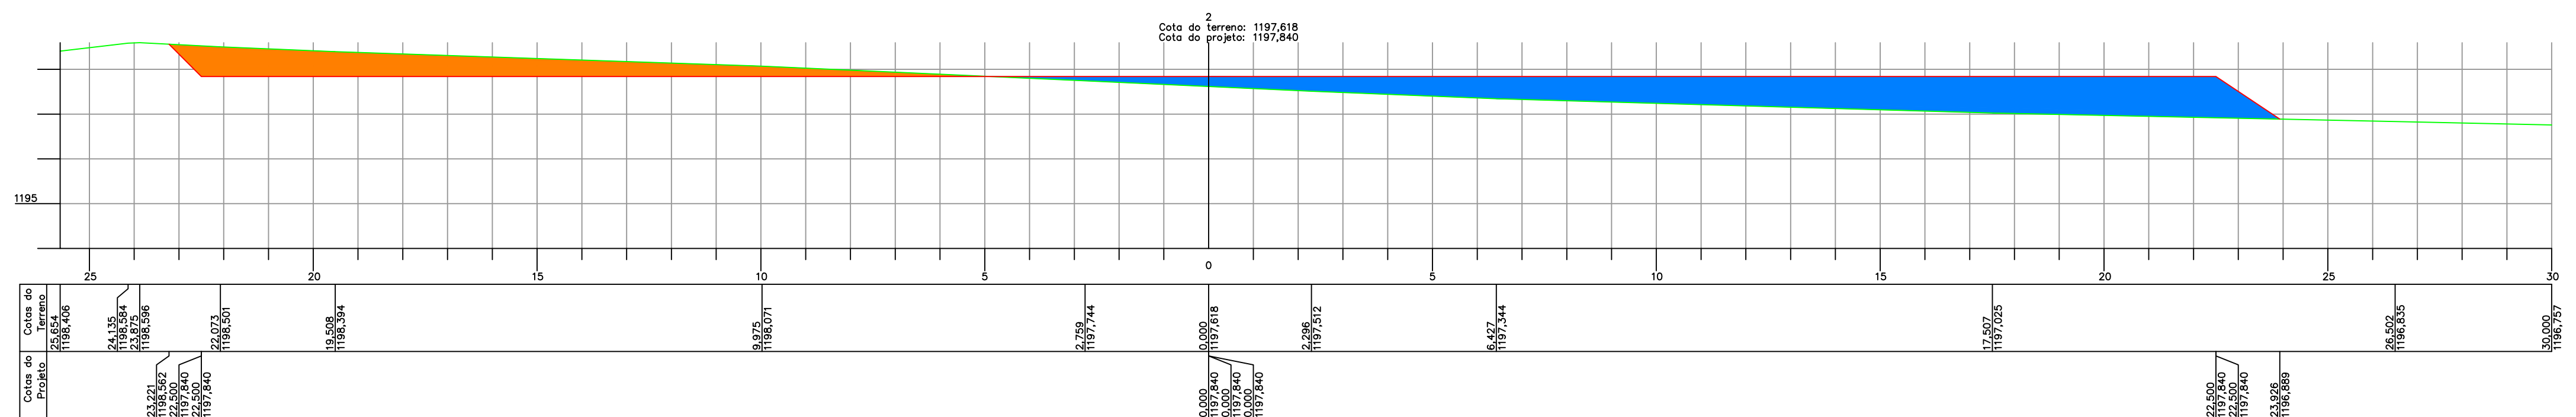

ESC- H:1:200
ESC- V:1:200

REVISÕES						OBSERVAÇÕES:	LEGENDA:						PREFEITURA MUNICIPAL DE CRISTALINA	
	</