





PROJETO DO PAVIMENTO  
ESC.: 1:1000

PREFEITURA	OUTROS
EMPRESA <b>JHR ENGENHARIA E PROJETOS</b> CNPJ: 20.368.839/0001-04 Engenharia Civil - CREA 210.691-D TO Fone: (62) 9627-8514 E-mail: jhonathanrui@gmail.com	
PROJETO <b>PAVIMENTAÇÃO ASFÁLTICA</b>	FOLHA <b>02/18</b>
OBRA: PROJETO DE PAVIMENTAÇÃO ASFÁLTICA TIPO TSD E DRENAGEM SUPERFICIAL PROPRIETÁRIO: DIANÓPOLIS-TO ENDEREÇO: RUA DA SAFRA, PRIMAVERA, VERÃO, LAVOURA, JEQUITIBÁ, PRAÇA, AV. INDEPENDÊNCIA SETOR INDUSTRIAL DIANÓPOLIS-TO	
ÁREAS	PROPRIETÁRIO: JOSE SALOMAO JACOBINA ASS.: AIRES:00938661191 Assinado de forma digital por JOSE SALOMAO JACOBINA AIRES:00938661191 Data: 2025.06.19 19:52:10 -03'00'
AUTOR DO PROJETO	JHONATHA RUAN RIBEIRO DA LUZ ASS.: LUZ:02775159125 Assinado de forma digital por JHONATHA RUAN RIBEIRO DA LUZ LUZ:02775159125 Data: 2025.06.19 19:52:10 -03'00'
RESP. TÉCNICO	ASS.:
ESCALA: INDICADAS	DATA: JANEIRO/2024
ARQUIVO: 001	DESENHO: JHONATHA RUAN RIBEIRO DA LUZ
CONTEÚDO: TOPOGRAFIA E ESTAQUEAMENTO	

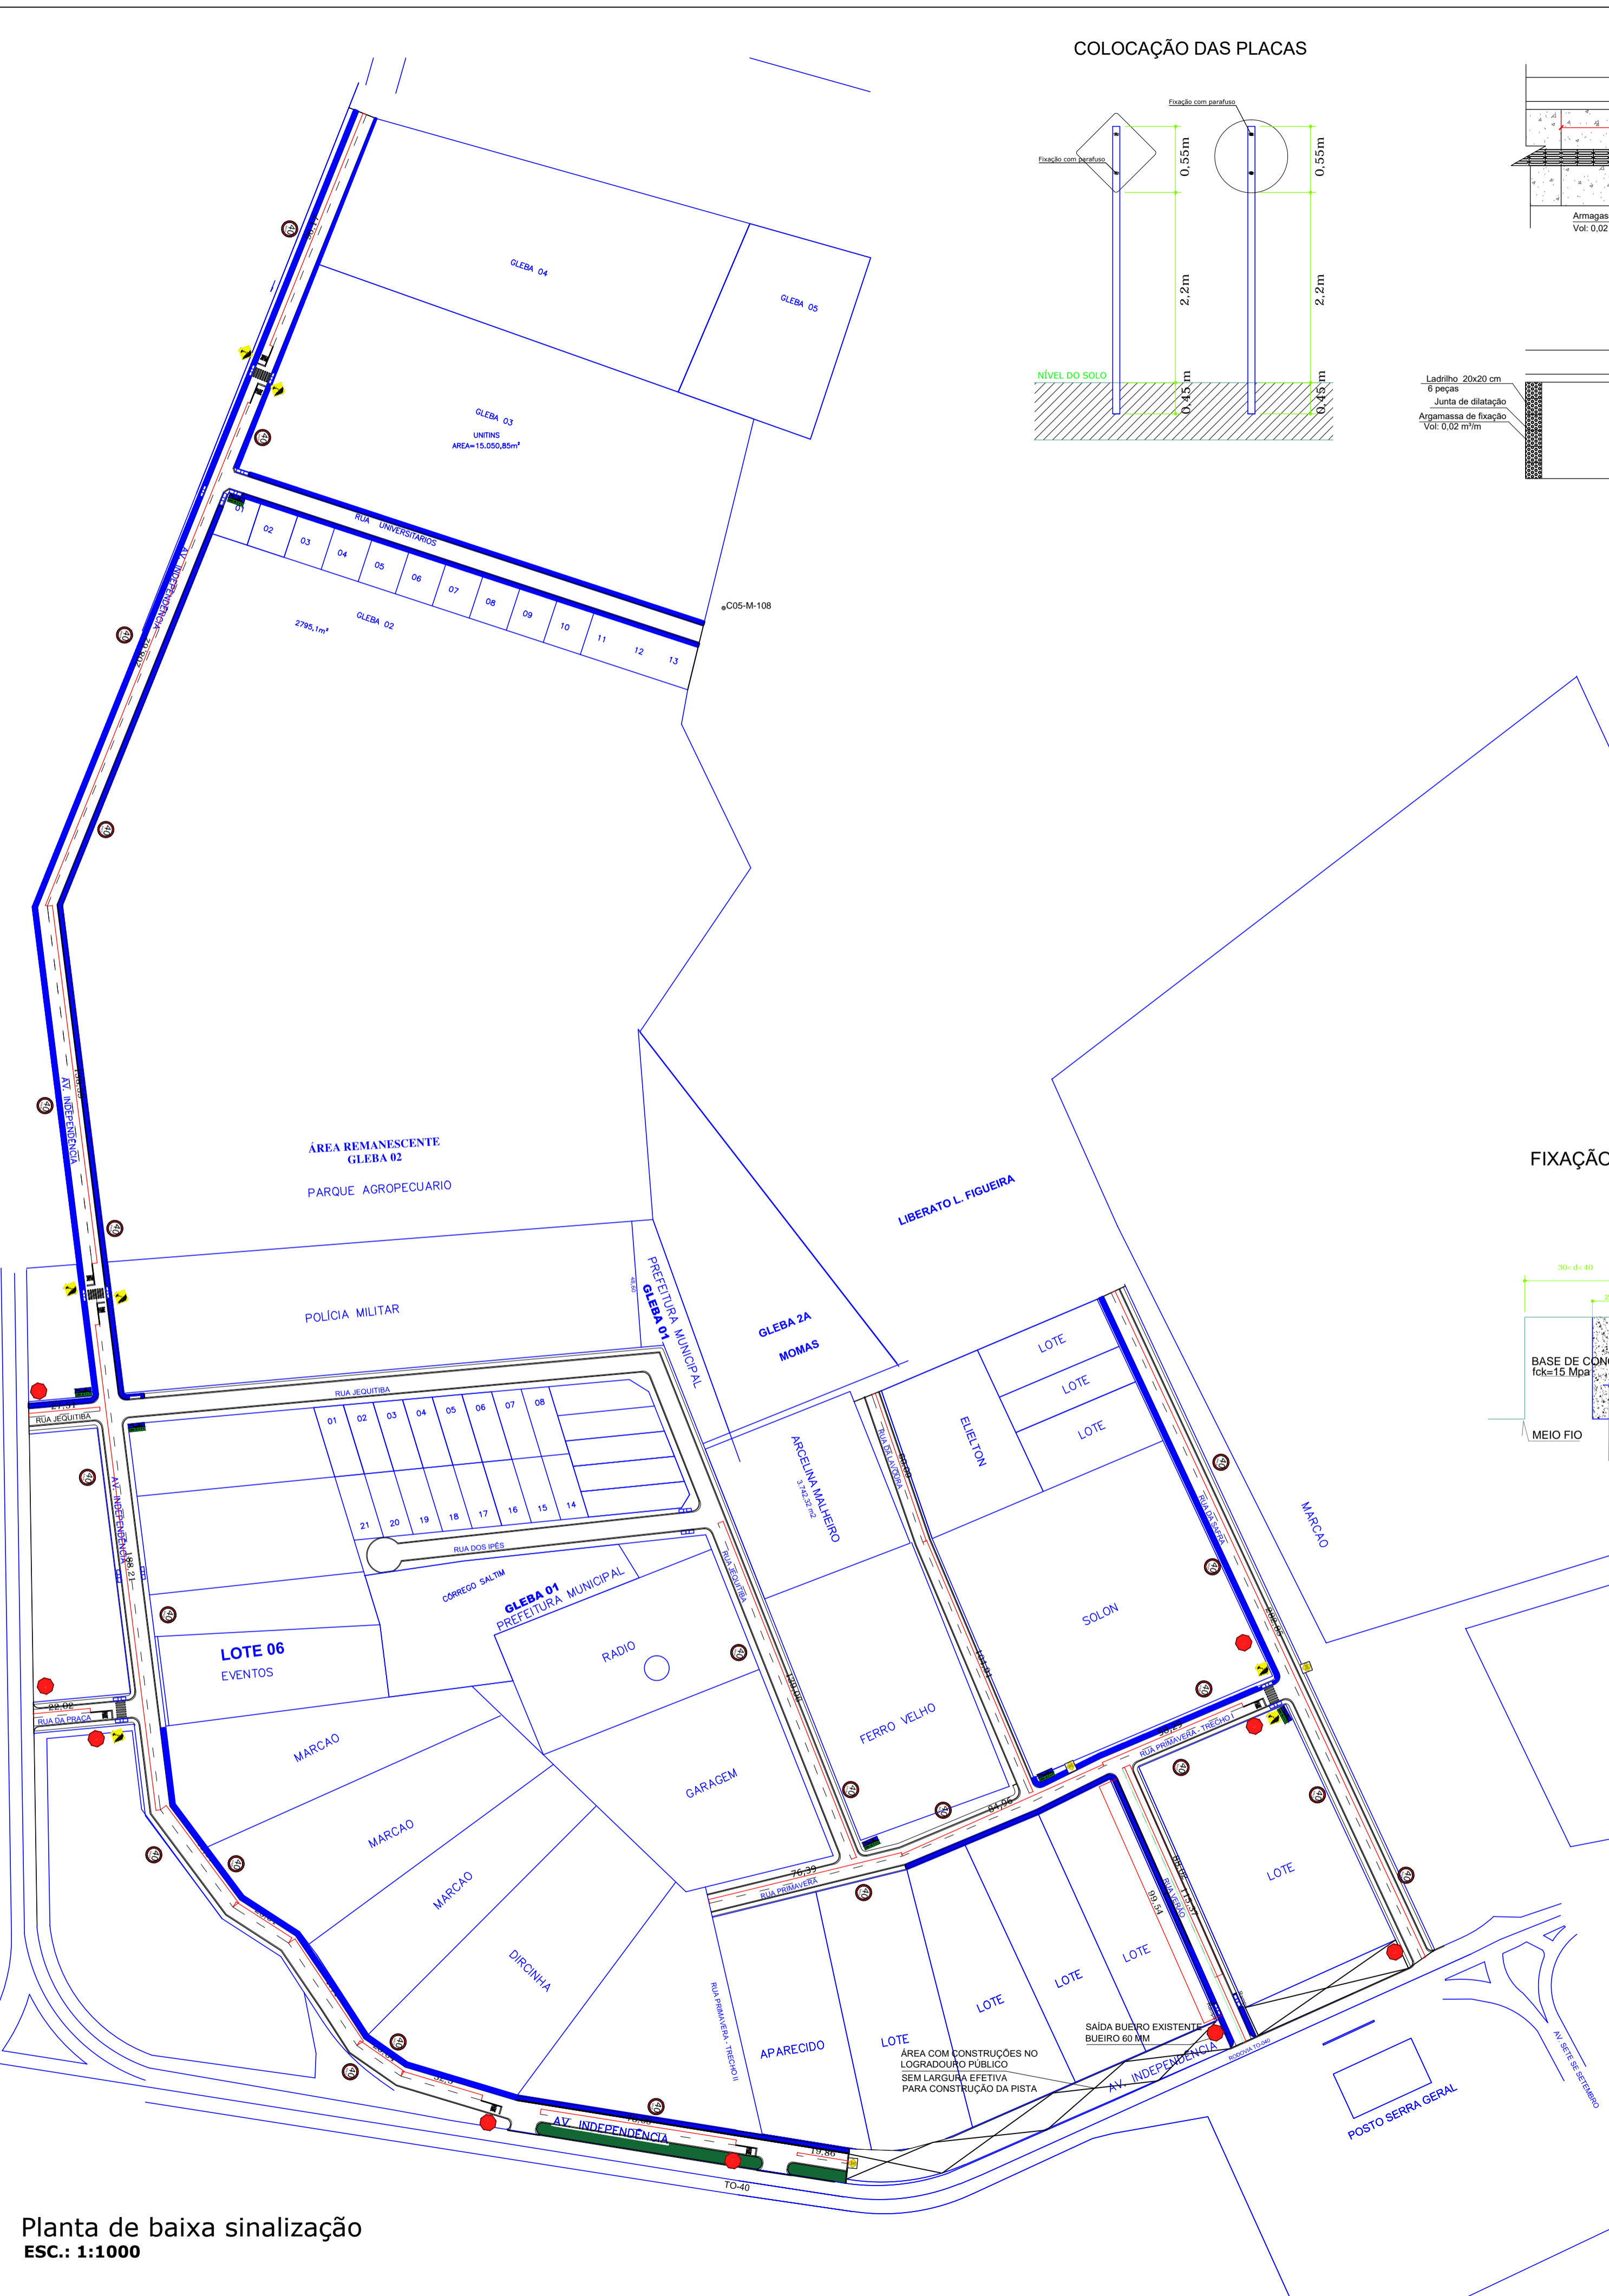

Planta de baixa sinalização  
ESC.: 1:1000


COLOCAÇÃO DAS PLACAS

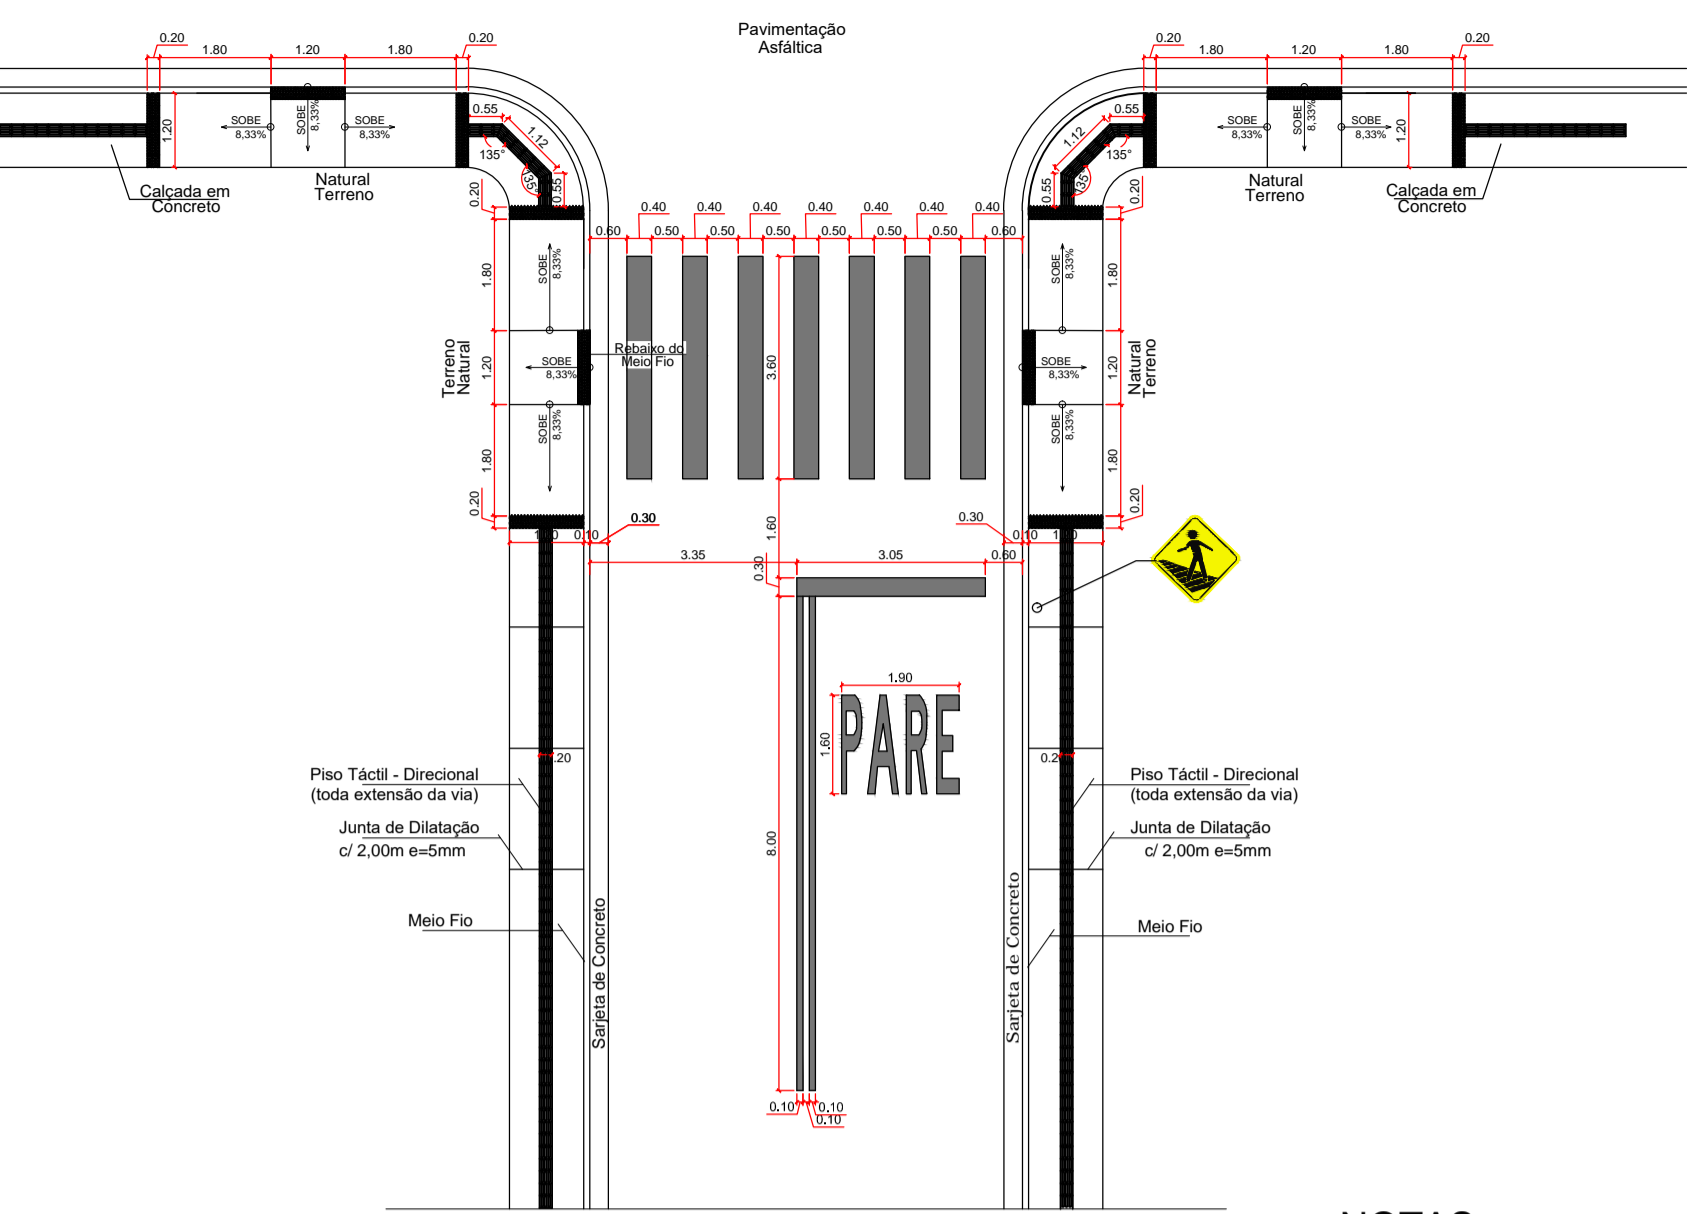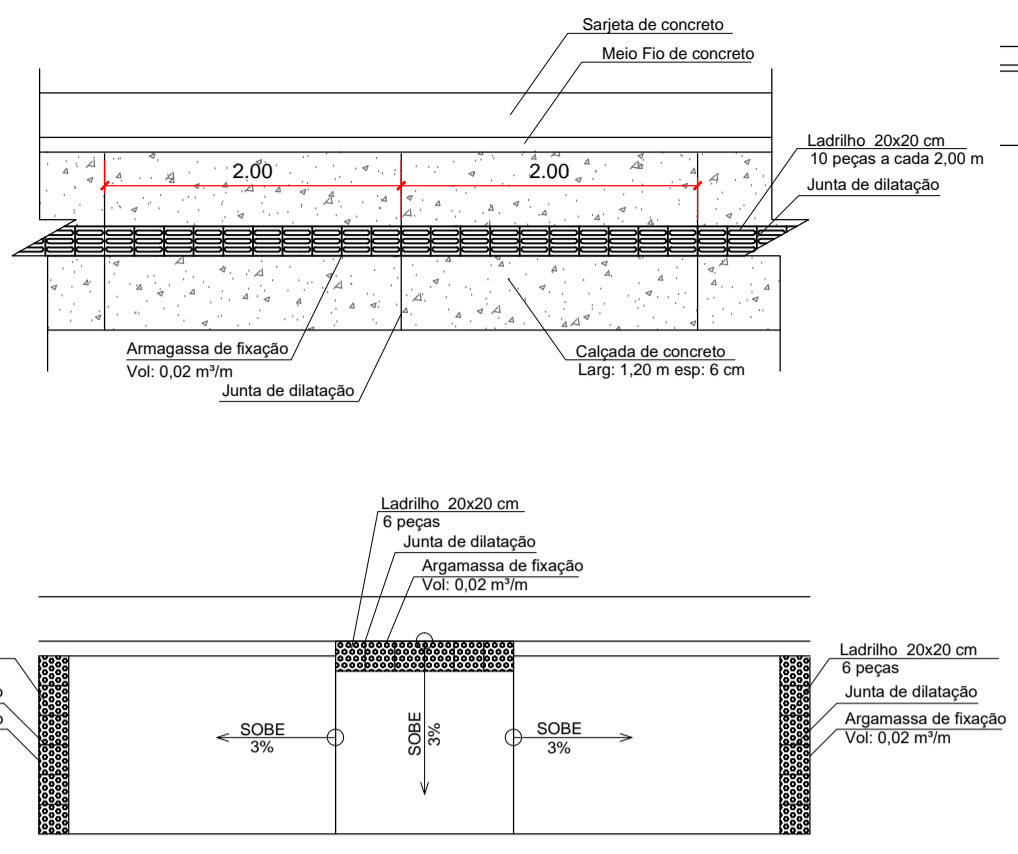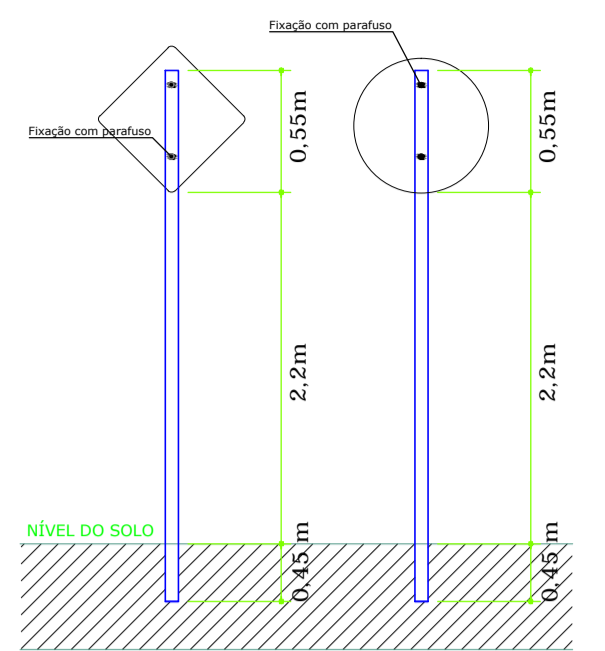


Segundo a NBR 9050 (2015) e NBR 16537 (2016)  
deve ser utilizado para calçadas:  
Largura de 1,20 a 1,50m  
Entrada para rampa largura de 1,20m  
Identificação Tátil de Alerta e Direcional

- NOTAS**  
Deverão obedecer ao manual brasileiro de Sinalização de Trânsito Vol 01, de acordo com as especificações:
1. Dimensões da Placa (circular)
  - 1.1 Diâmetro mínimo-0,60m
  - 1.2 Tarja mínima-0,04m
  - 1.3 Orla mínima-0,04m
  - 1.4 Raio da orla externa-0,05m
  - 1.5 Raio da orla interna-0,02m
  - 2 Altura da base da placa a calçada deverá ficar situada entre 2,00 e 2,50m
  - 3 Afastamento lateral da via deverá ser de 0,30m em tangente à 0,40m em curva, com relação a lateral da placa mais próxima da via.
- OBS: Todas as placas serão confeccionadas com película totalmente reflexiva. Cores: fundo branco, indicações em preto e orlas em vermelho.

- Placas de sinalização de Advertência e Indicativa  
Deverão obedecer ao manual brasileiro de Sinalização de Trânsito Vol 02, de acordo com as especificações:
1. Dimensões da Placa de advertência
  - 1.2 Orla externa mínima-0,01m
  - 1.3 Orla interna mínima-0,02m
  - 1.4 Raio da Borda-0,05m
  - 1.5 Raio da orla externa-0,04m
  - 1.6 Raio da orla interna-0,02m
  - 2 Altura da base da placa em relação a calçada deverá ser de 2,00m a 2,50m do limite do acostamento
  - 3 Afastamento lateral da via deverá ser de 0,30m em tangente à 0,40m em curva, com relação a lateral da placa mais próxima da via.
- OBS: Todas as placas serão confeccionadas com película totalmente reflexiva. Cores: fundo branco, indicações em preto e orlas em vermelho.

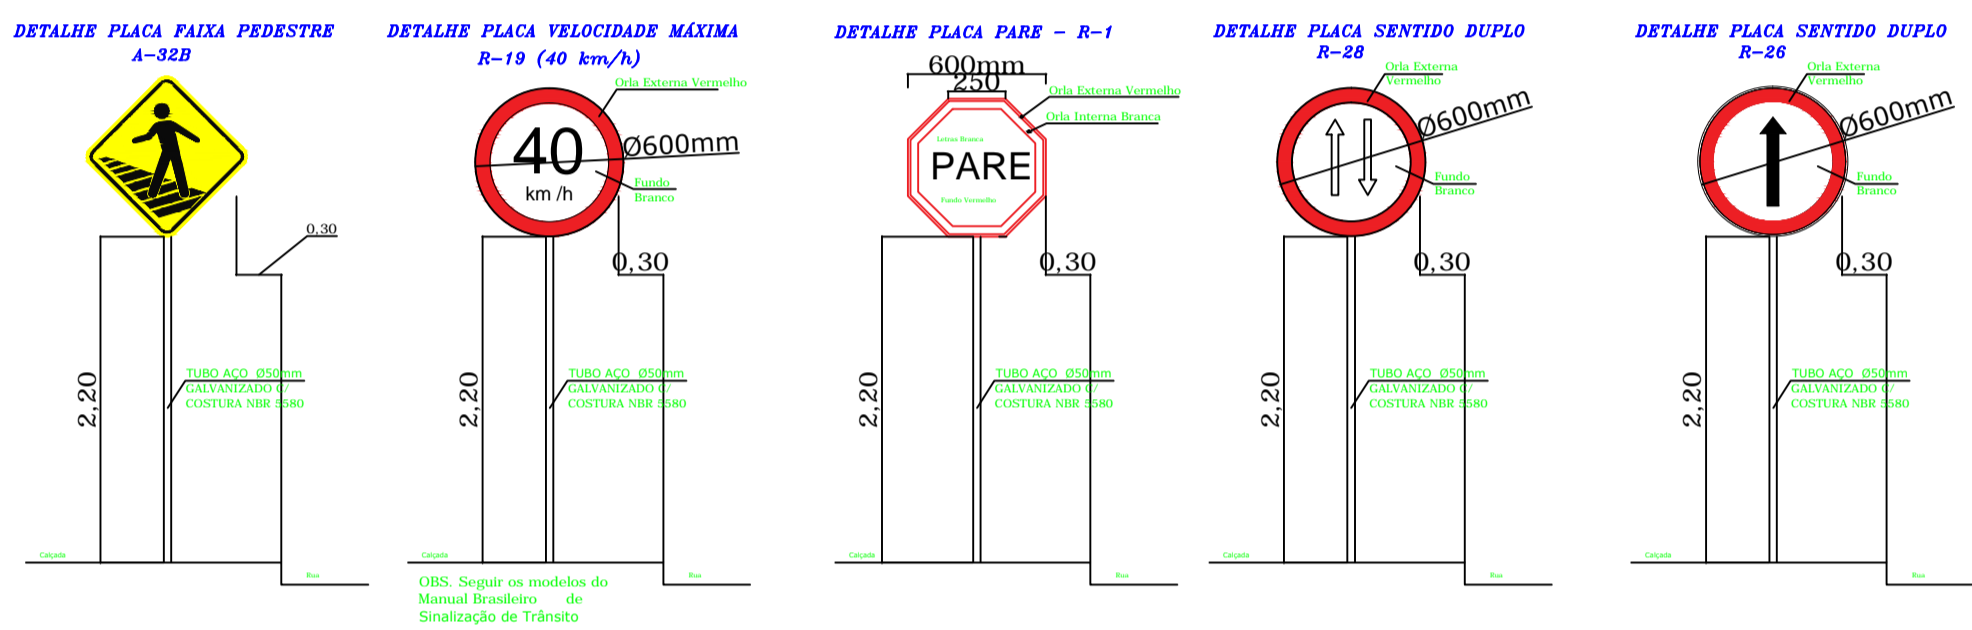


FIXAÇÃO DA COLUNA

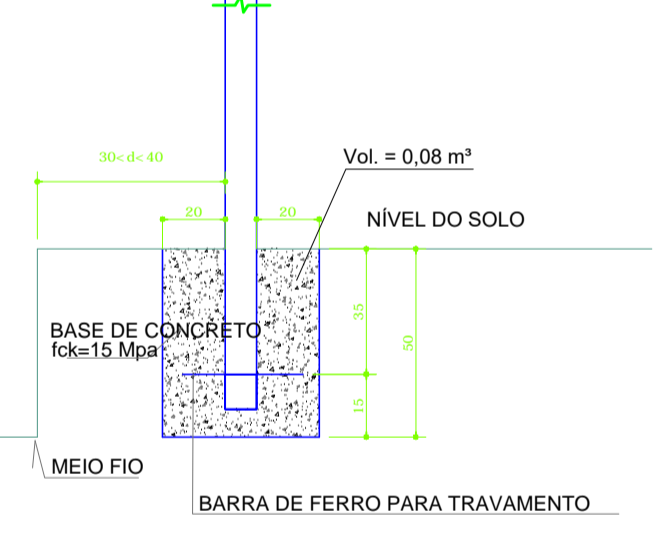

PLACAS DE REGULAMENTAÇÃO

MODELO	ESPECIFICAÇÃO	CÓDIGO	DIMENSÃO	ÁREA DA PLACA
	Placa Pare com fundo com adesivo refletivo de grau técnico, símbolo e tarja não refletivo	R-01	OCTOGONAL	0,298 m²
	Placa Velocidade Máxima Permitida com fundo com adesivo refletivo de grau técnico, símbolo e tarja não refletivo	R-19	CIRCULAR	0,283 m²
	Placa Duplo Sentido de Circulação com fundo com adesivo refletivo de grau técnico, símbolo e tarja não refletivo	R-28	CIRCULAR	0,283 m²
	Placa Sentido Único de Circulação com fundo com adesivo refletivo de grau técnico, símbolo e tarja não refletivo	R-26	CIRCULAR	0,283 m²
	Placa Faixa de Pedestre com fundo com adesivo refletivo de grau técnico, símbolo e tarja não refletivo	R-32B	QUADRADA	0,360 m²

Linha simples seccionada (LFO-2)

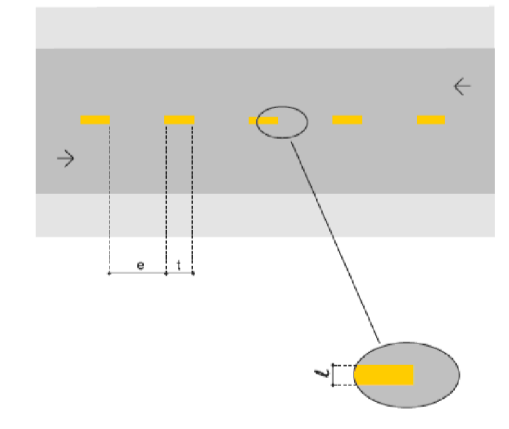


Dimensões

Esta linha deve ter medidas de traço e espaçamento (intervalo entre traços), definidas em função da velocidade regulamentada na via, conforme quadro a seguir:

VELOCIDADE (km/h)	LARGURA DA LINHA (L) (m)	ESPESURA (E) (mm)	TRAÇO (T) (m)	ESPAÇAMENTO (I) (m)
v < 40	0,10*	1,2*	1*	2*
	0,10	1,2	2	4
40 < v < 60	0,10*	1,2*	2*	4*
	0,10	1,2	4	8
v > 60	0,15*	1,3*	3*	6*
	0,15	1,3	3	9
v > 80	0,15*	1,3*	4*	12*
	0,15	1,3	4	12



\* Dimensões mínimas de câmbio.  
\* Pode ser utilizada sempre desde que não seja utilizada de engarrafamento e não seja utilizada por engarrafamento.

PREFEITURA	OUTROS
EMPRESA	JHONATHA RUAN RIBEIRO DA LUZ Engenheiro Civil - CREA 210.091/D TO Fone: (03) 9907.3554 E-mail: jhonatharuan@gmail.com
PROJETO	<b>SINALIZAÇÃO</b>
FOLHA	<b>03/18</b>
OBRA:	PROJETO DE PAVIMENTAÇÃO ASFÁLTICA TIPO TSD E DRENAGEM SUPERFICIAL
PROPRIETÁRIO:	DIANÓPOLIS-TO
ENDEREÇO:	RUA DA SAFRA, PRIMAVERA, VERÃO, LAVOURA, JEQUITIBÁ, PRAÇA, AV. INDEPENDÊNCIA SETOR INDUSTRIAL DIANÓPOLIS-TO
ÁREAS	PROPRIETÁRIO: JOSÉ SALOMAO JACOBINA Assinado de forma digital por JOSÉ SALOMAO JACOBINA ARRES:00938661191 03/07 DIANÓPOLIS-TO - CNPJ:01.138.957/0001-61 AUTOR DO PROJETO: JHONATHA RUAN RIBEIRO DA LUZ Assinado de forma digital por JHONATHA RUAN RIBEIRO DA LUZ LUZ:02775159125 03/07 DIANÓPOLIS-TO - CNPJ:01.138.957/0001-61 RESP. TÉCNICO: JHONATHA RUAN RIBEIRO DA LUZ Engenheiro Civil - CREA 210.091/D TO
ESCALA: INDICADAS	DATA: JULHO/2023
ARQUIVO: 001	DESENHO: JHONATHA RUAN RIBEIRO DA LUZ
CONTEÚDO:	PLANTA DE SINALIZAÇÃO

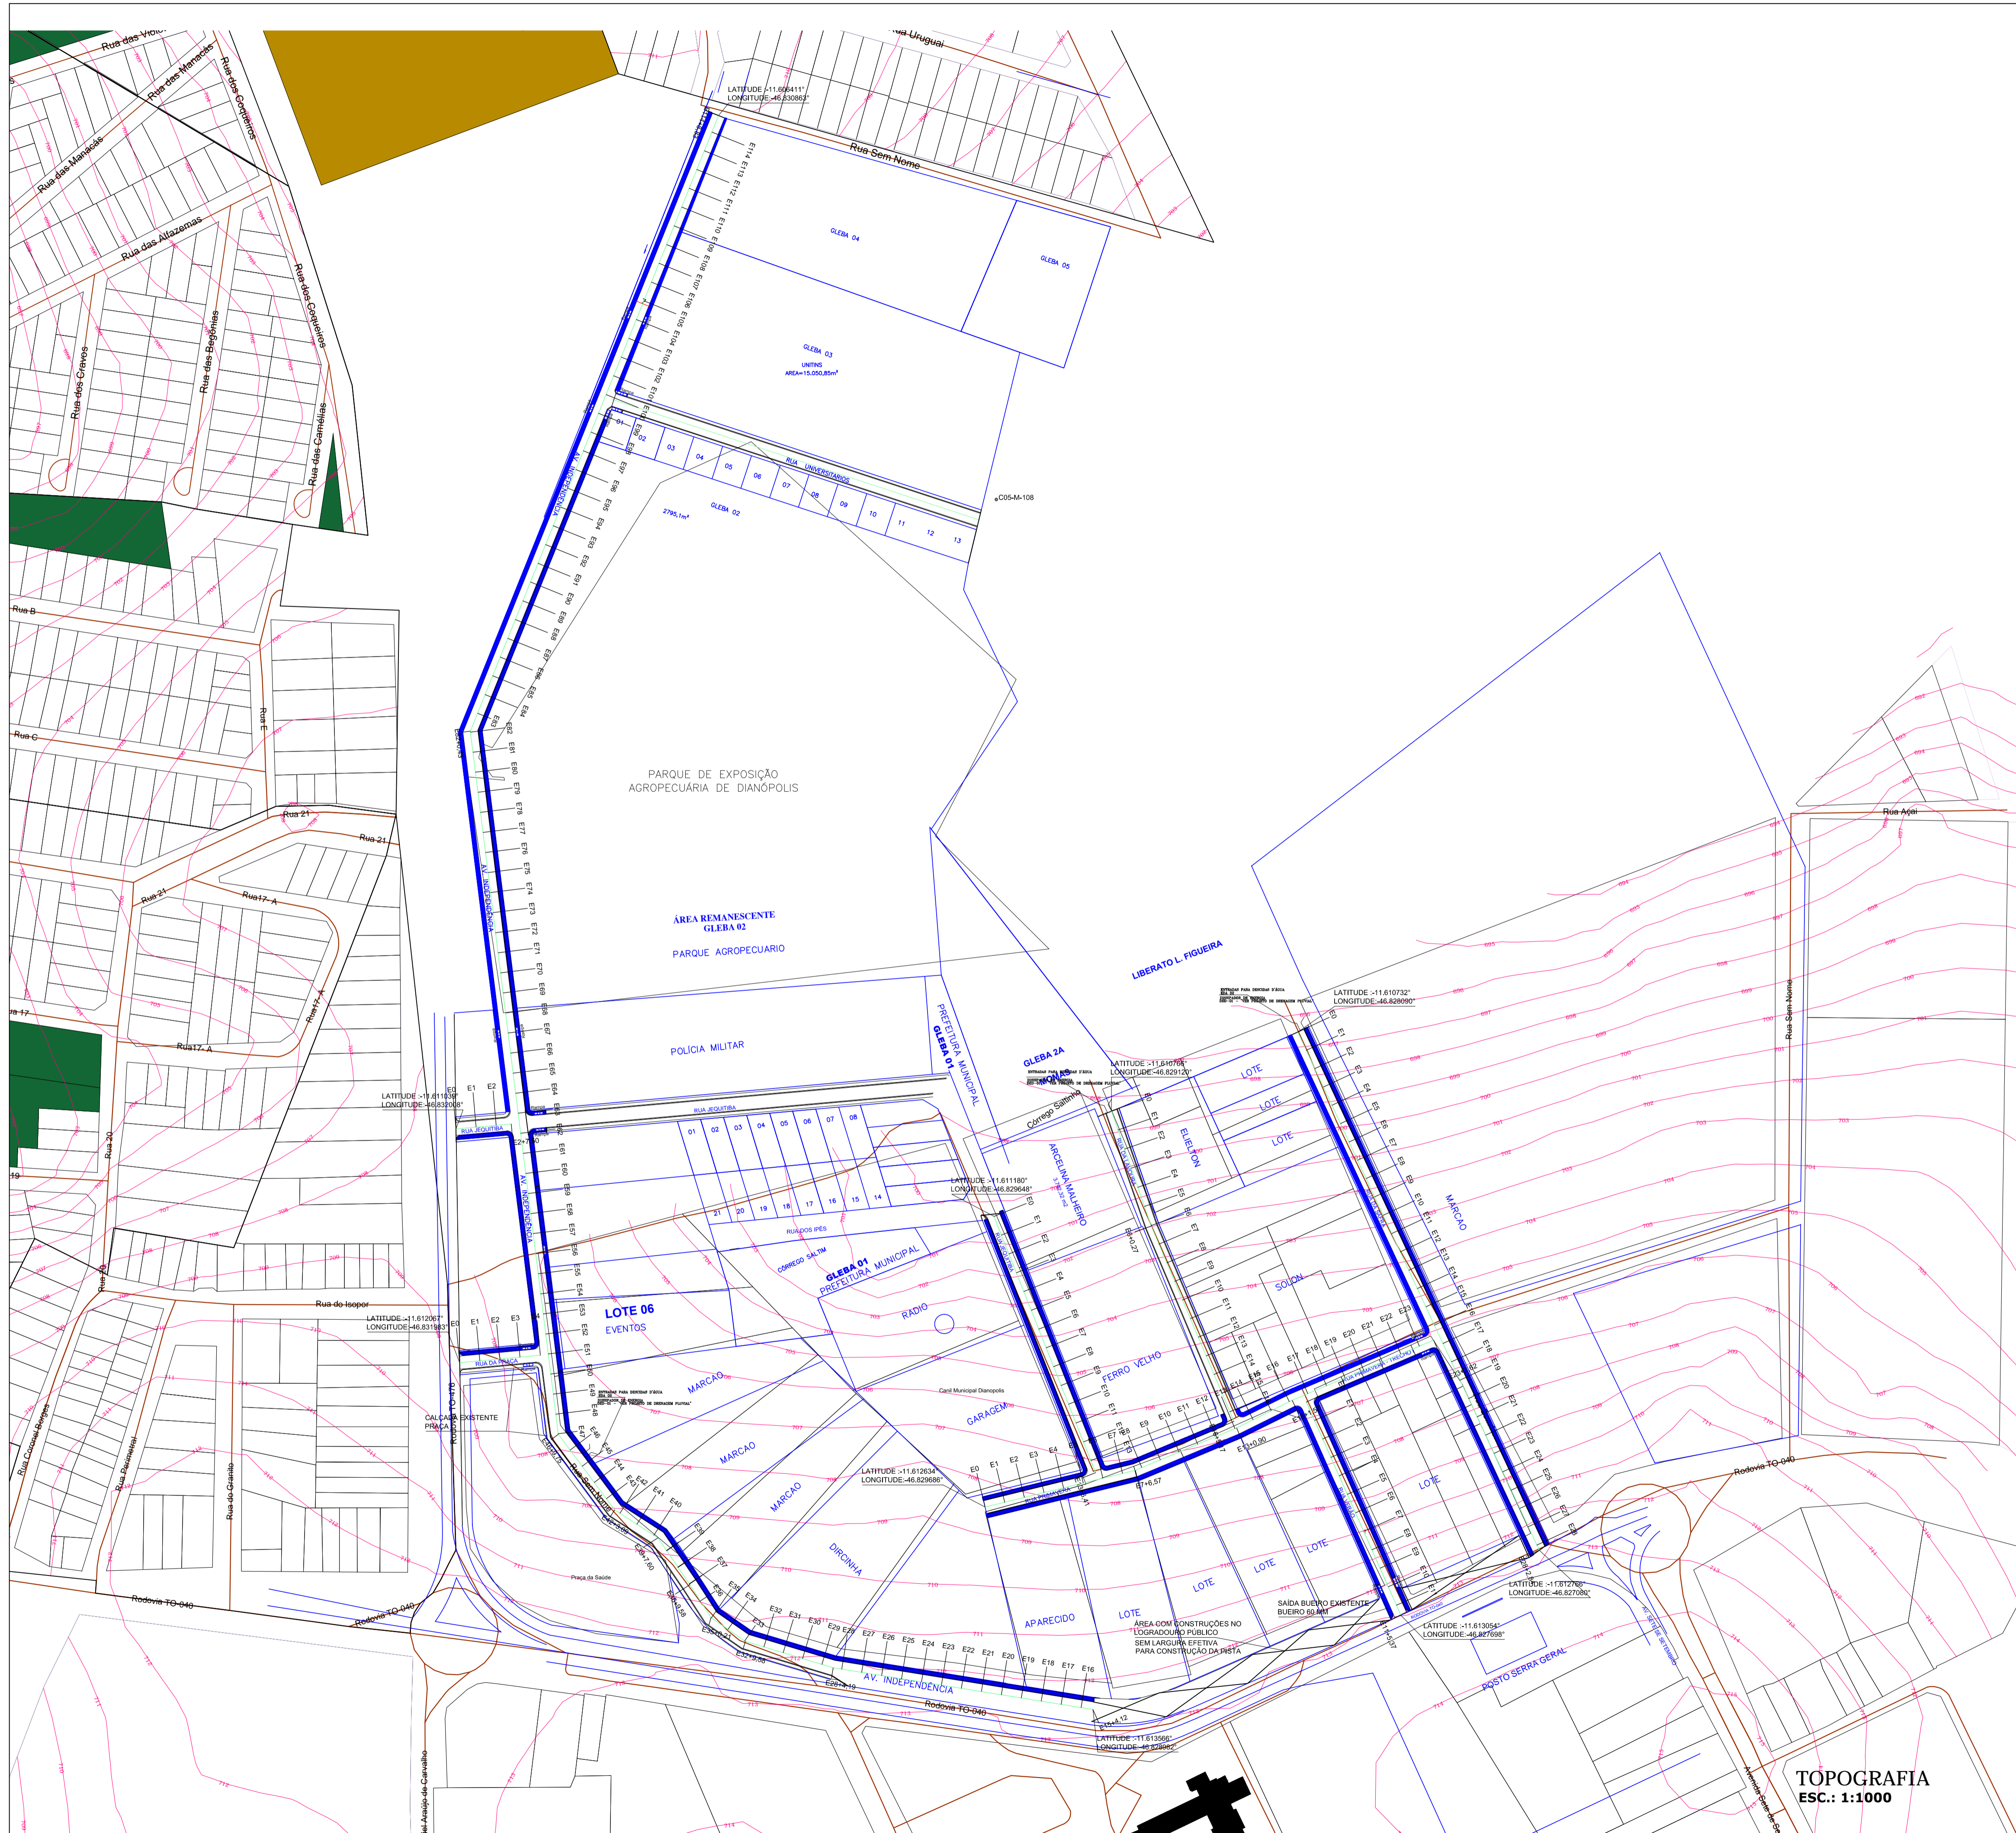

PREFEITURA		OUTROS	
EMPRESA		JHR ENGENHARIA E PROJETOS <small>CNPJ: 20.368.839-0001/04 Engenheiro Civil: CREA 210.691-D TO Fone: (63) 9927-8514 E-mail: jhonathoruan@gmail.com</small>	
PROJETO		FOLHA	
PAVIMENTAÇÃO ASFÁLTICA		04/18	
OBRA:		PROJETO DE PAVIMENTAÇÃO ASFÁLTICA TIPO TSD E DRENAGEM SUPERFICIAL	
PROPRIETÁRIO:		DIANÓPOLIS-TO	
ENDEREÇO:		RUA DA SAFRA, PRIMAVERA, VERÃO, LAVOURA, JEQUITIBÁ, PRAÇA, AV. INDEPENDÊNCIA SETOR INDUSTRIAL DIANÓPOLIS-TO	
ÁREAS	PROPRIETÁRIO	JOSE SALOMAO JACOBINA <small>Assinado de forma digital por JOSE SALOMAO JACOBINA AIRE500938661191 ASS.:</small>	
	AUTOR DO PROJETO	JHONATHA RUAN RIBEIRO DA SILVA <small>Assinado de forma digital por JHONATHA RUAN RIBEIRO DA SILVA LUZ02775159125 Data: 2025.06.19 19:56:06 -03'00'</small>	
	RESP. TÉCNICO	JHONATHA RUAN RIBEIRO DA LUZ <small>Engenheiro Civil- CREA 210.691-D TO</small>	
	ASS.:		
ESCALA:	DATA:	ARQUIVO:	DESENHO:
INDICADAS	JANEIRO/2024	001	JHONATHA RUAN RIBEIRO DA LUZ
CONTEÚDO:			
TOPOGRAFIA E ESTAQUEAMENTO			




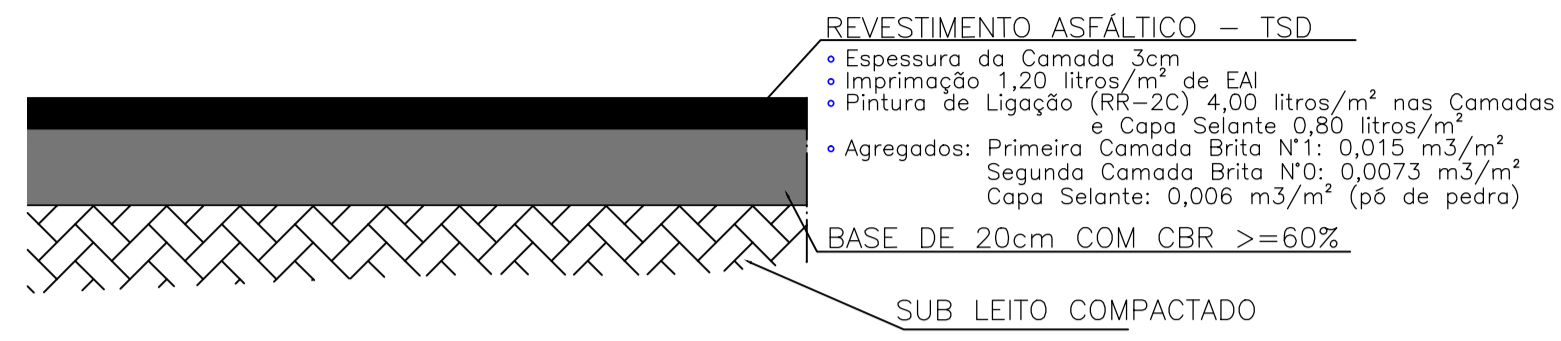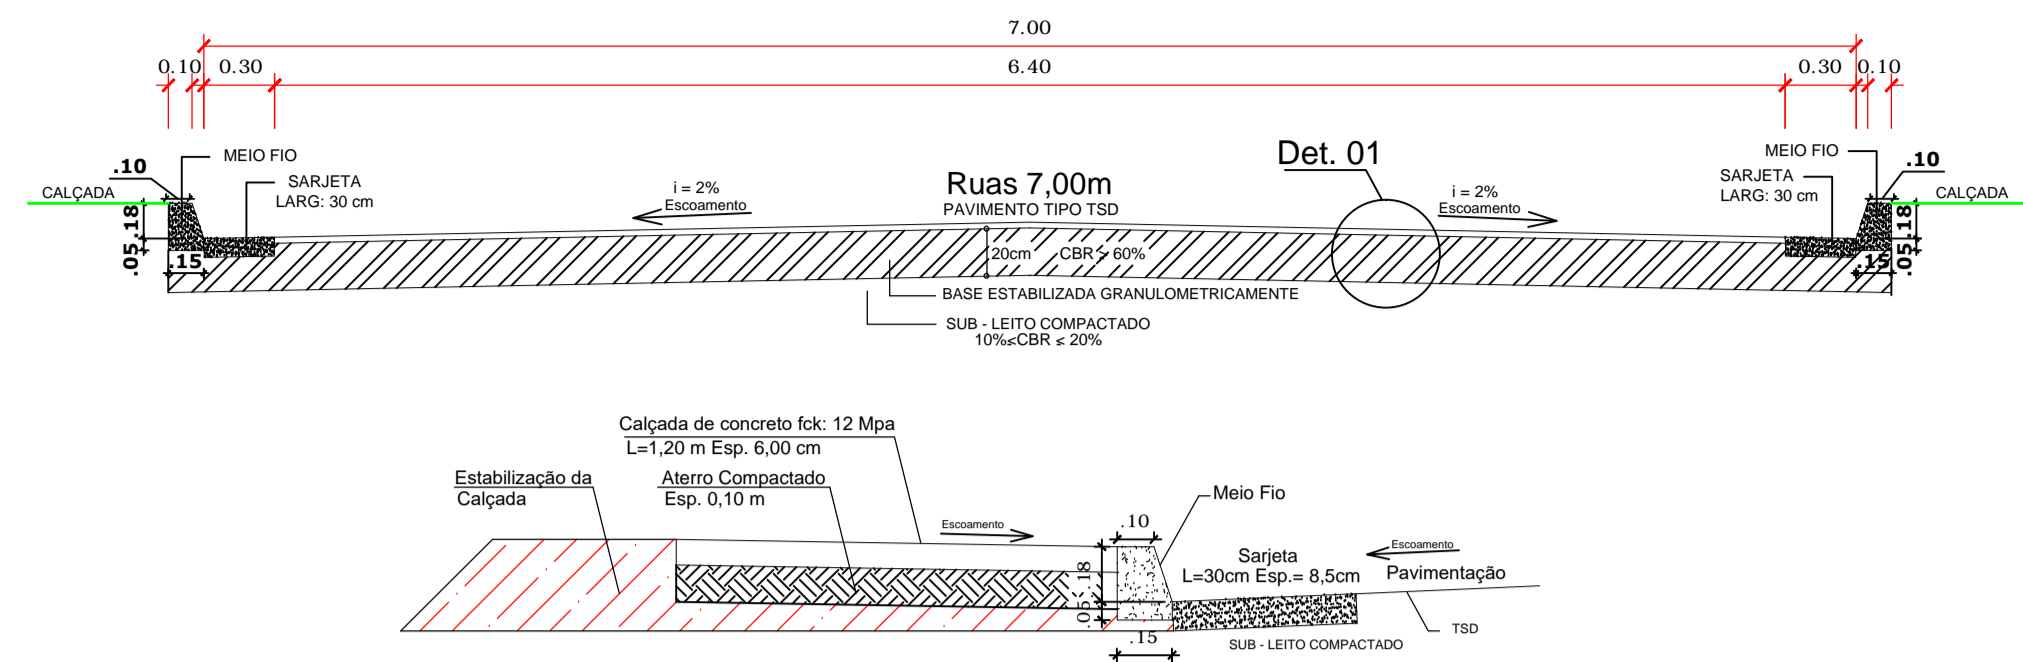

DETALHAMENTO DAS CAMADAS




PREFEITURA	OUTROS
EMPRESA <b>JHR ENGENHARIA E PROJETOS</b> <small>CNPJ: 20.368.839-0001/04          Engenheiro Civil - CREA 210.691-D TO          Fone: (63) 3602-8514          E-mail: jhonathoruan@gmail.com</small>	
PROJETO	FOLHA
<b>PAVIMENTAÇÃO ASFÁLTICA</b>	<b>06/18</b>
OBRA: PROJETO DE PAVIMENTAÇÃO ASFÁLTICA TIPO TSD E DRENAGEM SUPERFICIAL PROPRIETÁRIO: DIANÓPOLIS-TO ENDEREÇO: RUA DA SAFRA, PRIMAVERA, VERÃO, LAVOURA, JEQUITIBÁ, IPÊS PRAÇA, AV. INDEPENDÊNCIA SETOR INDUSTRIAL DIANÓPOLIS-TO	
ÁREAS	PROPRIETÁRIO <b>JOSE SALOMÃO JACOBINA</b> <small>AIRE:00938661191          ASS. 1          DIANÓPOLIS-TO - CNPJ:01.138.957/0001-61</small>
AUTOR DO PROJETO	Assinado de forma digital por JHONATHA RUAN RIBEIRO DA LUZ <small>LUZ02775159125          Dados: 2025.06.19 19:59:56 -03'00'</small>
RESP. TÉCNICO	Ass. :
ESCALA: INDICADAS	DATA: JANEIRO/2024 ARQUIVO: 001 DESENHO: JHONATHA RUAN RIBEIRO DA LUZ
CONTEÚDO: TOPOGRAFIA E ESTAQUEAMENTO	

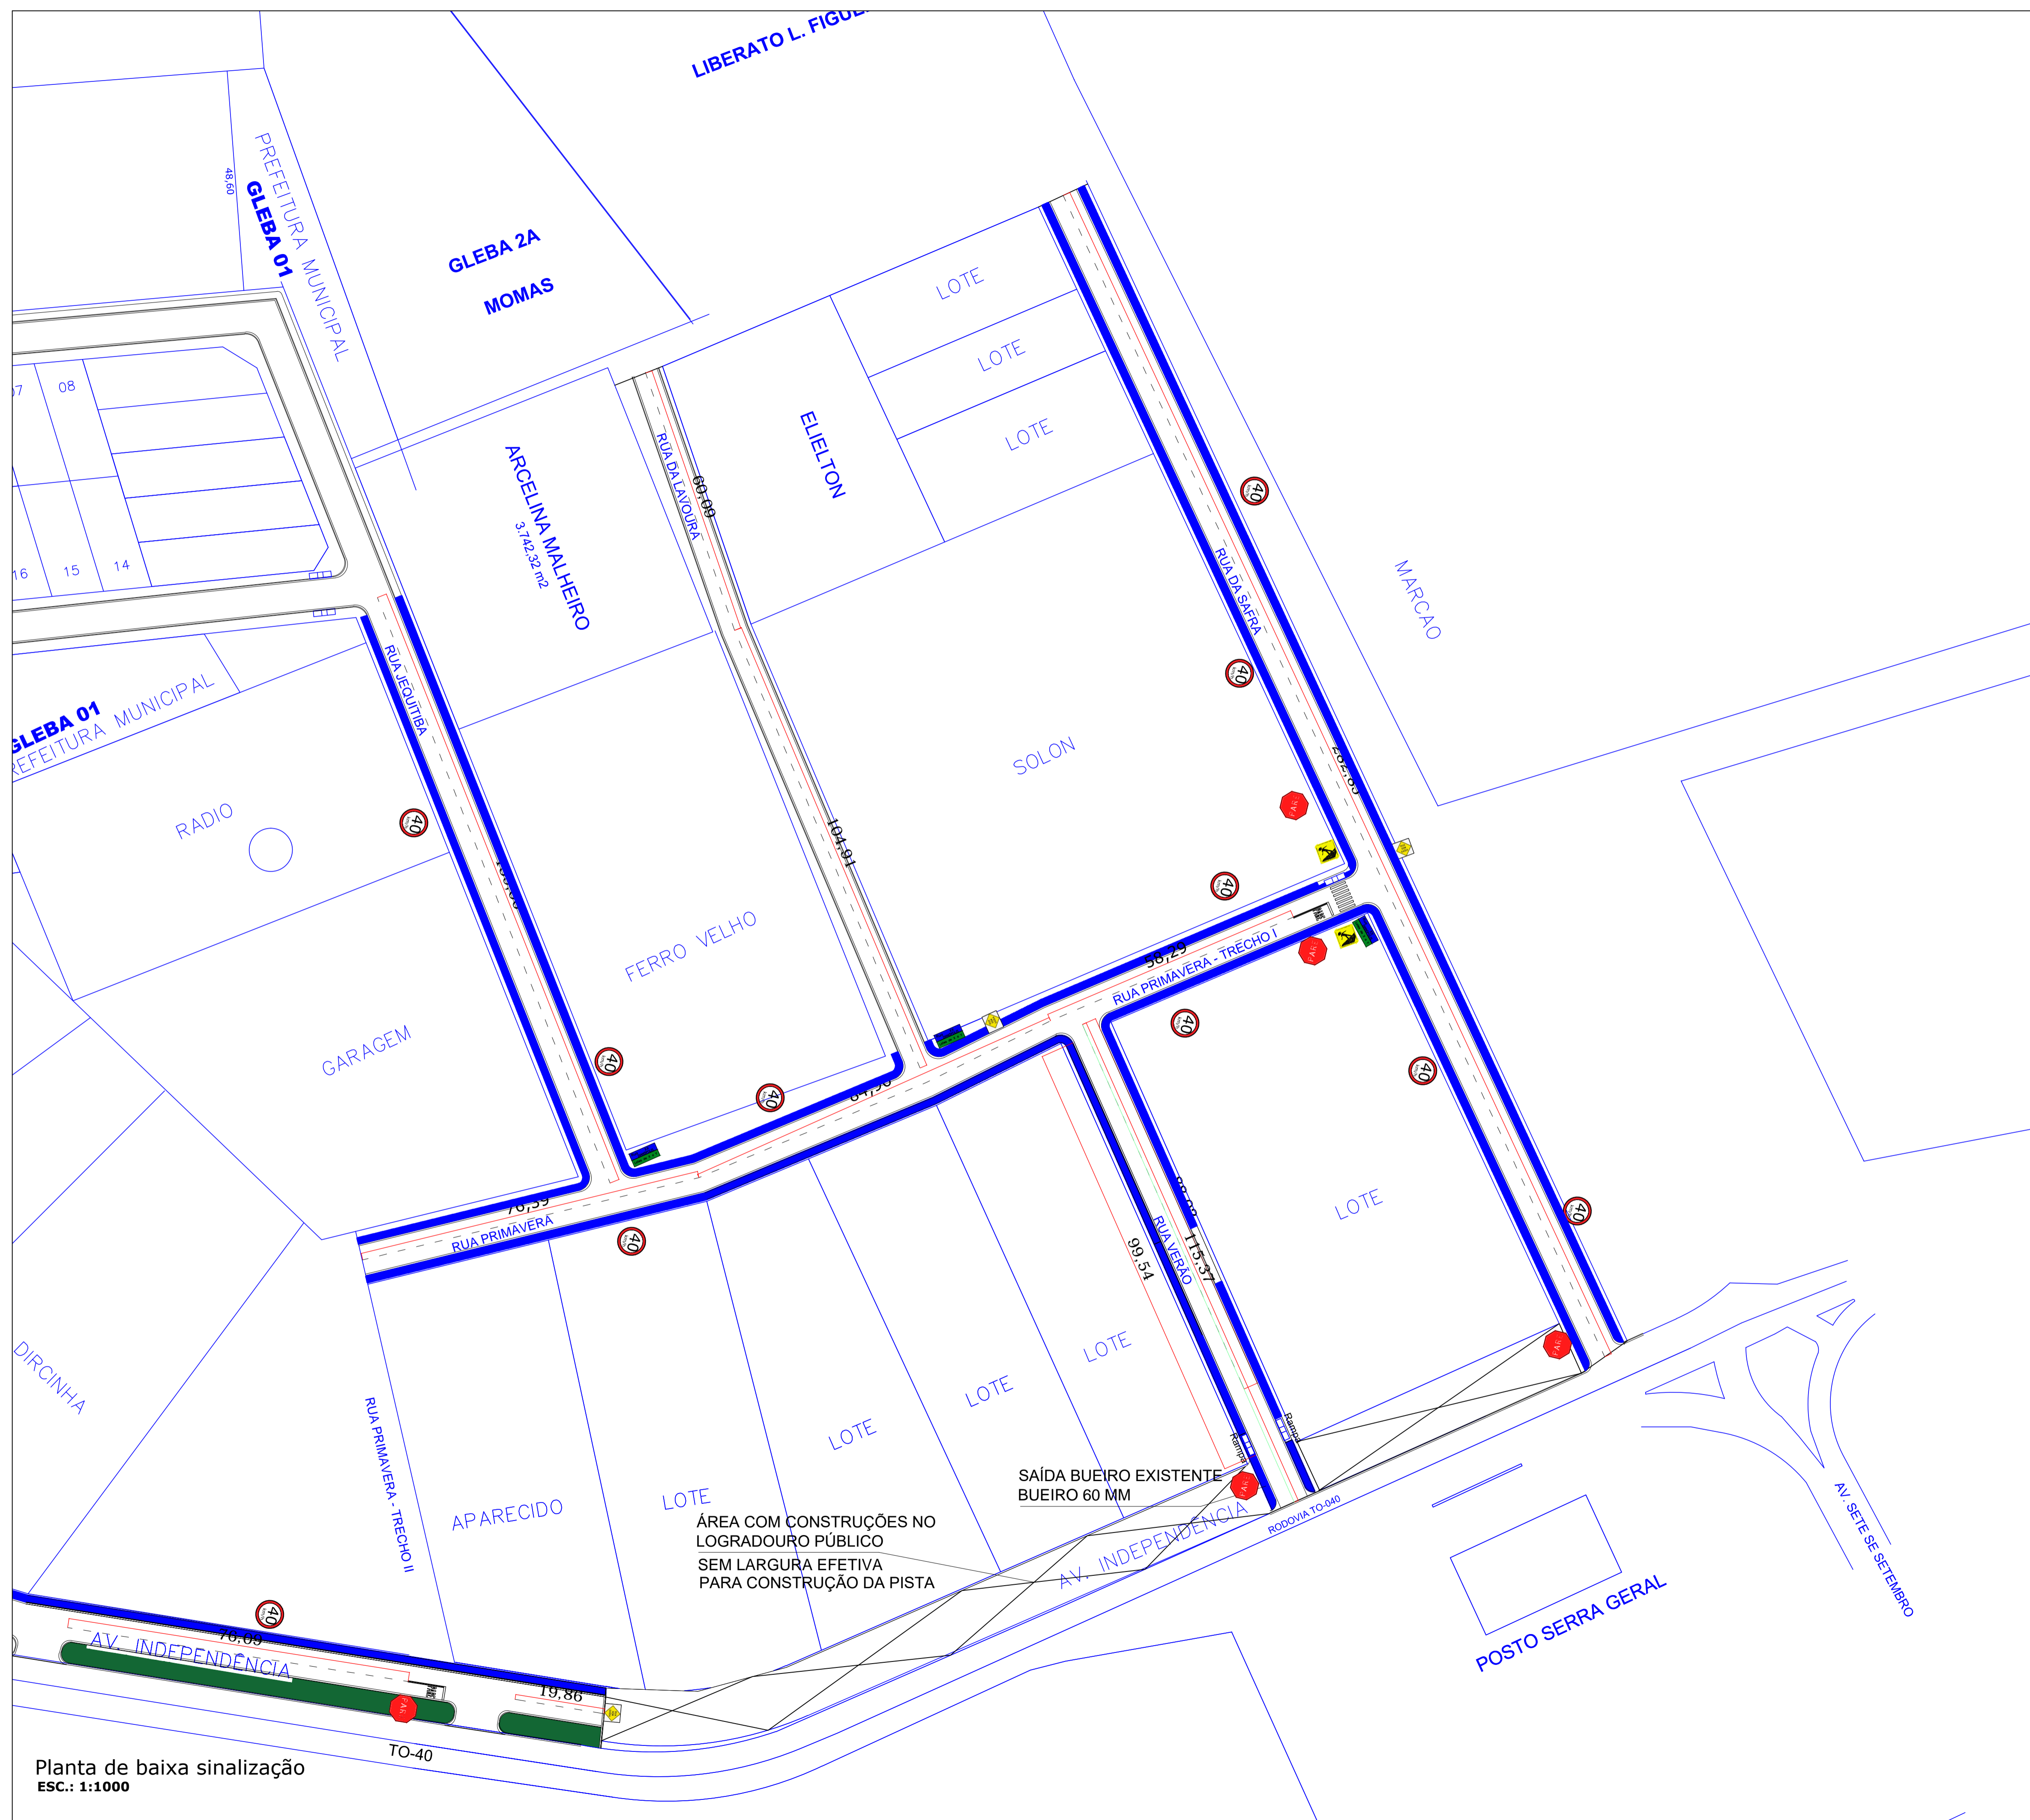

Planta de baixa sinalização  
ESC.: 1:1000

PREFEITURA	OUTROS	
EMPRESA	<b>JHONATHA RUAN RIBEIRO DA LUZ</b> <small>Engenheiro Civil - CREA 210.091/D TO        Fone: (031) 99007-9554        E-mail: jhonatharuani@gmail.com</small>	
PROJETO	<b>SINALIZAÇÃO</b>	FOLHA <b>07/18</b>
OBRA:	PROJETO DE PAVIMENTAÇÃO ASFÁLTICA TIPO TSD E DRENAGEM SUPERFICIAL	
PROPRIETÁRIO:	DIANÓPOLIS-TO	
ENDEREÇO:	RUA DA SAFRA, PRIMAVERA, VERÃO, LAVOURA, JEQUITIBÁ, IPÊS PRAÇA, AV. INDEPENDÊNCIA SETOR INDUSTRIAL DIANÓPOLIS-TO	
ÁREAS	PROPRIETÁRIO	<b>JOSE SALOMAO JACOBINA</b> <small>Aires:00938661191        ASS.: DIANÓPOLIS-TO - CNPJ:01.138.957/0001-61</small>
	AUTOR DO PROJETO	<small>Assinado de forma digital por</small> <b>JHONATHA RUAN RIBEIRO DA LUZ</b> <small>Ass.: JHONATHA RUAN RIBEIRO DA LUZ        DA LUZ:02775159125        Data: 2023.06.19 20:08:16 -0300'</small>
	RESP. TÉCNICO	<b>JHONATHA RUAN RIBEIRO DA LUZ</b> <small>Engenheiro Civil - CREA 210.091/D TO</small>
ESCALA:	DATA:	ARQUIVO:
INDICADAS	JULHO/2023	001
DESENHO:	JHONATHA RUAN RIBEIRO DA LUZ	
CONTEÚDO:	PLANTA DE SINALIZAÇÃO	

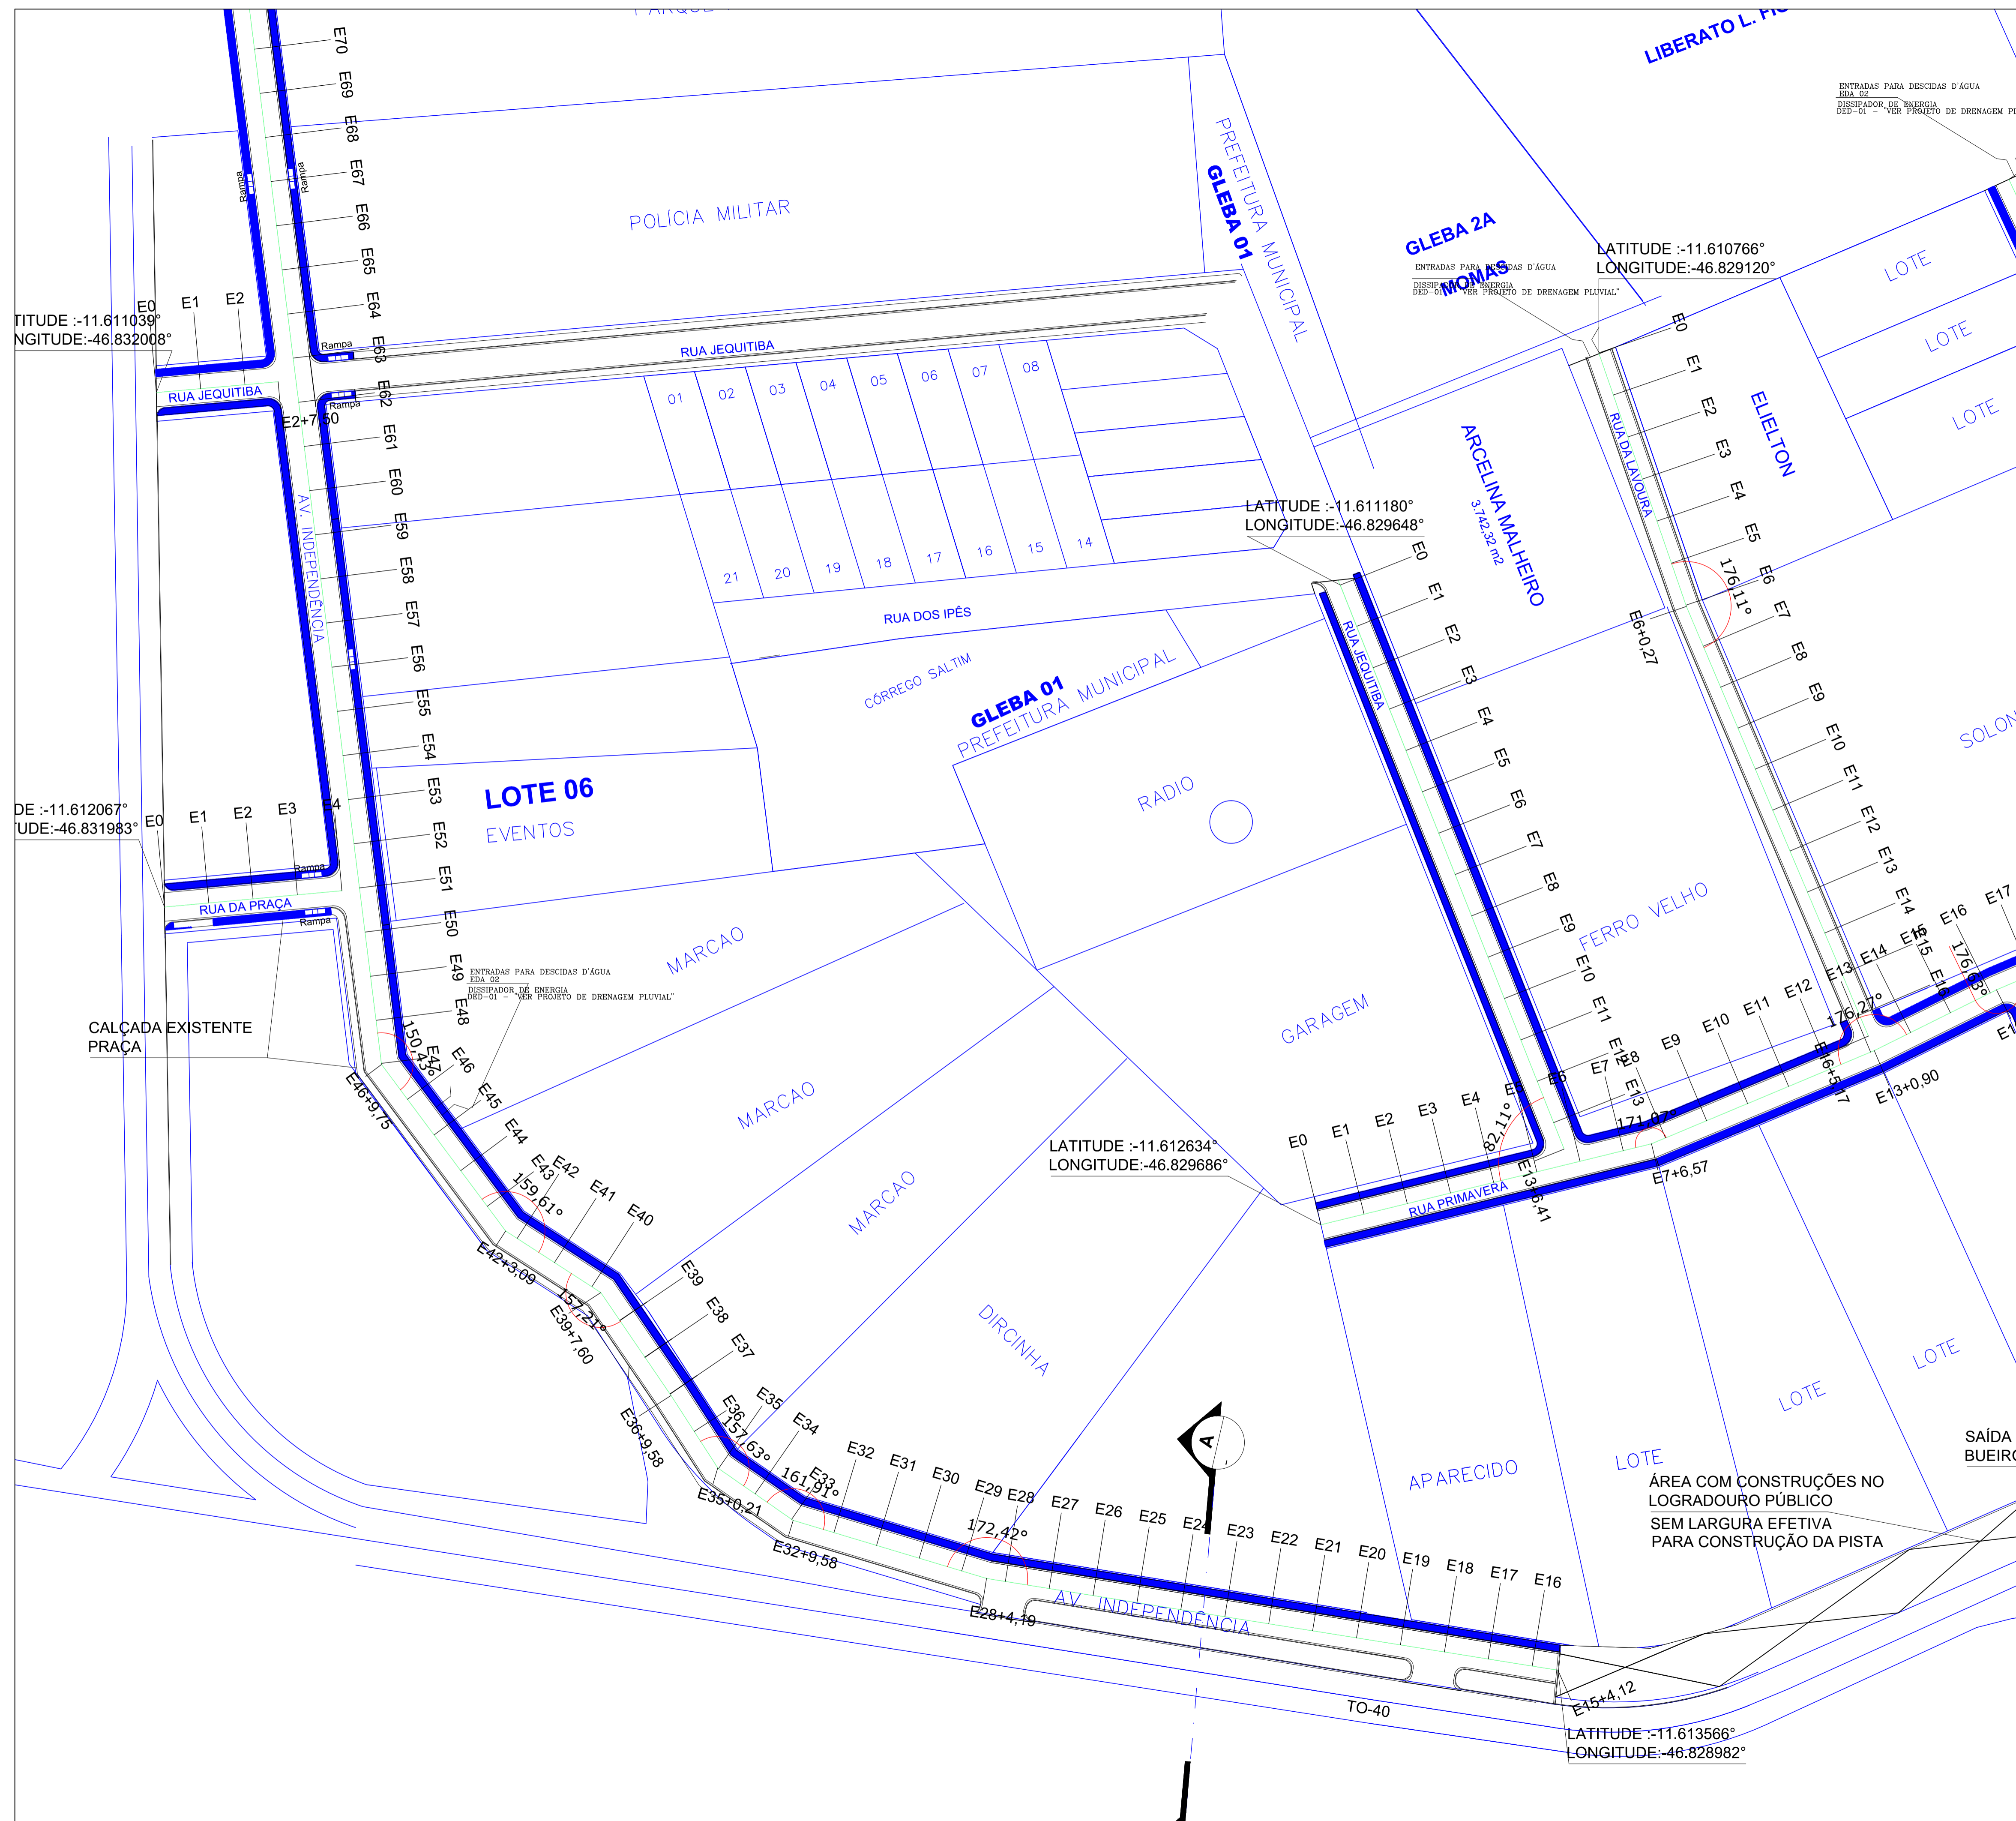

ENTRADAS PARA DESCIDAS D'ÁGUA  
EDA-02  
DISSIPADOR DE ENERGIA  
DED-01 - VER PROJETO DE DRENAGEM PI


ENTRADAS PARA DESCIDAS D'ÁGUA  
EDA-02  
DISSIPADOR DE ENERGIA  
DED-01 - VER PROJETO DE DRENAGEM PLUVIAL

ENTRADAS PARA DESCIDAS D'ÁGUA  
EDA-02  
DISSIPADOR DE ENERGIA  
DED-01 - VER PROJETO DE DRENAGEM PLUVIAL

Assinado de forma digital por  
JOSE SALOMAO JACOBINA  
AIRE5:00938661191  
-03707


Assinado de forma digital por  
JHONATHA RUAN RIBEIRO DA LUZ  
LUZ02775159125  
-03707

PREFEITURA	OUTROS
EMPRESA	JHR ENGENHARIA E PROJETOS CNPJ: 20.368.839-0001/04 Engenheiro Civil - CREA 210.691-D TO Fone: (63) 9627-8514 E-mail: jhonathoruan@gmail.com
PROJETO	PAVIMENTAÇÃO ASFÁLTICA
FOLHA	08/18
OBRA:	PROJETO DE PAVIMENTAÇÃO ASFÁLTICA TIPO TSD E DRENAGEM SUPERFICIAL
PROPRIETÁRIO:	DIANÓPOLIS-TO
ENDEREÇO:	RUA DA SAFRA, PRIMAVERA, VERÃO, LAVOURA, JEQUITIBÁ, IPÊS PRAÇA, AV. INDEPENDÊNCIA SETOR INDUSTRIAL DIANÓPOLIS-TO
ÁREAS	PROPRIETÁRIO: JOSE SALOMAO JACOBINA ASS: AIRE5:00938661191-03707 DIANÓPOLIS-TO - CNPJ: 01.138.957/0001-61
AUTOR DO PROJETO	JHONATHA RUAN RIBEIRO DA LUZ ASS: LUZ02775159125 JHONATHA RUAN RIBEIRO DA LUZ Engenheiro Civil - CREA 210.691-D TO
RESP. TÉCNICO	ASS: .
ESCALA:	INDICADAS
DATA:	JANEIRO/2024
ARQUIVO:	001
DESENHO:	JHONATHA RUAN RIBEIRO DA LUZ
CONTEÚDO:	TOPOGRAFIA E ESTAQUEAMENTO

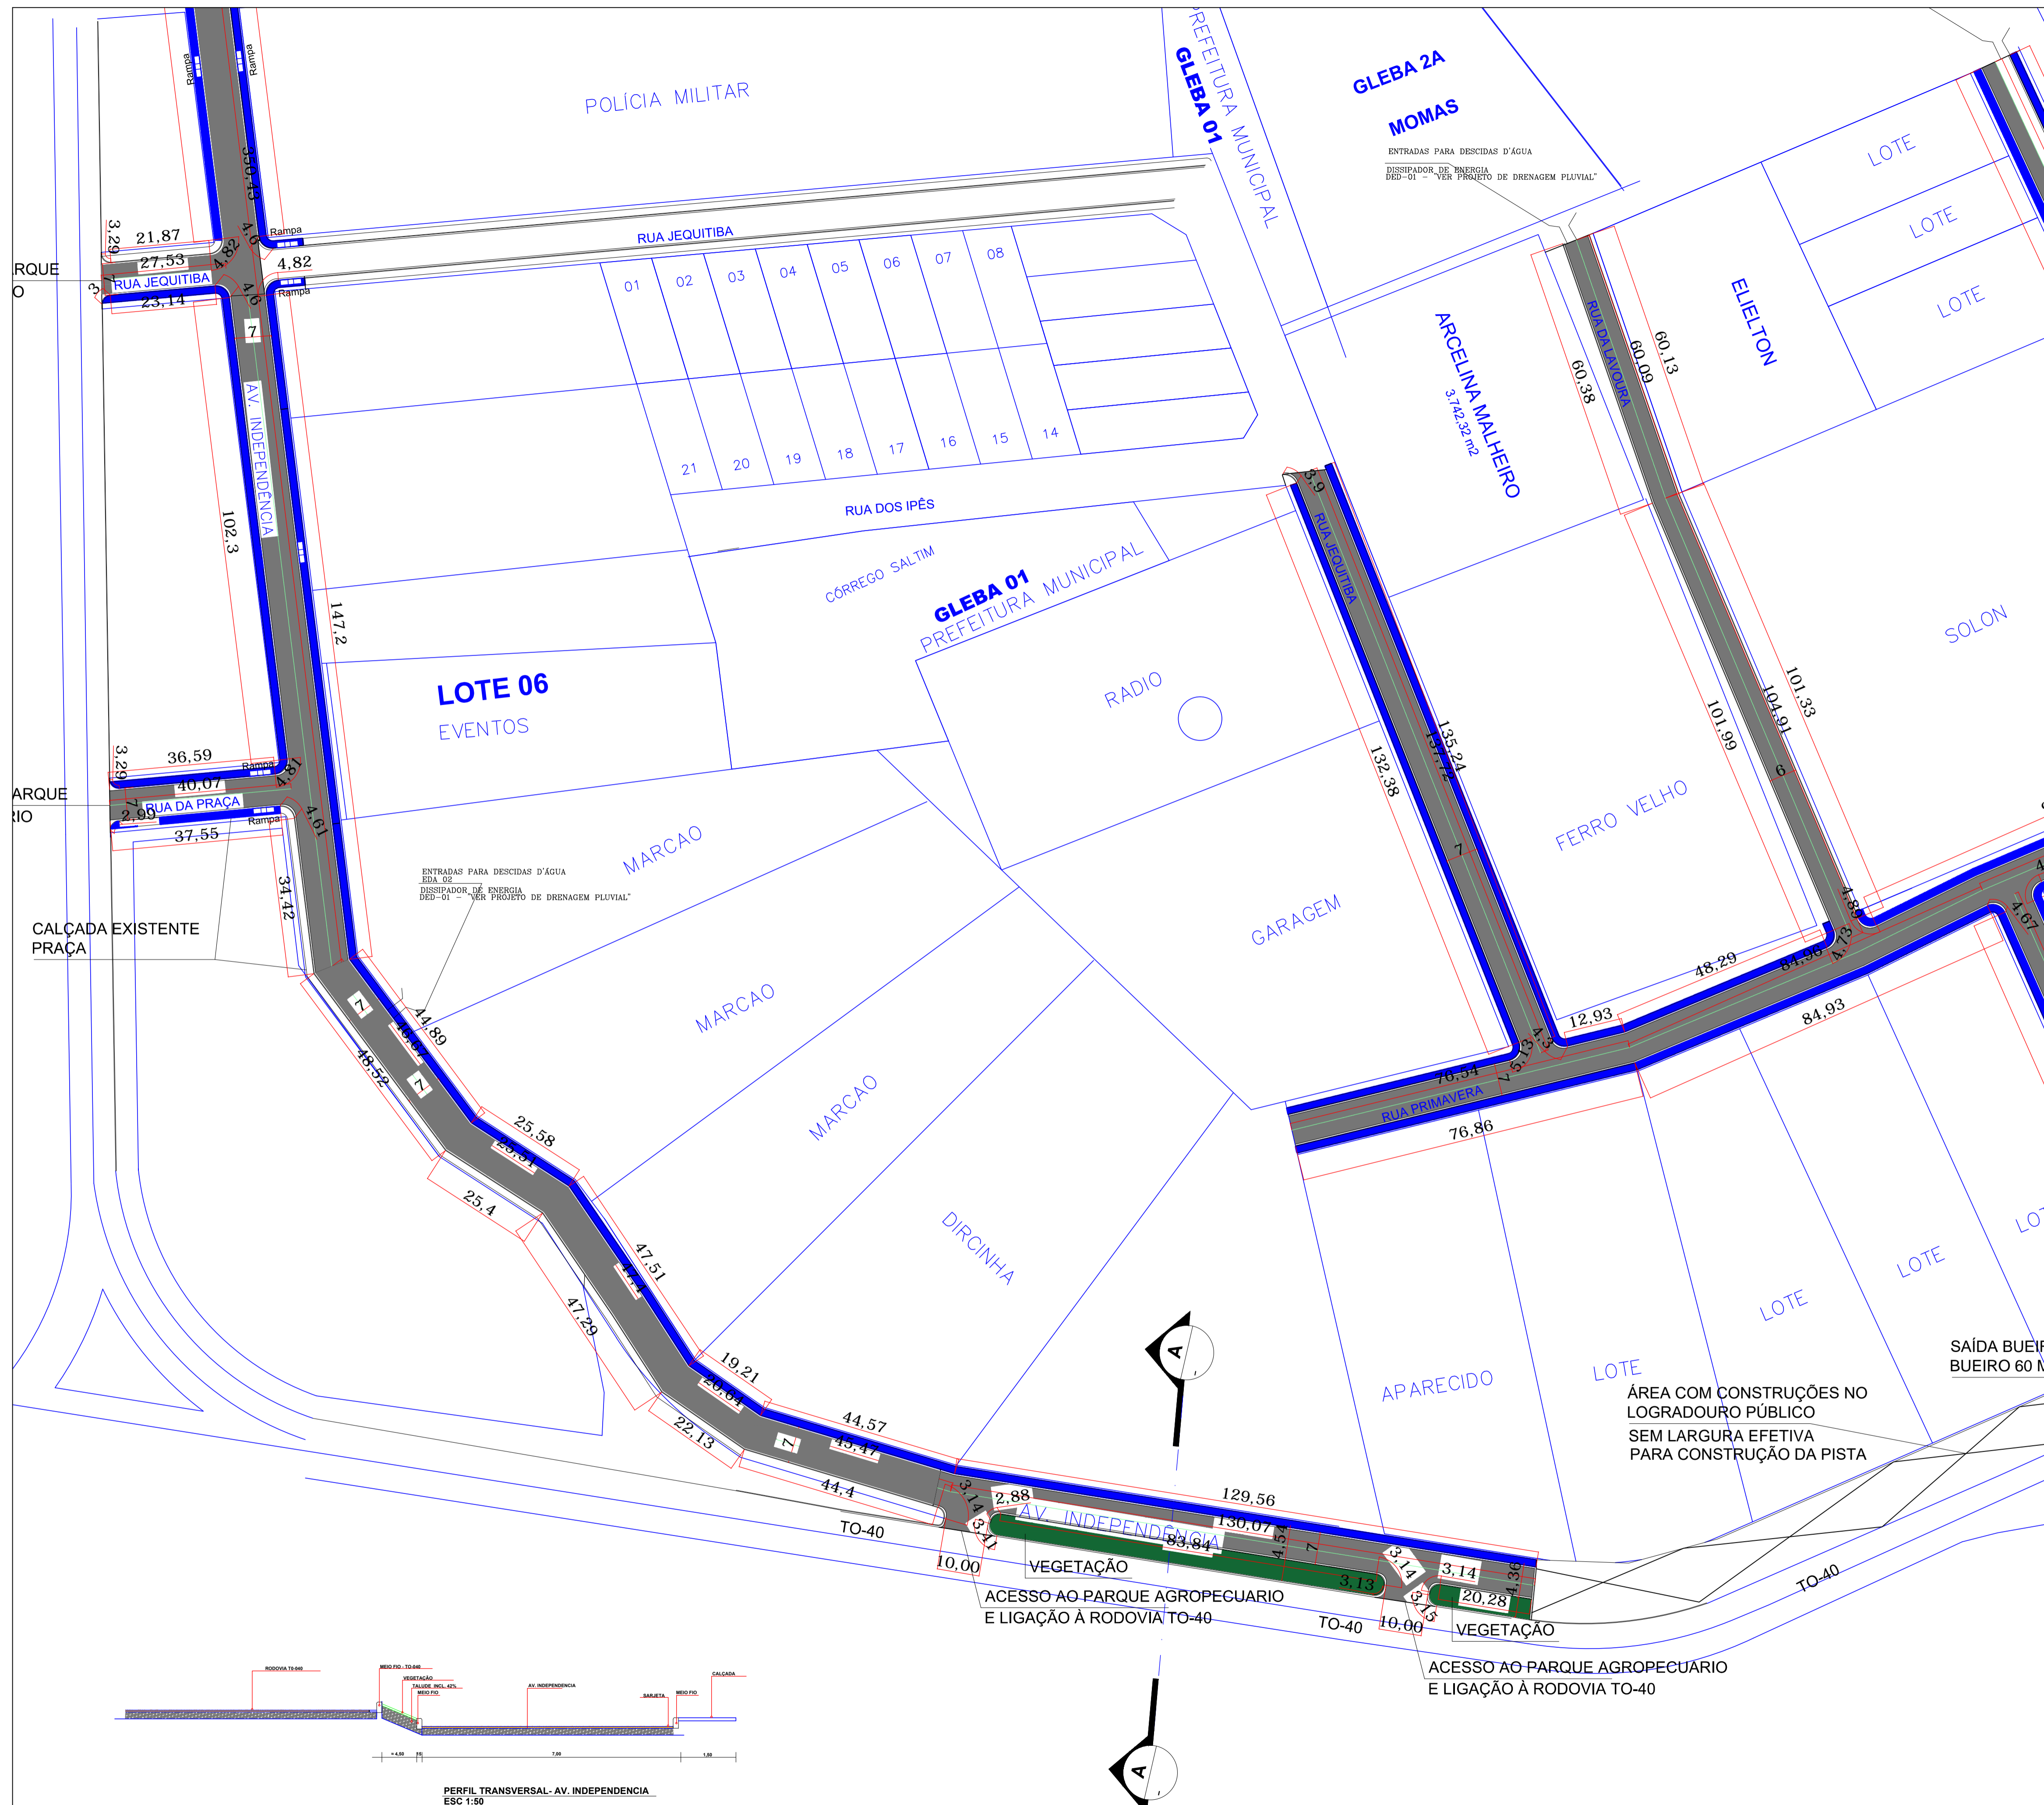

PREFEITURA		OUTROS	
EMPRESA		JHR ENGENHARIA E PROJETOS <small>CNPJ: 20.368.839-0001/04 Engenheiro Civil - CREA 210.691-D TO Fone: (63) 3627-8514 E-mail: jhonatharuan@gmail.com</small>	
PROJETO		<b>PAVIMENTAÇÃO ASFÁLTICA</b> 09/18	
OBRA:		PROJETO DE PAVIMENTAÇÃO ASFÁLTICA TIPO TSD E DRENAGEM SUPERFICIAL	
PROPRIETÁRIO:		DIANÓPOLIS-TO	
ENDEREÇO:		RUA DA SAFRA, PRIMAVERA, VERÃO, LAVOURA, JEQUITIBÁ, IPÊS PRAÇA, AV. INDEPENDÊNCIA SETOR INDUSTRIAL DIANÓPOLIS-TO	
ÁREAS	PROPRIETÁRIO	JOSE SALOMAO JACOBINA ASS.: AIRES-00938661191 <small>Assinado de forma digital por JOSE SALOMAO JACOBINA AIRES-00938661191 Data: 2025.06.20 08:01:45 -03'00'</small>	
	AUTOR DO PROJETO	JHONATHA RUAN RIBEIRO DA LUZ ASS.: LUZ-02775159125 <small>Assinado de forma digital por JHONATHA RUAN RIBEIRO DA LUZ LUZ-02775159125 Data: 2025.06.20 08:02:12 -03'00'</small>	
	RESP. TÉCNICO	ASS.:	
ESCALA:	DATA:	ARQUIVO:	DESENHO:
INDICADAS	JANEIRO/2024	001	JHONATHA RUAN RIBEIRO DA LUZ
CONTEÚDO:			
TOPOGRAFIA E ESTAQUEAMENTO			



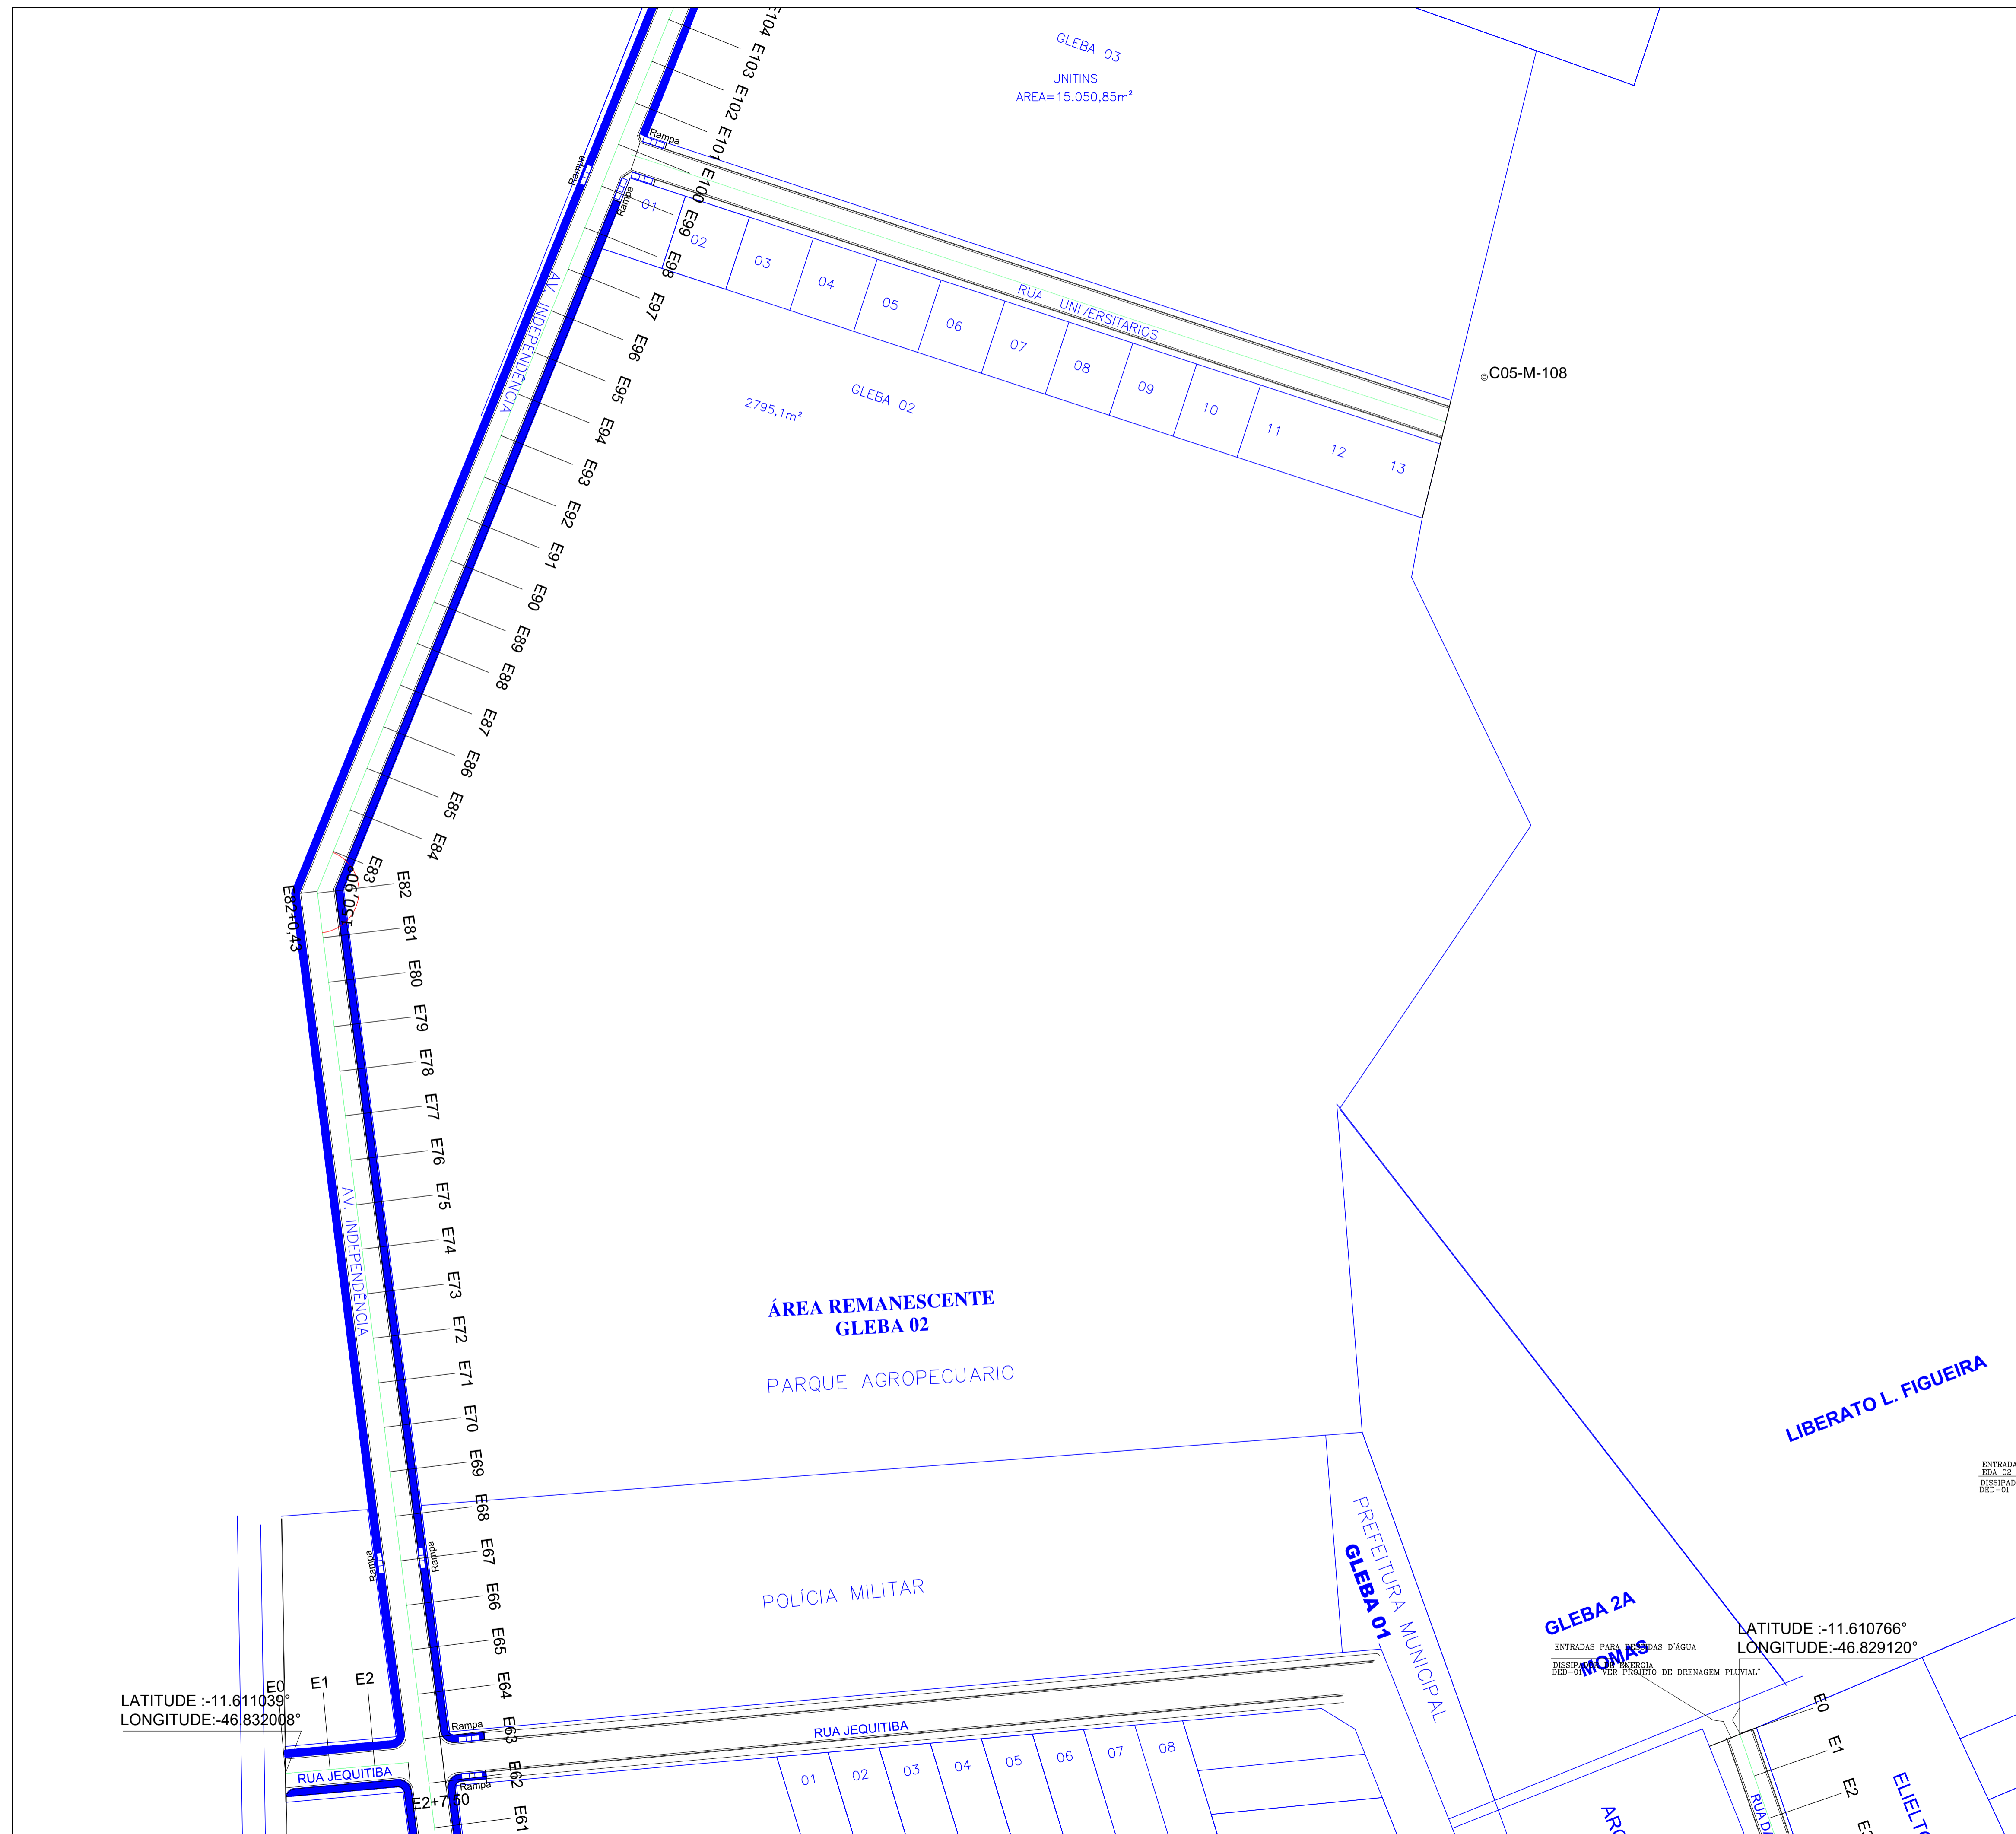

PREFEITURA	OUTROS
EMPRESA <b>JHR ENGENHARIA E PROJETOS</b> <small>CNPJ: 20.368.839/0001-04          Engenheiro Civil: CREA 210.691-D TO          Fone: (51) 3627-8514          E-mail: jhonathoruan@gmail.com</small>	
PROJETO <b>PAVIMENTAÇÃO ASFÁLTICA</b>	
FOLHA <b>11/18</b>	
OBRA: PROJETO DE PAVIMENTAÇÃO ASFÁLTICA TIPO TSD E DRENAGEM SUPERFICIAL PROPRIETÁRIO: DIANÓPOLIS-TO ENDEREÇO: RUA DA SAFRA, PRIMAVERA, VERÃO, LAVOURA, JEQUITIBÁ, IPÊS PRAÇA, AV. INDEPENDÊNCIA SETOR INDUSTRIAL DIANÓPOLIS-TO	
ÁREAS	PROPRIETÁRIO JOSÉ SALOMAO JACOBINA ASS.: AIRES:00938661191-0300 Assinado de forma digital por JOSÉ SALOMAO JACOBINA AIRES:00938661191-0300
	AUTOR DO PROJETO JHONATHA RUAN RIBEIRO DA LUZ ASS.: LUZ:02775159125-0300 Assinado de forma digital por JHONATHA RUAN RIBEIRO DA LUZ LUZ:02775159125-0300
	RESP. TÉCNICO ASS.: JHONATHA RUAN RIBEIRO DA LUZ Engenheiro Civil: CREA 210.691-D TO
ESCALA: INDICADAS	DATA: JANEIRO/2024 ARQUIVO: 001 DESENHO: JHONATHA RUAN RIBEIRO DA LUZ
CONTEÚDO: TOPOGRAFIA E ESTAQUEAMENTO	





LATITUDE :-11.606411°  
 LONGITUDE:-46.830863°



©C05-M-108

PREFEITURA		OUTROS	
EMPRESA		JHR ENGENHARIA E PROJETOS <small>CNPJ: 20.368.839/0001-04          Engenheiro Civil - CREA 210.691-D TO          Fone: (63) 9627-8514          E-mail: jhonatharuan@gmail.com</small>	
PROJETO		FOLHA	
PAVIMENTAÇÃO ASFÁLTICA		14/18	
OBRA: PROJETO DE PAVIMENTAÇÃO ASFÁLTICA TIPO TSD E DRENAGEM SUPERFICIAL PROPRIETÁRIO: DIANÓPOLIS-TO ENDEREÇO: RUA DA SAFRA, PRIMAVERA, VERÃO, LAVOURA, JEQUITIBÁ, IPÊS PRAÇA, AV. INDEPENDÊNCIA SETOR INDUSTRIAL DIANÓPOLIS-TO			
ÁREAS	PROPRIETÁRIO	JOSE SALOMAO JACOBINA <small>Assinado de forma digital por JOSE SALOMAO JACOBINA          ARES:00938661191          Data: 2025.06.20 08:13:54          03907</small>	
	AUTOR DO PROJETO	JHONATHA RUAN RIBEIRO DA LUZ <small>Assinado de forma digital por JHONATHA RUAN RIBEIRO DA LUZ          LUZ:02775159125          Data: 2025.06.20 08:14:17 -0300</small>	
	RESP. TÉCNICO	JHONATHA RUAN RIBEIRO DA LUZ <small>Engenheiro Civil - CREA 210.691-D TO</small>	
ESCALA:	DATA:	ARQUIVO:	DESENHO:
INDICADAS	JANEIRO/2024	001	JHONATHA RUAN RIBEIRO DA LUZ
CONTEÚDO: TOPOGRAFIA E ESTAQUEAMENTO			



PREFEITURA		OUTROS	
EMPRESA		JHR ENGENHARIA E PROJETOS <small>CNPJ: 20.368.839-0001/04 Engenheiro Civil - CREA 210.691-D TO Fone: (63) 9627-8514 E-mail: jhonathoruan@gmail.com</small>	
PROJETO		FOLHA	
PAVIMENTAÇÃO ASFÁLTICA		15/18	
OBRAS: PROJETO DE PAVIMENTAÇÃO ASFÁLTICA TIPO TSD E DRENAGEM SUPERFICIAL			
PROPRIETÁRIO: DIANÓPOLIS-TO			
ENDEREÇO: RUA DA SAFRA, PRIMAVERA, VERÃO, LAVOURA, JEQUITIBÁ, IPÊS PRAÇA, AV. INDEPENDÊNCIA SETOR INDUSTRIAL DIANÓPOLIS-TO			
ÁREAS	PROPRIETÁRIO	JOSE SALOMAO <small>Assinado de forma digital por JOSE SALOMAO JACOBINA AIRES:00938661191 Dados: 2025.06.20 08:15:22 -03'00'</small>	
	AUTOR DO PROJETO	JHONATHA RUAN RIBEIRO DA LUZ <small>Assinado de forma digital por JHONATHA RUAN RIBEIRO DA LUZ LUZ:02775159125 Dados: 2025.06.20 08:15:42 -03'00'</small>	
	RESP. TÉCNICO	ASS. :	
ESCALA: INDICADAS	DATA: JANEIRO/2024	ARQUIVO: 001	DESENHO: JHONATHA RUAN RIBEIRO DA LUZ
CONTEÚDO: TOPOGRAFIA E ESTAQUEAMENTO			


©C05-M-108




Planta de baixa sinalização  
ESC.: 1:1000

PREFEITURA		OUTROS	
EMPRESA		<b>JHONATHA RUAN RIBEIRO DA LUZ</b> <small>Engenheira Civil - CREA 210.691/D TO        Fone: (03) 9607-8554        E-mail: jhonatharuani@gmail.com</small>	
PROJETO	<b>SINALIZAÇÃO</b>		FOLHA
			<b>16/18</b>
OBRA:	PROJETO DE PAVIMENTAÇÃO ASFÁLTICA TIPO TSD E DRENAGEM SUPERFICIAL		
PROPRIETÁRIO:	DIANÓPOLIS-TO		
ENDEREÇO:	RUA DA SAFRA, PRIMAVERA, VERÃO, LAVOURA, JEQUITIBÁ, IPÊS PRAÇA, AV. INDEPENDÊNCIA SETOR INDUSTRIAL DIANÓPOLIS-TO		
ÁREAS	PROPRIETÁRIO	<b>JOSE SALOMAO JACOBINA</b> <small>Assinado de forma digital por JOSE SALOMAO JACOBINA        ARES:00938661191        Data: 2025.06.20 08:16:39 -03'00'</small> ASS. : DIANOPOLIS-TO - CNPJ:01.138.957/0001-61	
	AUTOR DO PROJETO	<b>JHONATHA RUAN RIBEIRO DA LUZ</b> <small>Assinado de forma digital por JHONATHA RUAN RIBEIRO DA LUZ        Data: 2025.06.20 08:16:57 -03'00'</small> ASS. : LUZ:02775159125 JHONATHA RUAN RIBEIRO DA LUZ Engenheira Civil - CREA 210.691/D TO	
	RESP. TÉCNICO	ASS. :	
ESCALA:	DATA:	ARQUIVO:	DESENHO:
INDICADAS	JULHO/2023	001	JHONATHA RUAN RIBEIRO DA LUZ
CONTEÚDO:			
PLANTA DE SINALIZAÇÃO			


AVENIDA INDEPENDENCIA  
PERFIL LONGITUDINAL  
ESCALA HORIZONTAL 1:1000  
ESCALA VERTICAL 1:100

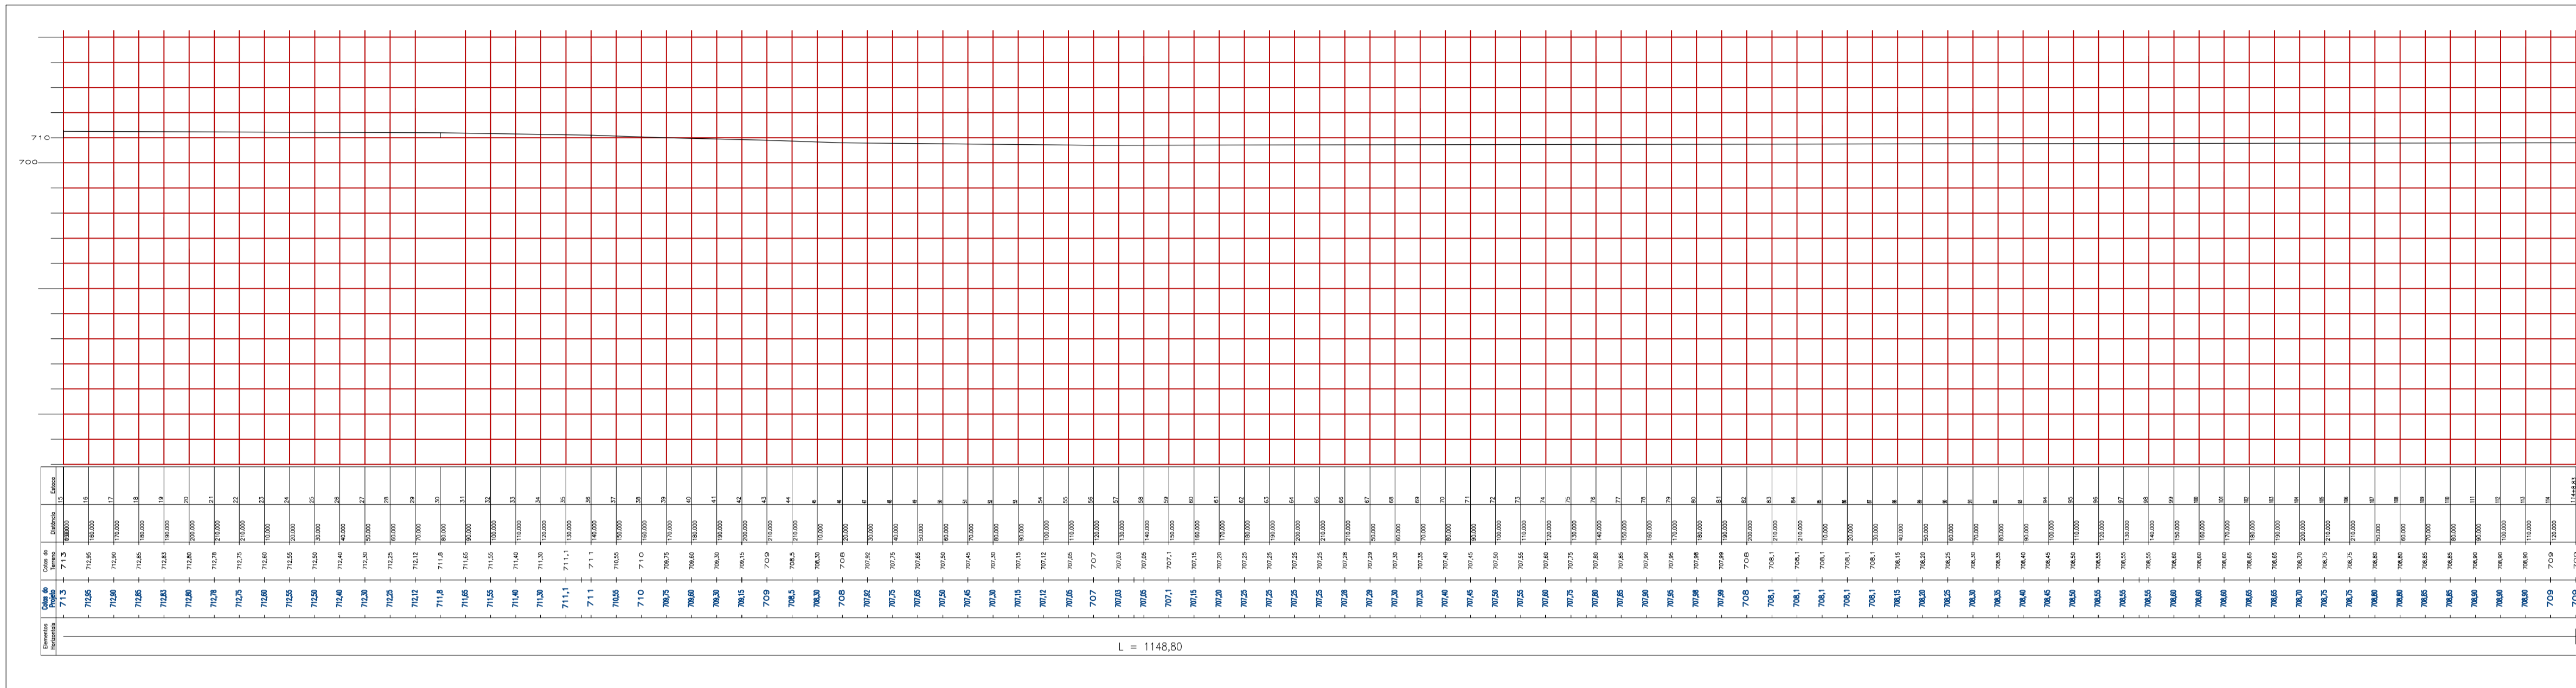


RUA JEQUITIBÁ  
PERFIL LONGITUDINAL  
ESCALA HORIZONTAL 1:1000  
ESCALA VERTICAL 1:100

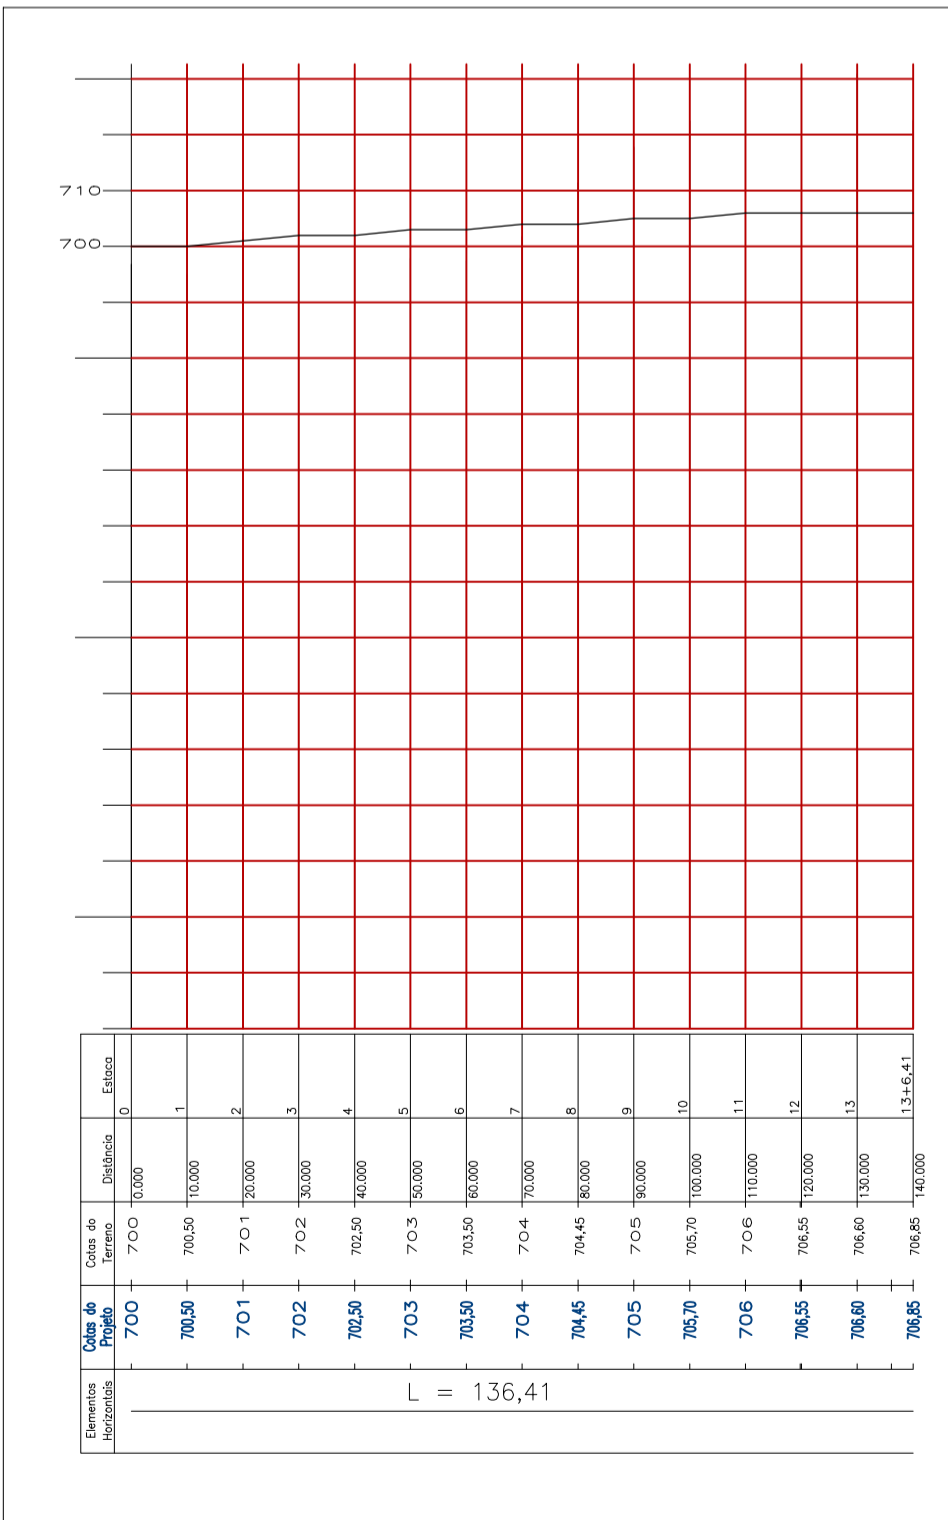


RUA DA LAVOURA  
PERFIL LONGITUDINAL  
ESCALA HORIZONTAL 1:1000  
ESCALA VERTICAL 1:100

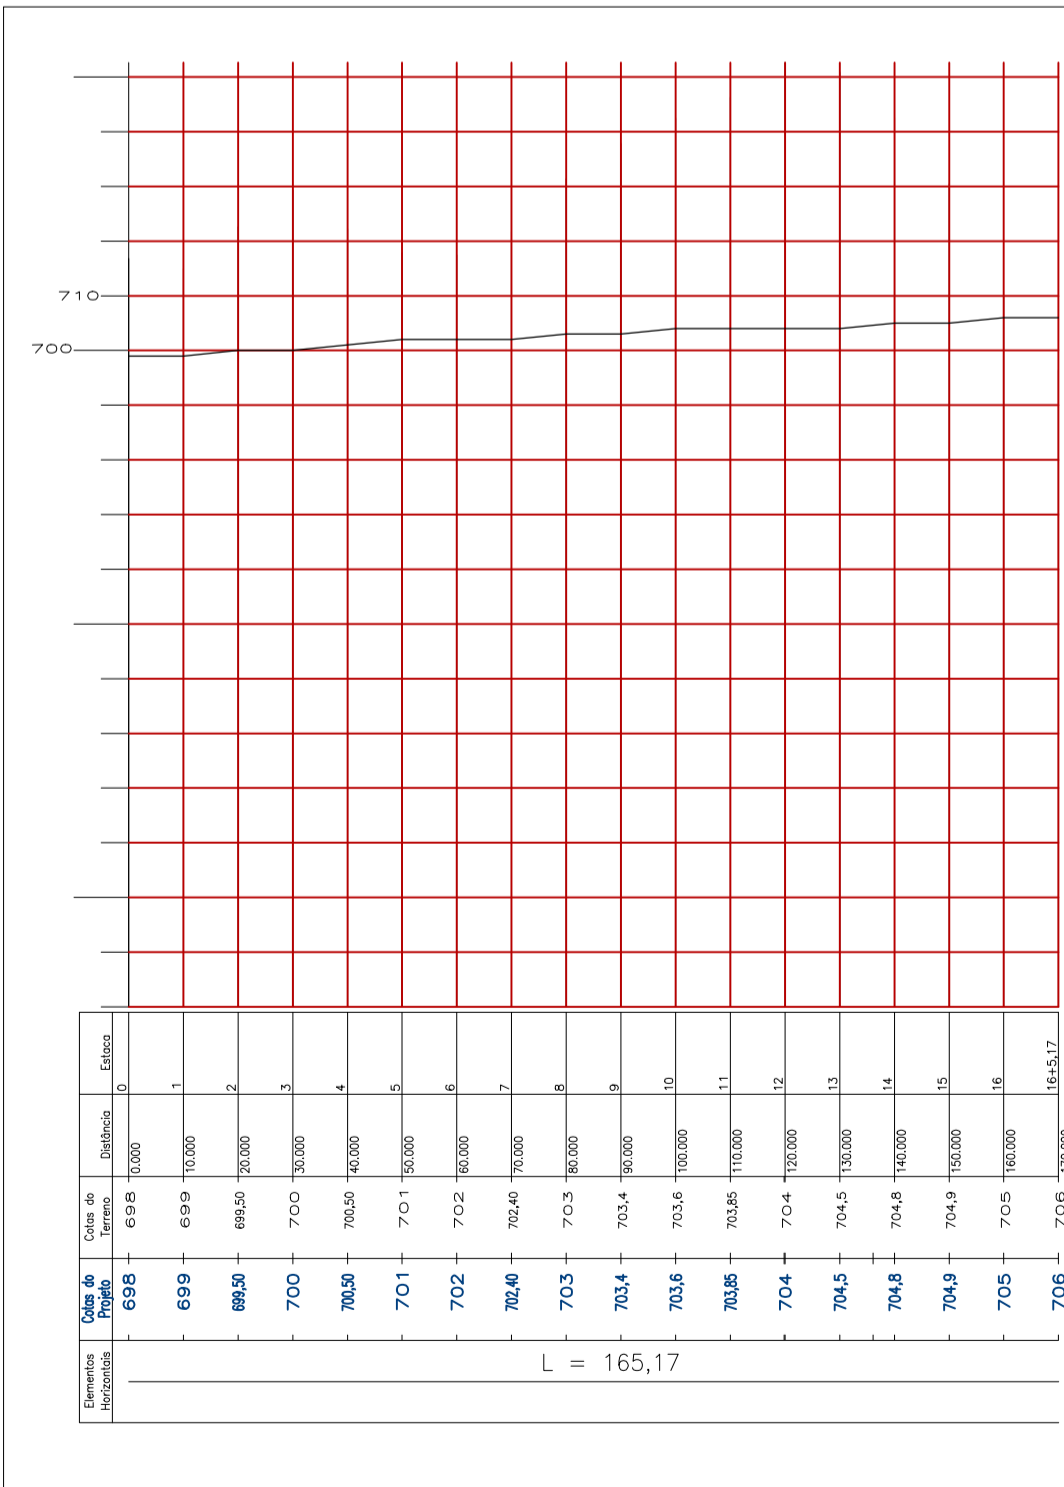


RUA VERÃO  
PERFIL LONGITUDINAL  
ESCALA HORIZONTAL 1:1000  
ESCALA VERTICAL 1:100

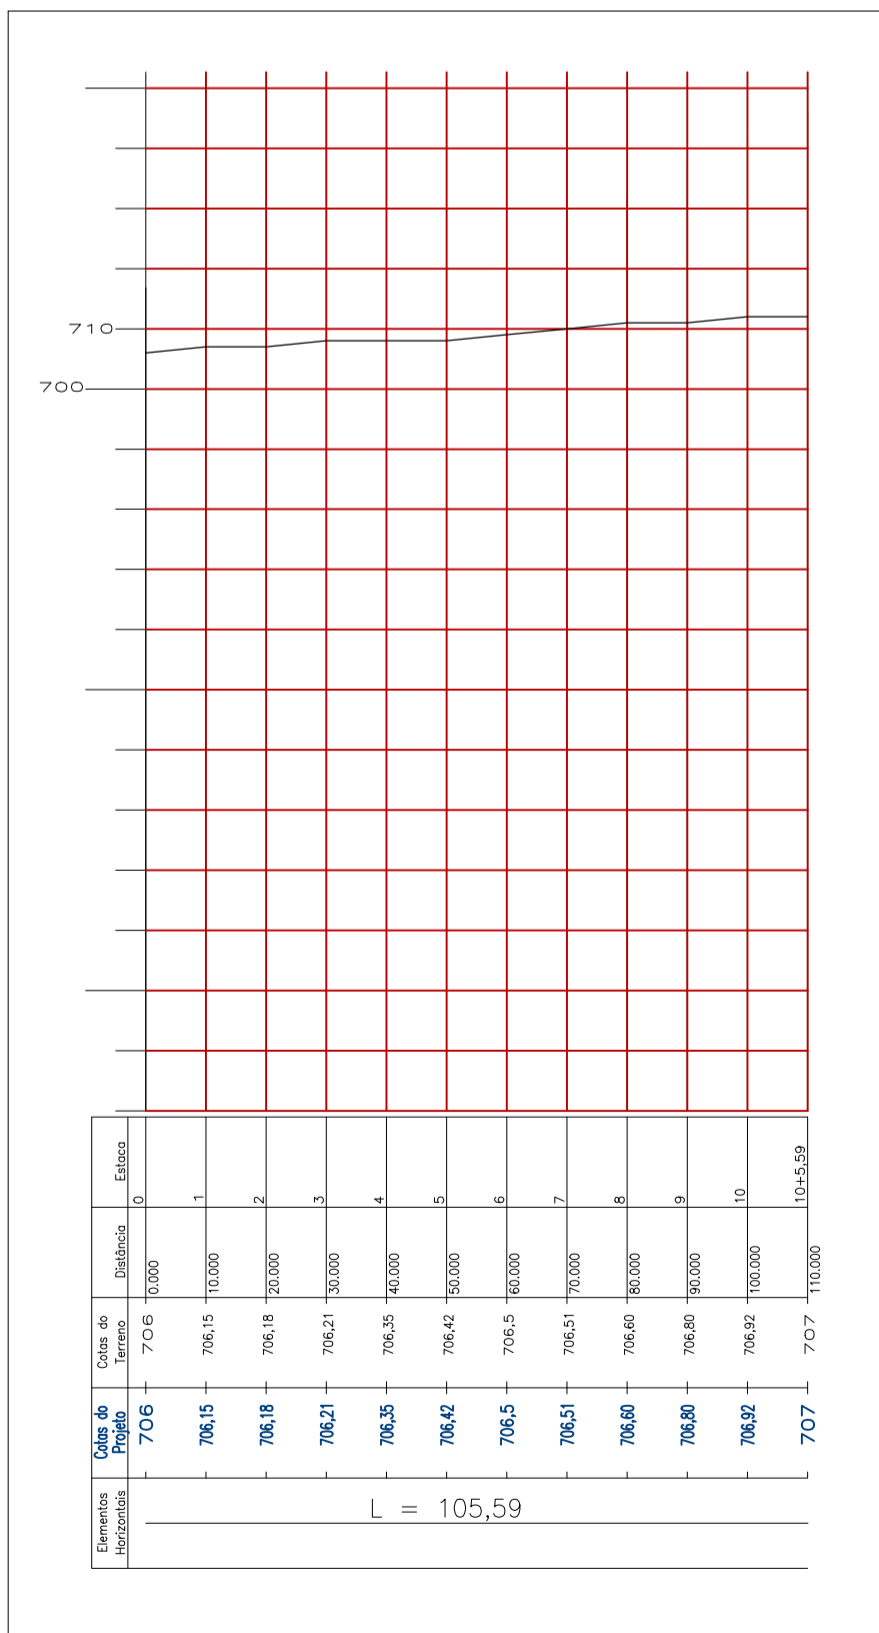


PREFEITURA	OUTROS						
EMPRESA	<p>JHR ENGENHARIA E PROJETOS CNPJ: 20.368.839-0001/04 Engenheiro Civil - CREA 210.691-D TO Fone: (51) 3627-8514 E-mail: jhonatharuan@gmail.com</p> 						
PROJETO	<p><b>PAVIMENTAÇÃO ASFÁLTICA</b></p> <p>FOLHA 17/18</p>						
OBRA:	PROJETO DE PAVIMENTAÇÃO ASFÁLTICA TIPO TSD E DRENAGEM SUPERFICIAL						
PROPRIETÁRIO:	DIANÓPOLIS-TO						
ENDEREÇO:	RUA DA SAFRA, PRIMAVERA, VERÃO, LAVOURA, JEQUITIBÁ, IPÊS PRAÇA, AV. INDEPENDÊNCIA SETOR INDUSTRIAL DIANÓPOLIS-TO						
ÁREAS	<table border="1"> <tr> <td>PROPRIETÁRIO</td> <td>JOSE SALOMÃO JACOBINA ASS.: 00938661191-03'00"</td> </tr> <tr> <td>AUTOR DO PROJETO</td> <td>JHONATHA RUAN RIBEIRO DA LUZ ASS.: 02775159125-03'00"</td> </tr> <tr> <td>RESP. TÉCNICO</td> <td>ASS.:</td> </tr> </table>	PROPRIETÁRIO	JOSE SALOMÃO JACOBINA ASS.: 00938661191-03'00"	AUTOR DO PROJETO	JHONATHA RUAN RIBEIRO DA LUZ ASS.: 02775159125-03'00"	RESP. TÉCNICO	ASS.:
PROPRIETÁRIO	JOSE SALOMÃO JACOBINA ASS.: 00938661191-03'00"						
AUTOR DO PROJETO	JHONATHA RUAN RIBEIRO DA LUZ ASS.: 02775159125-03'00"						
RESP. TÉCNICO	ASS.:						
ESCALA: INDICADAS	DATA: JANEIRO/2024						
ARQUIVO: 001	DESENHO: JHONATHA RUAN RIBEIRO DA LUZ						
CONTEÚDO: PERFIL							


RUA PRIMAVERA  
 PERFIL LONGITUDINAL  
 ESCALA HORIZONTAL 1:1000  
 ESCALA VERTICAL 1:100

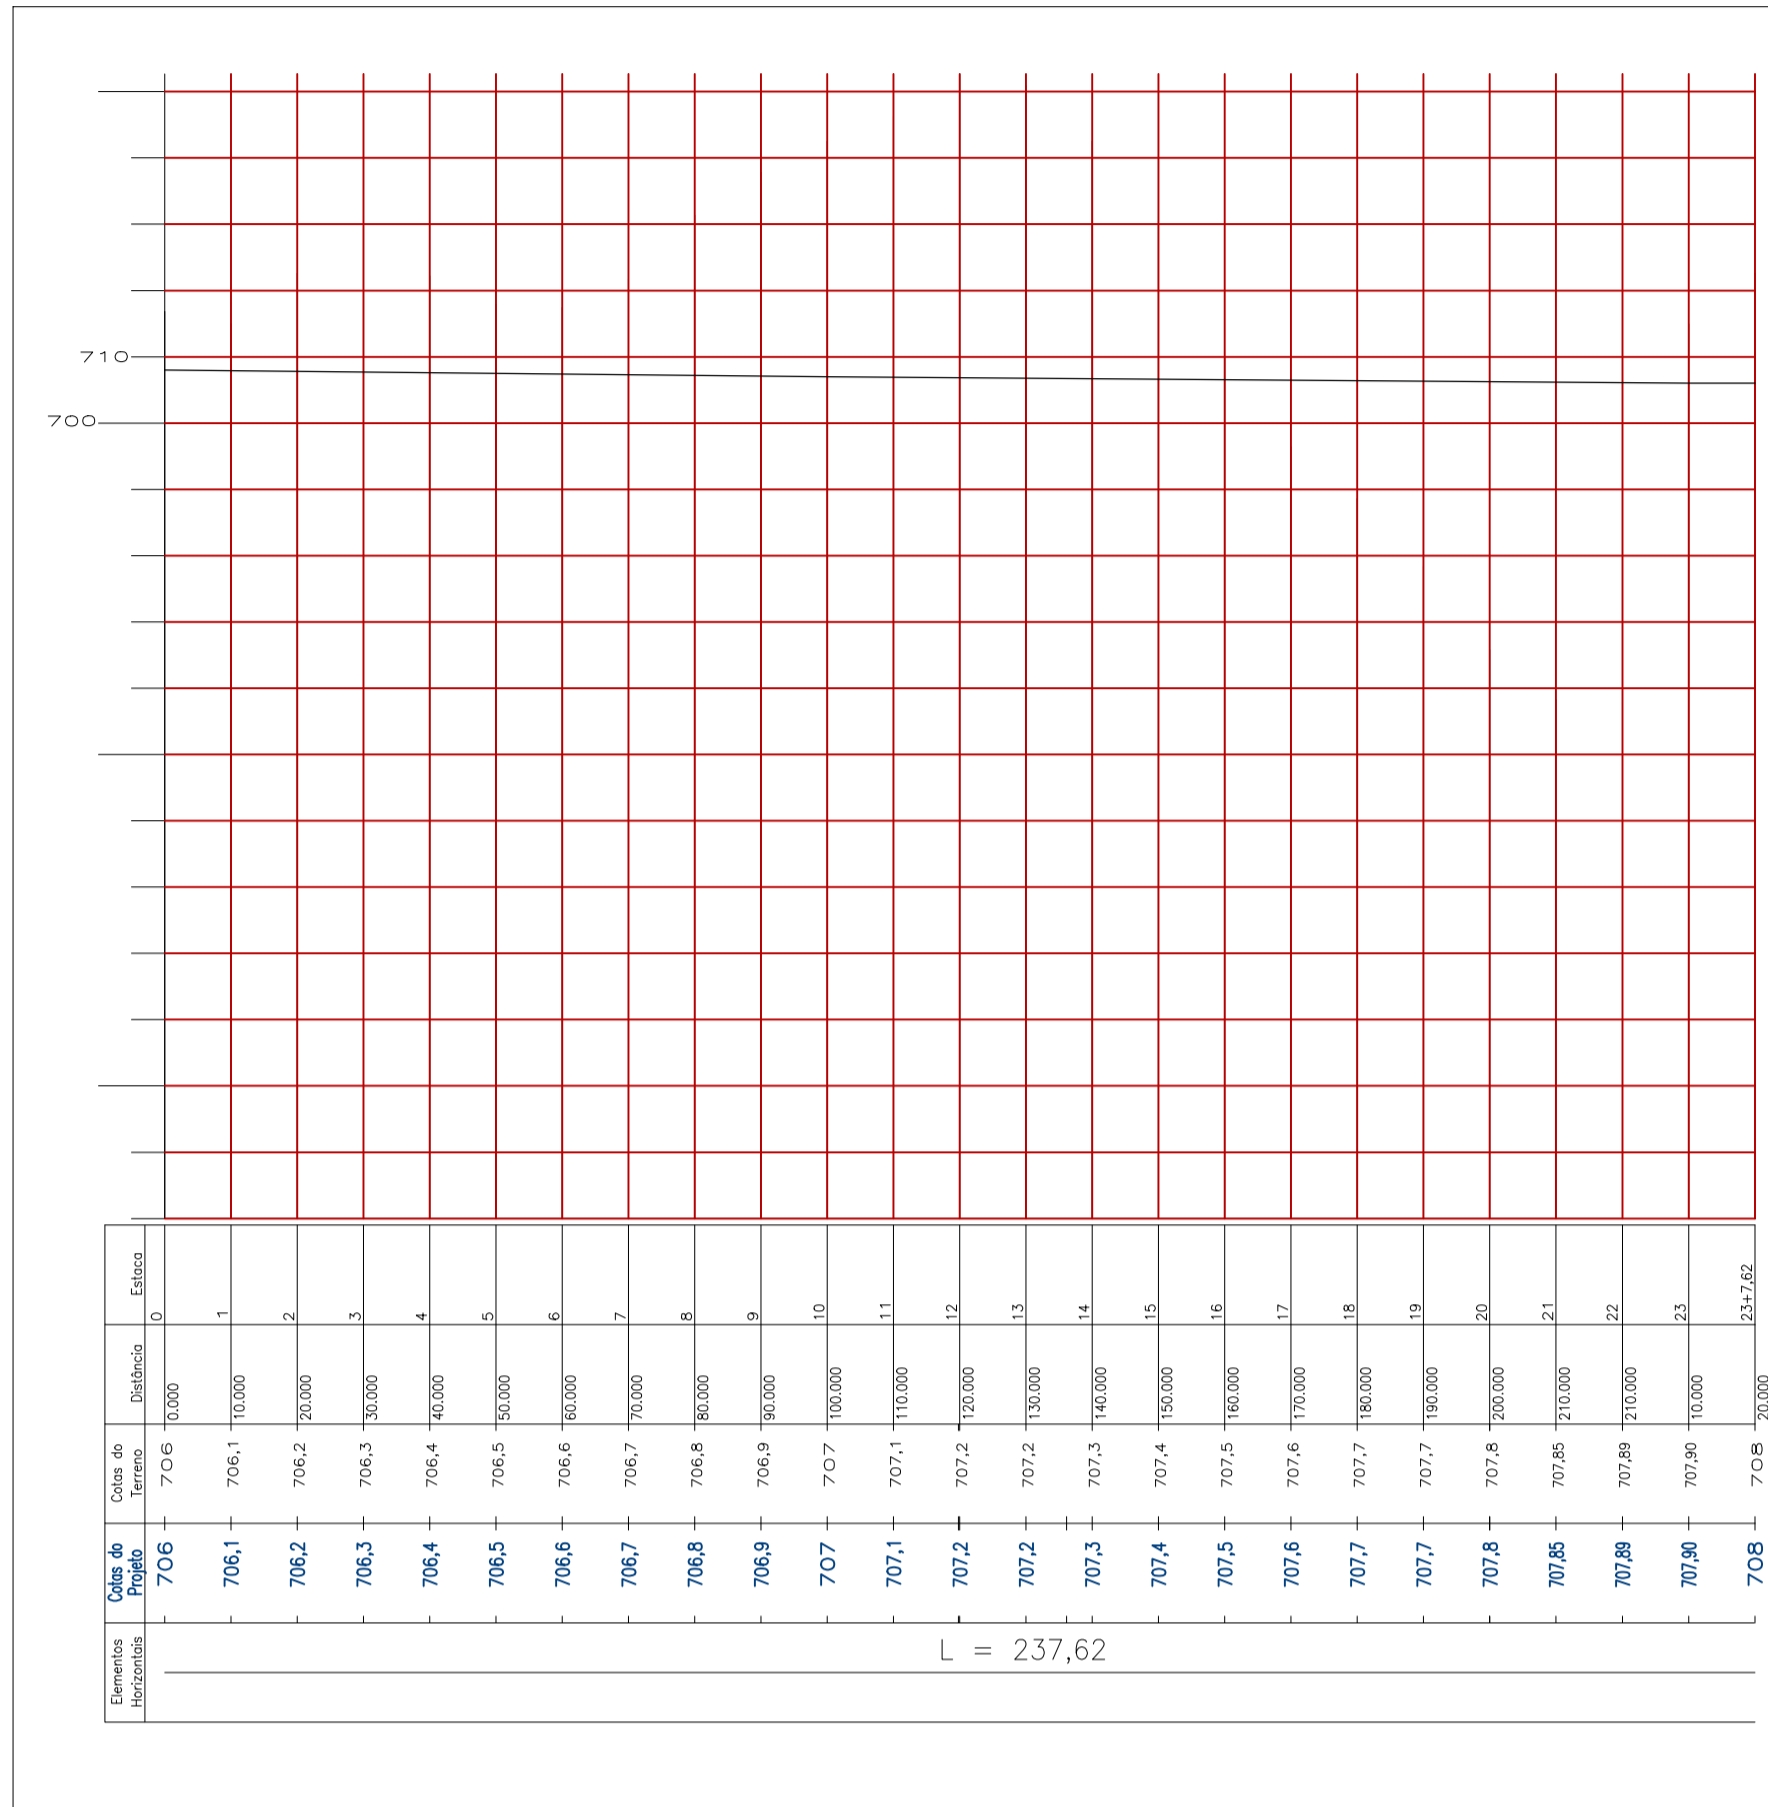


RUA DA SAFRA  
 PERFIL LONGITUDINAL  
 ESCALA HORIZONTAL 1:1000  
 ESCALA VERTICAL 1:100

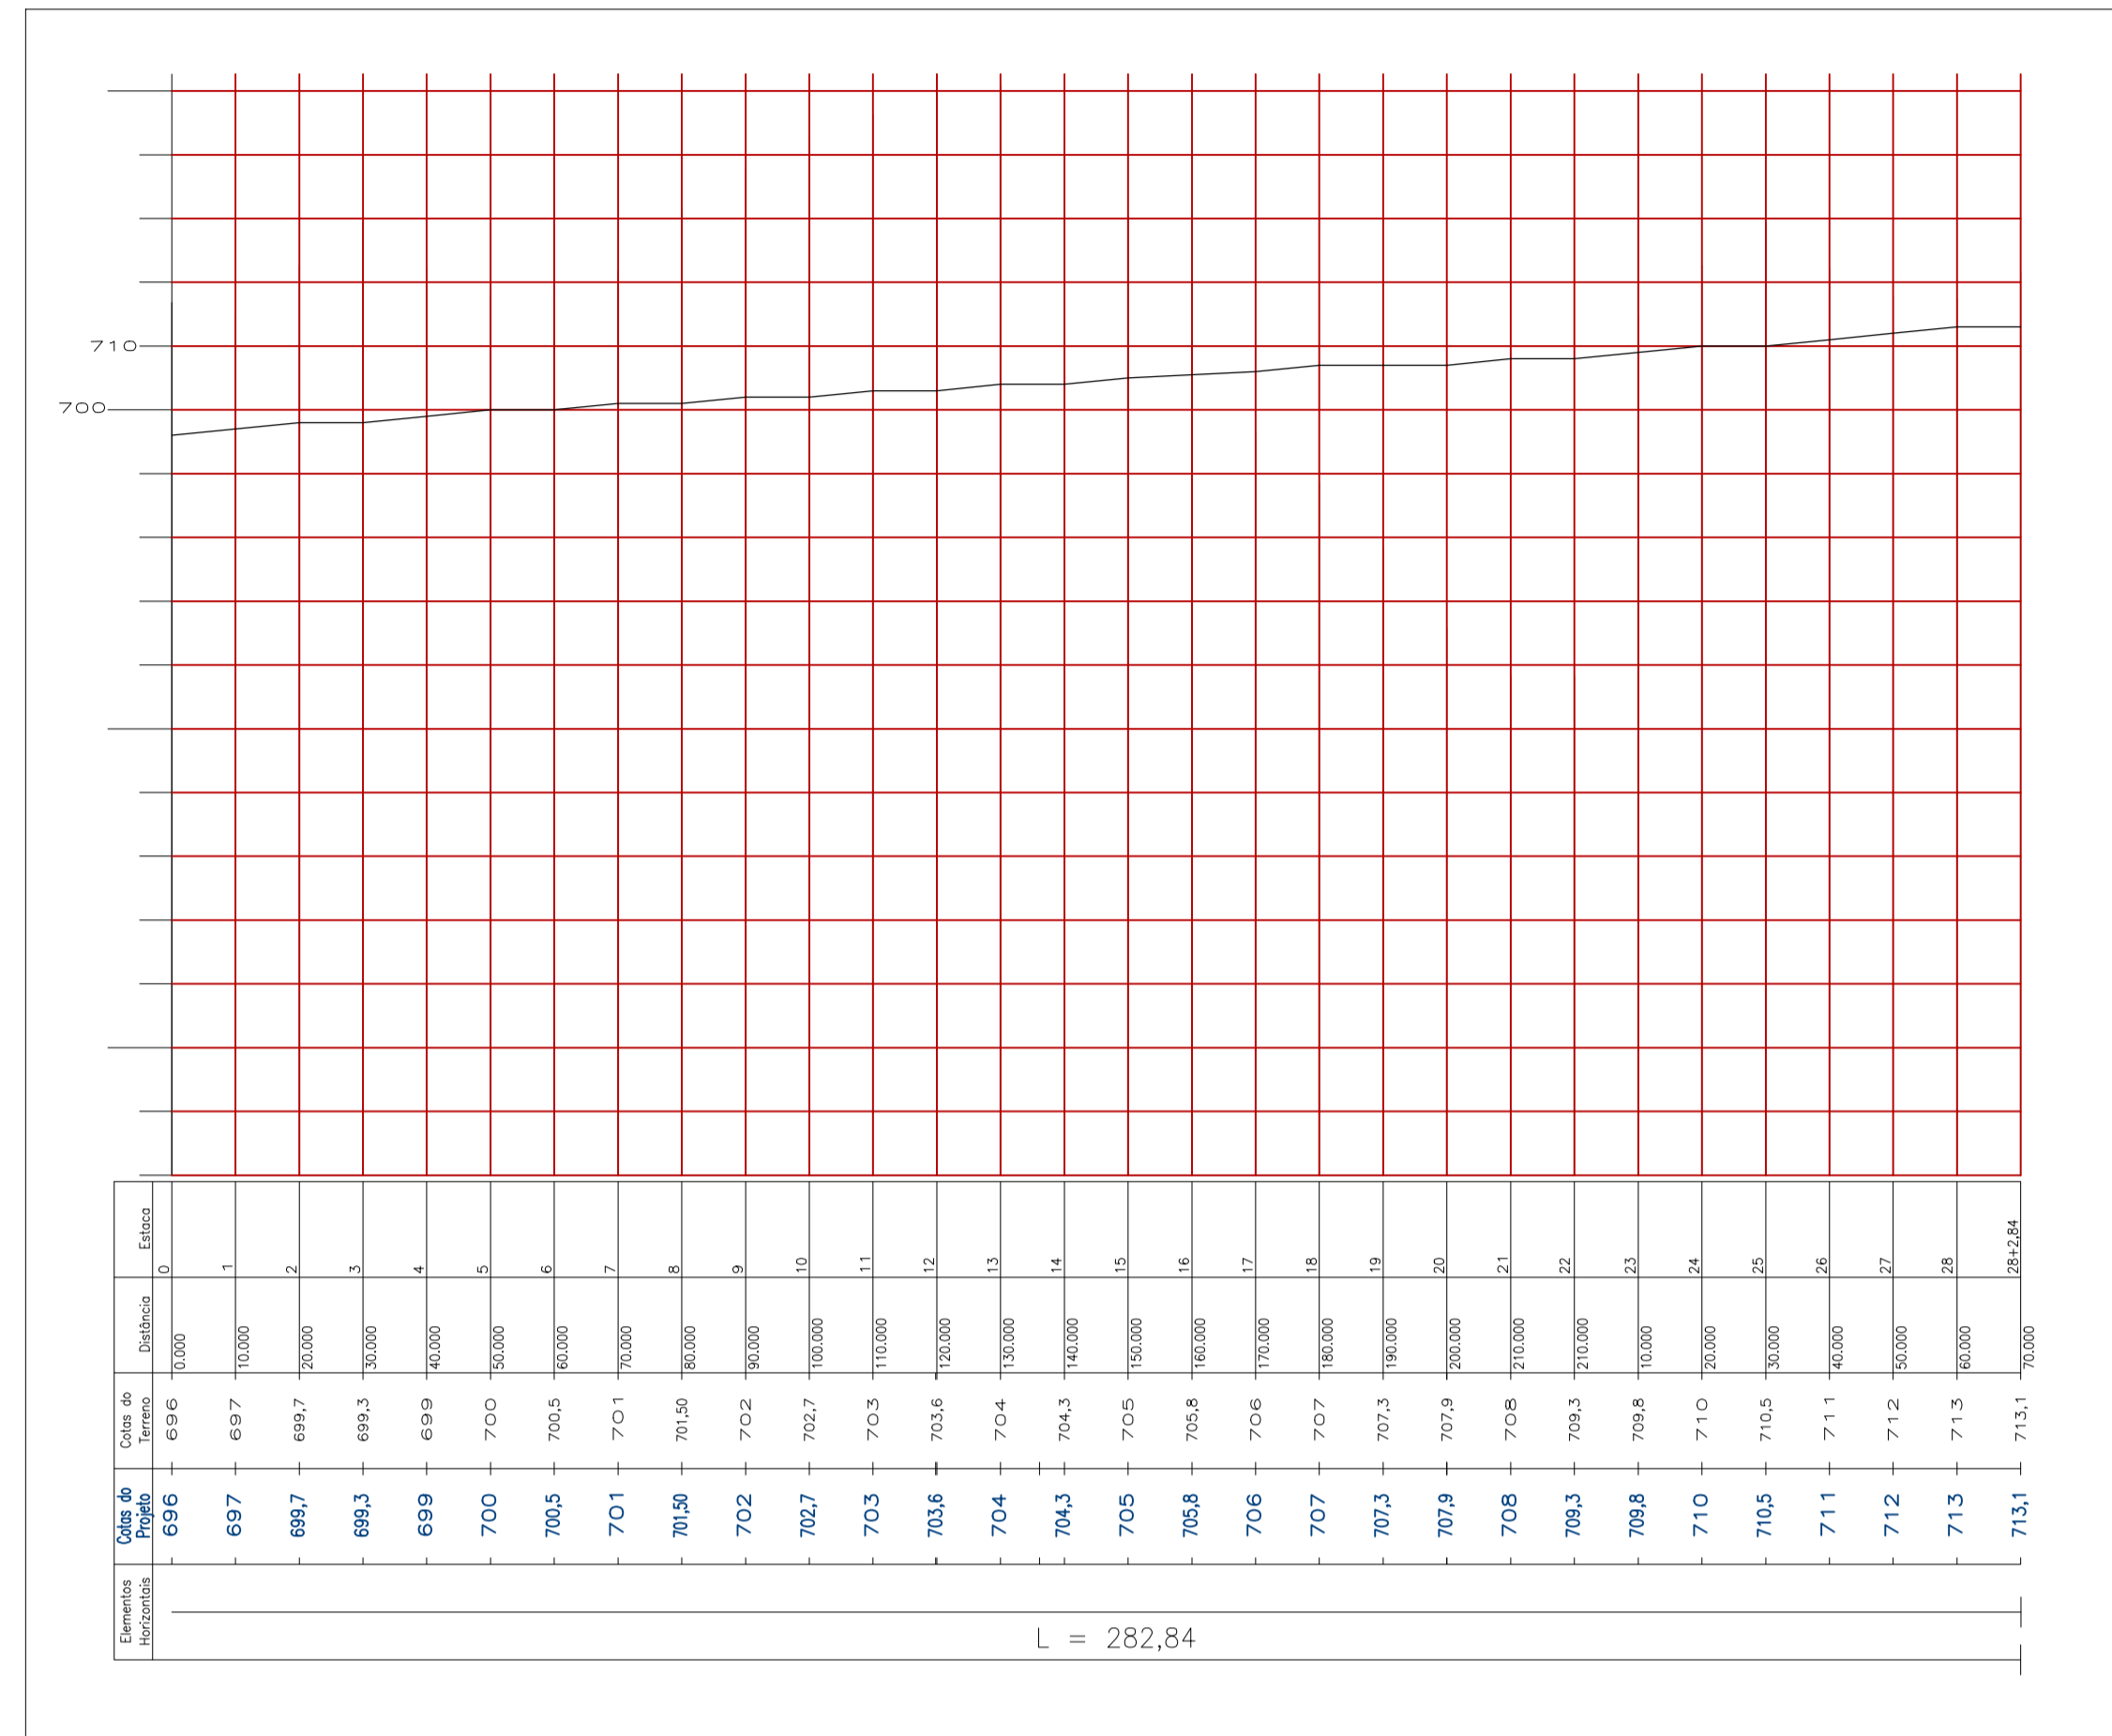

RUA JEQUITIBÁ TRECHO II  
 PERFIL LONGITUDINAL  
 ESCALA HORIZONTAL 1:1000  
 ESCALA VERTICAL 1:100

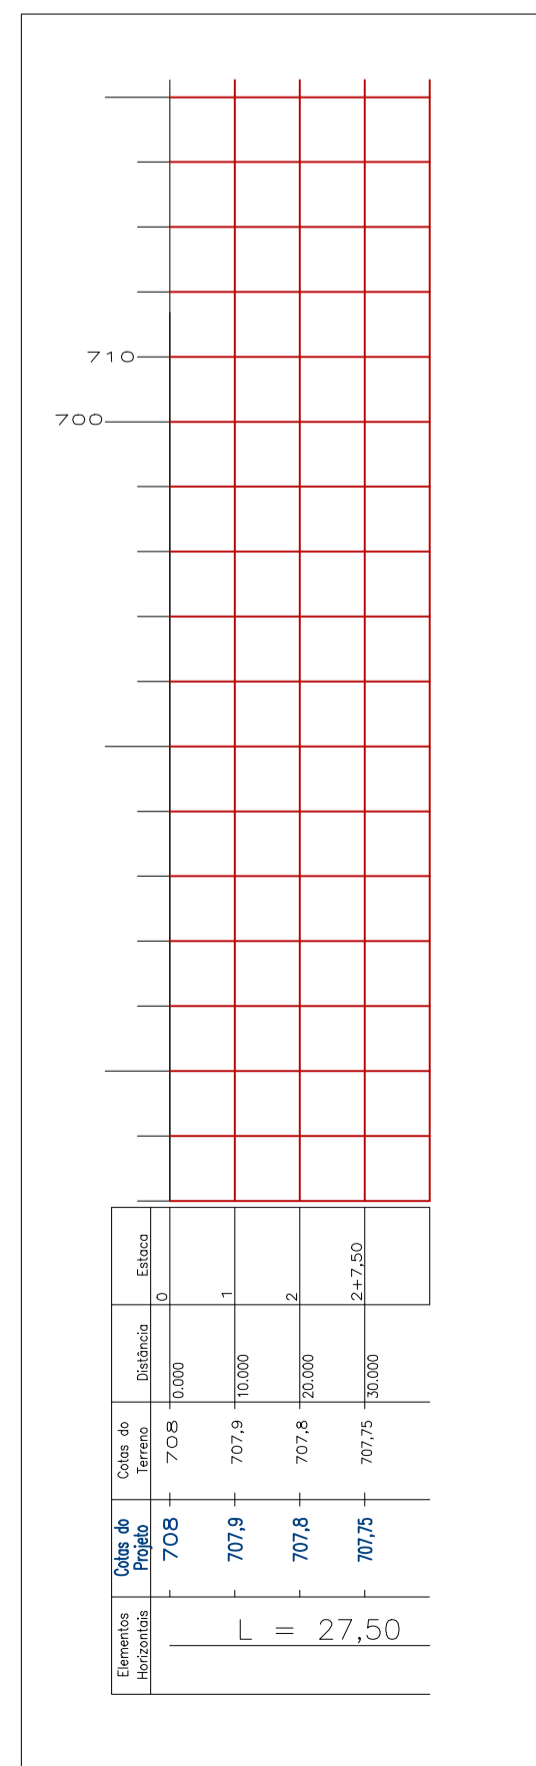

RUA DA PRAÇA  
 PERFIL LONGITUDINAL  
 ESCALA HORIZONTAL 1:1000  
 ESCALA VERTICAL 1:100

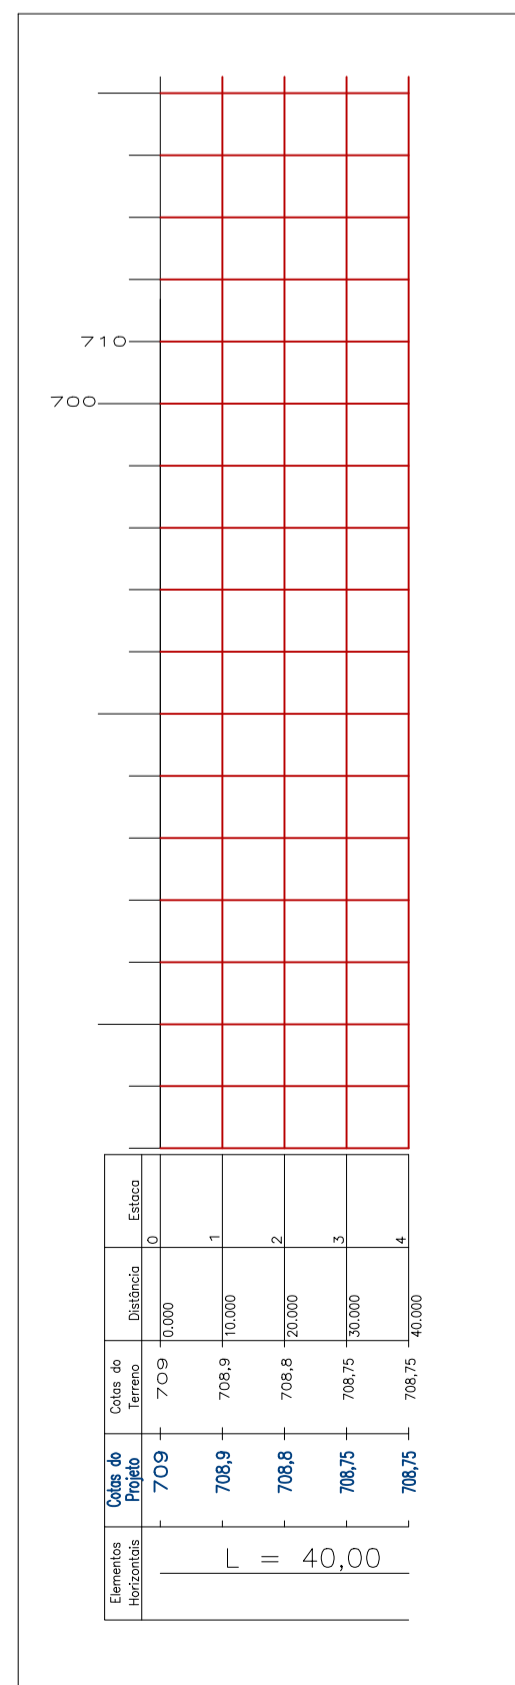

PREFEITURA	OUTROS
EMPRESA <b>JHR ENGENHARIA E PROJETOS</b> <small>CNPJ: 20.368.839-0001/04          Engenharia Civil - CREA 210.691-D TO          Fone: (62) 3627-8514          E-mail: jhonathoruan@gmail.com</small>	
PROJETO <b>PAVIMENTAÇÃO ASFÁLTICA</b>	
FOLHA <b>18/18</b>	
OBRA: PROJETO DE PAVIMENTAÇÃO ASFÁLTICA TIPO TSD E DRENAGEM SUPERFICIAL PROPRIETÁRIO: DIANÓPOLIS-TO ENDEREÇO: RUA DA SAFRA, PRIMAVERA, VERÃO, LAVOURA, JEQUITIBÁ, IPÊS PRAÇA, AV. INDEPENDÊNCIA SETOR INDUSTRIAL DIANÓPOLIS-TO	
ÁREAS	PROPRIETÁRIO <b>JOSE SALOMAO JACOBINA</b> <small>Ass. AIRE:00938661191</small> DIANÓPOLIS-TO - CNPJ:01.138.957/0001-61
	AUTOR DO PROJETO <b>JHONATHA RUAN RIBEIRO DA LUZ</b> <small>Ass. LUZ:02775159125</small> JHONATHA RUAN RIBEIRO DA LUZ Engenharia Civil - CREA 210.691-D TO
	RESP. TÉCNICO ASS.:
ESCALA: INDICADAS	DATA: JANEIRO/2024 ARQUIVO: 001 DESENHO: JHONATHA RUAN RIBEIRO DA LUZ
CONTEÚDO: PERFIL	