



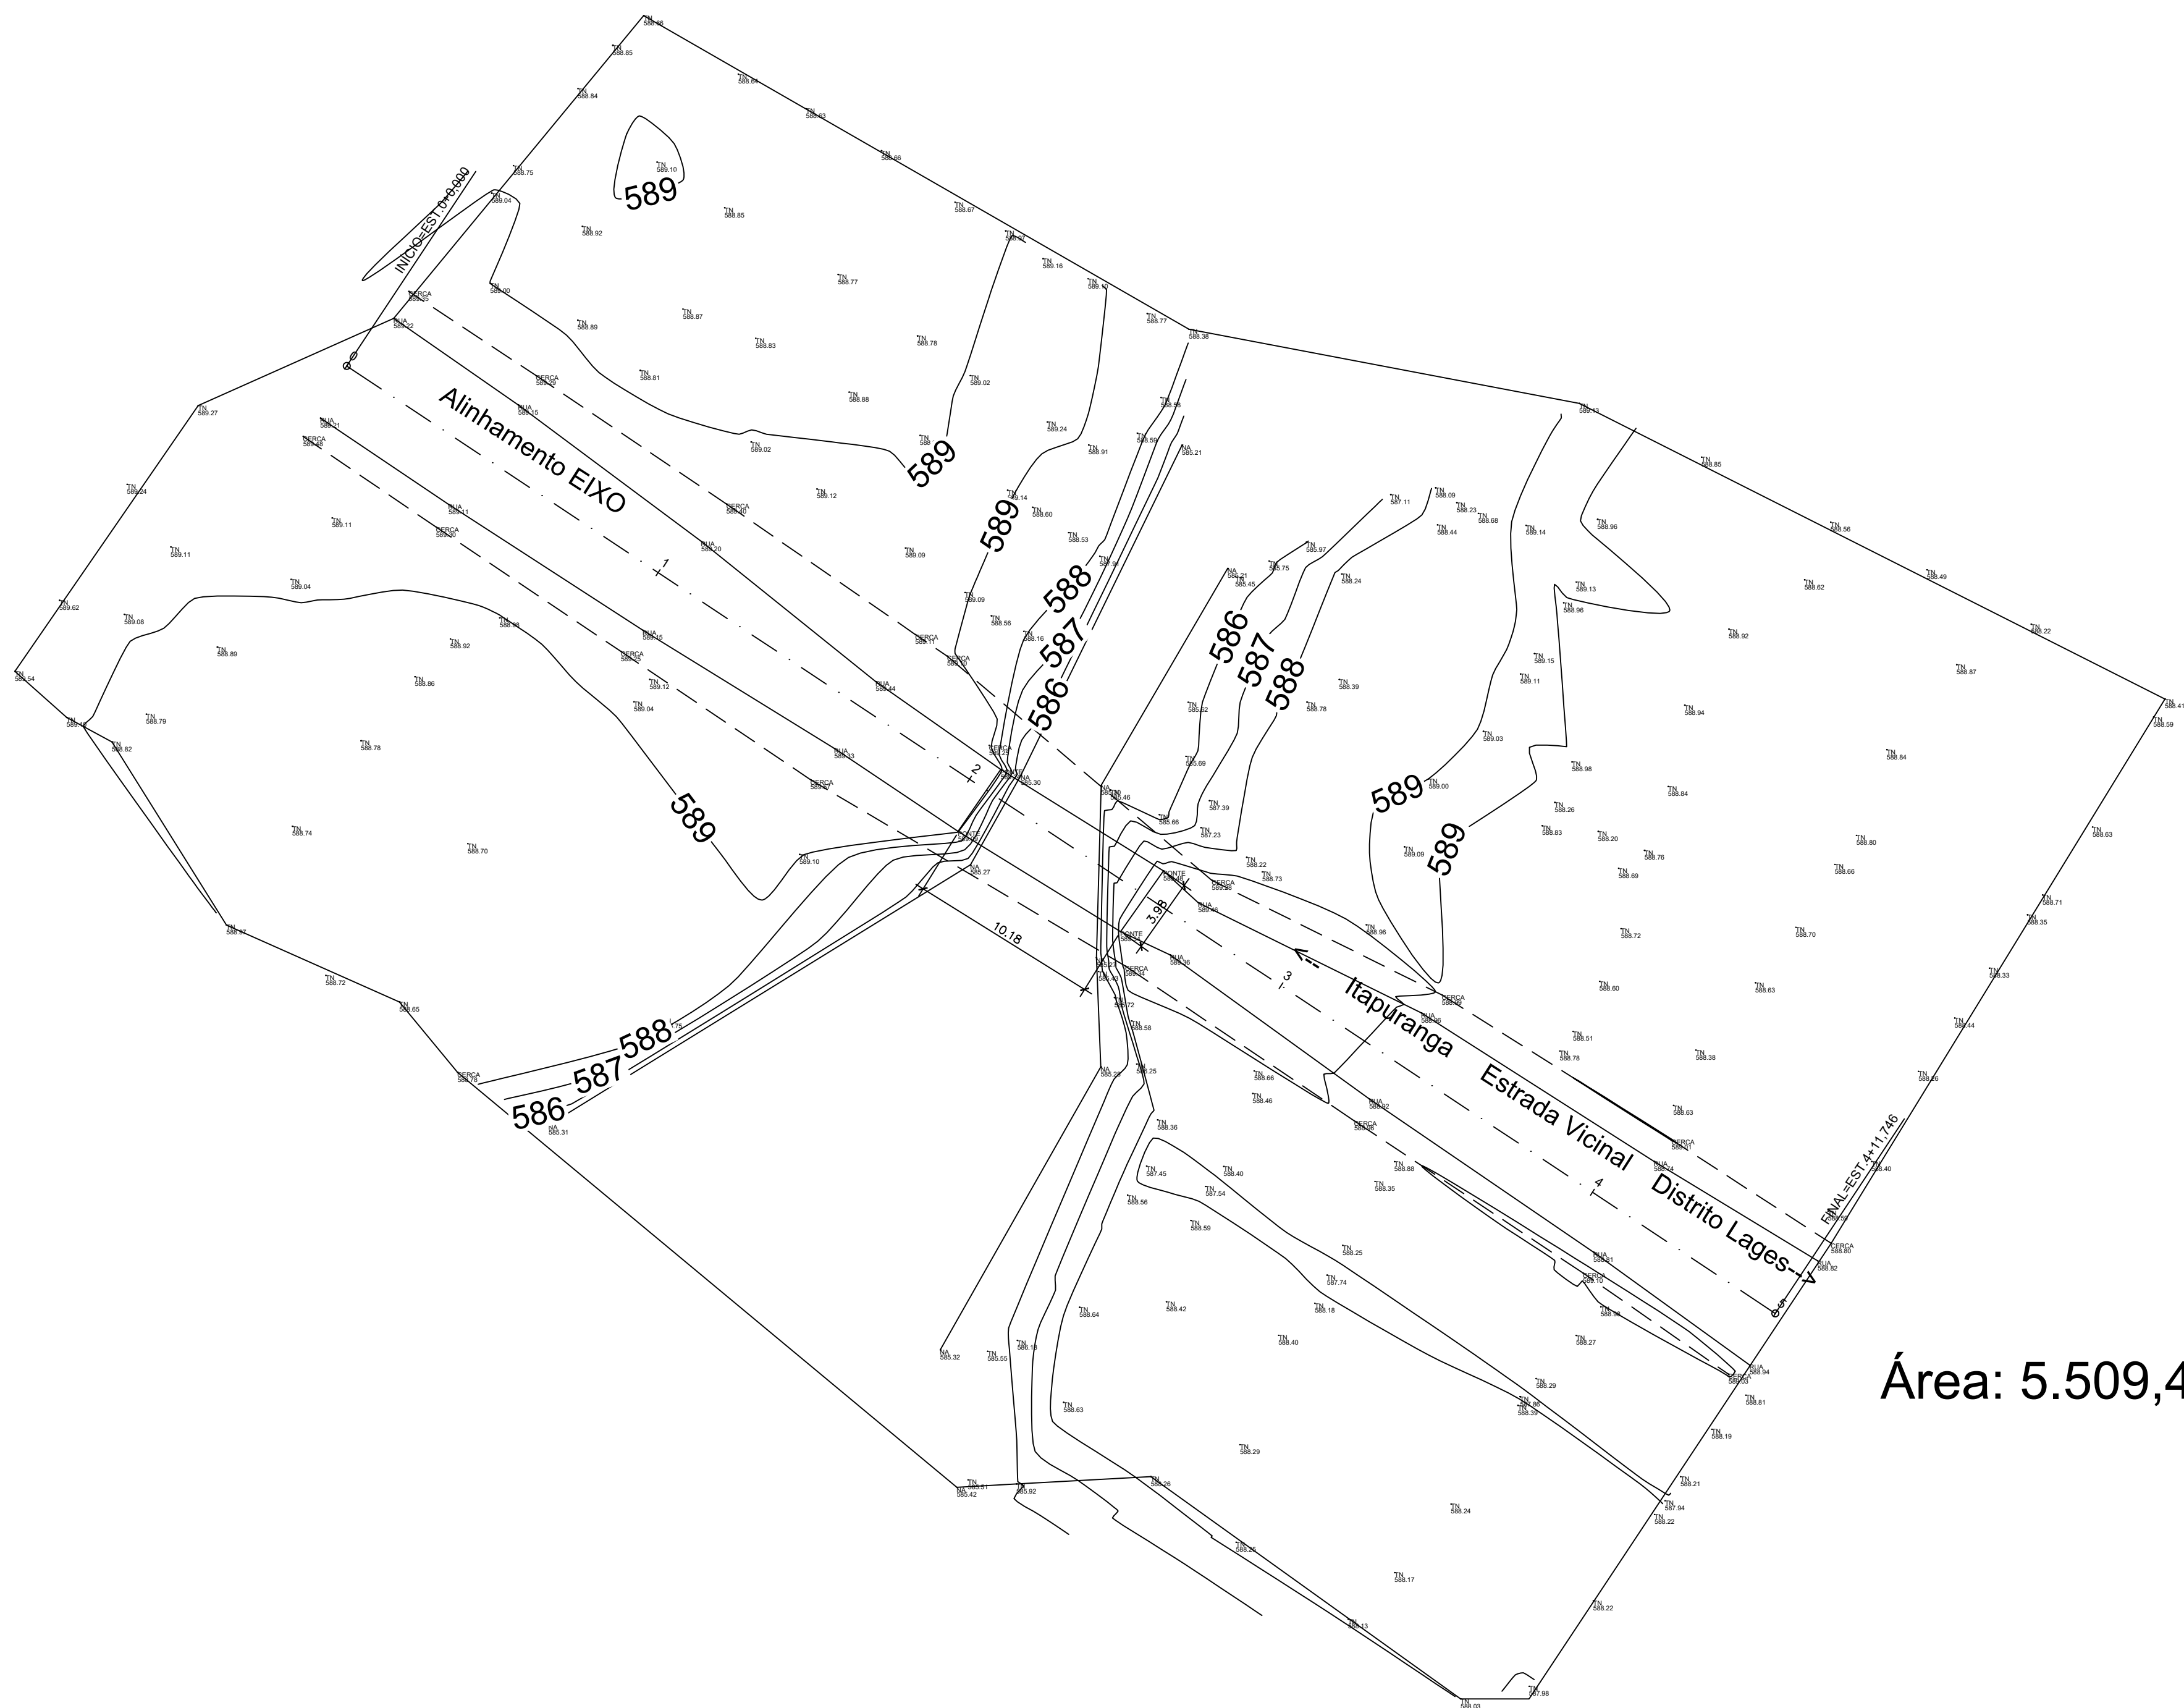


Área: 5.509,43 m²


PERFIL ALINHAMENTO - Eixo

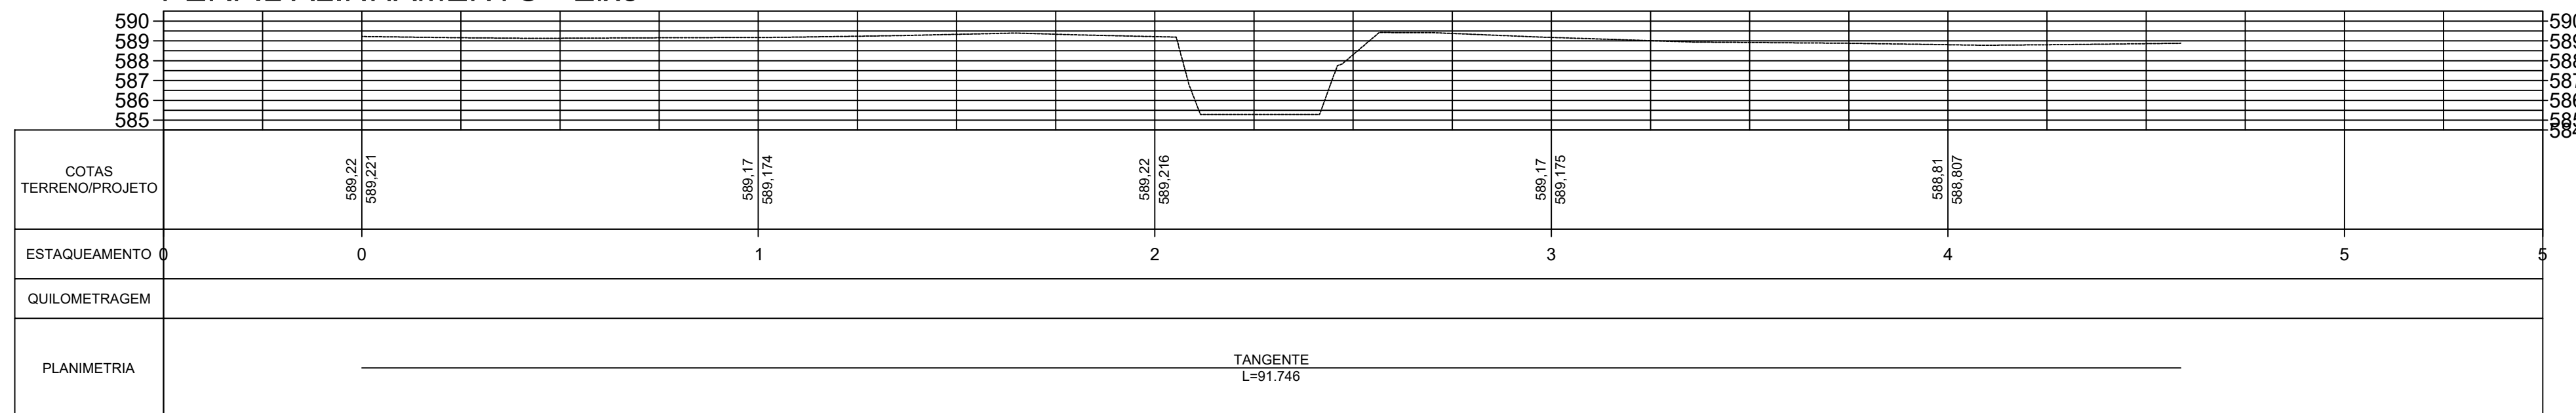

LOCALIZAÇÃO:

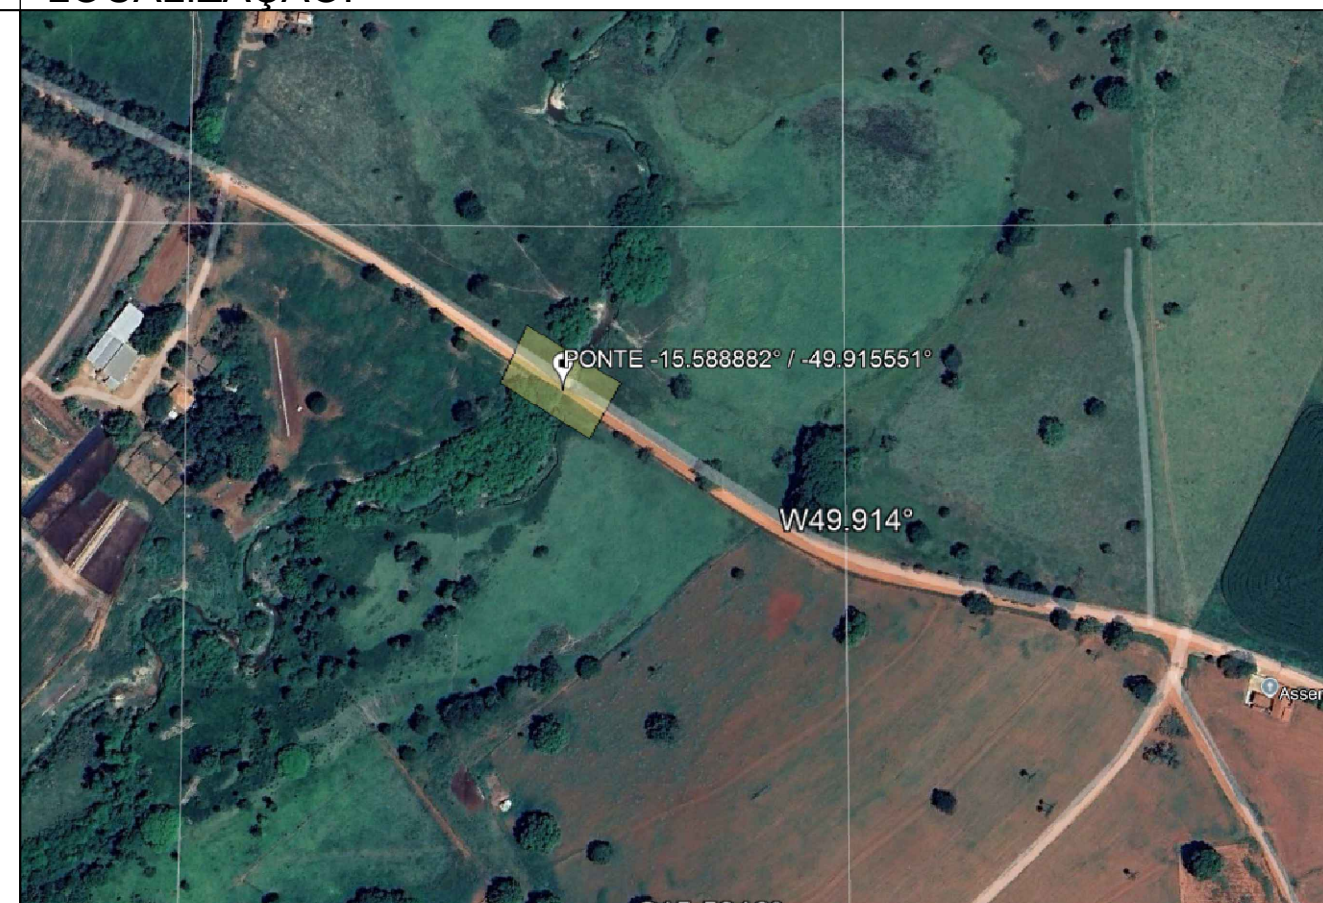

Legenda

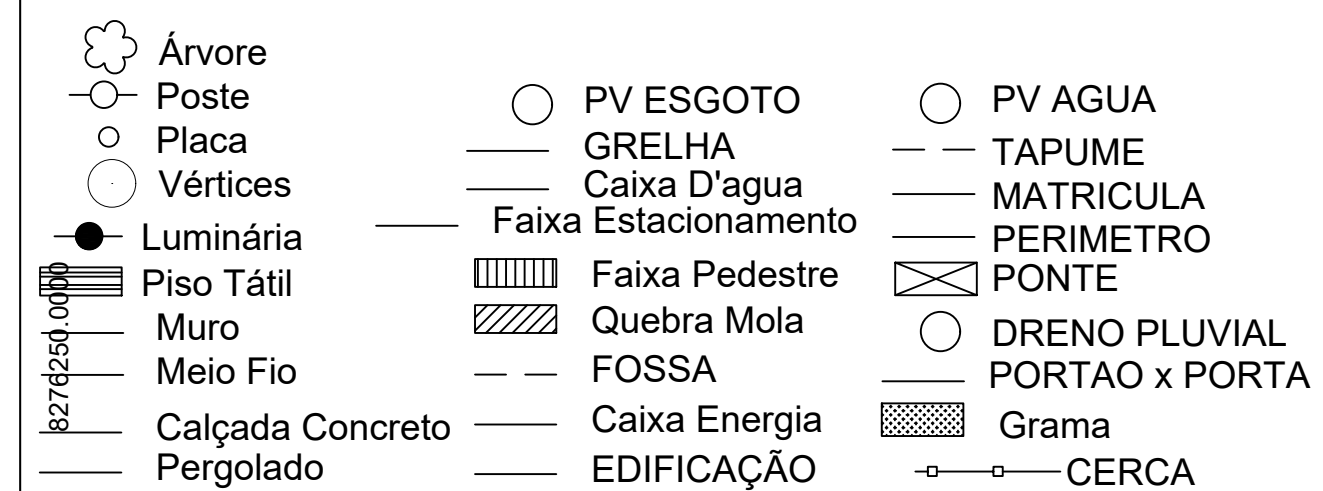

NOTAS:

- Todas as elevações e dimensões estão em metros, exceto onde indicado.

Título:

Ponte Córrego Grande

Folha:

01/01

Objetivo:

Levantamento Planialtimétrico Cadastral

Município:

Municipio:
Itapuranga

Proprietários:

Prefeitura de Itapuranga

Imóvel:

Matrícula:

Escala:

1 : 250

Data:

27/08/2025

Estado:

GO

Proprietários:

Prefeitura de Itapuranga

Resp. Técnico

Quadro de Áreas:

Área: 5.509,43 m²

TARSO BARREIRA SILVA
Engº civil CREA/GO Nº 6921/DGO

Aprovações: