N. V.

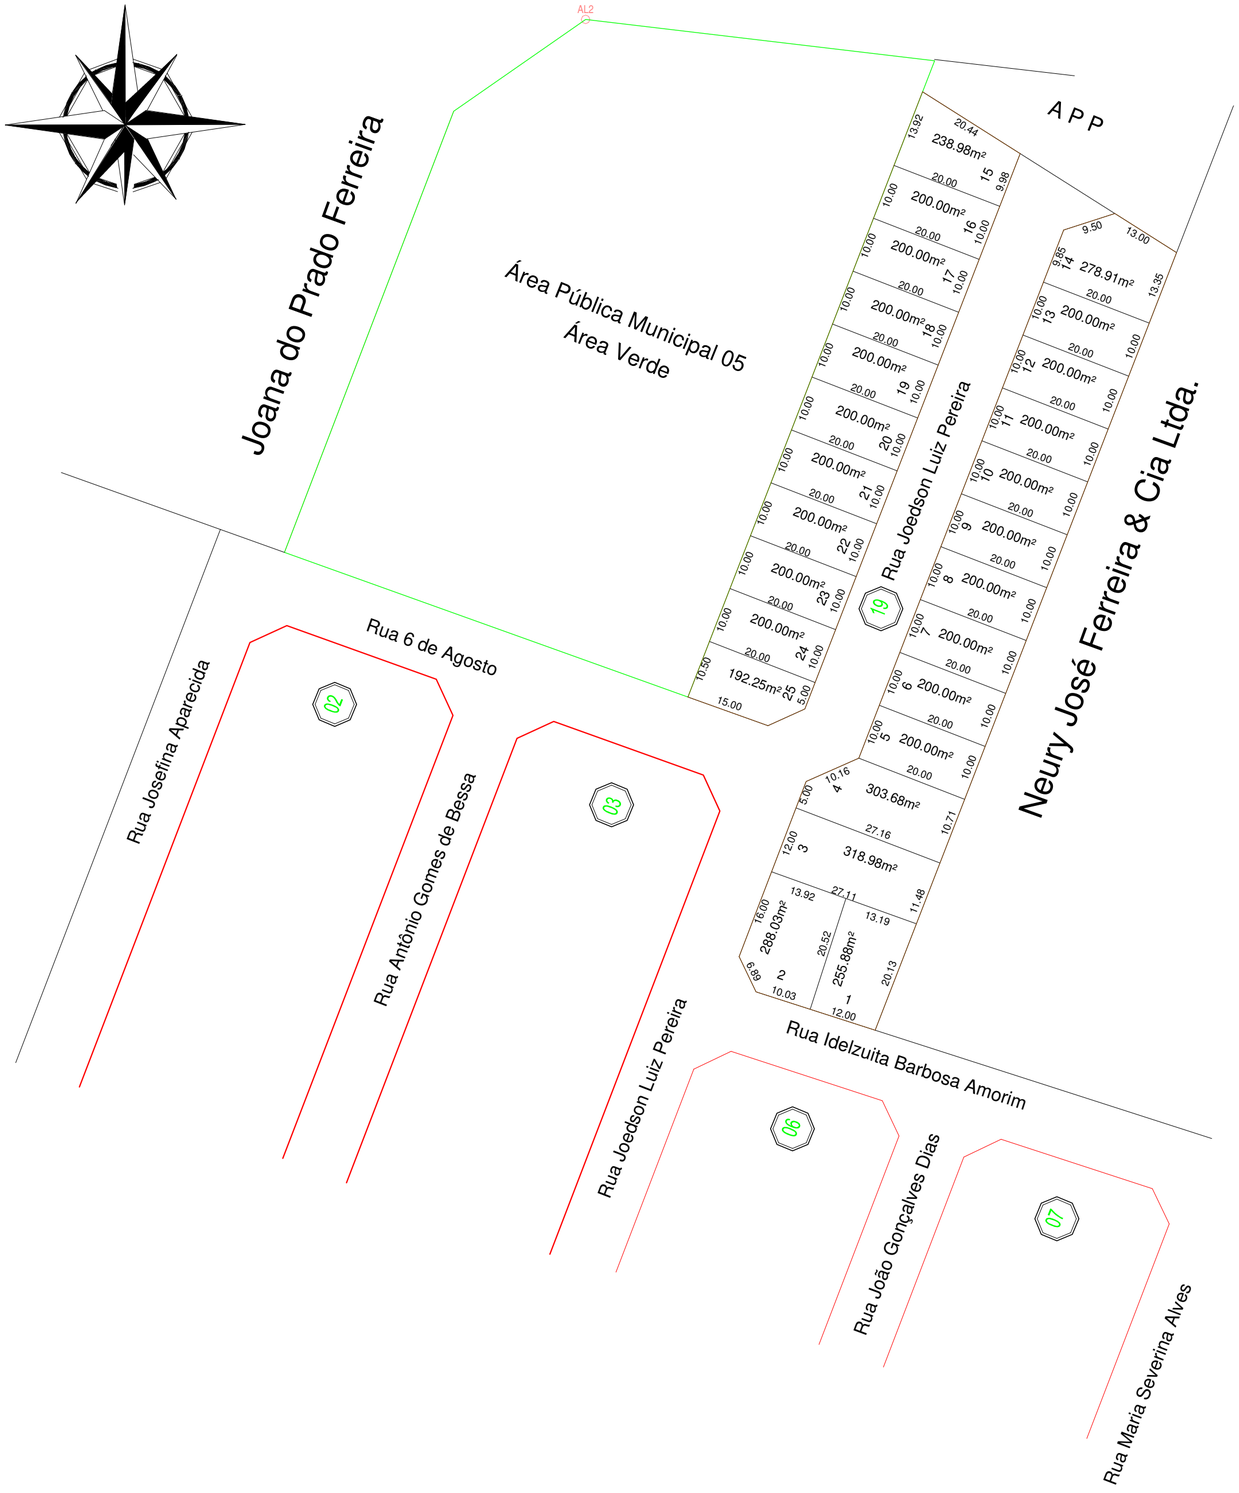

MUNICÍPIO DE BOM JESUS

"Trabalhando o presente, construindo o futuro!"

ADM 2025/2028

Objetivo:
RETIFICAÇÃO E DESMEMBRAMENTOI DE AREA URBANA

Imóvel:
QUADRA 19 - RESIDENCIAL BELA VISTA

Proprietário:
MUNICÍPIO DE BOM JESUS

Escala:	Data:	Matricula:
1 / 1.000	2/06/2026	10.026

Área Registrada:	Área do Imóvel:	Decréscimo:
7.356,3300m²	6.845,28m²	511,0500m²

EXATA AGRIMENSURA
exatagrimensura@ucl.com.br
Rua um, 95 - Telefax (064) 3608-1156
Bom Jesus - Goiás