




PLANTA DE LOCAÇÃO DA PISTA DE SKATE
ESC.: 1:75

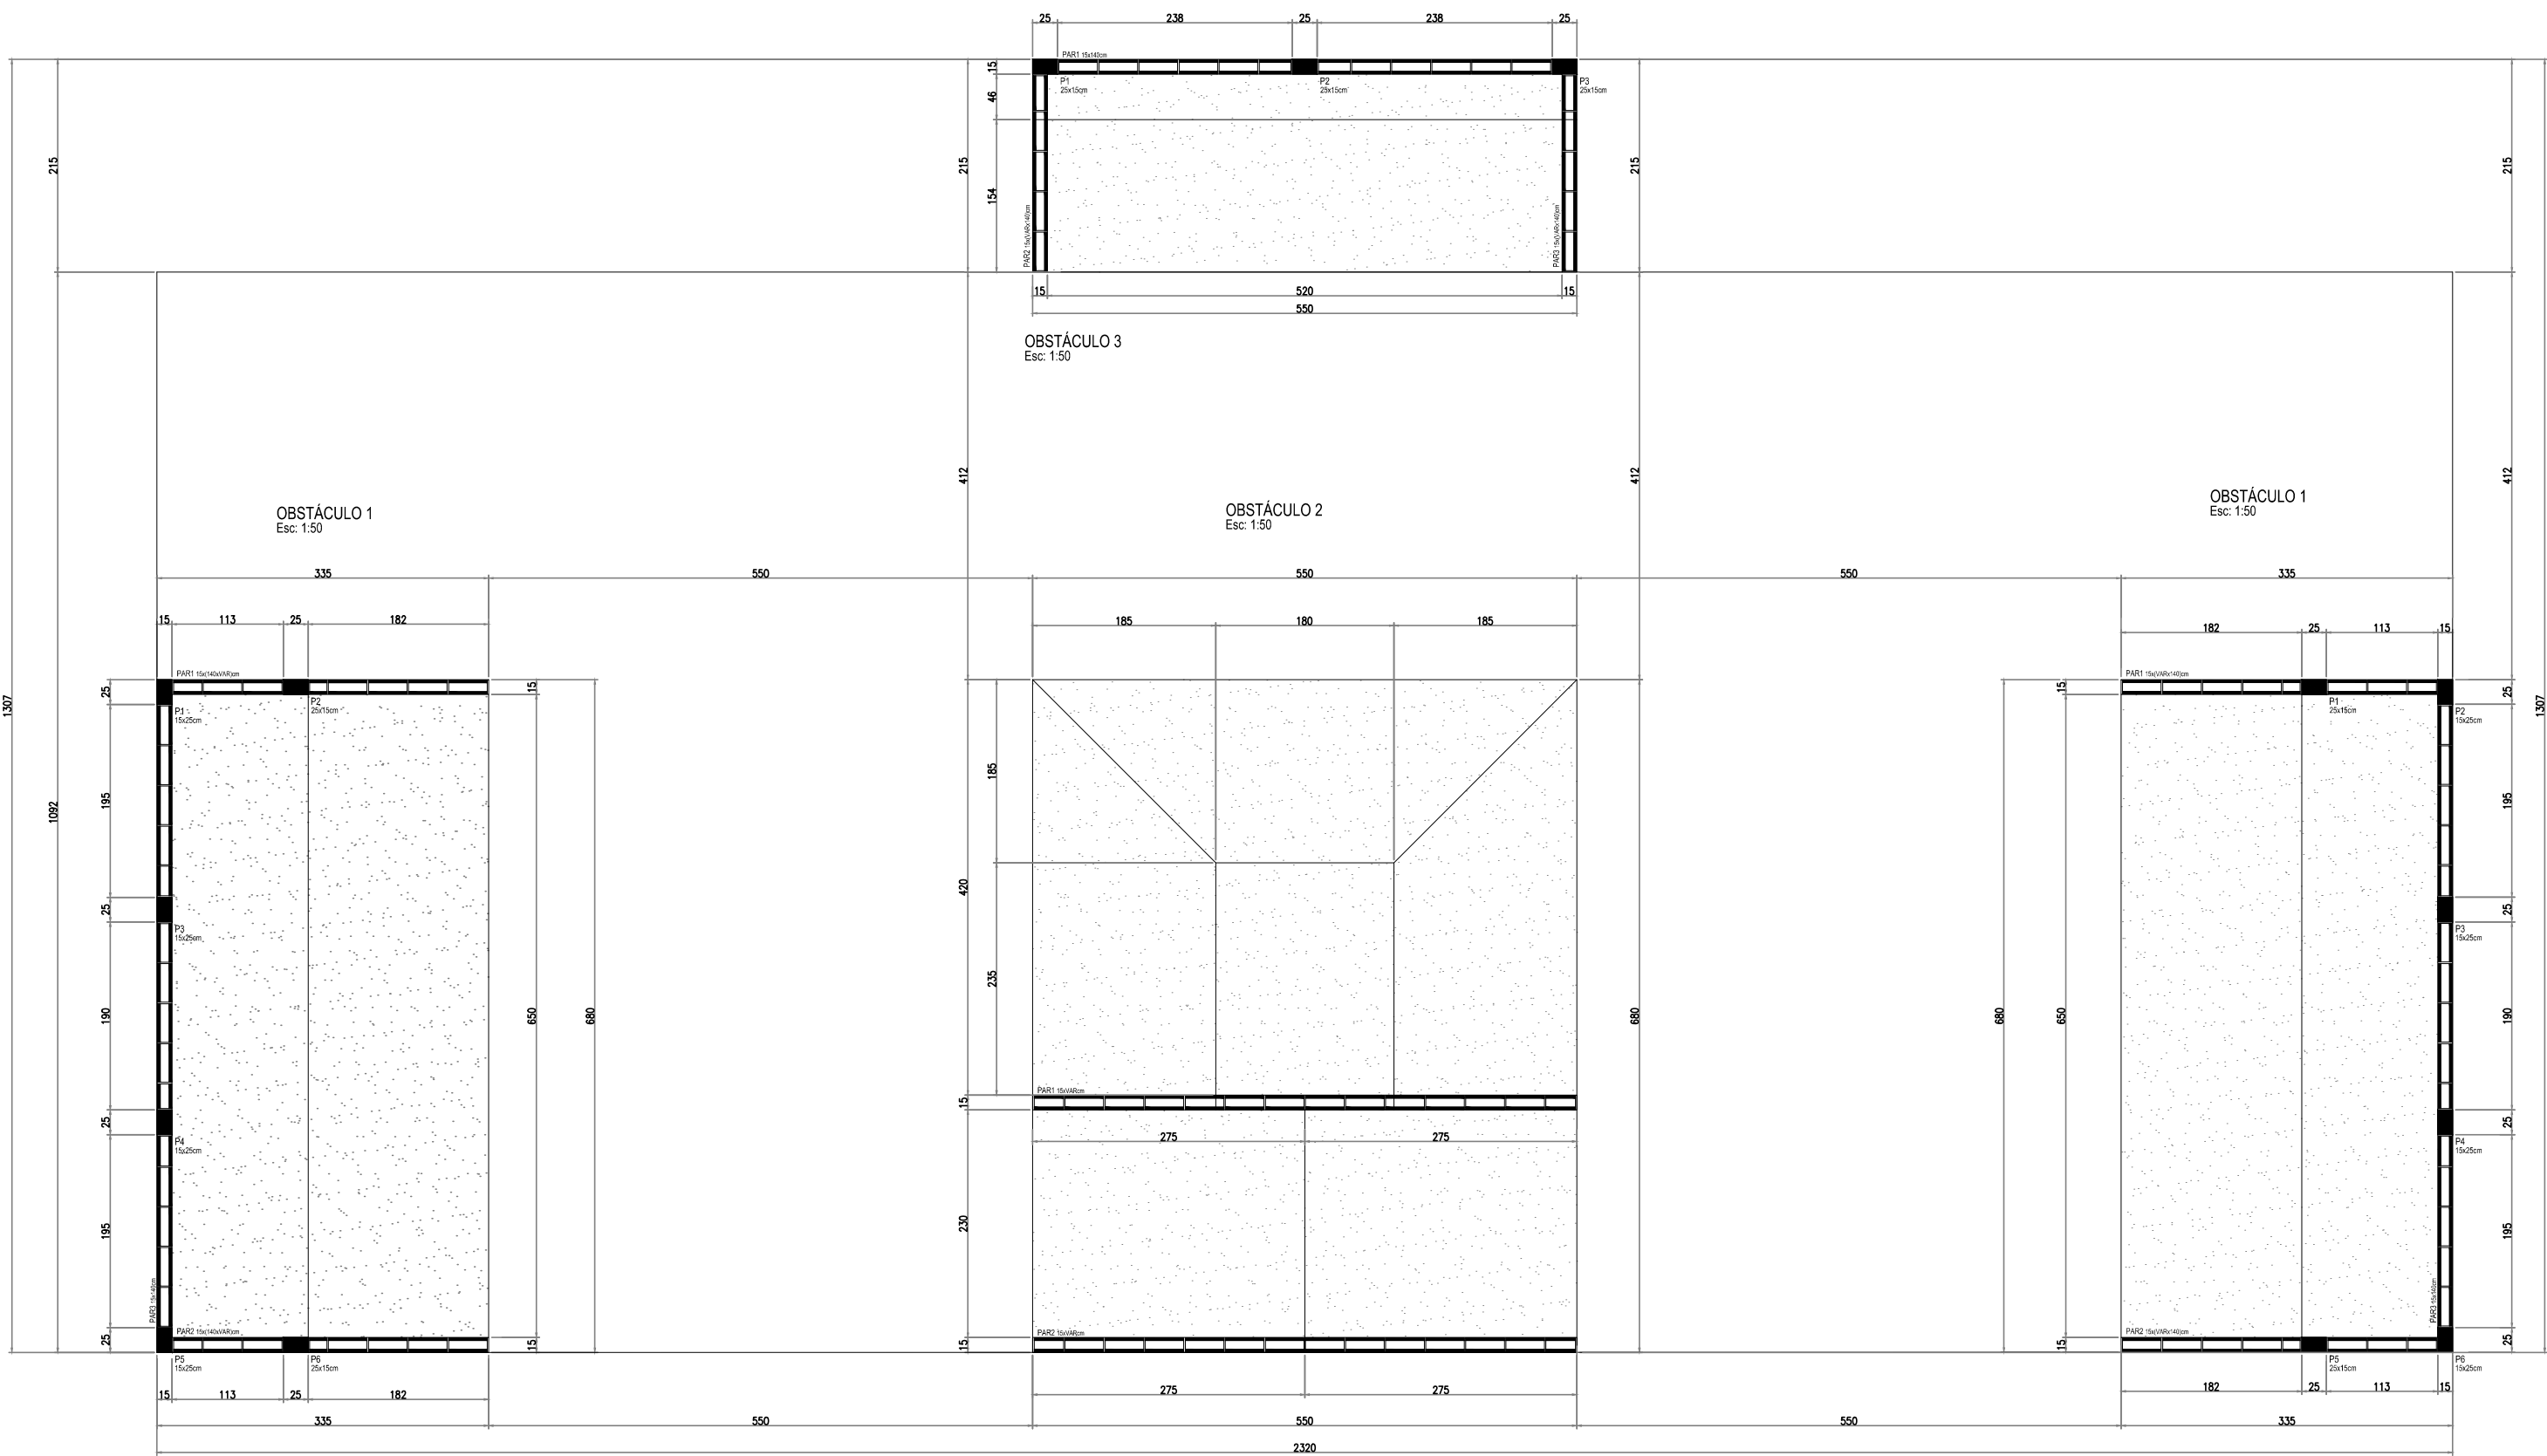


PLANTA DE LOCAÇÃO DA PISTA DE SKATE – ESTRUTURAL
ESC.: 1:75

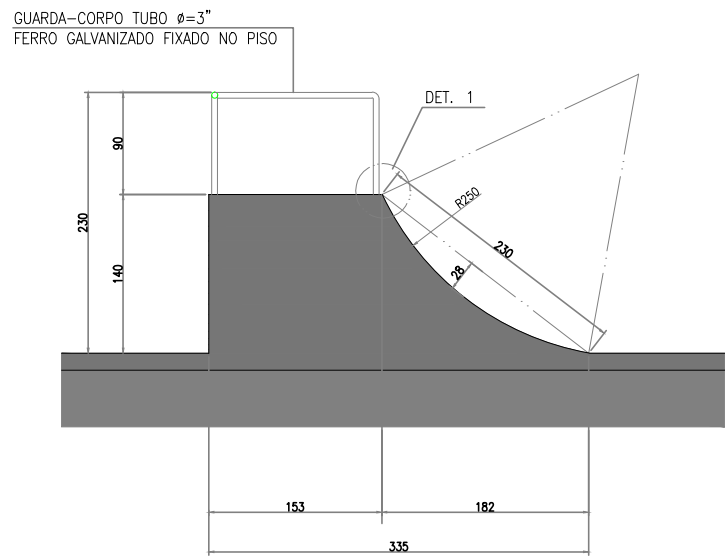


CORTE E – OBSTACULO 1
ESC.: 1:75

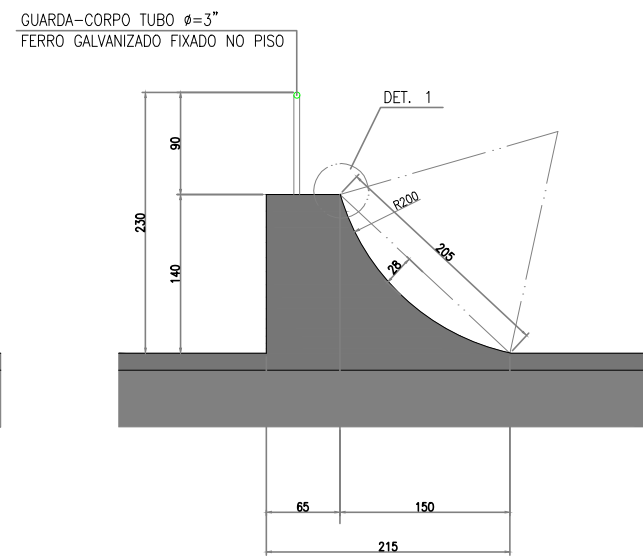


CORTE D – OBSTACULO 3
ESC.: 1:75

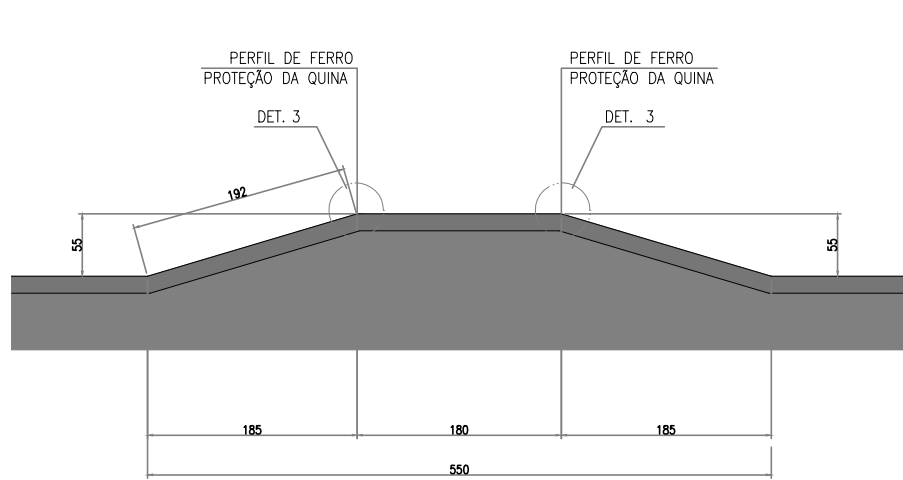


CORTE A – OBSTACULO 2
ESC.: 1:75

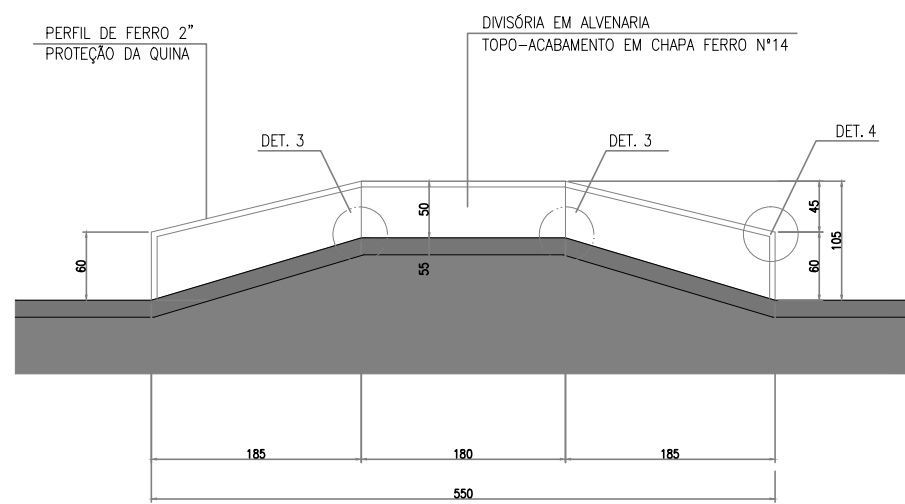

CORTE B – OBSTACULO 2
ESC.: 1:75

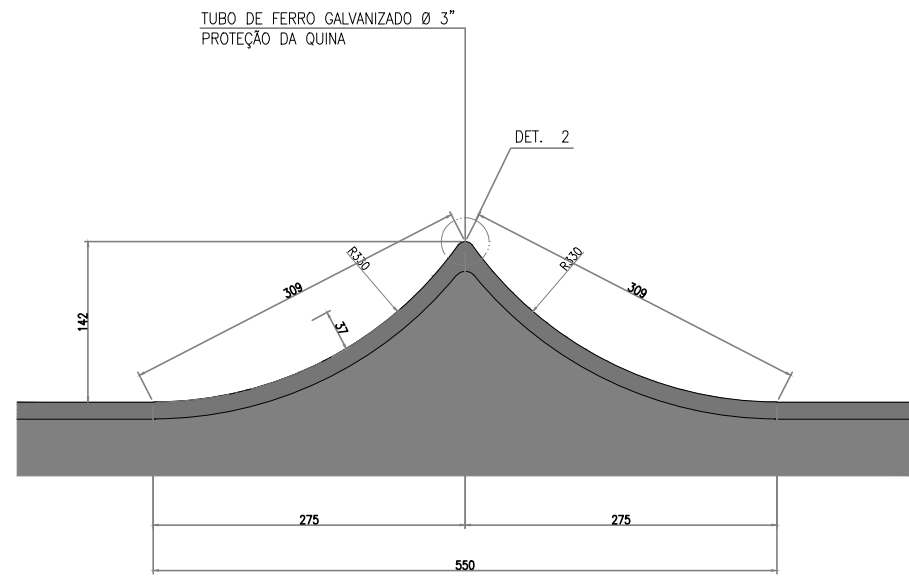


CORTE C – OBSTACULO 2
ESC.: 1:75

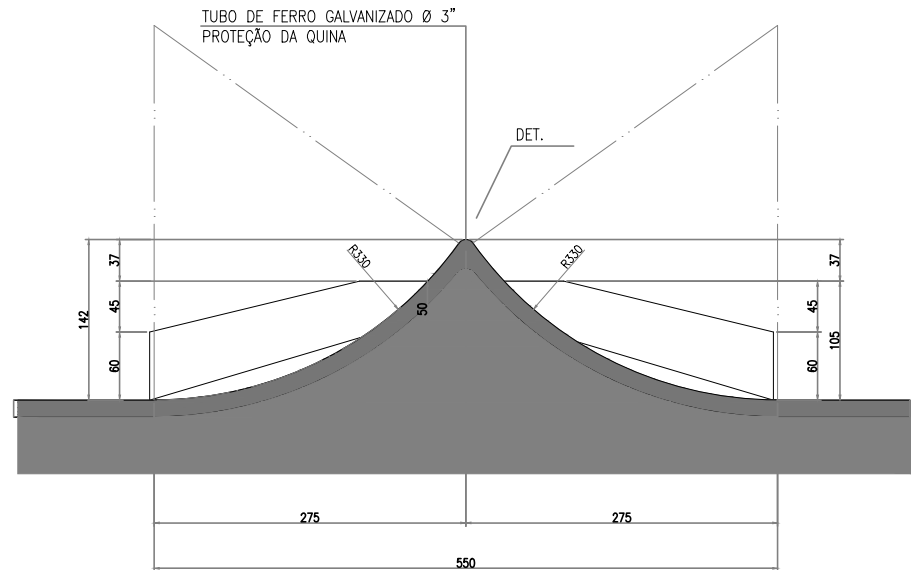

CORTE C – OBSTACULO 2
ESC.: 1:75


DETALHAMENTO DAS CHAPAS METÁLICAS
ESC.: 1:5

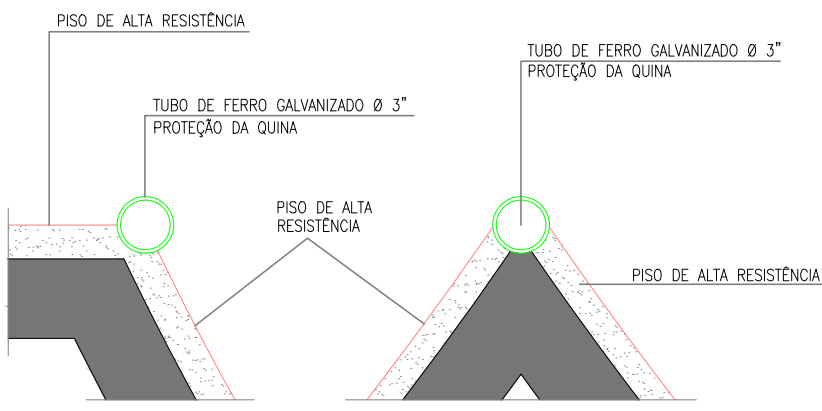

DETALHE 1
ESC.:1:5



DETALHE 2
ESC.:1:5

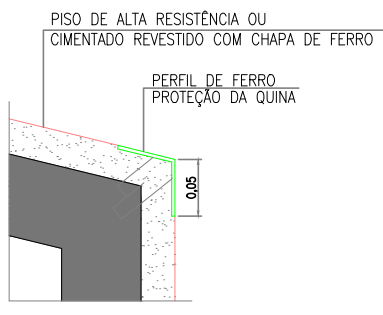

DETALHE 3
ESC.:1:5

DETALHE 4
ESC.:1:5

SERVIÇOS A SEREM EXECUTADOS (ITEM F – PISTA DE SKATE – REFORMA):

- 1 – PINTURA DAS LATERAIS DOS OBSTÁCULOS.
- 2 – PINTURA DOS GUARDA-CORPOS.
- 3 – DEMOLIÇÃO E REFAZIMENTO DO PISO LAMINADO DOS 2 OBSTÁCULOS 1 E DO OBSTÁCULO 3.
- 4 – PINTURA DO PISO EM GERAL.

EDIÇÃO	DATA	HISTÓRICO	AUTORIA	VERIFICAÇÃO	APROVAÇÃO	NOTAS	APROVAÇÃO	QUANTIDADE (M²)	PROJETO	PREFEITURA MUNICIPAL DE BOM JESUS DE GOIÁS			
						1 - DIMENSÕES E COTAS E DIÂMETROS EM CENTÍMETROS, EXCETO ONDE SE ENCONTRA OUTRA INDICAÇÃO. 2 - A APROVAÇÃO DESTA PROJETO NÃO IMPLICA NO RECONHECIMENTO, POR PARTE DA PREFEITURA MUNICIPAL DO DIREITO DE PROPRIEDADE DO TERRENO E NEM EXIME O PROJETISTA DE SUA RESPONSABILIDADE SOBRE O MESMO. 3 - ESTE MATERIAL É DE NATUREZA PARTICULAR, NÃO PODENDO SER REPRODUZIDO OU UTILIZADO POR TERCEIROS SEM AUTORIZAÇÃO PREVIA DO AUTOR, RESPONDENDO O INFRATOR POR PERDAS E DANOS.		1- QUADRA POLIESPORTIVA.....160,00 M² 2- BANHEIRO.....32,71 M² 3- PISTA DE SKATE.....360,00 M² 4- PLAYGROUND.....170,00 M² 5- QUADRA DE VOLEIEM CONCRETO.....510,00 M² 6- QUADRA DE VÔLEI DE AREIA.....518,88 M² 7- MEIA QUADRA DE BASQUETE.....250,00 M² 8- QUADRA DE FUTEVÔLEI E BEACH TENIS.....1.140,00 M² 9- IMPLANTAÇÃO CAMPO SOCIETY.....3.003,95 M² 10- PISTA DE CAMINHADA.....5.913,95 M² ÁREA TOTAL CONSTRUÍDA.....12.986,55 M²	ASSINATURA: MUNICÍPIO DE BOM JESUS DE GOIAS CNPJ 01.149.624/0001-38 MARCOS ROGÉRIO PEREIRA REIS ENGENHEIRO CIVIL CREA 1018690956/D-GO	CONVÊNIO: 982449/2025 DATA: 20/03/2026 LEVANT. TOPOGRÁFICO: LUIS MARCOS PROJETO: MARCOS ROGÉRIO P. REIS DESENHO: MARCOS ROGÉRIO P. REIS	LOCAL / MUNICÍPIO: BOM JESUS DE GOIÁS - GO TÍTULO: PROJETO EXECUTIVO REFORMA DO PARQUE AMBIENTAL "SEBASTIÃO VIEIRA RAMOS". ENDEREÇO: AV. GOIÁS, S/N - ÁREA VERDE - BOM JESUS DE GOIÁS-GO. ARQUITETURA INDICAÇÃO DOS ELEMENTOS DA PISTA DE SKATE EXISTENTE (REFORMA).	ORIGEM: OBRA 01 N. ORIGEM: 01-01/2026 HISTÓRICO (ALTERAÇÃO): 01 Nº. CONTROLE: 01 ESCALA: INDICADA FOLHA: 05-10 IDENTIFICAÇÃO: EDUCAÇÃO, ESPORTES E LAZER	