


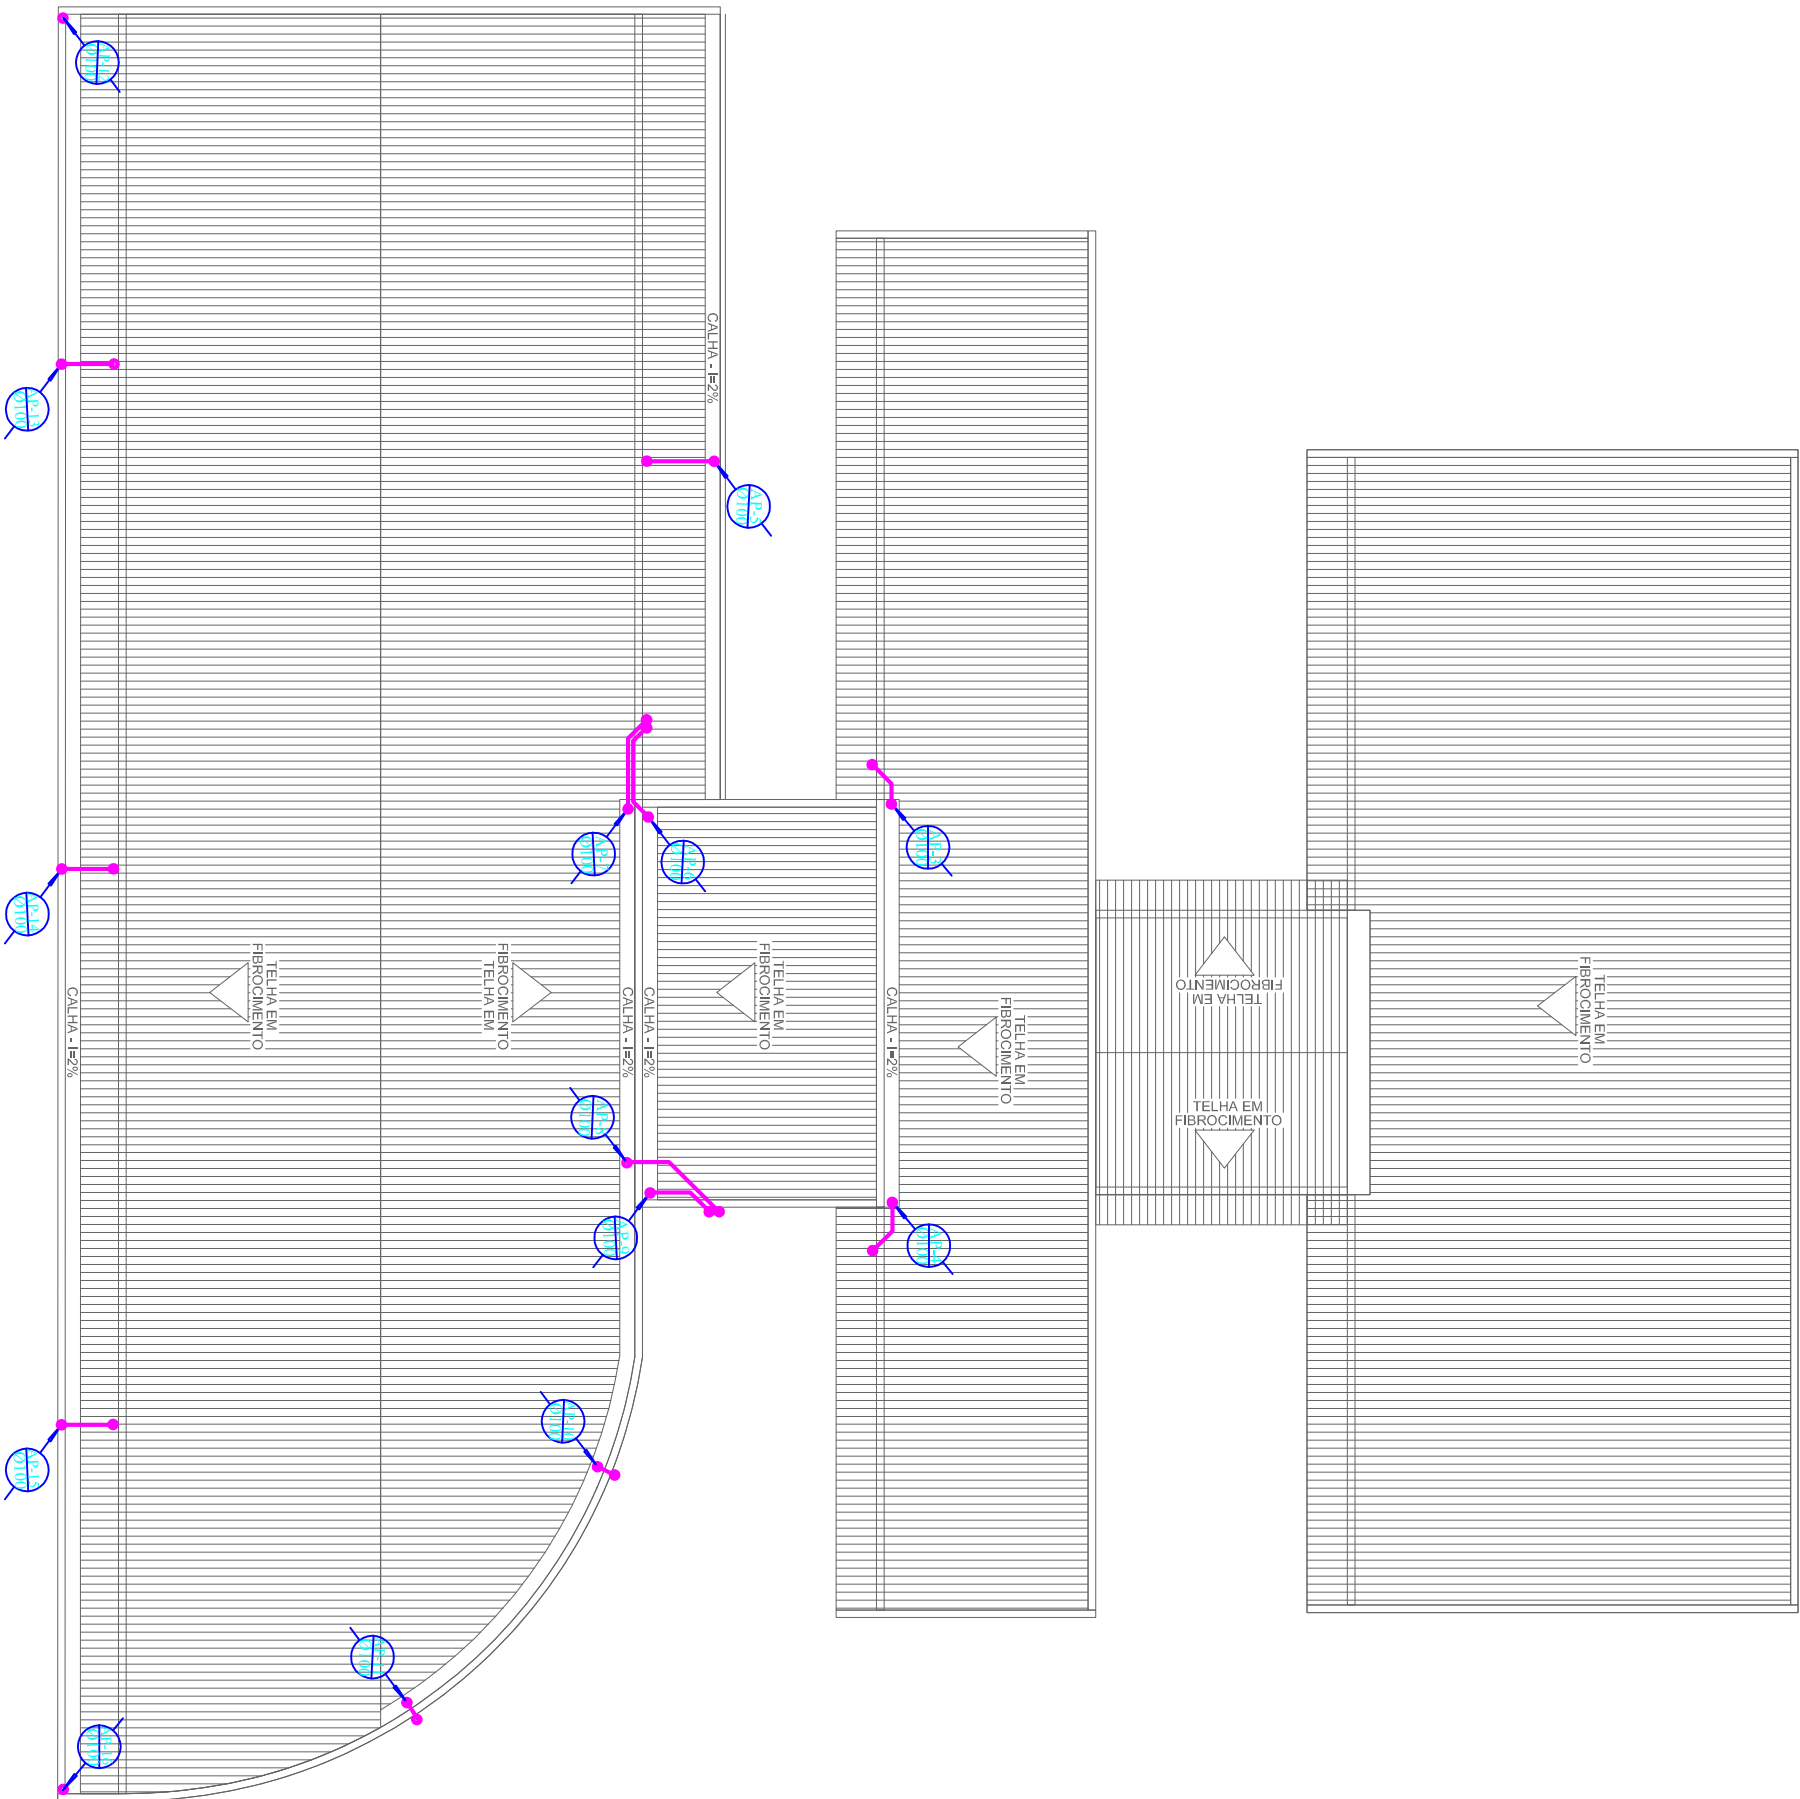

DESCIDAS DAS CALHAS

Esc: 1/75

REFORMA - POLICLÍNICA MUNICIPAL DE SAÚDE

Obra: REFORMA - POLICLÍNICA MUNICIPAL DE SAÚDE
End: Av. Dep. Costa Lima, 0, 19, Lote área 02, Setor Santa Maria - Jateí - GO

PROPRIETÁRIO: MUNICÍPIO DE JATEÍ
CNPJ: 011657280001-80

AUTOR DO PROJETO: MAURICE TOMAZINI
CREA 102177665-5/GO

CONTEÚDO: IMPLANTAÇÃO DAS DESCIDAS DAS CALHAS

PROJETO: 		QUANTIDADE DE ÁREAS: 741,23M²	
DESENHO: Maurício Tomazini		ÁREA CONSTRUTIVA: 741,23M²	
Nº PAV: 01		Nº DE FOLHAS: 01	
