



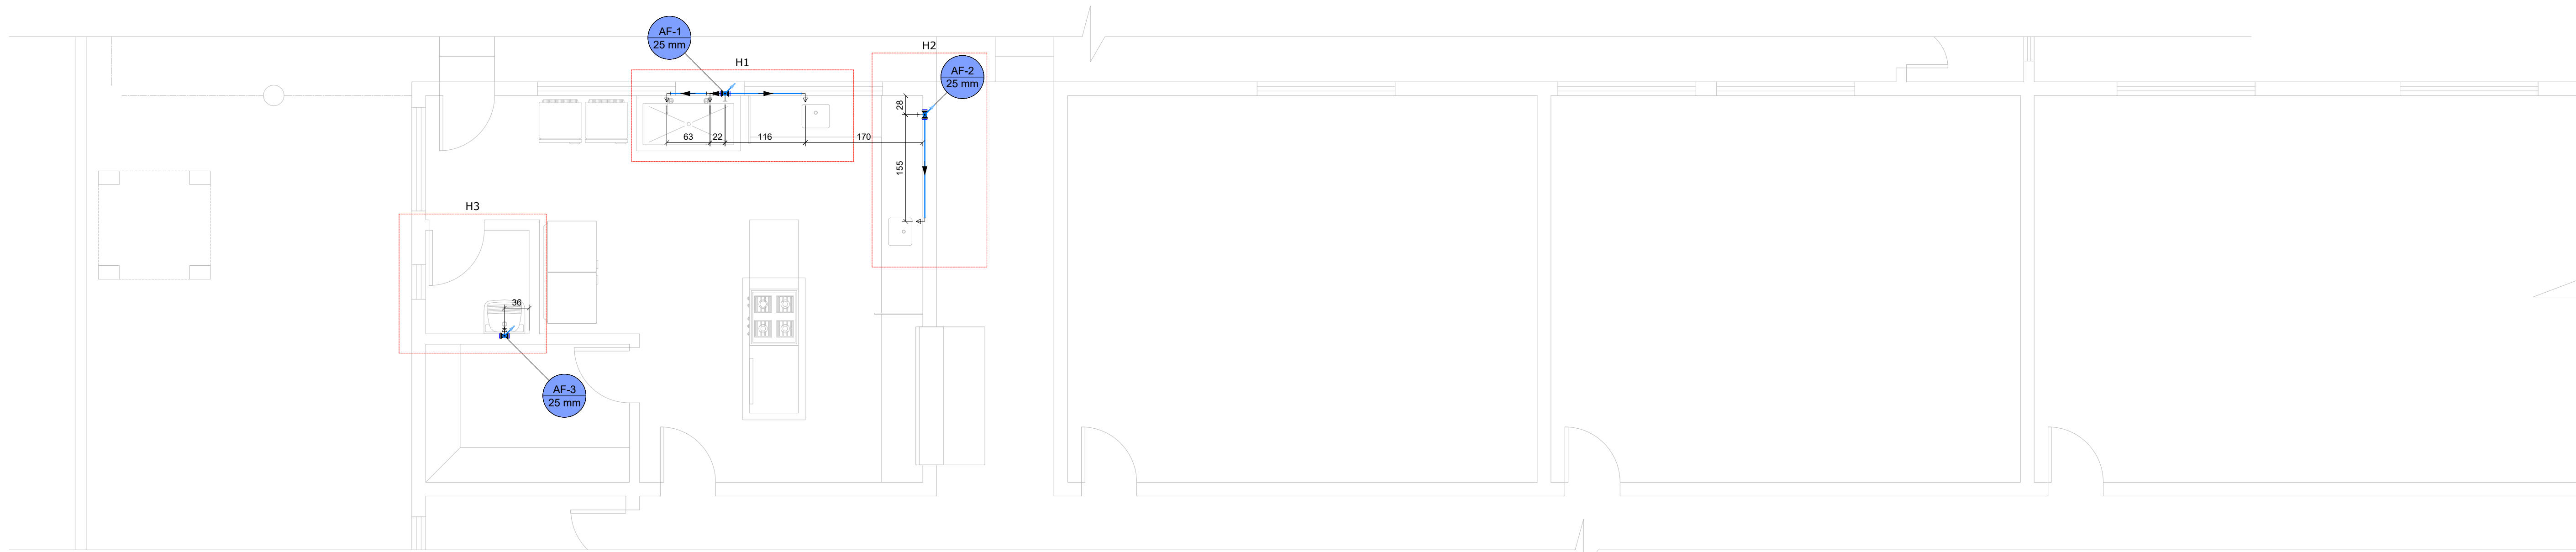

HIDRÁULICO - TÉRREO
Esc. 1/50



HIDRÁULICO - COBERTURA
Esc. 1/100

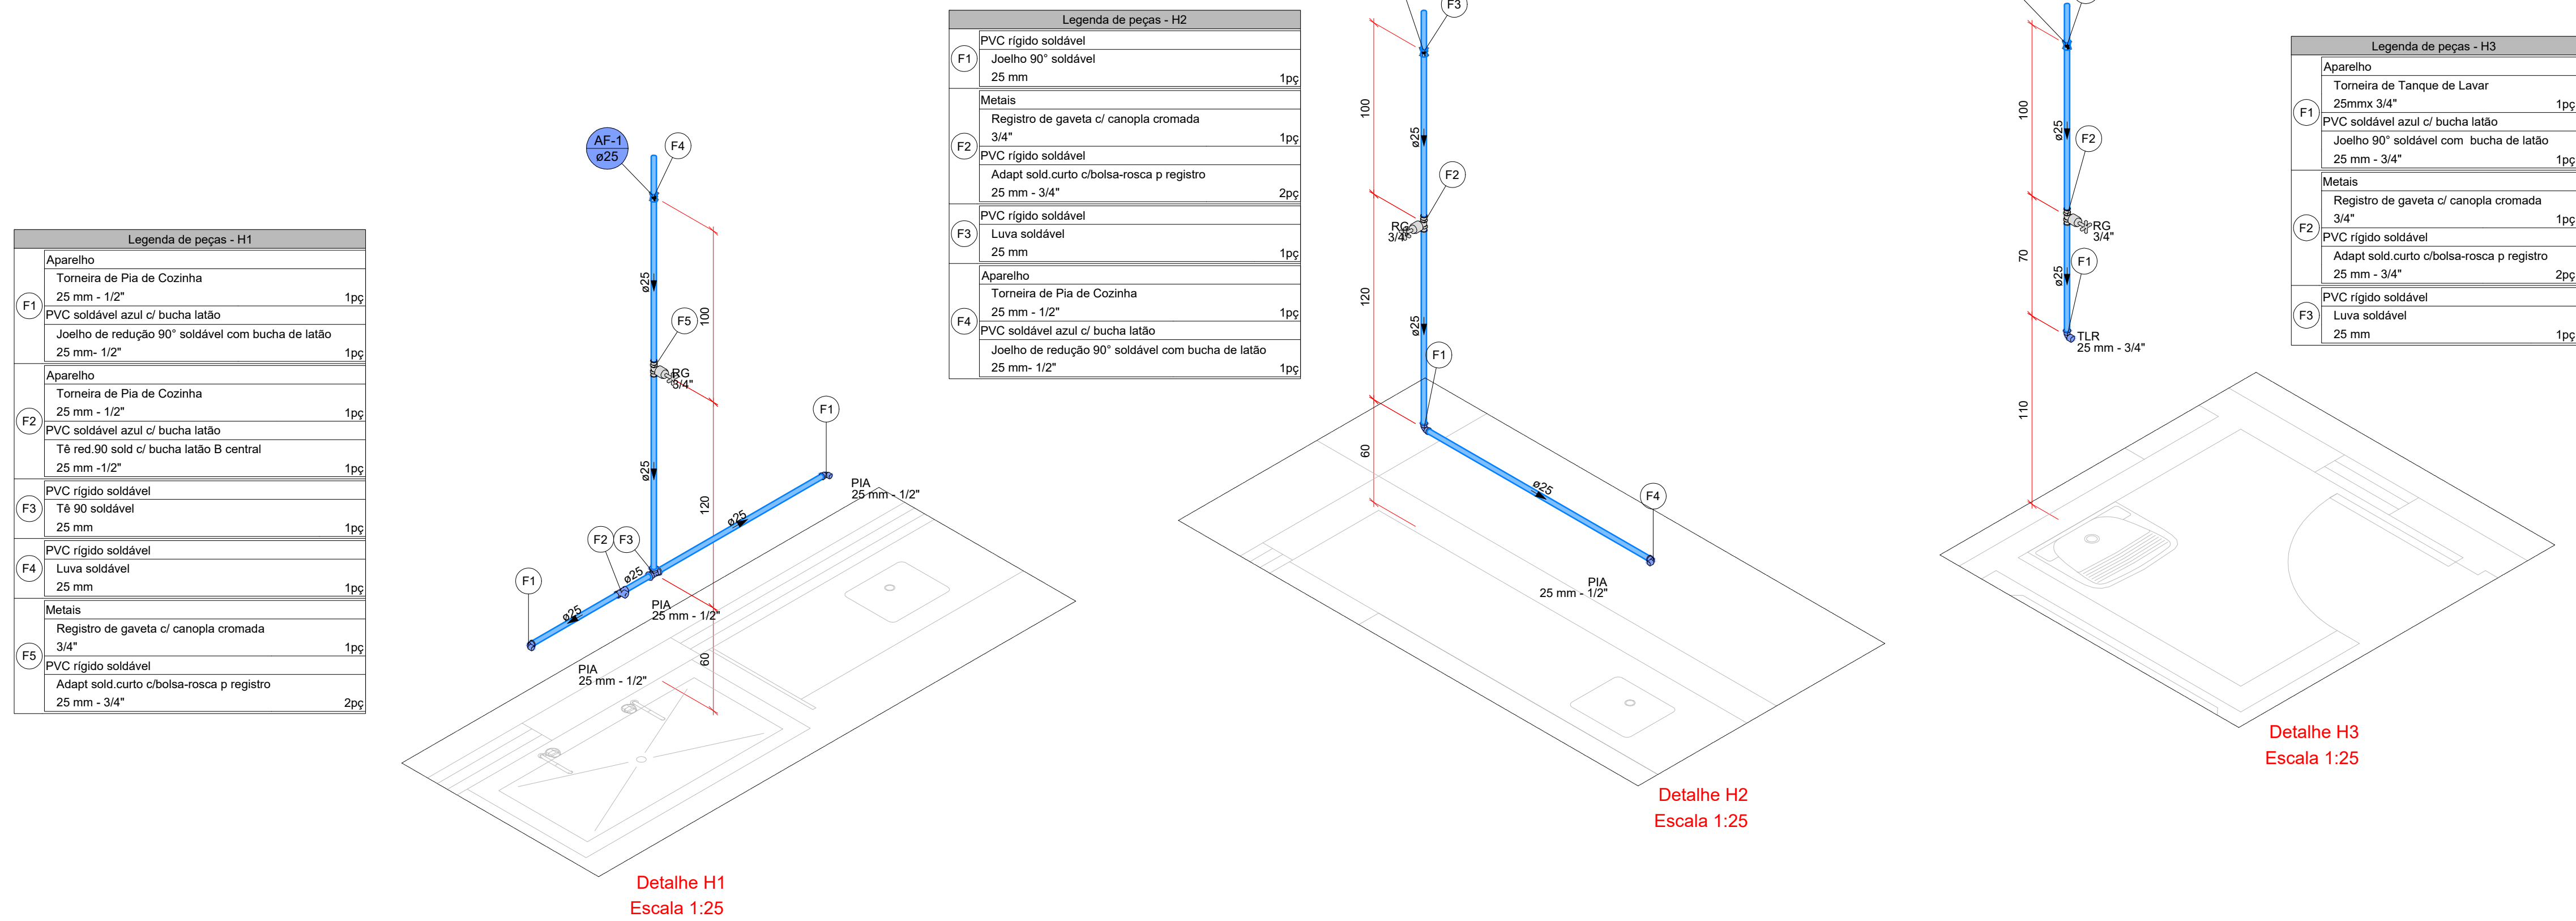

Lista de materiais - TÉRREO	
Água fria	
Aparelho	
Torneira de Pia de Cozinha	4 pç
Torneira de Tanque de Lavar	1 pç
25mmx 3/4"	
Metais	
Registro de gaveta c/ canopia cromada	3 pç
3/4"	
PVC rígido soldável	
Adapt sold.curto c/bolsa-rosca p registro	6 pç
25 mm - 3/4"	
Joelho 90° soldável	1 pç
25 mm	
Luva soldável	3 pç
25 mm	
Tubo	9.34 m
25 mm	
Tê 90 soldável	1 pç
25 mm	
PVC soldável azul c/ bucha latão	
Joelho 90° soldável com bucha de latão	1 pç
25 mm - 3/4"	
Joelho de redução 90° soldável com bucha de latão	3 pç
25 mm - 1/2"	
Tê red.90 sold c/ bucha latão B central	1 pç
25 mm - 1/2"	

Lista de materiais - COBERTURA	
Água fria	
PVC rígido soldável	
Adapt sold. c/ flange livre p/ cx. d' água	1 pç
50 mm- 1.1/2"	
Bucha de redução sold. longa	1 pç
50 mm - 25 mm	
Joelho 90° soldável	4 pç
25 mm	
Luva soldável	1 pç
50 mm	
Tubo	13 m
25 mm	
Tê 90 soldável	5.6 m
25 mm	
Tubo	2 pç
25 mm	


Legenda de peças - COBERTURA	
F1	PVC rígido soldável
	Joelho 90° soldável
	25 mm
	1pç
F2	PVC rígido soldável
	Bucha de redução sold. longa
	50 mm - 25 mm
	1pç
	Luva soldável
	50 mm
	1pç
F3	PVC rígido soldável
	Tê 90 soldável
	25 mm
	1pç

Legenda de peças - H2	
F1	PVC rígido soldável
	Joelho 90° soldável
	25 mm
	1pç
F2	Metais
	Registro de gaveta c/ canopia cromada
	3/4"
	1pç
F3	PVC rígido soldável
	Adapt sold.curto c/bolsa-rosca p registro
	25 mm - 3/4"
	2pç
F4	PVC rígido soldável
	Luva soldável
	25 mm
	1pç
F5	Aparelho
	Torneira de Pia de Cozinha
	25 mm - 1/2"
	1pç
F6	PVC soldável azul c/ bucha latão
	Joelho de redução 90° soldável com bucha de latão
	25 mm- 1/2"
	1pç

Legenda de peças - H3	
F1	Aparelho
	Torneira de Tanque de Lavar
	25mmx 3/4"
	1pç
F2	PVC soldável azul c/ bucha latão
	Joelho 90° soldável com bucha de latão
	25 mm - 3/4"
	1pç
F3	Metais
	Registro de gaveta c/ canopia cromada
	3/4"
	1pç
F4	PVC rígido soldável
	Adapt sold.curto c/bolsa-rosca p registro
	25 mm - 3/4"
	2pç
F5	PVC rígido soldável
	Luva soldável
	25 mm
	1pç

APROVAÇÃO:

REVISÃO	DATA	MODIFICAÇÃO
01		
02		
03		
04		
05		
06		
07		

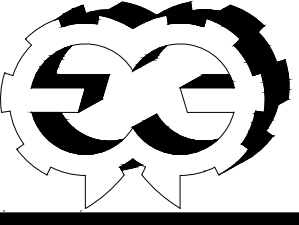

CONSURSAN
Construções, Urbanismo e Saneamento LTDA
consursan96@gmail.com
Fone: (62) 3645-3100

HIDRÁULICO

CLIENTE
PREFEITURA MUNICIPAL DE PIRANHAS

OBRA
REFORMA ESCOLA SEBASTIÃO

ENDEREÇO
RUA JOSÉ HONÓRIO DA SILVA, SETOR SANTA LUZIA
PIRANHAS-GO

REFERENTE
PLANTA TÉRREO, DETALHES CONSTRUCTIVOS, LISTA DE MATERIAIS E PEÇAS.
PLANTA COBERTURA

ÁREAS
ÁREA DE INTERVENÇÃO: 40,32 m²

A.R.T.

ENG. RENAN LUIZ DA SILVA DE JESUS
CREA- 10/15902430/0-GO

PREFEITURA MUNICIPAL DE PIRANHAS - GO

Prancha N°
1/1

Desenho	Revisão	Tamanho	Escala(s)	Unidade(s)	Data	ART N°
REMAN	00	A1	INDICADA	CENTIMETROS	SETEMBRO/2025	

Os direitos autorais deste projeto pertencem aos engenheiros acima citados.
E proibida a sua reprodução, modificação e/ou alteração conforme LEI 5.968 ART.25