


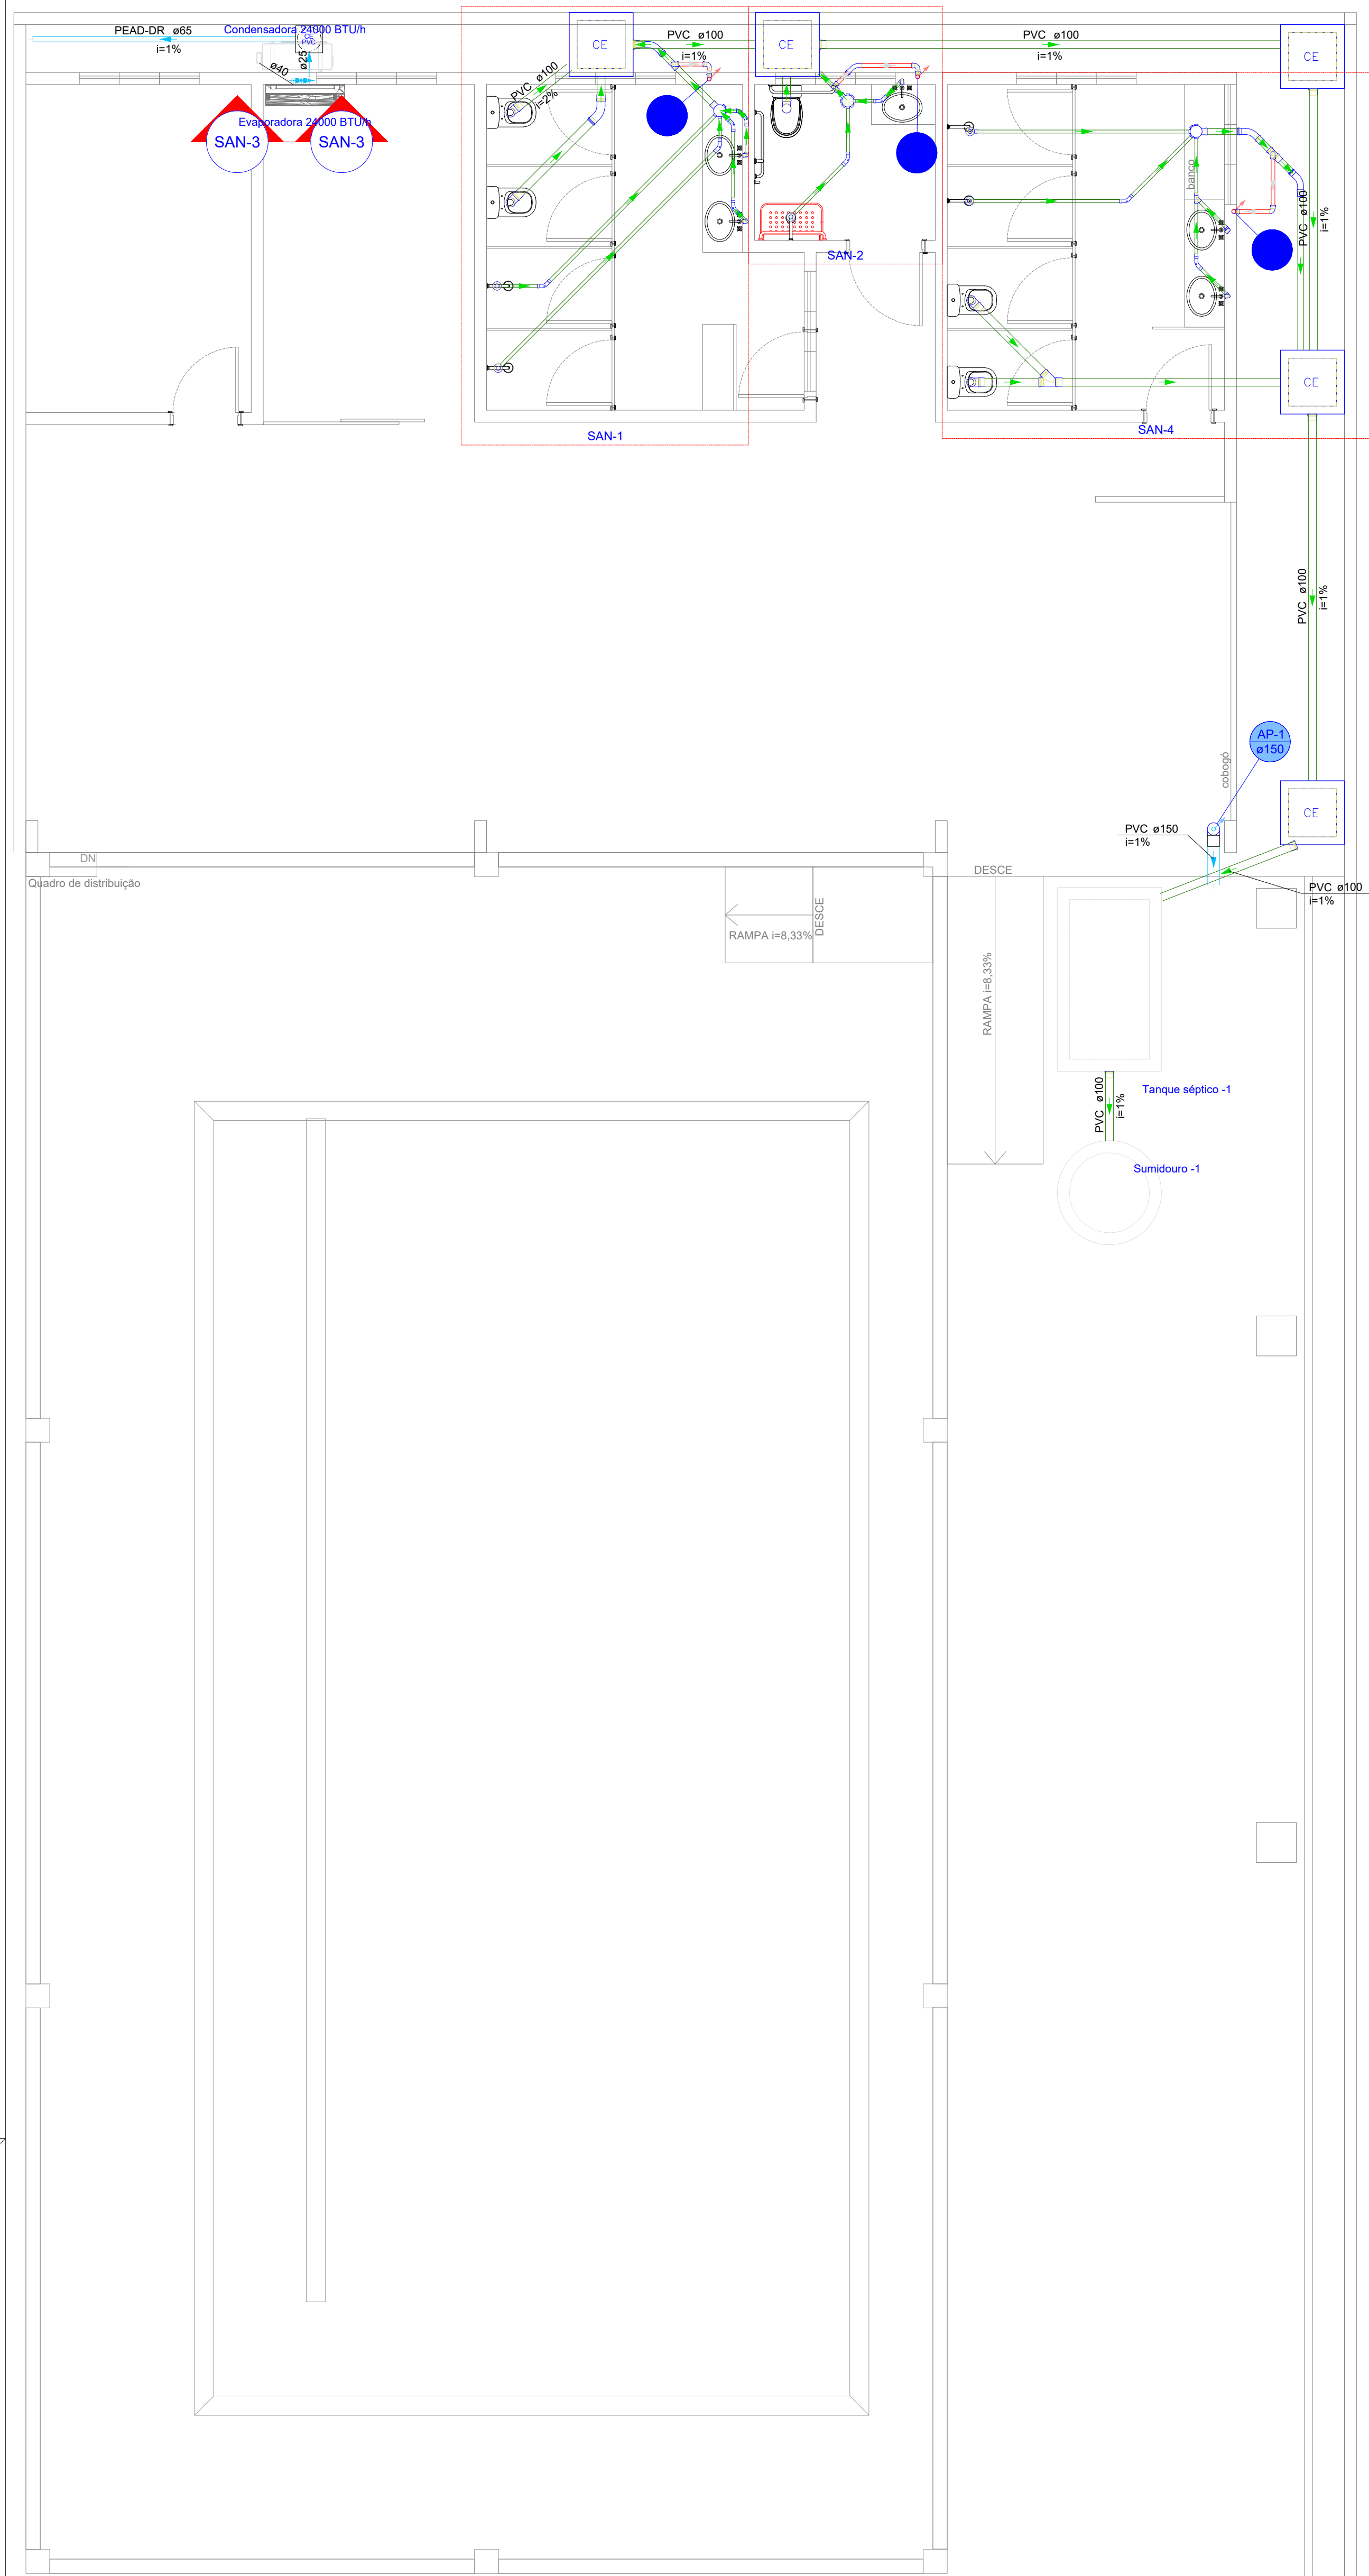
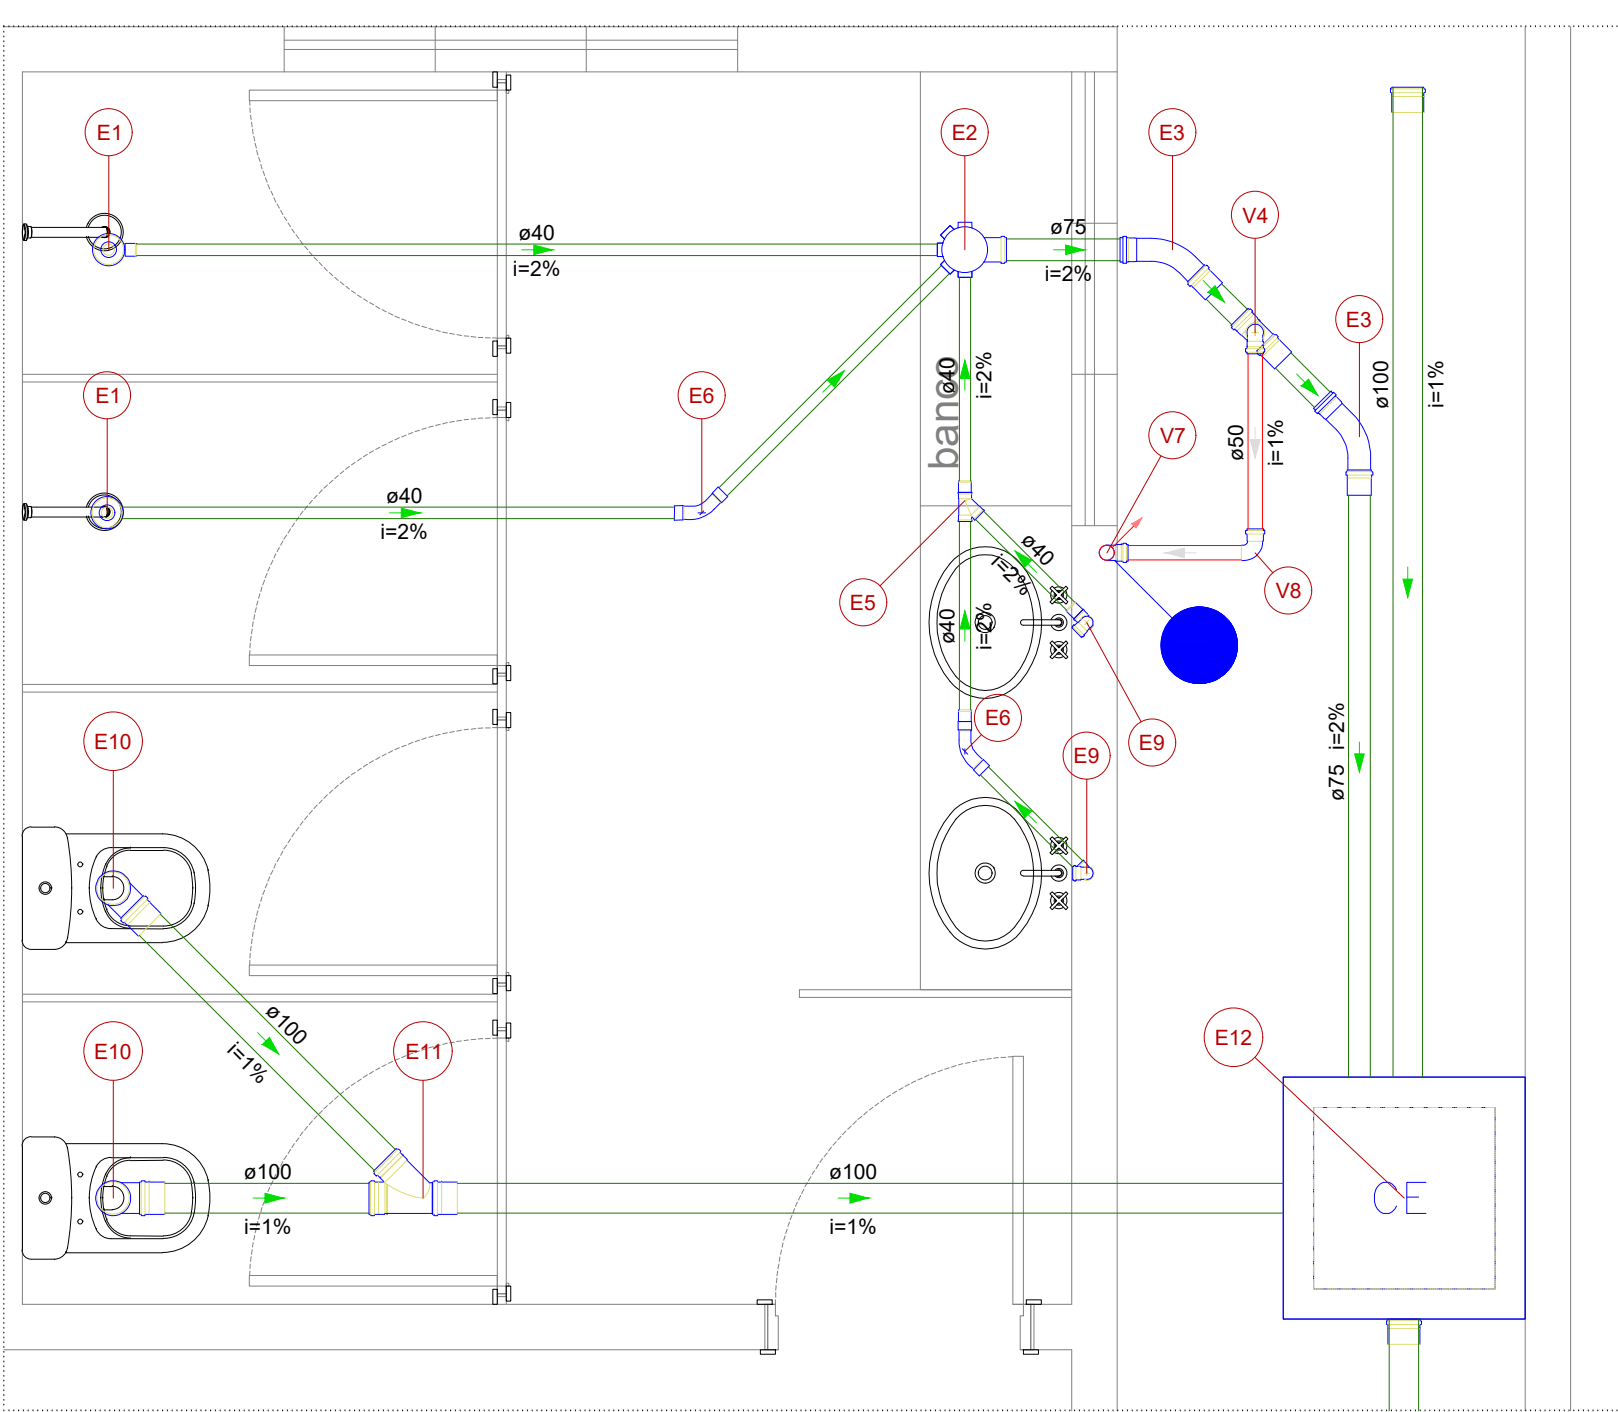
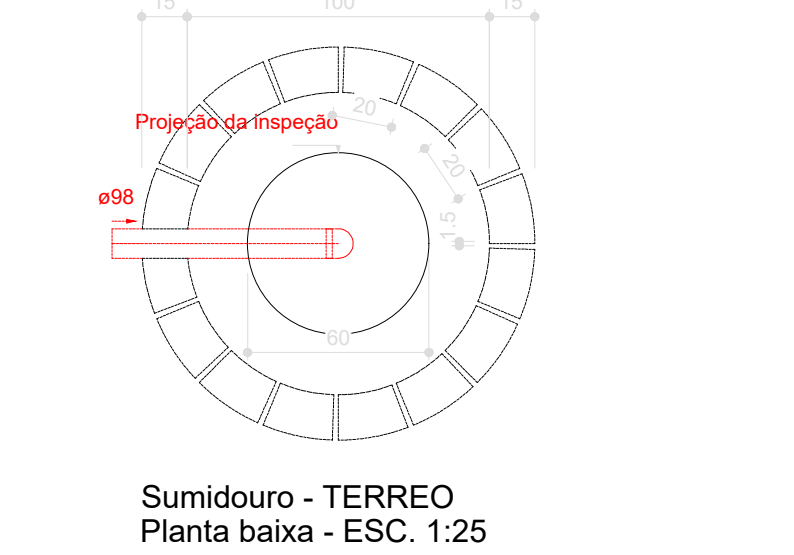


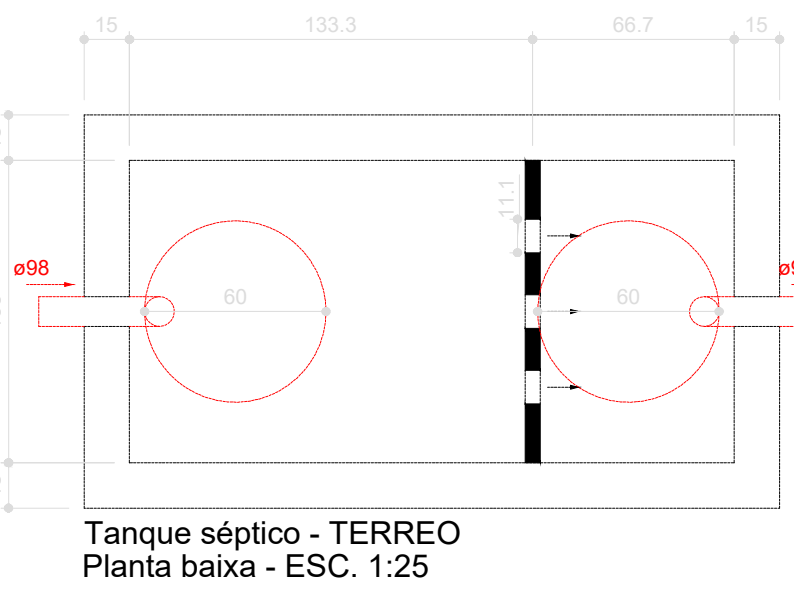


Lista de materiais - TERREO	
Esgoto	
Caixas de Passagem	
Caixa de inspeção esgoto simples	5 pçs
CE-60x60 cm	
PVC Acessórios	
Caixa sifonada	150x150x50
150x150x75	2 pçs
Raio sifonado alt. reg. saída 40	100 mm - 40 mm
100 mm - 40 mm	5 pçs
Sifão de copo p/ pia e lavatório	1" - 1 1/2"
Válvula p/ lavatório e tanque	1"
1"	5 pçs
PVC Esgoto	
Anel de borracha	100mm - 4"
50mm - 2"	8 pçs
75mm - 3"	1 pç
Curva 45 longa	100 mm
75 mm	3 pçs
Curva 45 longa Amanco	40 mm
90 curta	9 pçs
100 mm	5 pçs
Joelho 45	10 pçs
40 mm	1 pç
Joelho 90	100 mm
Joelho 90 clarel p/ esgoto secundário	1 pç
40 mm - 1 1/2"	5 pçs
Junção simples	100 mm - 100 mm
40 mm x 40 mm	1 pç
Linha simples	100 mm
100 mm	8 pçs
Tubo PVC ponta-bola c/ vitoria	100 mm - 4"
100 mm - 4"	18.63 m
75 mm - 3"	2.42 m
Tubo rígido c/ ponta e bolsa soldável	40 mm
Tubo rígido c/ ponta lisa	6.19 m
100 mm - 4"	8.46 m
40 mm	16.55 m
50 mm - 2"	0.32 m
75 mm - 3"	1.43 m
Vedação p/ saída de vaso sanitário	100 mm
100 mm	5 pçs
Unidades de tratamento	
Alga	
Ferro	2 pçs
Argamassa	0.5 m³
Argamassa	0.39 m³
Brita	nº3
Concreto	1.68 m³
Tampa	2 pçs
Hermética	1 pç
Tijolo	282 pçs
Furado	
Pluvial	
Acessórios uso geral	
Bitola	
1	0.32 m²
Geotextil não tecido, tipo manta, 100% polietileno ou polipropileno	150 g/m² (agulhado)
150 g/m² (agulhado)	1.4 m²
Caixas de Passagem	
Caixa de passagem PVC	30 cm
30 cm	1 pç
PEAD Drenagem	
Tubo PEAD corrugado perfurado p/ drena	65 mm
65 mm	3.51 m
PVC Esgoto	
Anel de borracha	150mm - 4"
150mm - 4"	1 pç
Joelho 90	150 mm
150 mm	1 pç
Tubo PVC ponta-bola c/ vitoria	150 mm - 4"
150 mm - 4"	0.61 m
PVC rígido soldável	
Joelho 90° soldável	25 mm
25 mm	5 pçs
Linha soldável	25 mm
25 mm	1 pç
Tubos	25 mm
25 mm	3.64 m
Ventilação	
PVC Esgoto	
Anel de borracha	50mm - 2"
50mm - 2"	14 pçs
75mm - 3"	2 pçs
Curva 45 longa	50 mm
50 mm	1 pç
Curva 90 curta	50 mm
50 mm	3 pçs
Joelho 90	50 mm
50 mm	6 pçs
Tubo rígido c/ ponta lisa	50 mm - 2"
50 mm - 2"	2.38 m
Tê sanitário	50 mm - 50 mm
50 mm - 50 mm	1 pç
75 mm - 50 mm	2 pçs

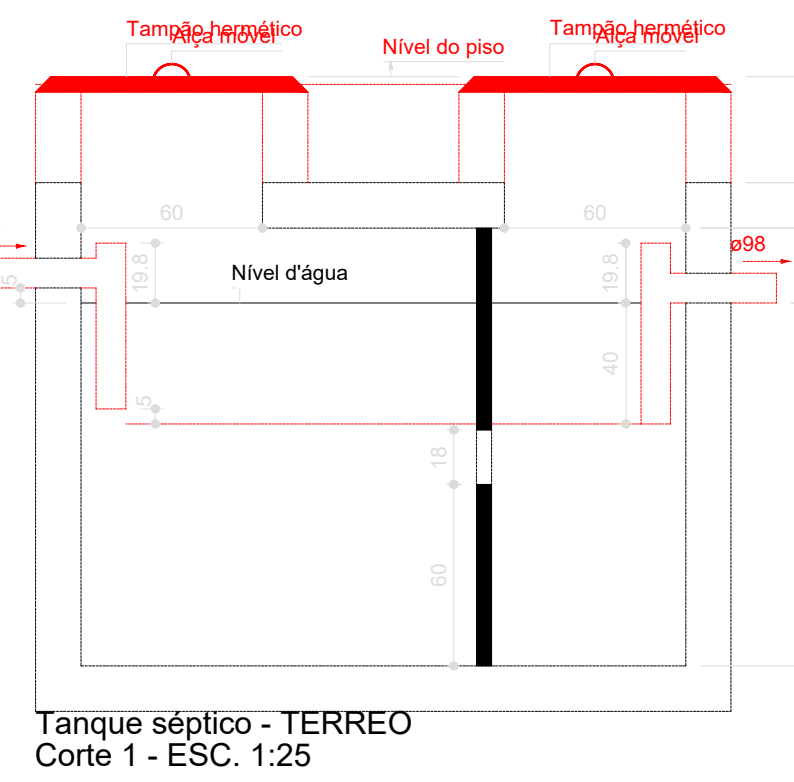

Detalhe SAN-4
Escala 1:25

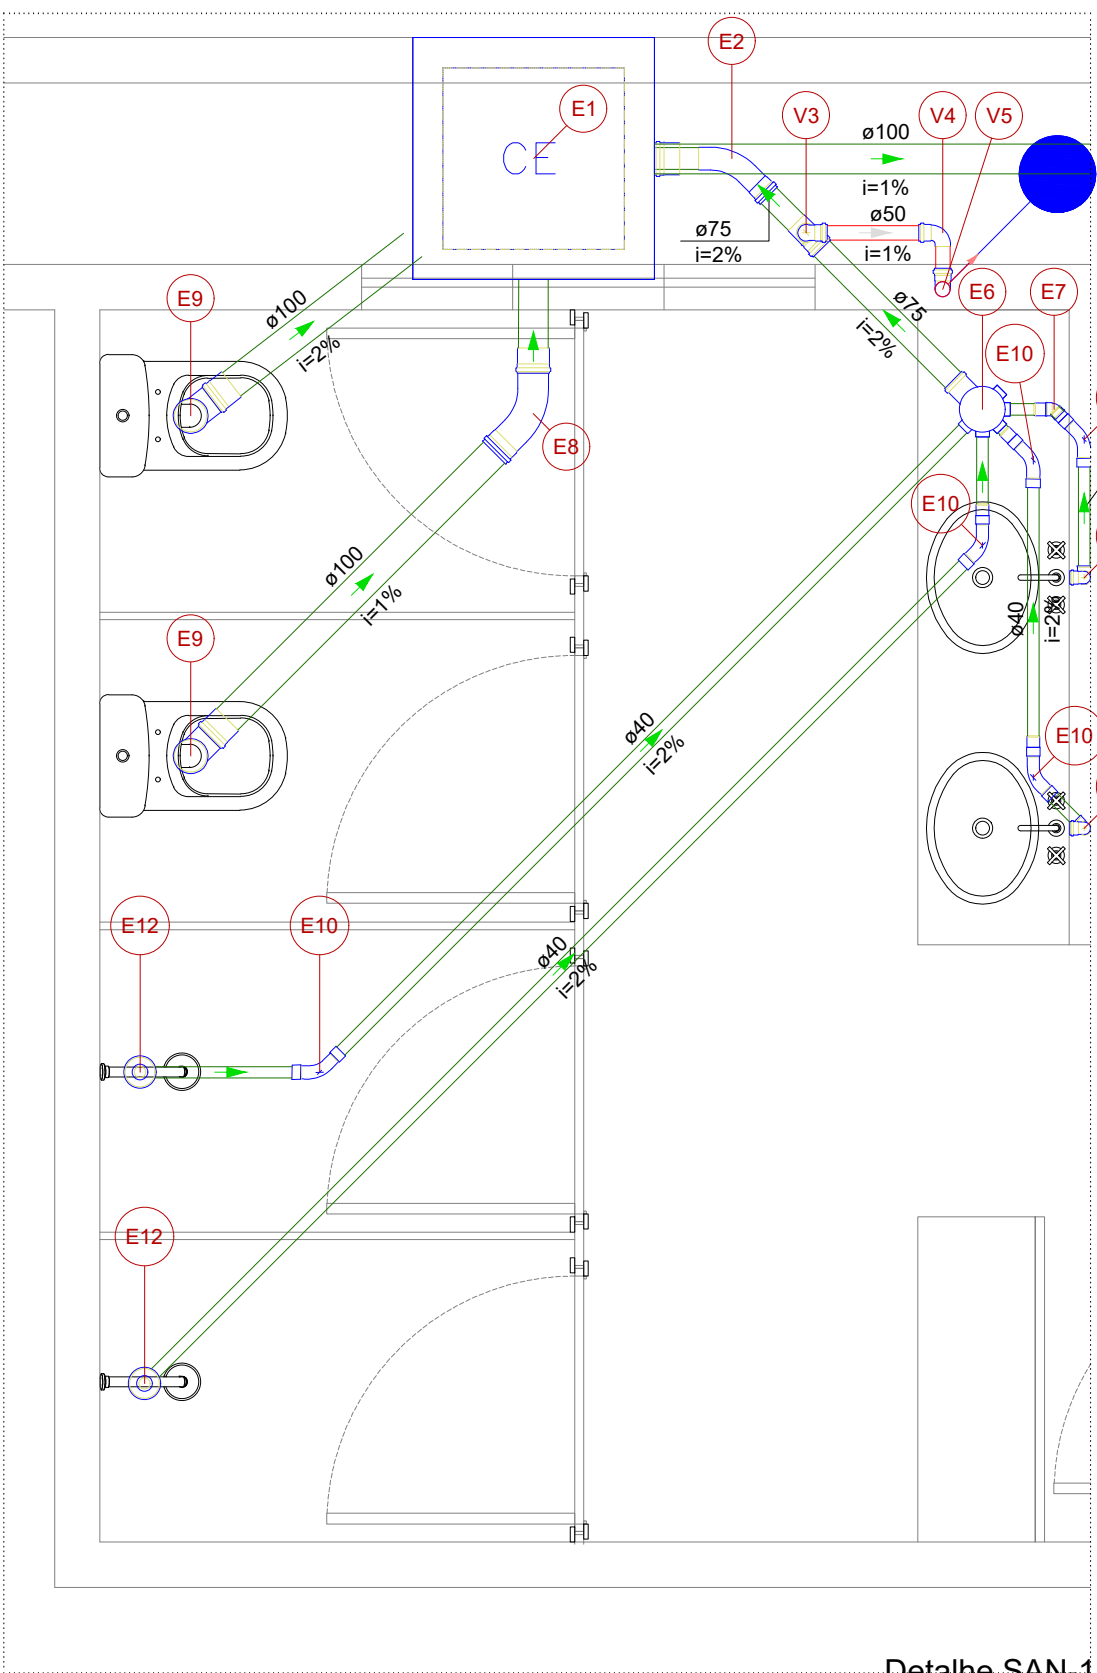

Detalhe SAN-1
Escala 1:25

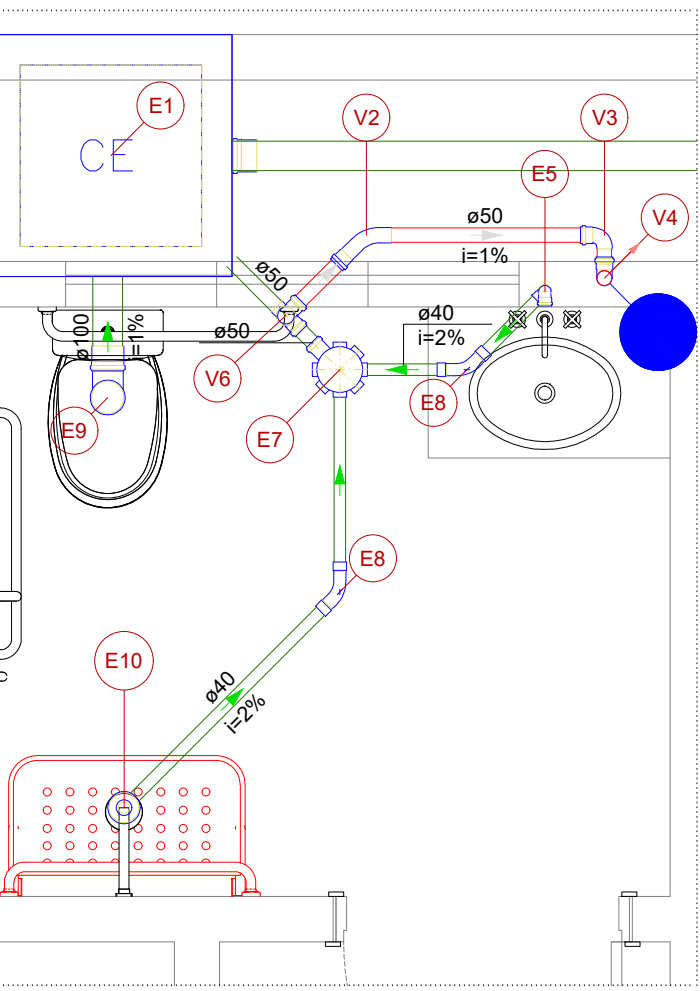

Detalhe SAN-2
Escala 1:25

Legenda de peças - TERREO - Parte 1			Legenda de peças - TERREO - Parte 2		
E1	Caixas de Passagem		E11	PVC Acessórios	
	Caixa de inspeção esgoto simples	1pç		Sifão elevado alt. mç. saída 40	100 mm curta
CE	CE-60x60 cm		PVC Esgoto	Curva 90 curta	40 mm
E5	PVC Acessórios			Curva 90 curta	100 mm
	Sifão de copo p/ pia e lavatório 1" - 1 1/2"	1pç		Anel de borracha 50mm - 2"	50 mm
	Válvula p/ lavatório e tanque 1"	1pç		Curva 45 longa 50 mm	50 mm
	PVC Esgoto			Joelho 90 50 mm	50 mm
	Curva 90 curta 40 mm	1pç		Anel de borracha 50mm - 2"	50 mm
	Joelho 90 curta p/ esgoto secundário 40 mm - 1 1/2"	1pç		Curva 90 curta 50 mm	50 mm
	Tubo rígido c/ ponta lisa 40 mm	0.6m		Joelho 90 50 mm	50 mm
E7	PVC Acessórios			Anel de borracha 50mm - 2"	50 mm
	Caixa sifonada 150x150x75	1pç		Curva 90 curta 50 mm	50 mm
	PVC Esgoto			Anel de borracha 50mm - 2"	50 mm
	Anel de borracha 50mm - 2"	1pç		Joelho 90 50 mm	50 mm
E8	PVC Esgoto			Joelho 90 50 mm	50 mm
	Curva 45 longa Amanco 40 mm	1pç		Anel de borracha 50mm - 2"	50 mm
E9	PVC Esgoto			Curva 90 curta 50 mm	50 mm
	Anel de borracha 100mm - 4"	1pç		Joelho 90 50 mm	50 mm
	Curva 90 curta 100 mm	1pç		Tê sanitário 50 mm - 50 mm	50 mm
	Vedação p/ saída de vaso sanitário 100 mm	1pç			