




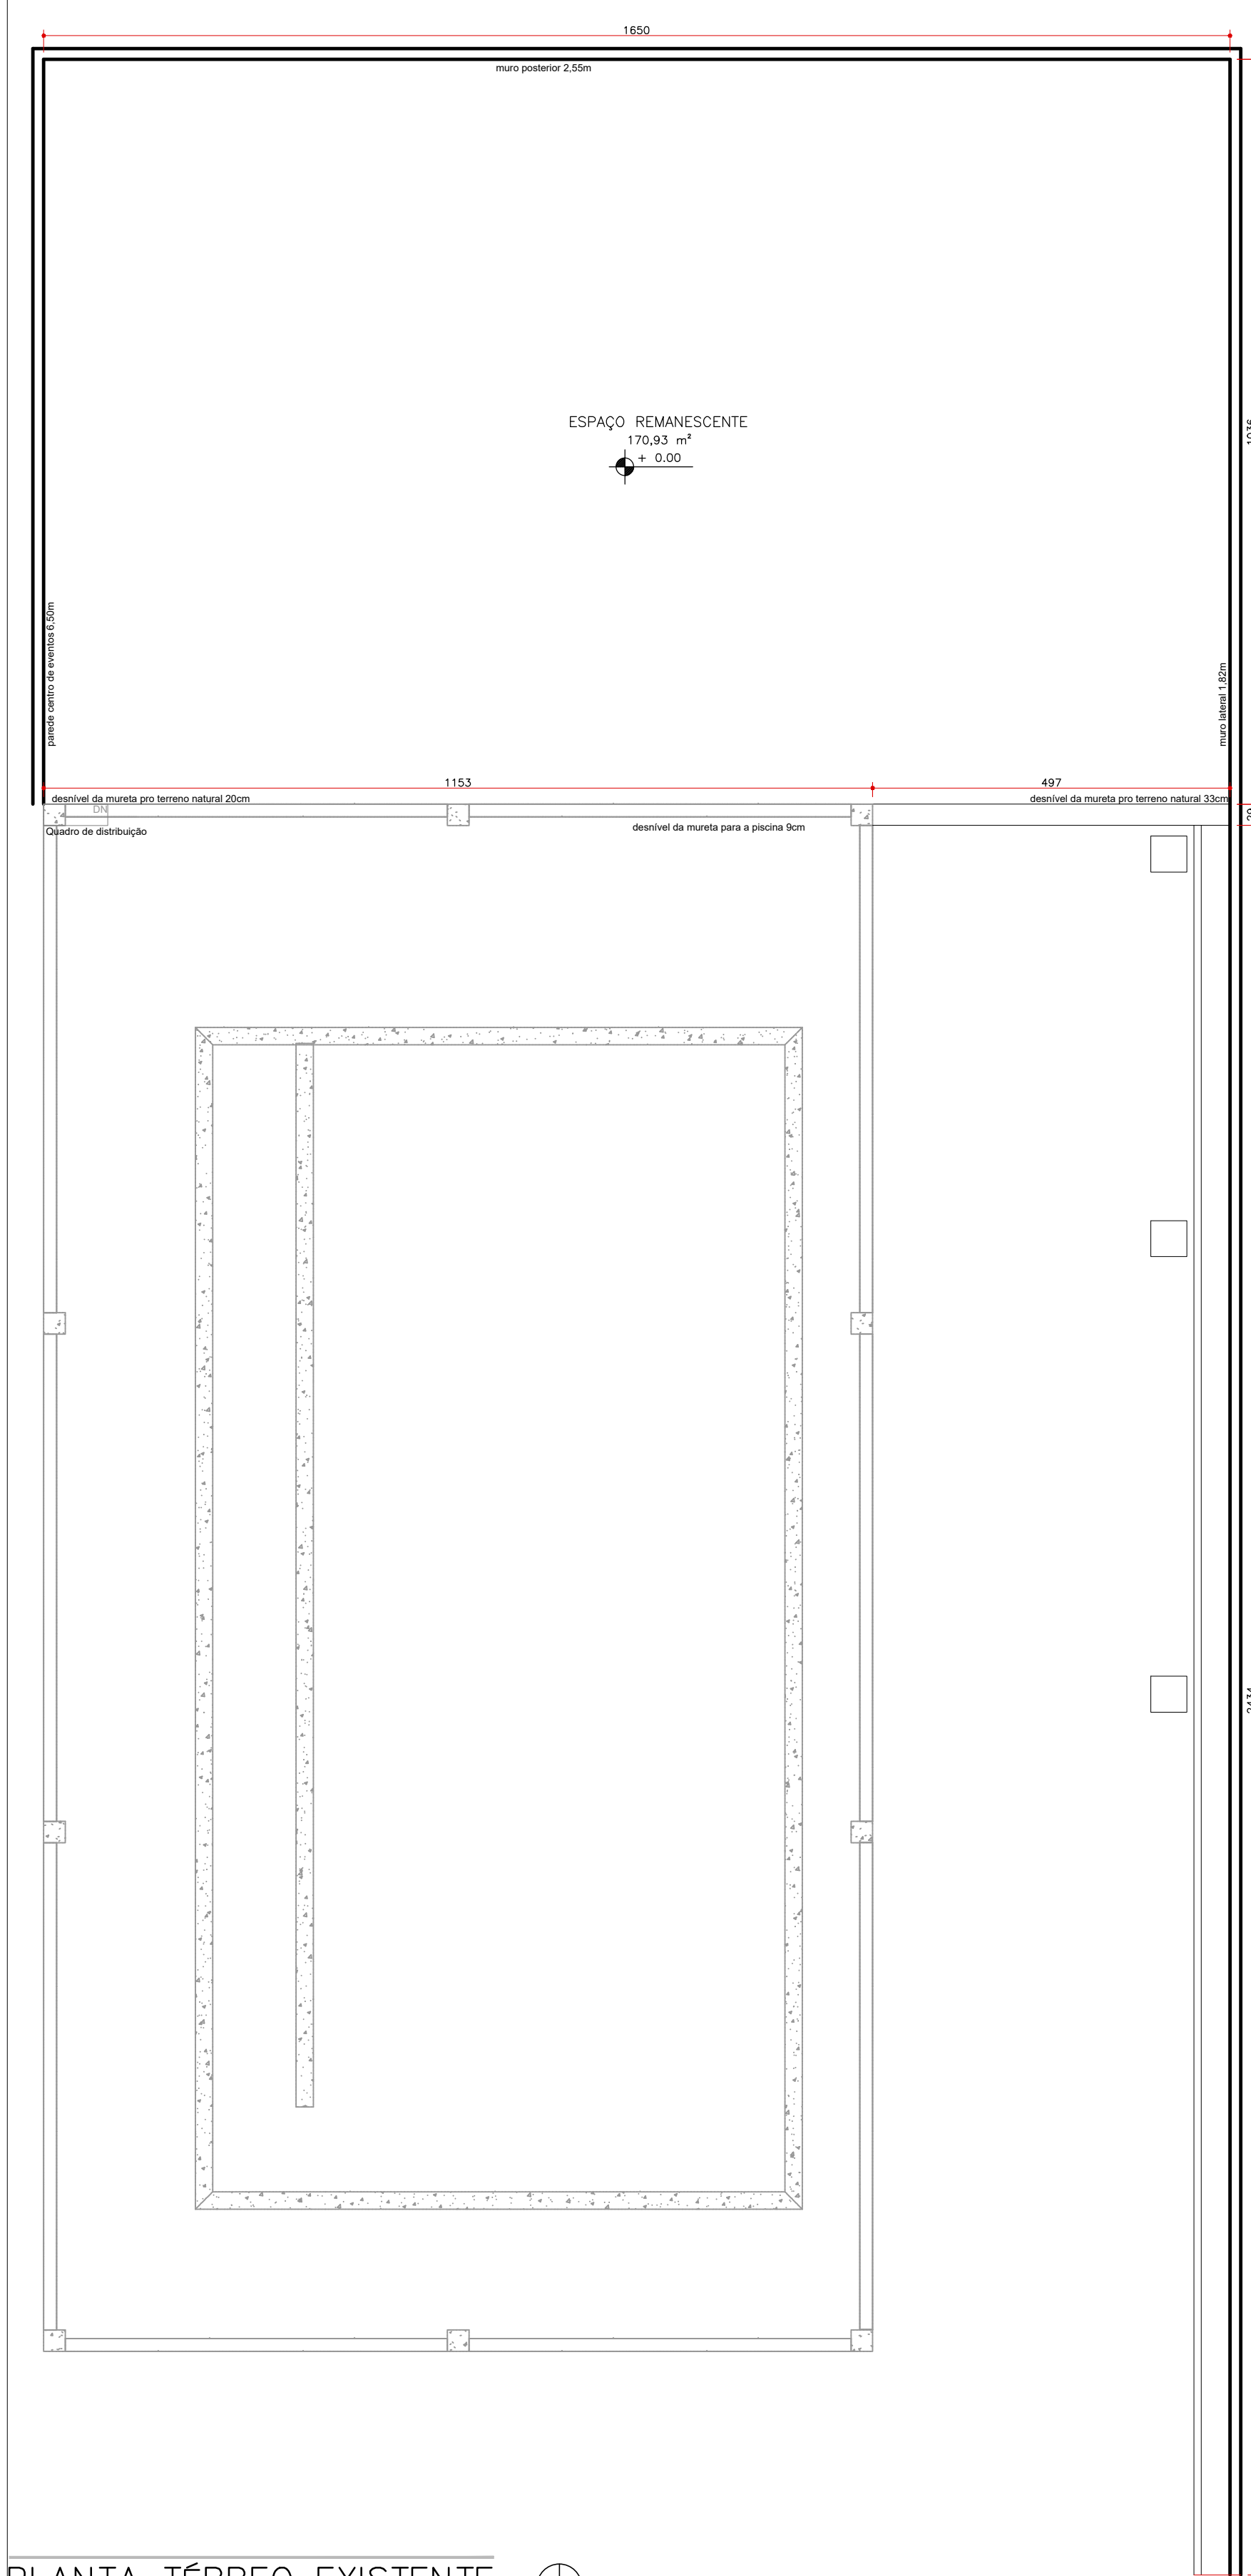


PLANTA TÉRREO EXISTENTE
ESC. 1:75

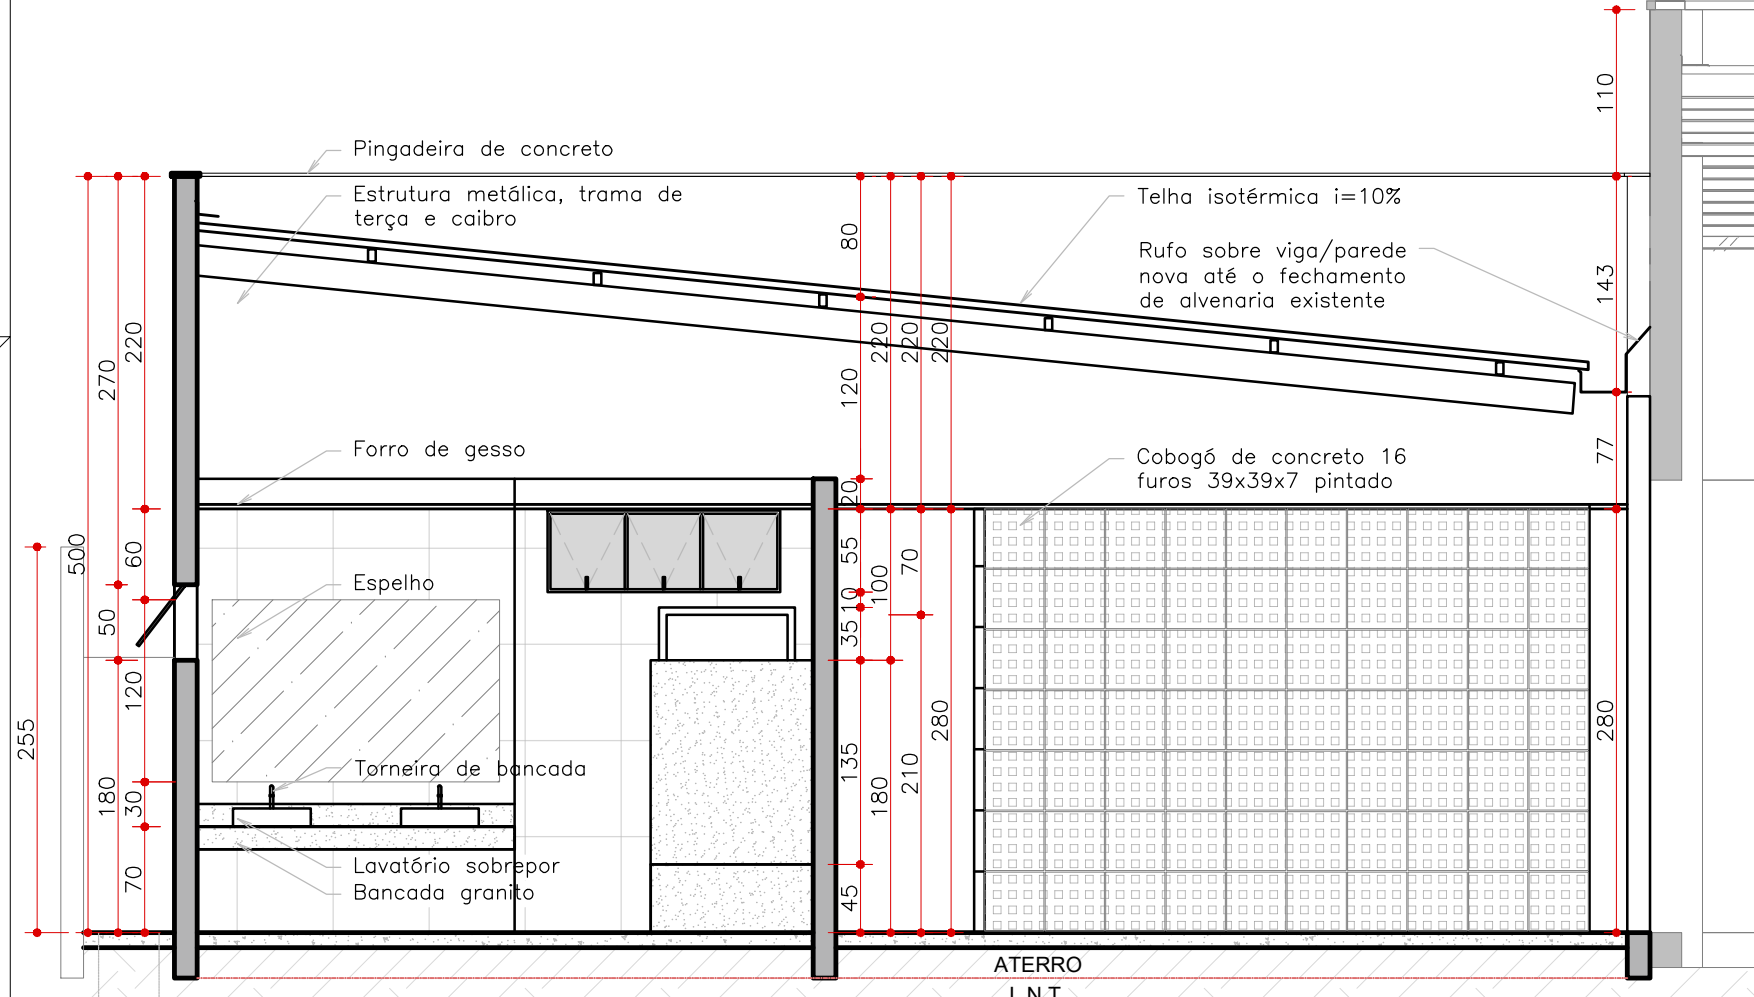


CORTE AA'
ESC. 1:50

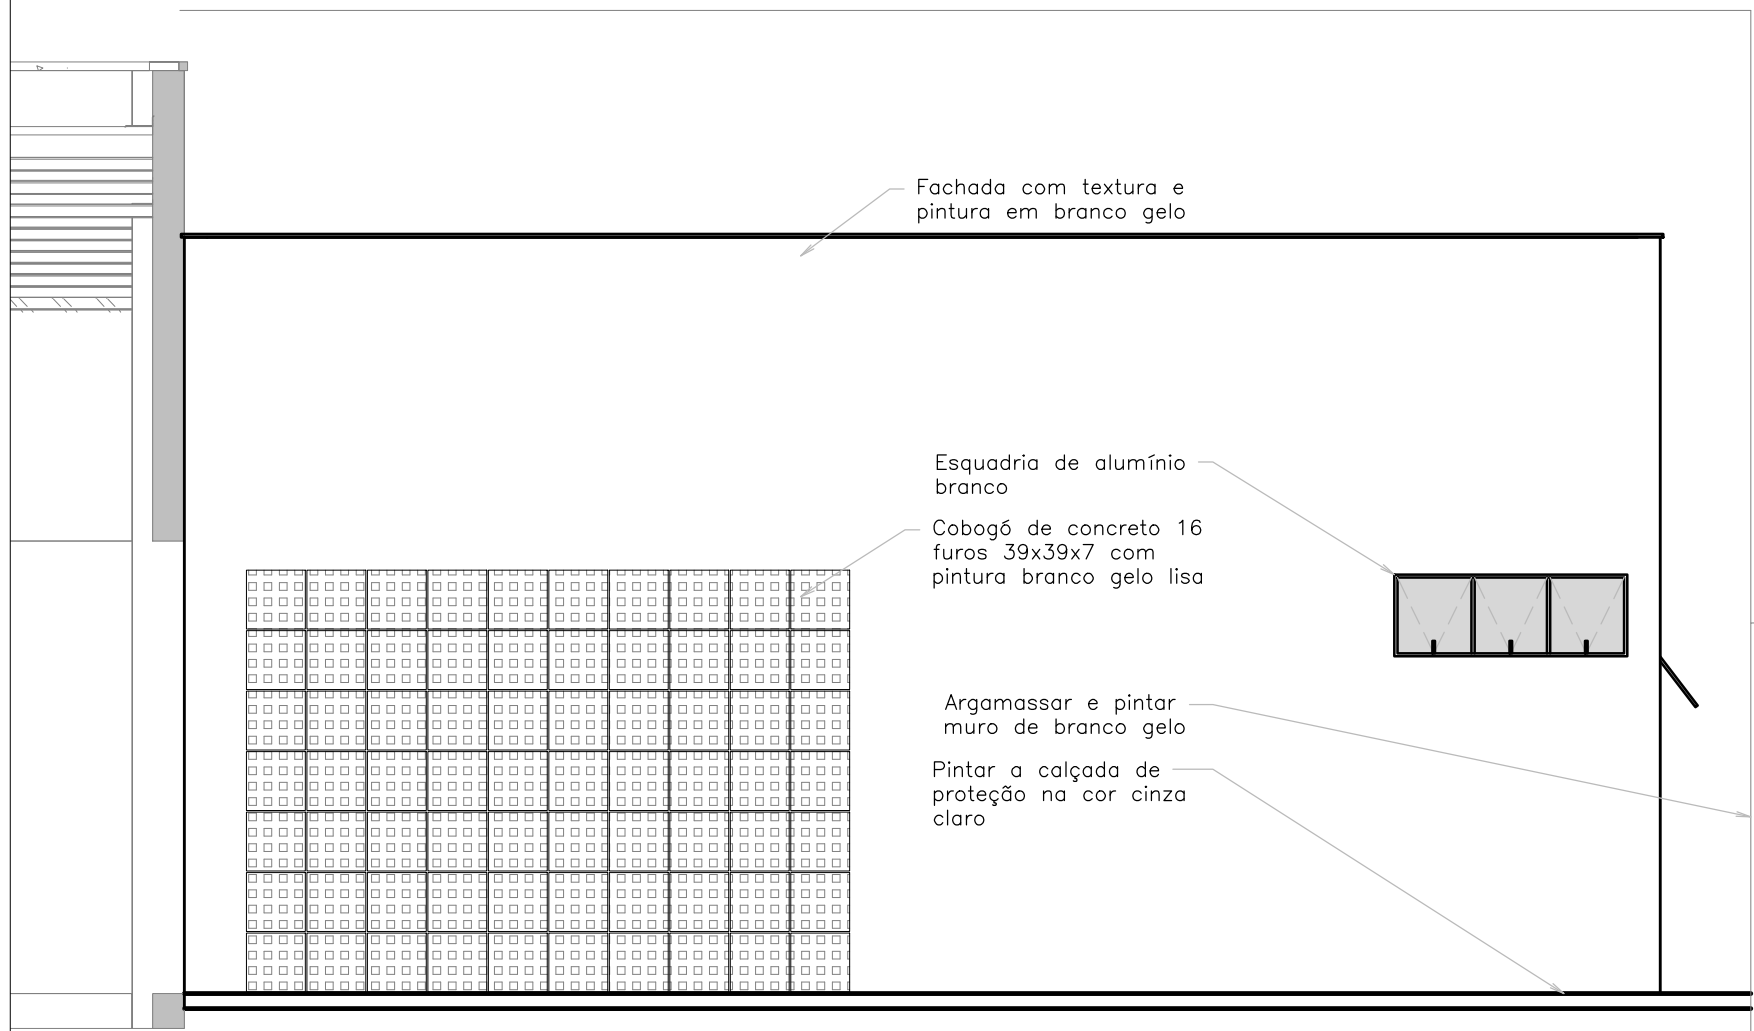


FACHADA LATERAL
ESC. 1:50

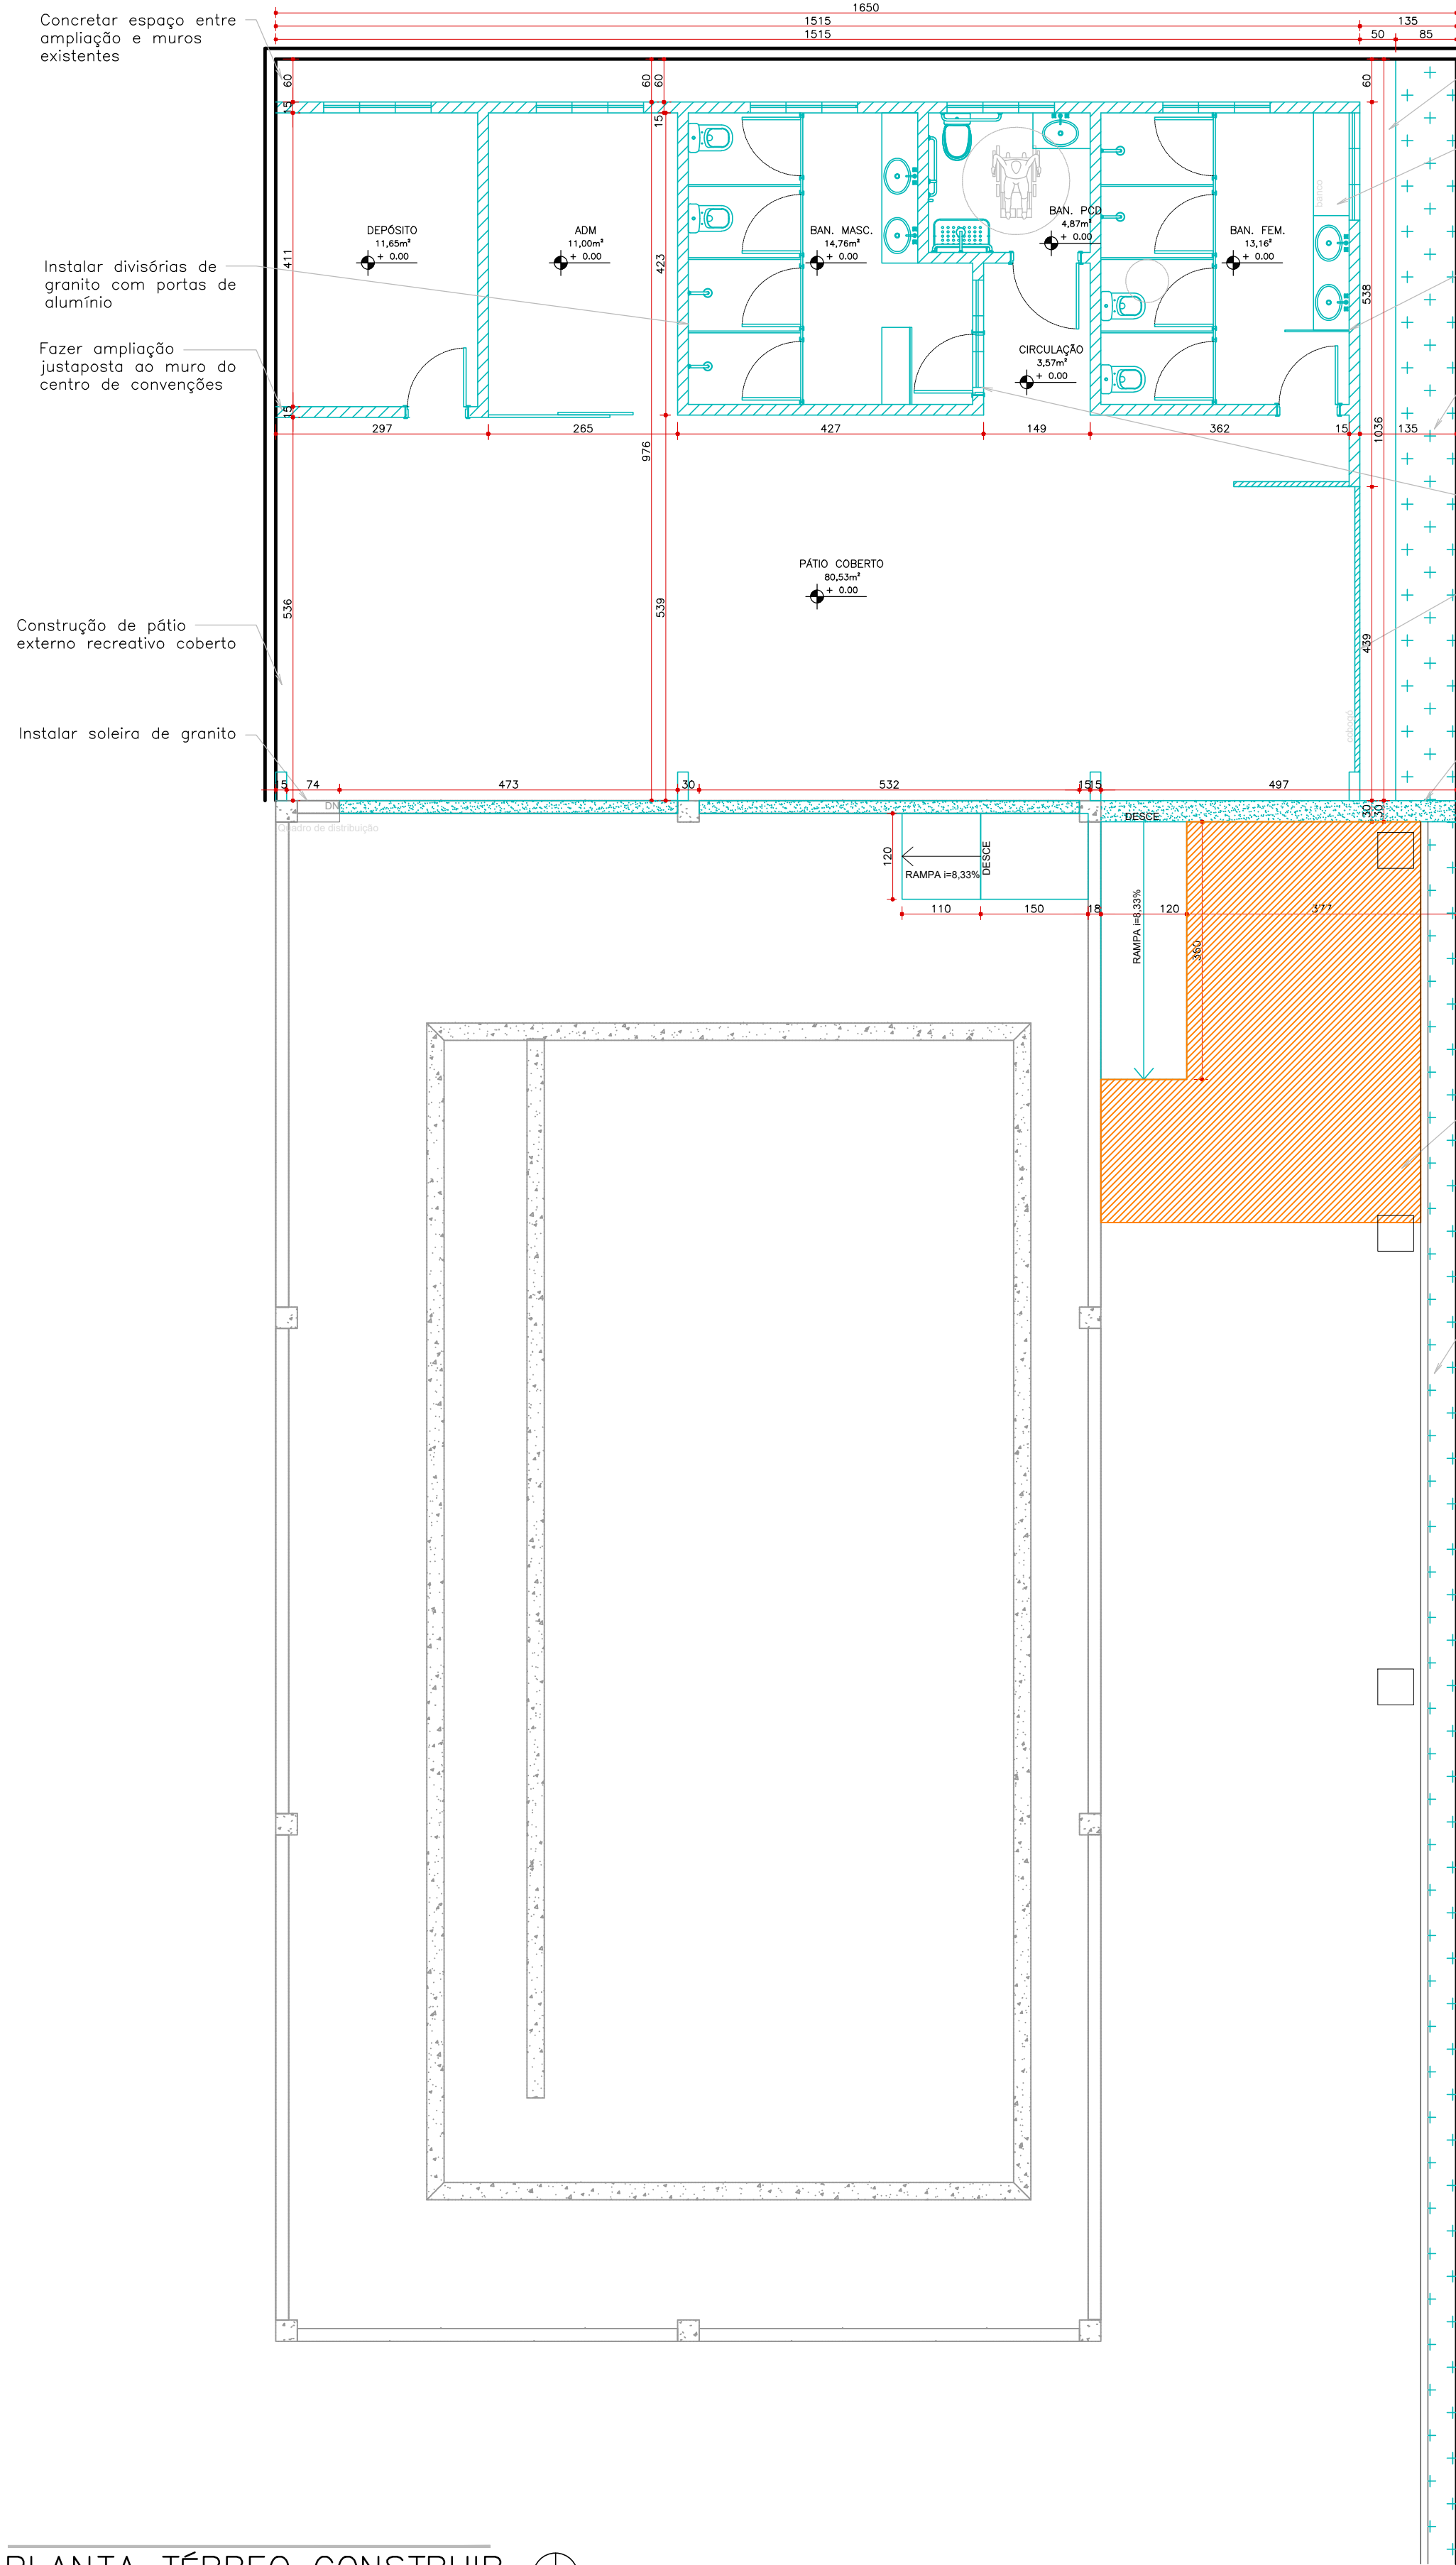


PLANTA TÉRREO CONSTRUIR
ESC. 1:75

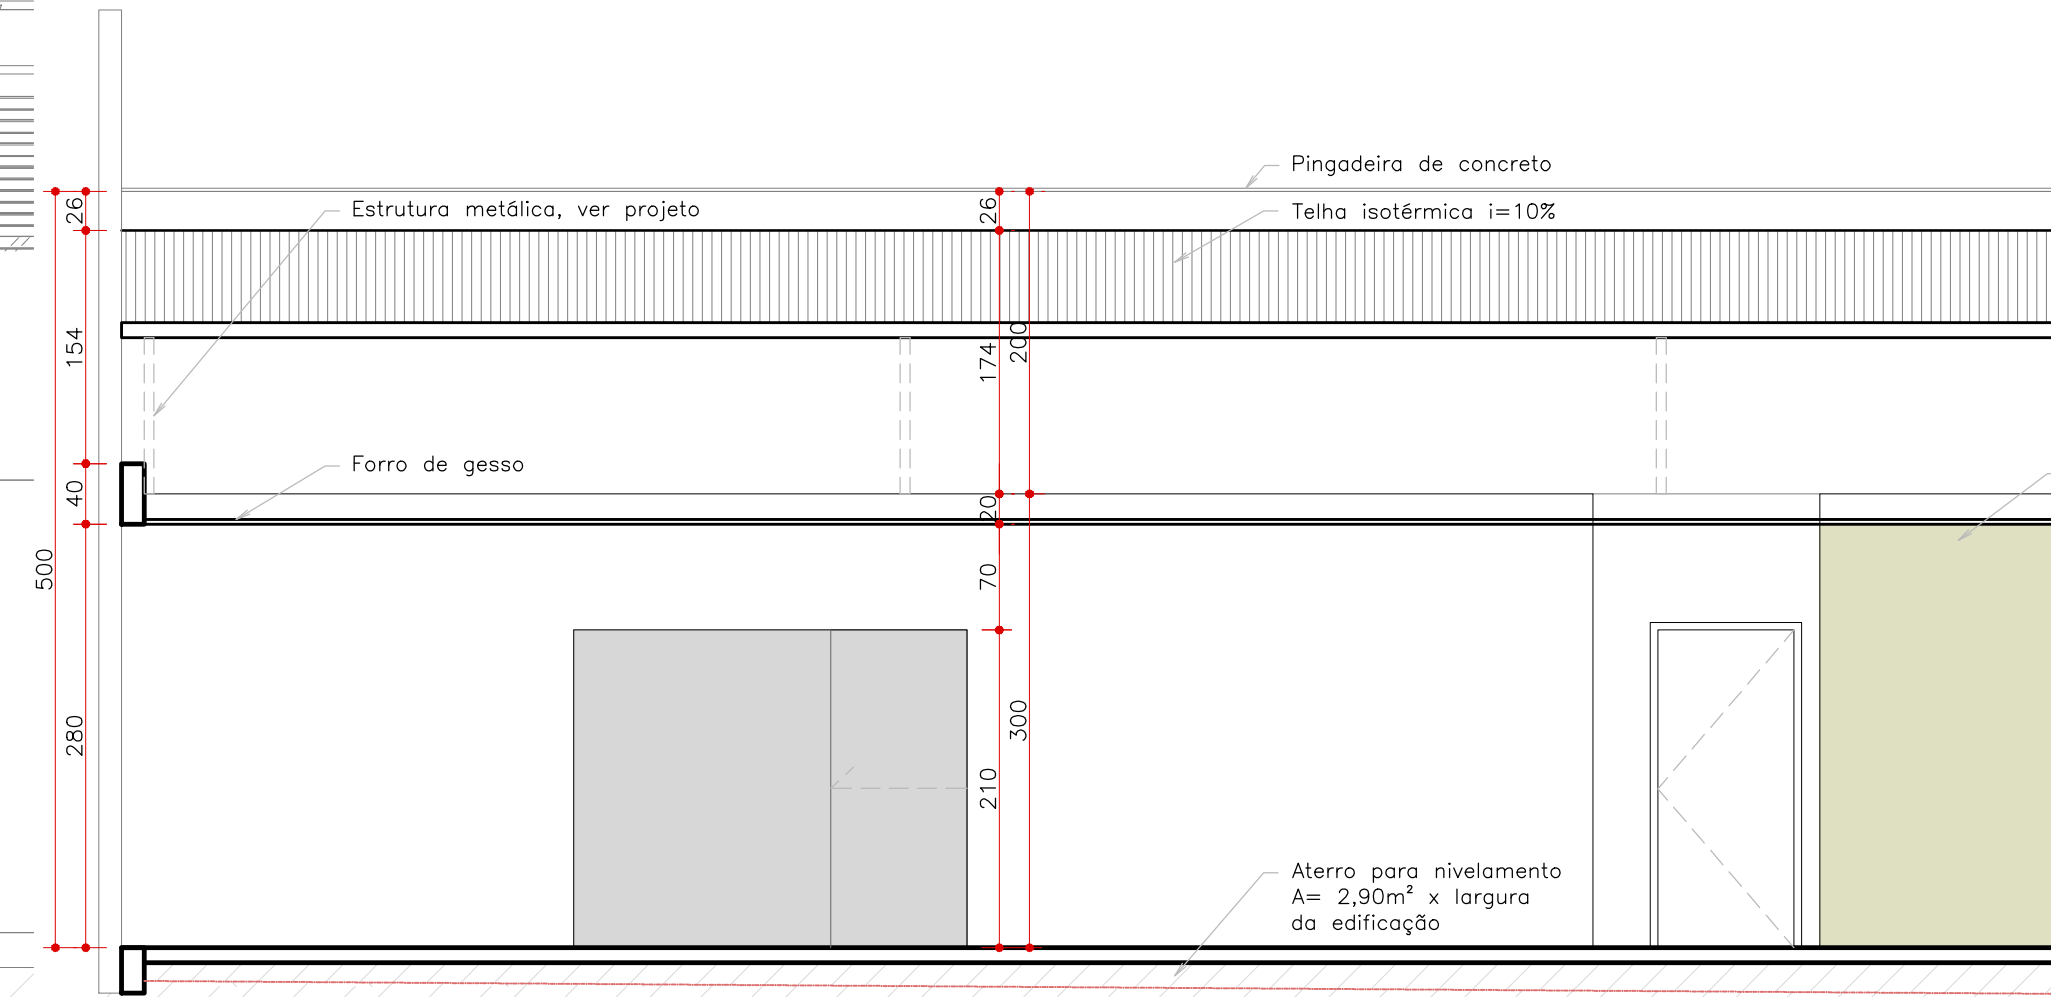



CORTE BB'
ESC. 1:50

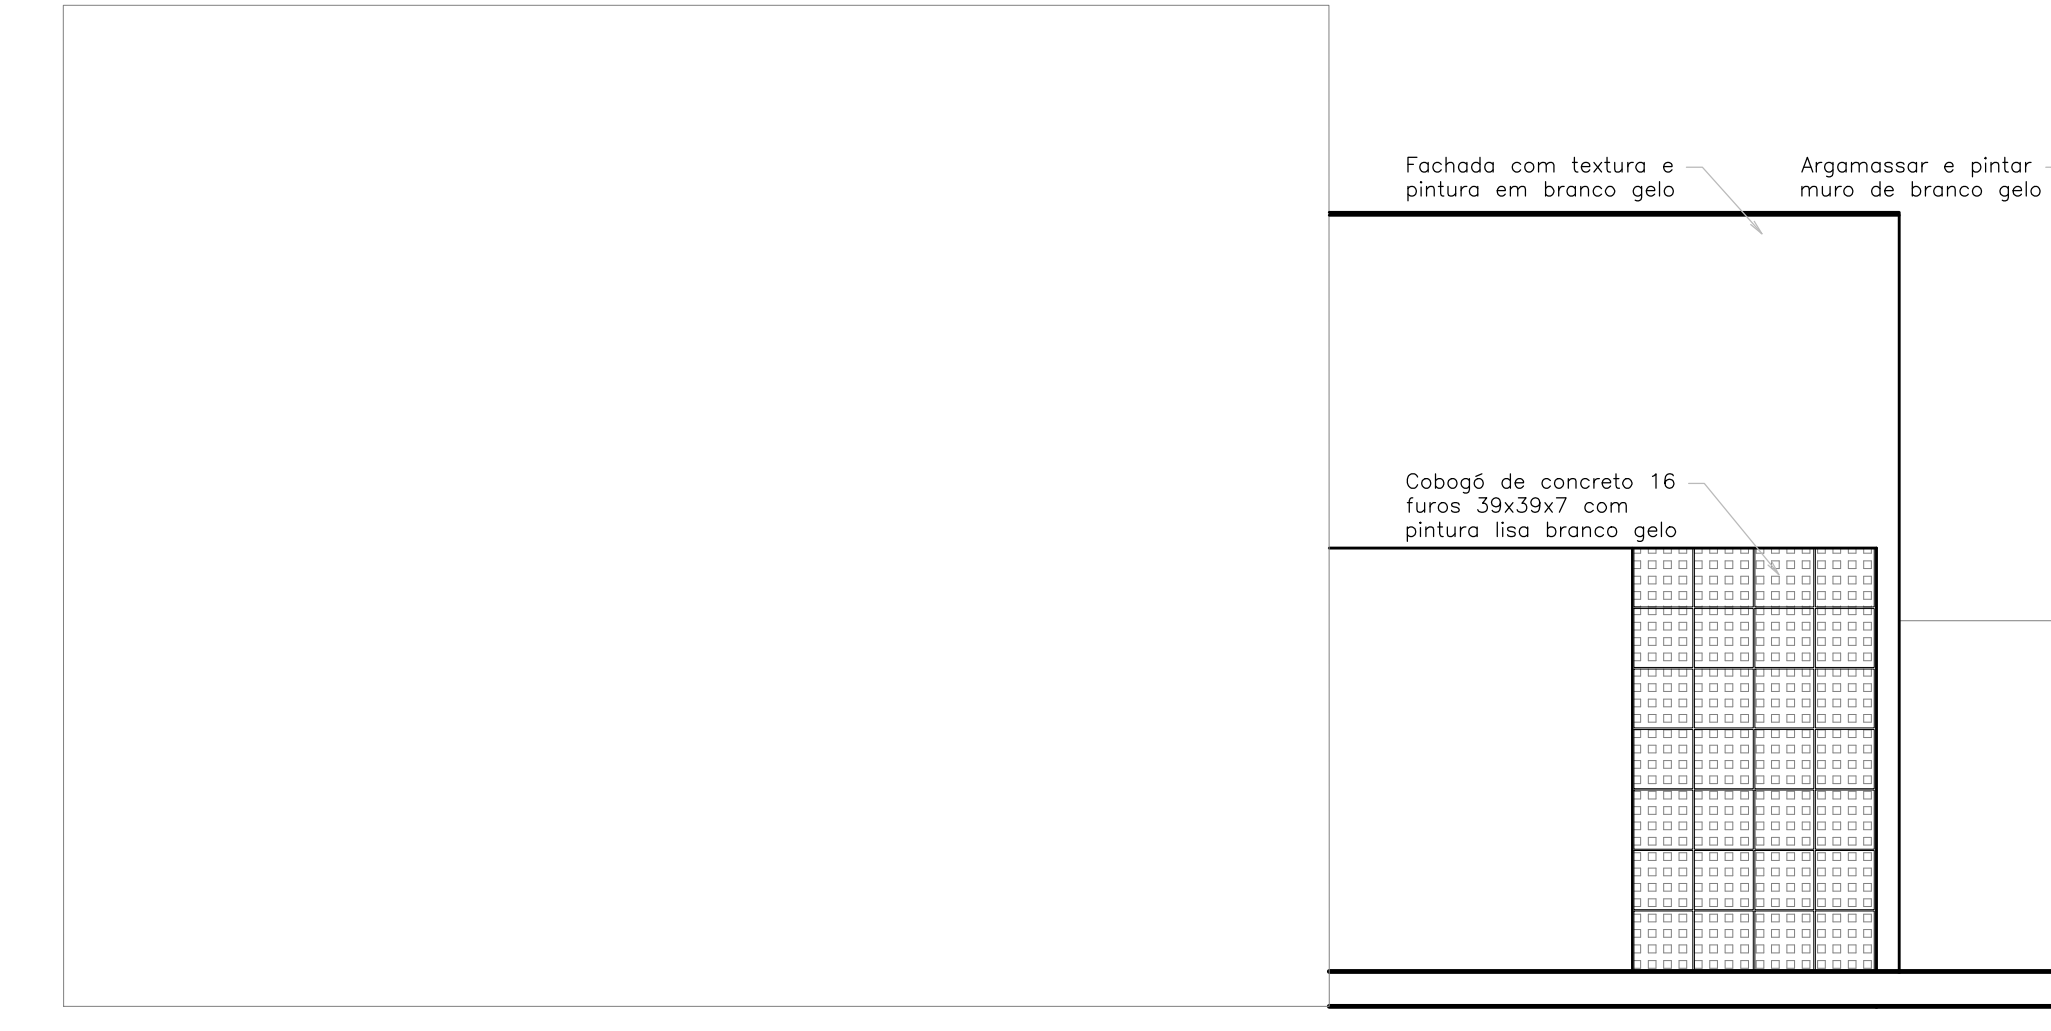

FACHADA FRONTAL
ESC. 1:50






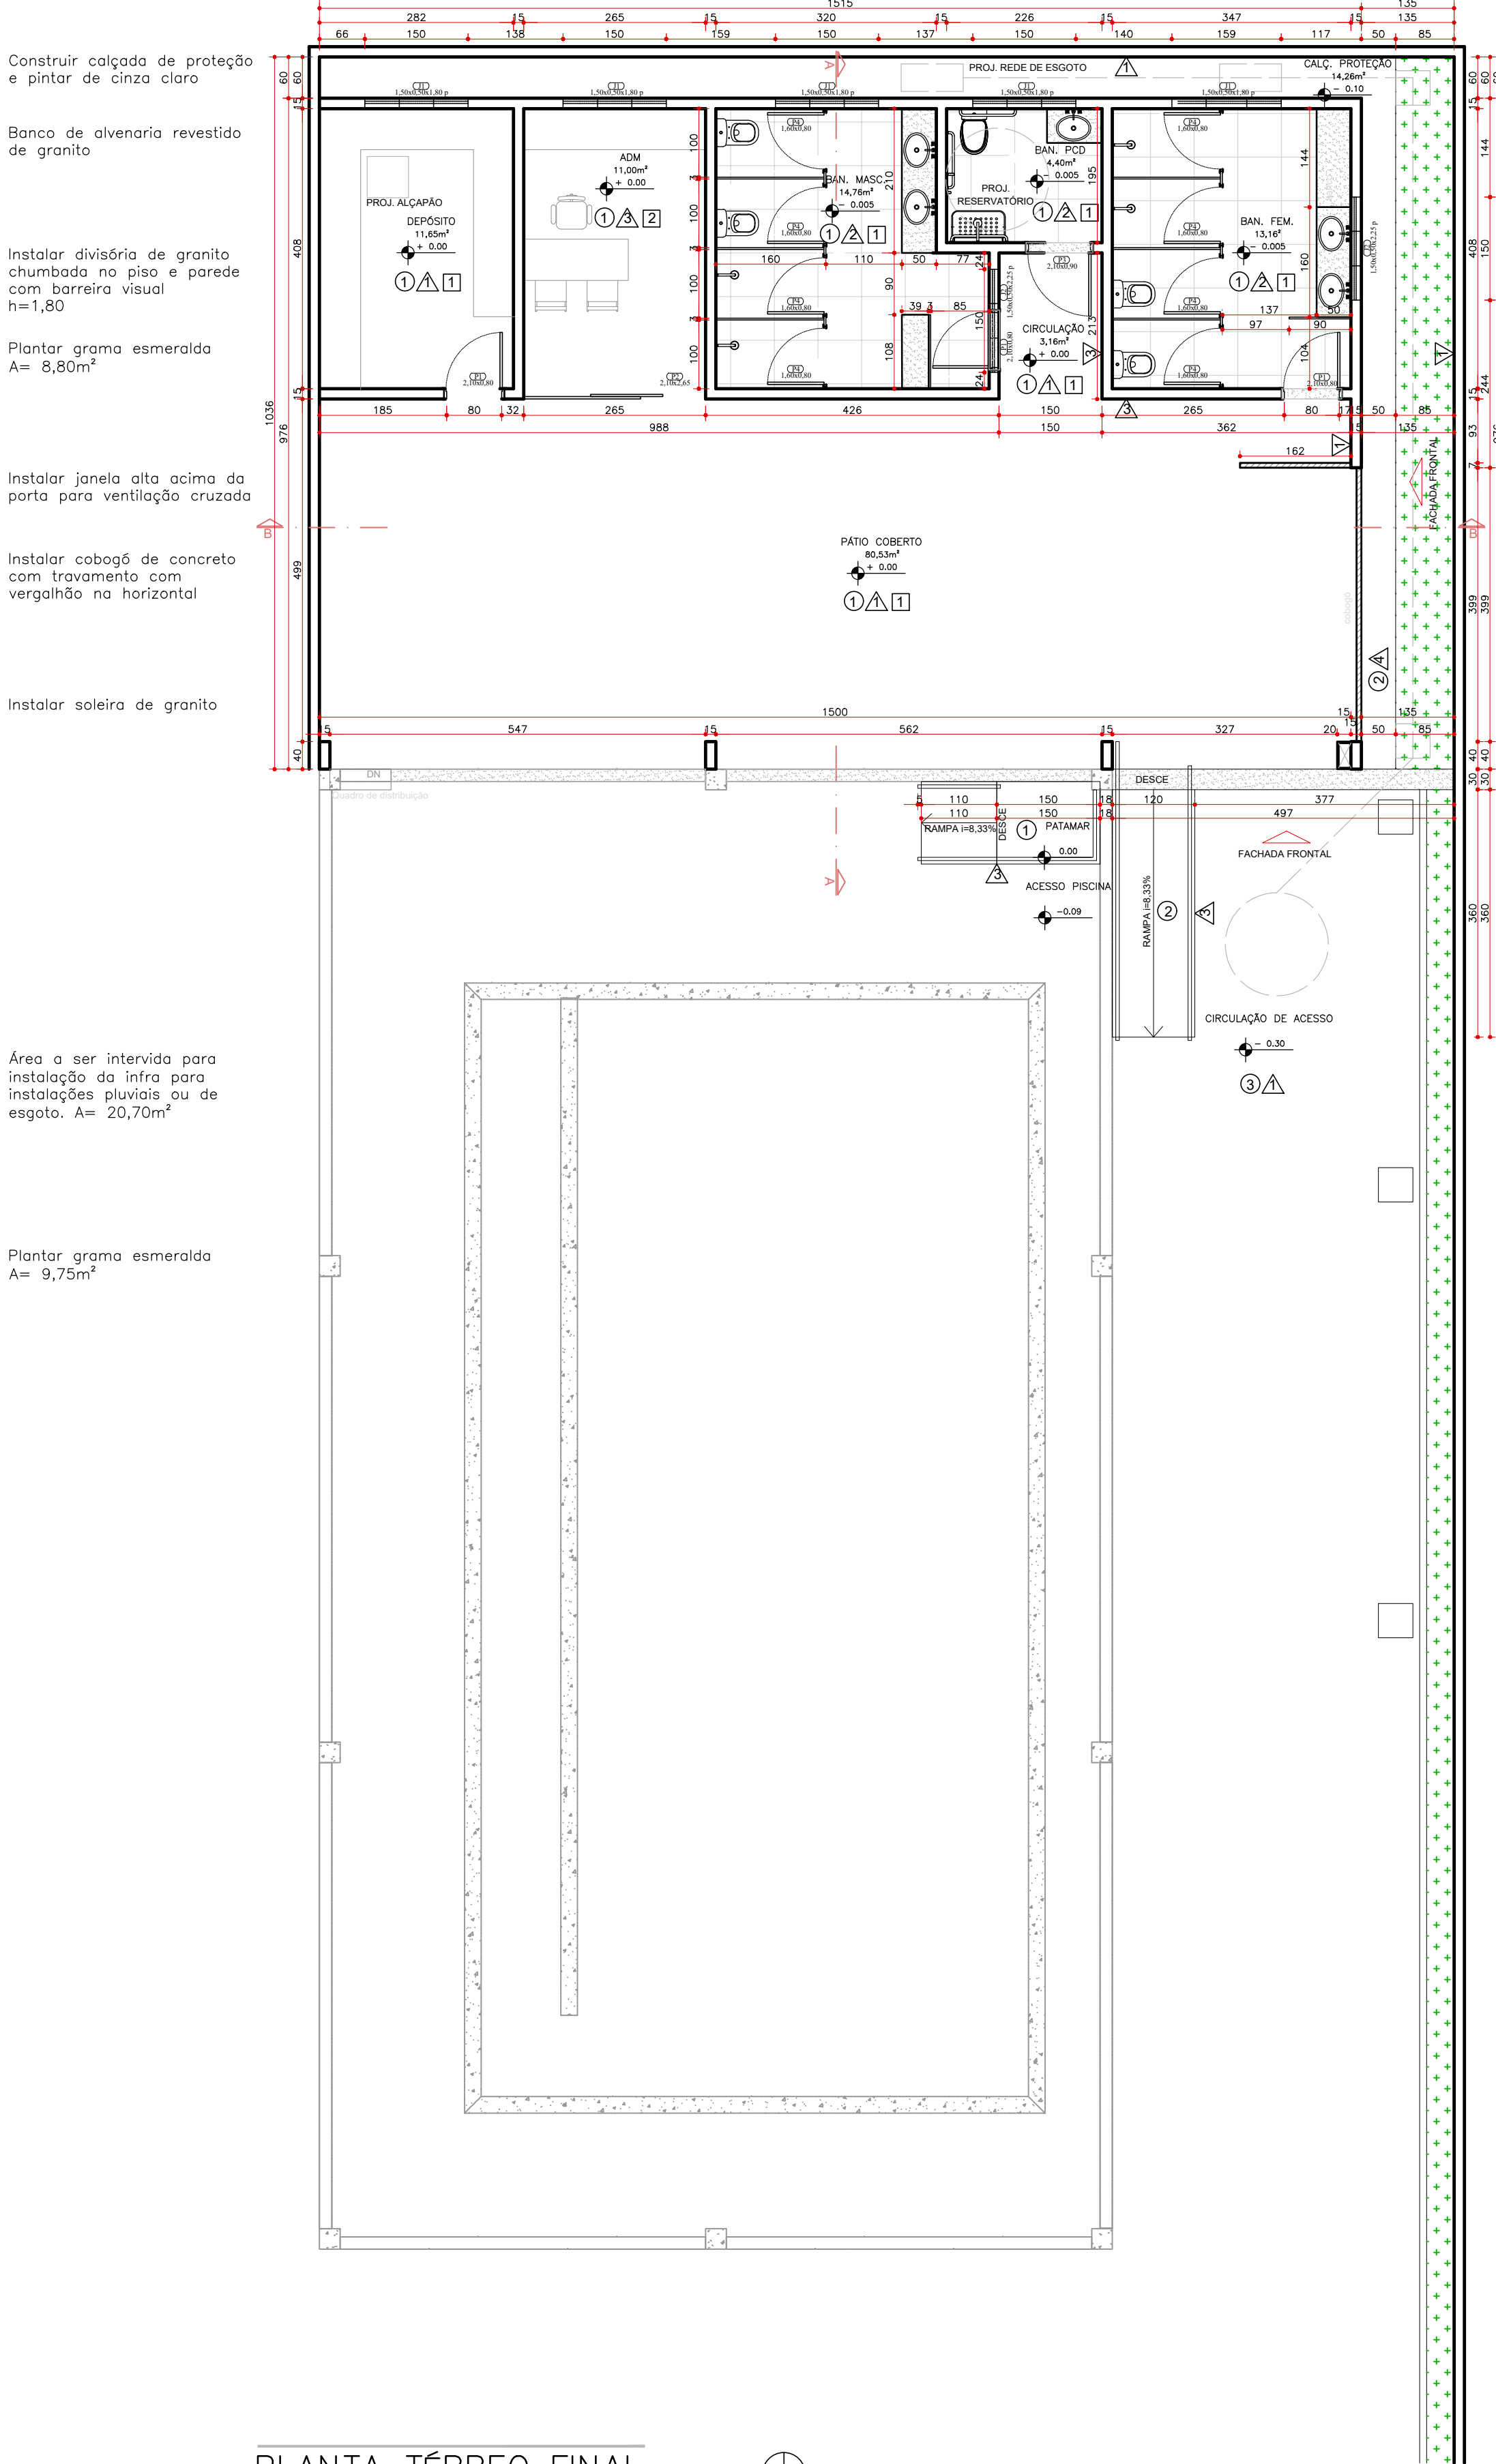


PLANTA TÉRREO FINAL
ESC. 1:75

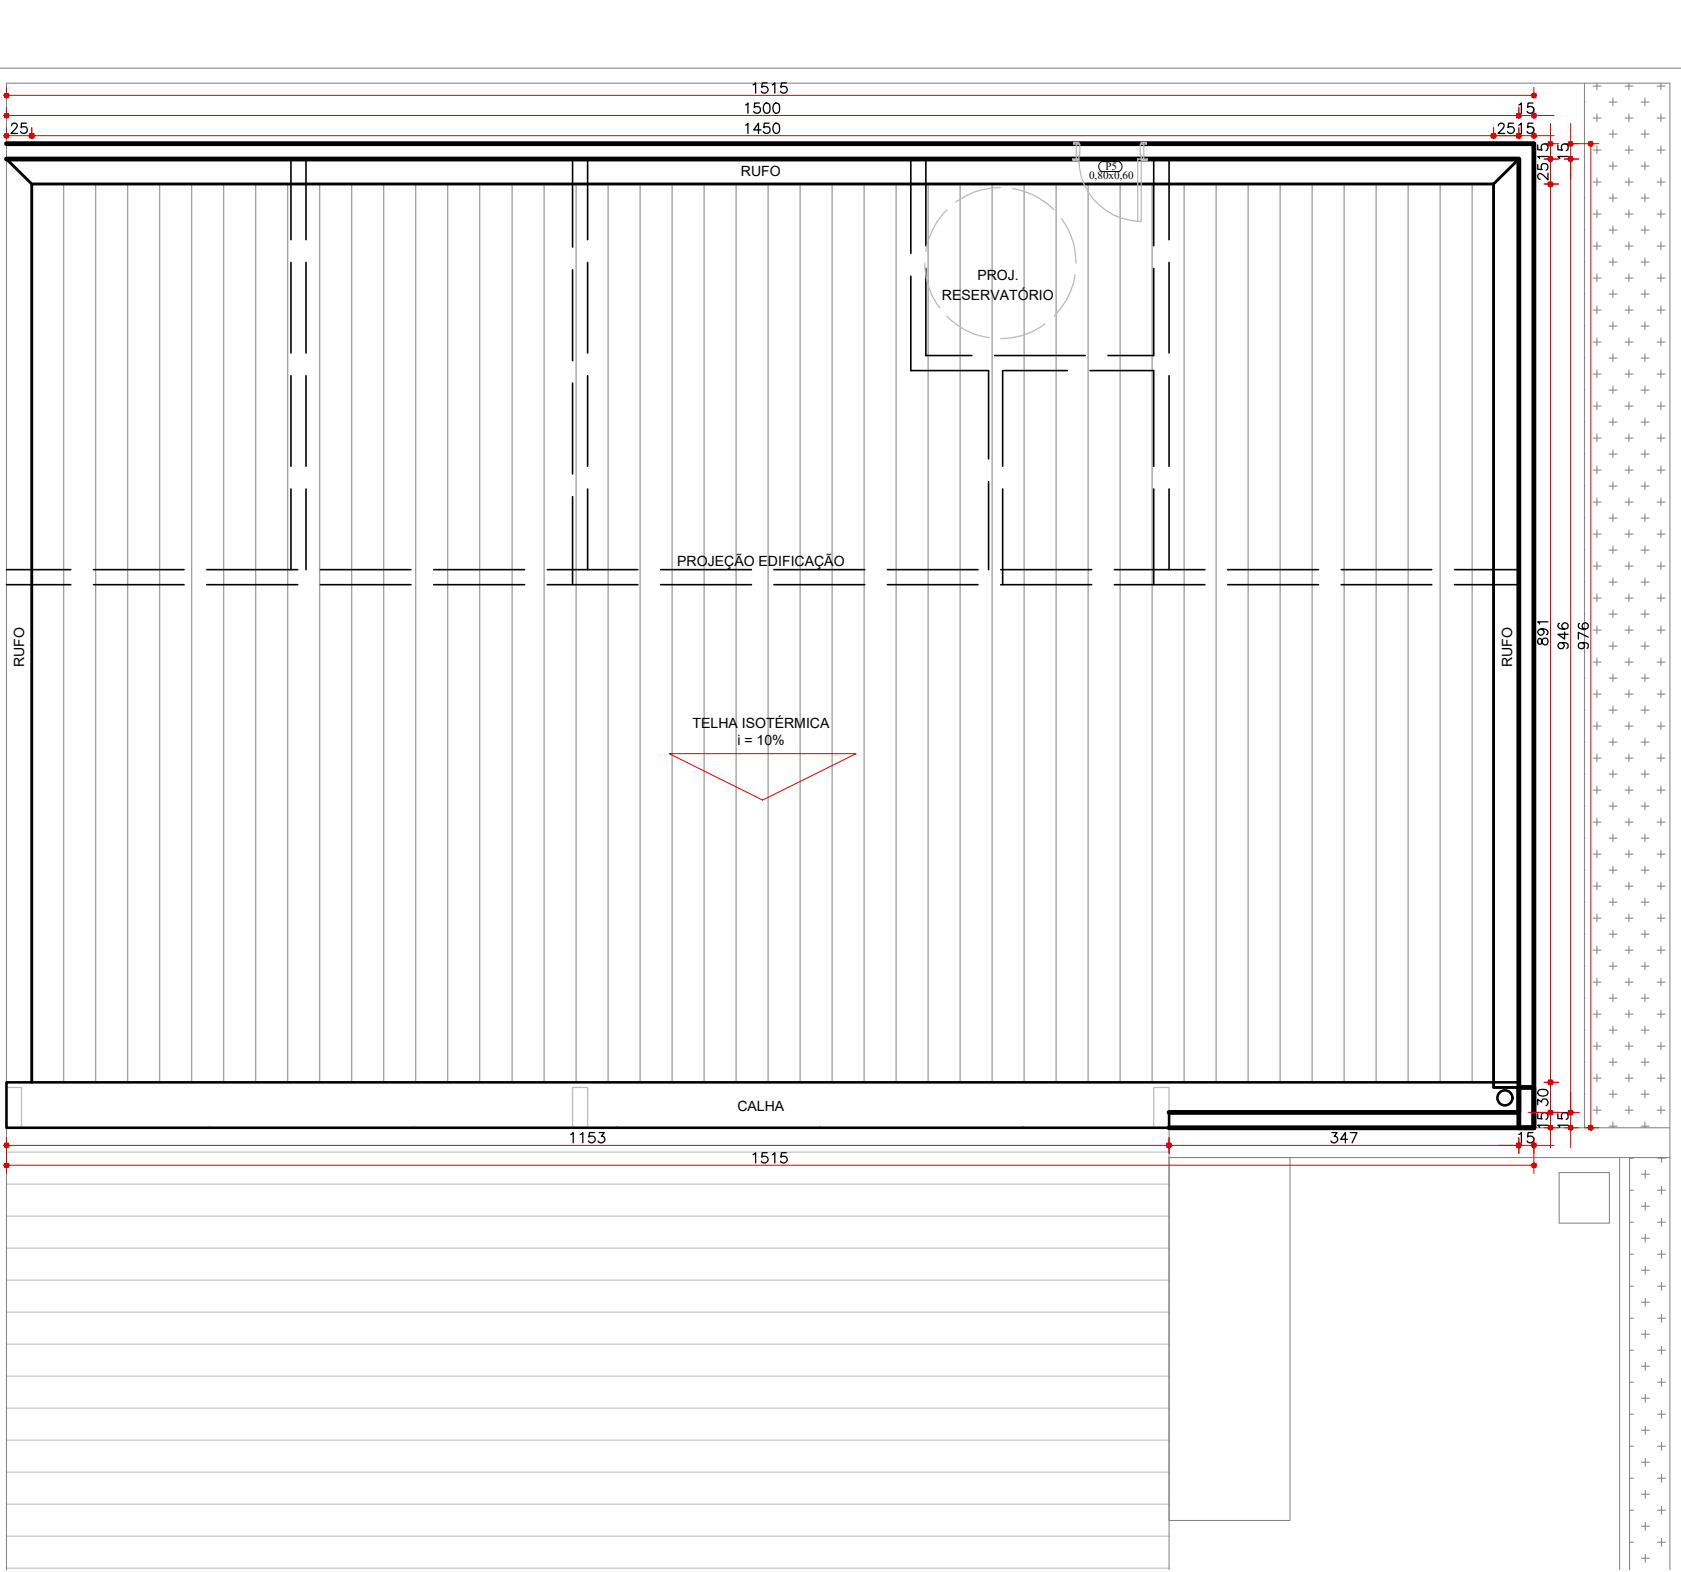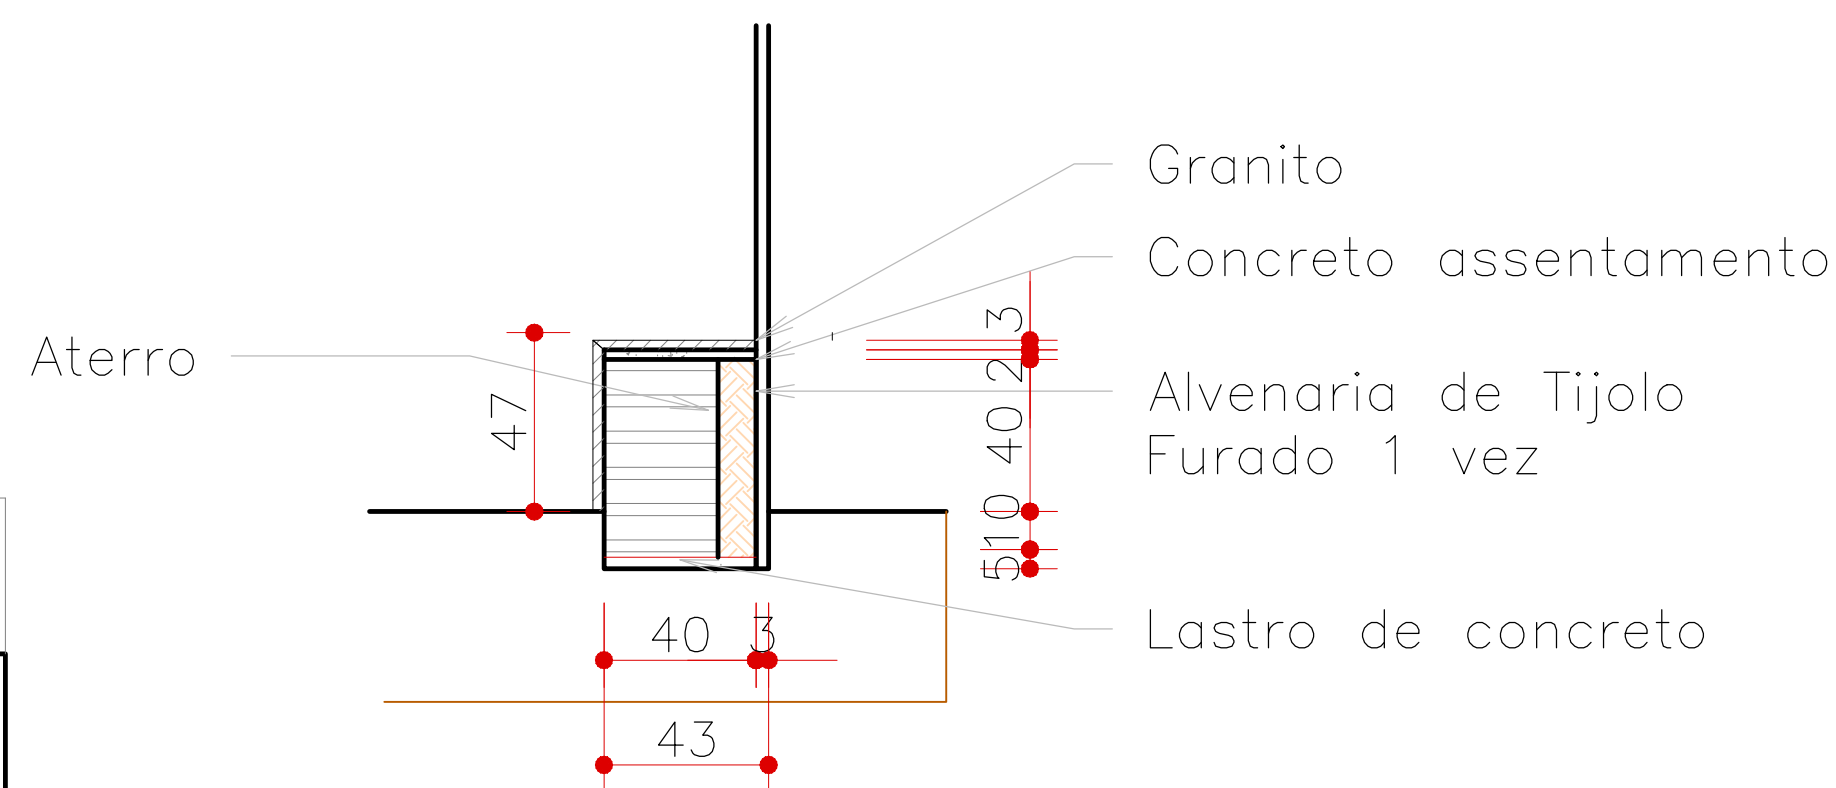


PLANTA COBERTURA FINAL
ESC. 1:75

DETALHE 01 - SANITÁRIOS ACESSÍVEIS

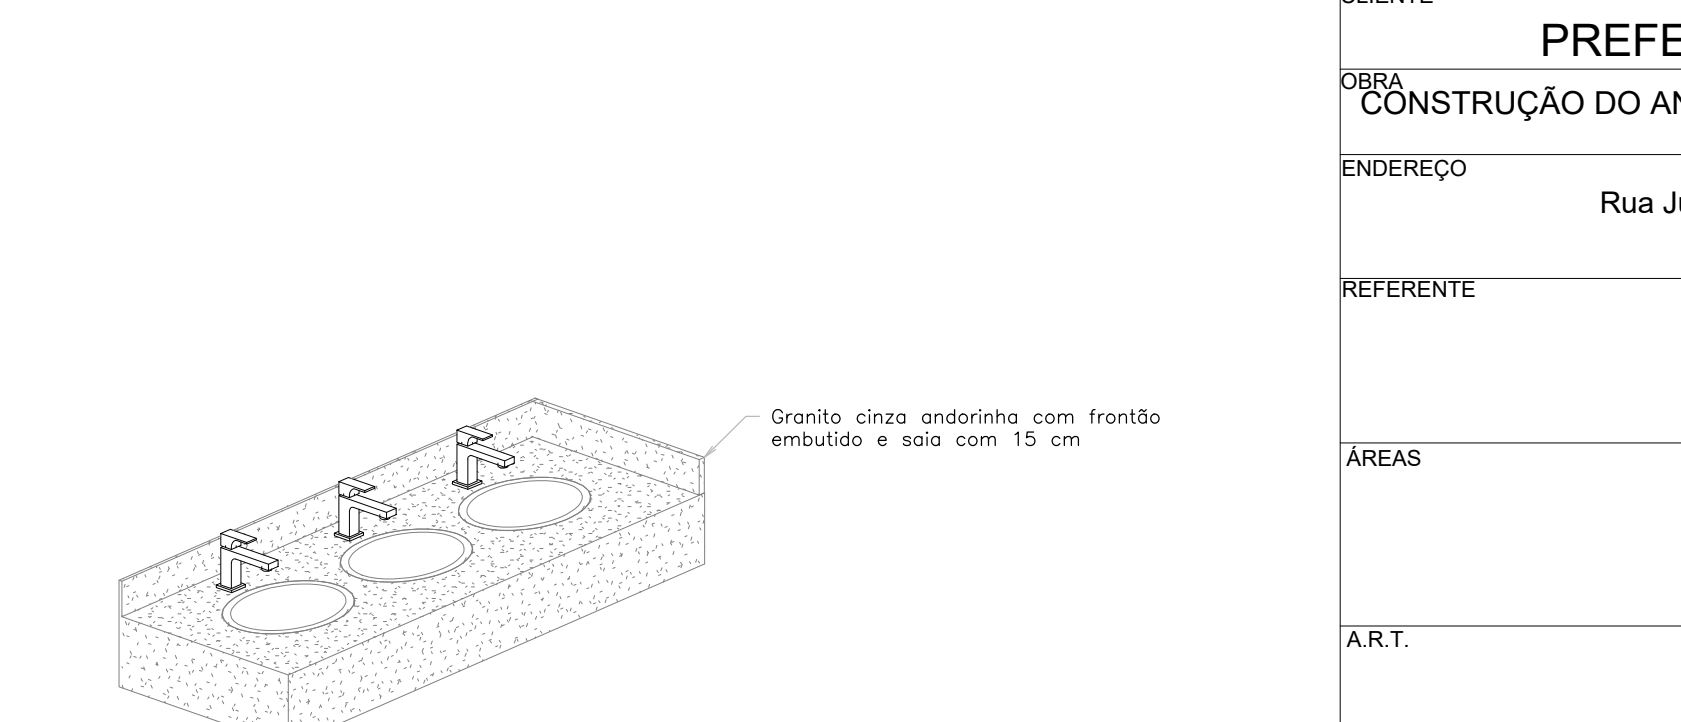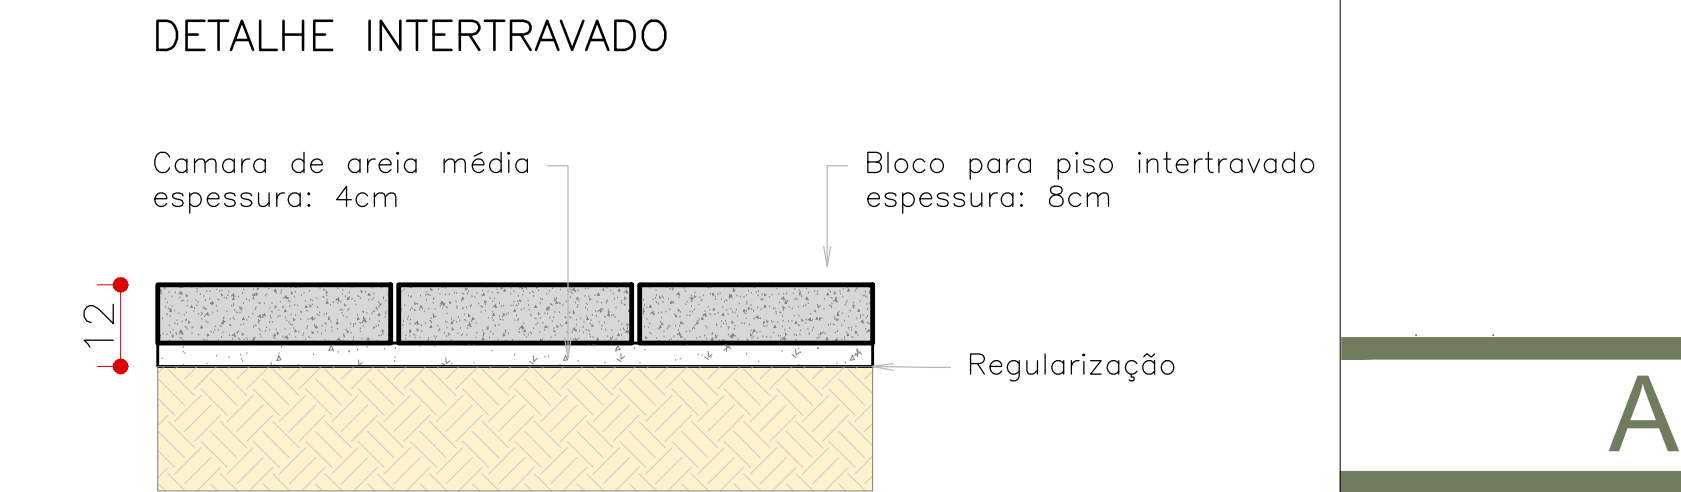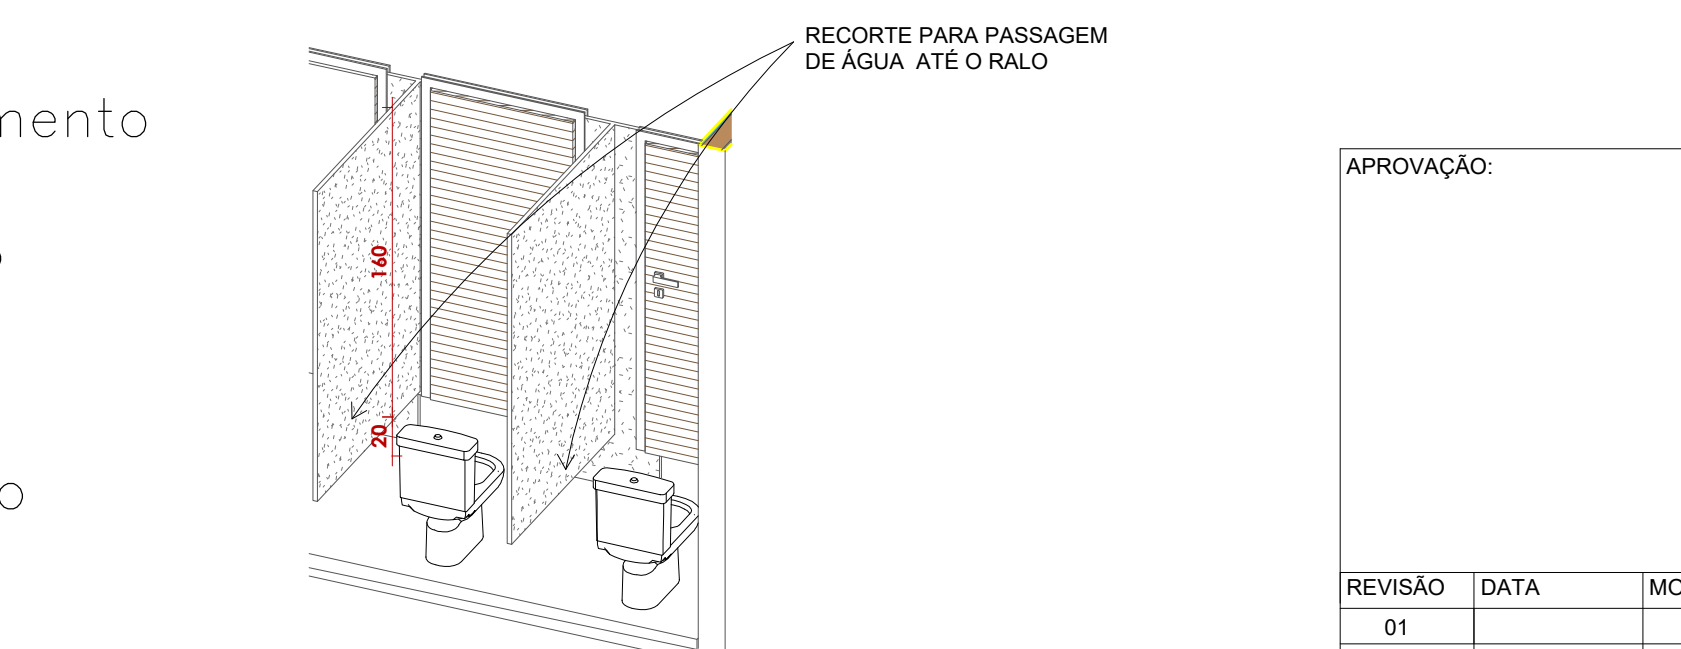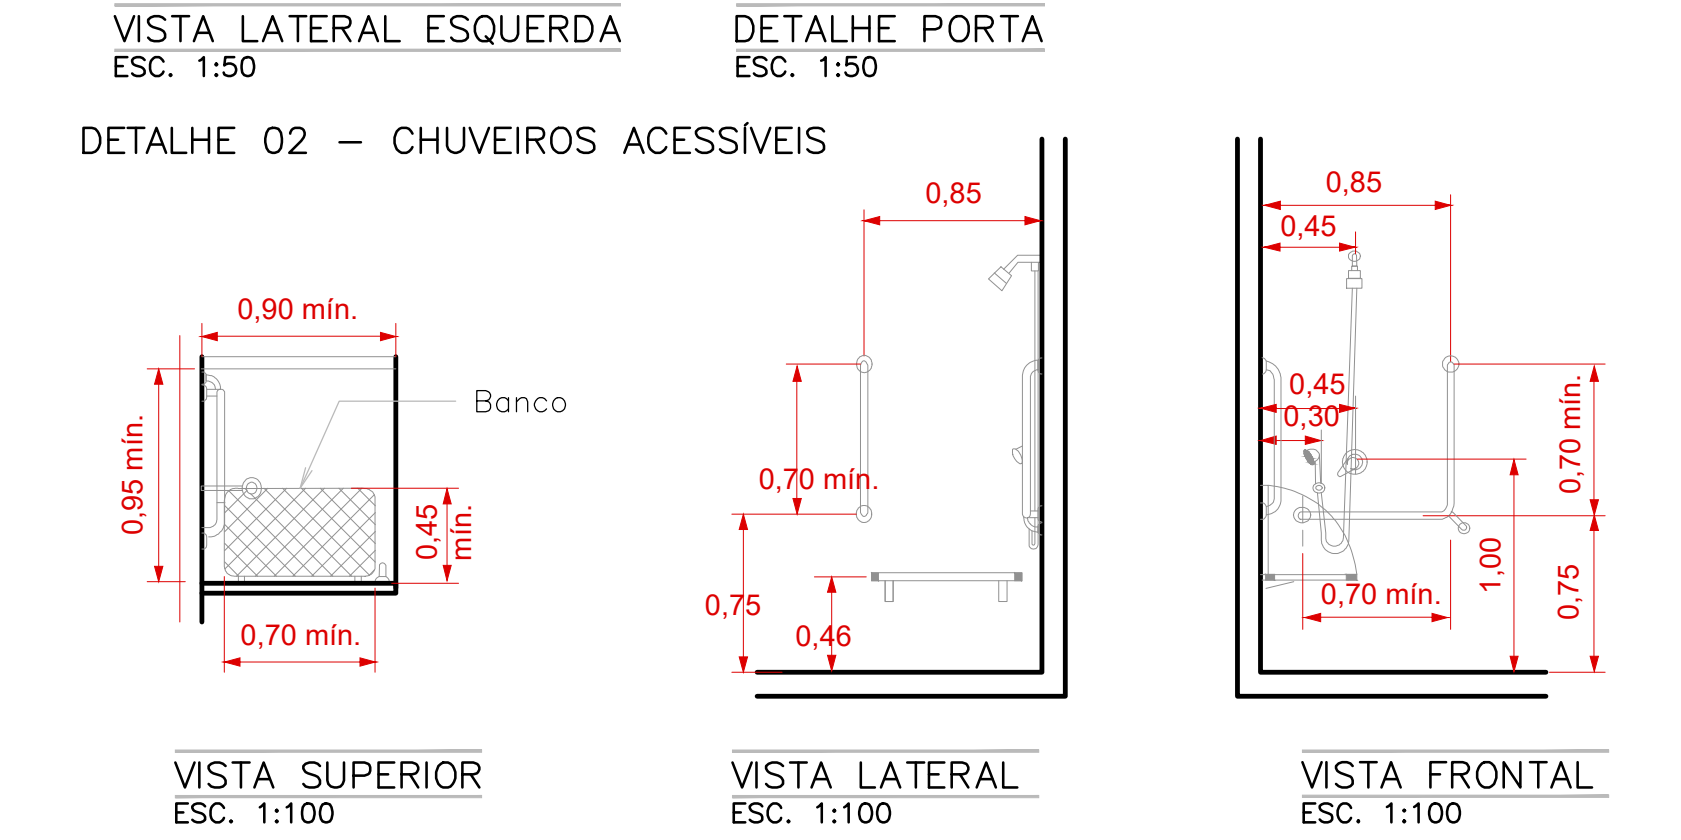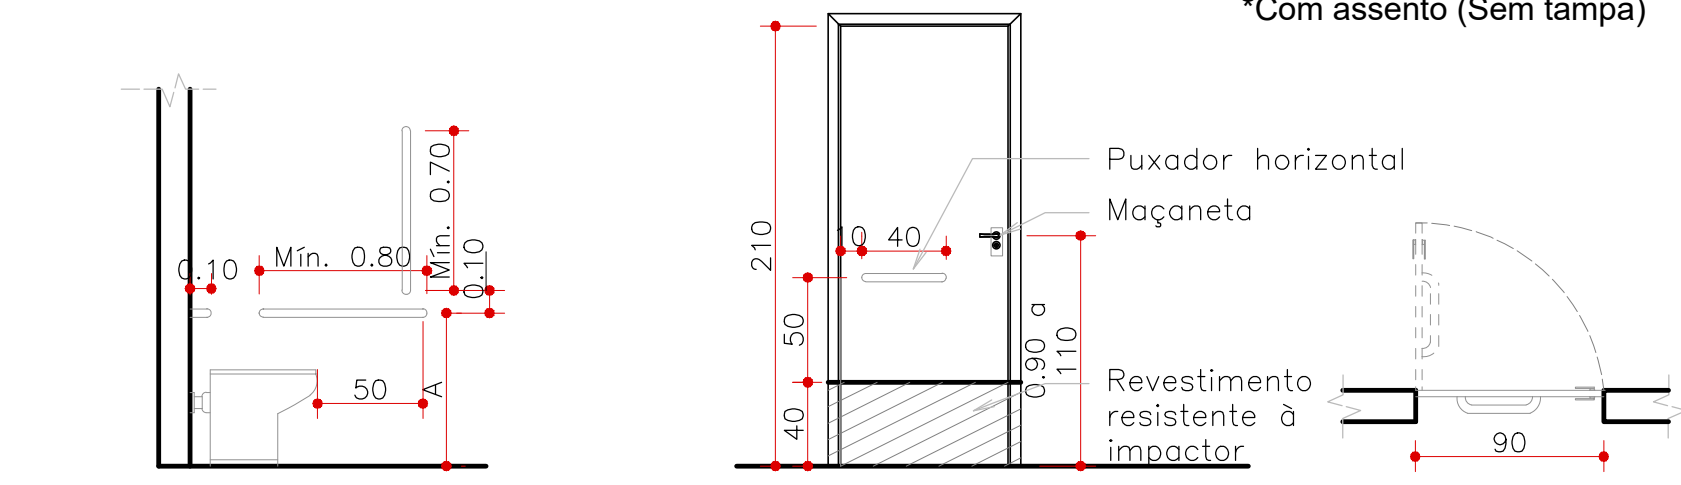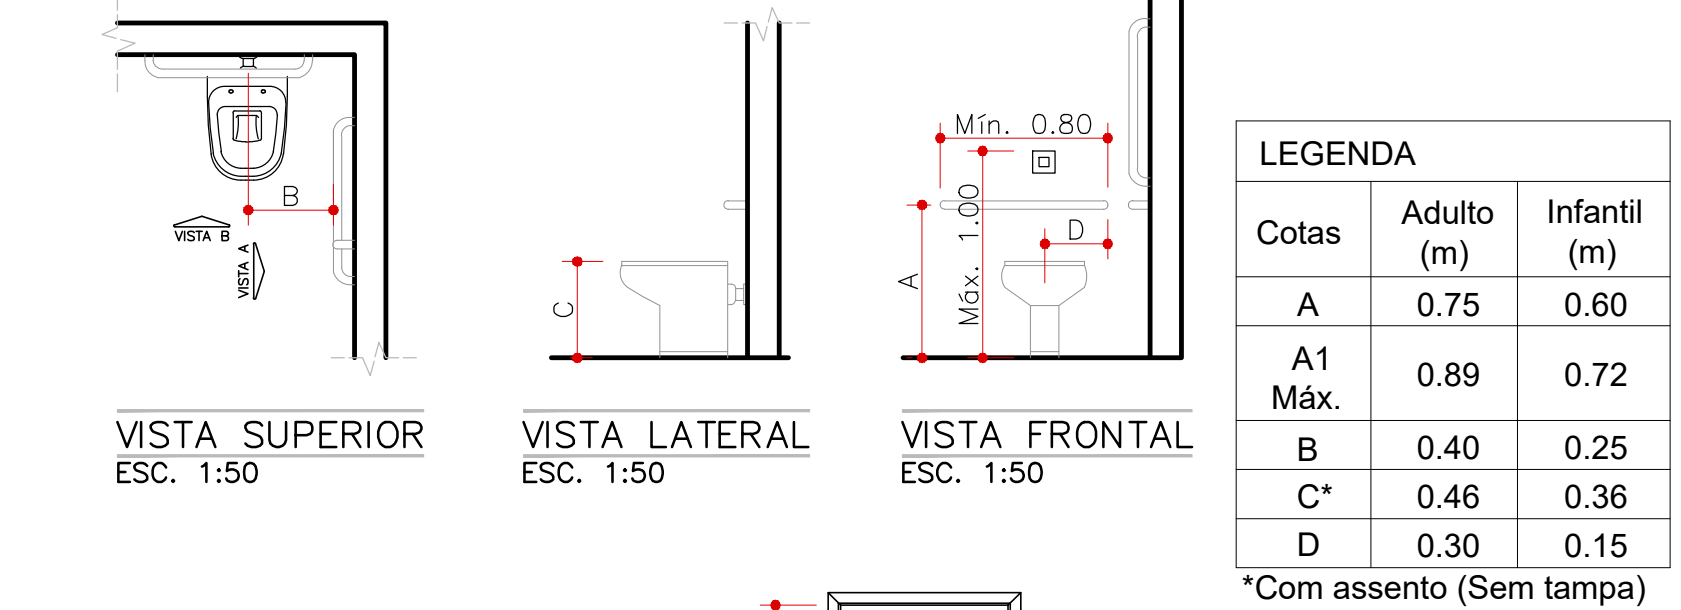

DETALHE INTERTRAVADO
ESC. 1:50

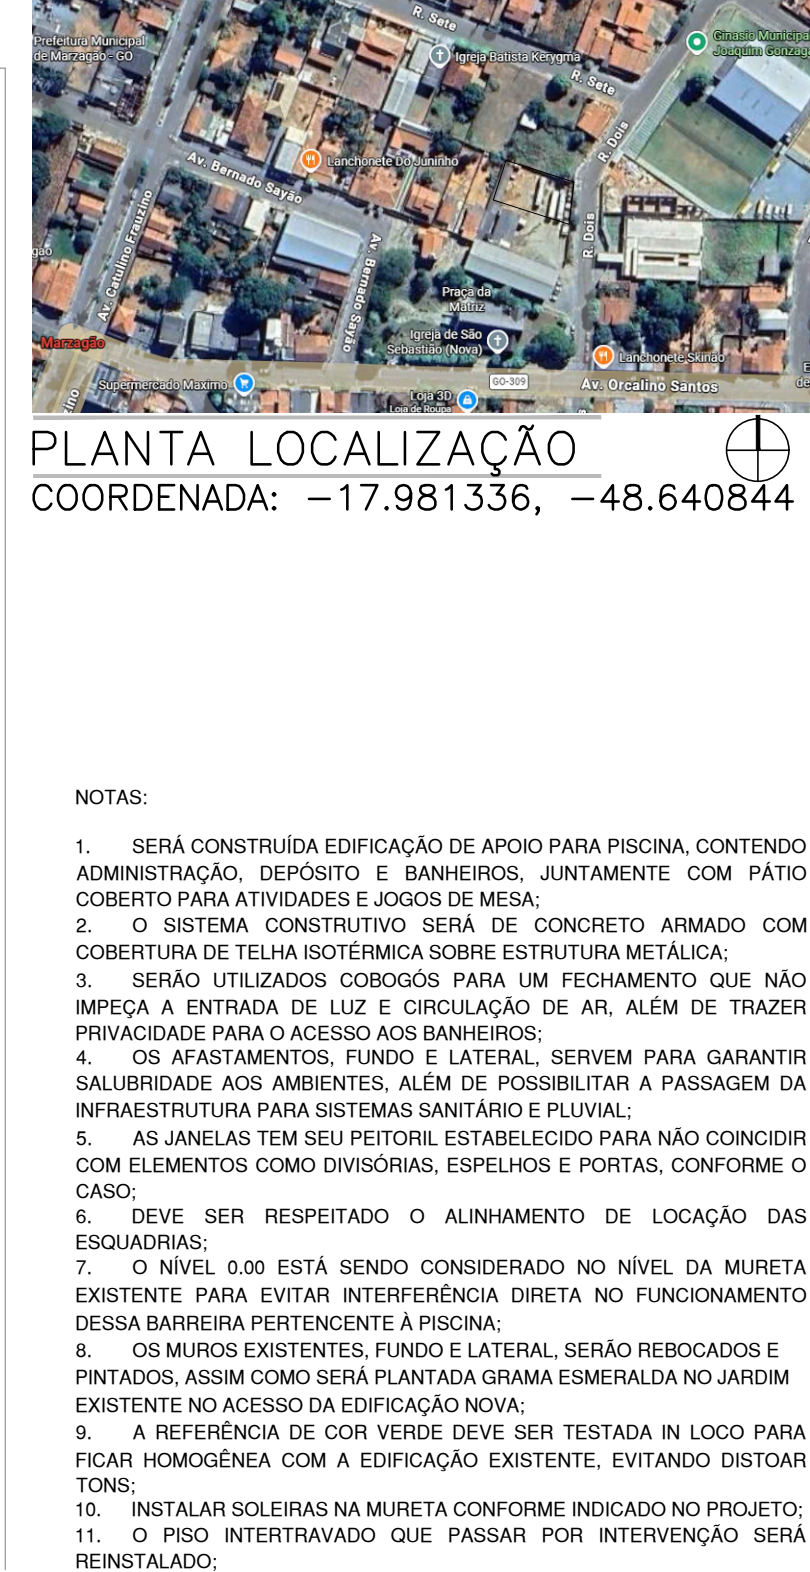

PLANTA LOCALIZAÇÃO
COORDENADA: -17.981336, -48.640844

NOTAS:

1. SERÁ CONSTRUÍDA EDIFICAÇÃO DE APOIO PARA PISCINA, CONTENDO ADMINISTRAÇÃO, DEPOSITO E BANHEIROS, JUNTAMENTE COM PATIO COBERTO PARA ATIVIDADES E JOGO DE MESA.
2. O SISTEMA CONSTRUTIVO SERÁ DE CONCRETO ARMADO COM COBERTURA DE TELHA ISOTÉRMICA SOBRE ESTRUTURA METÁLICA.
3. SERÃO UTILIZADOS COBOGÓS PARA UM FECHAMENTO QUE NÃO IMPEDIRÁ A ENTRADA DE LUZ E CIRCULAÇÃO DE AR, ALÉM DE TRAZER PRIVACIDADE PARA O ACESSO AOS BANHEIROS.

LEGENDA ACABAMENTOS

PISO	PARETE	TETO

QUADRO DE ABERTURAS NOVAS



NOME	DIMENSÃO	PICTORAL	TIPO	MATERIAL	QTD.

QUADRO DE ÁREAS

ÁREA	ÁREA	ÁREA

LEGENDA

CONSTRUIR	DEMOLIR
CONSTRUIR	DEMOLIR

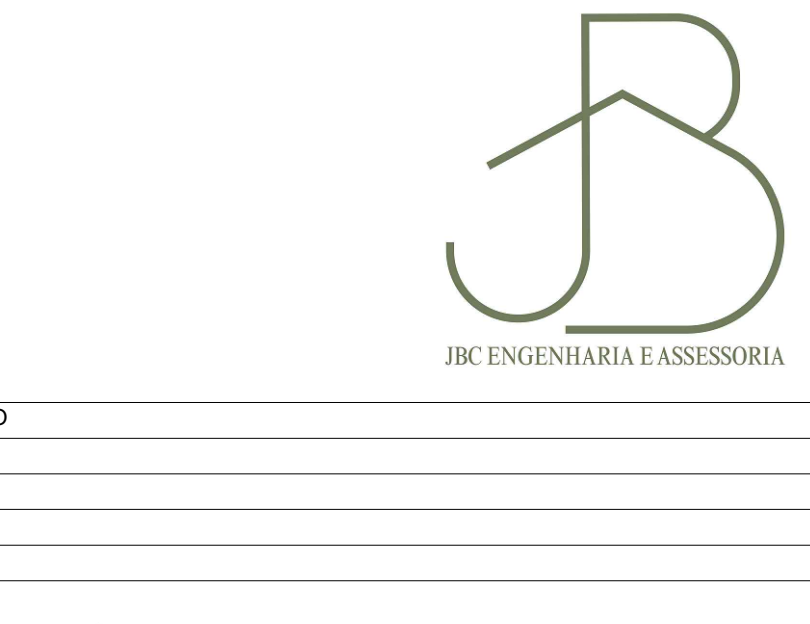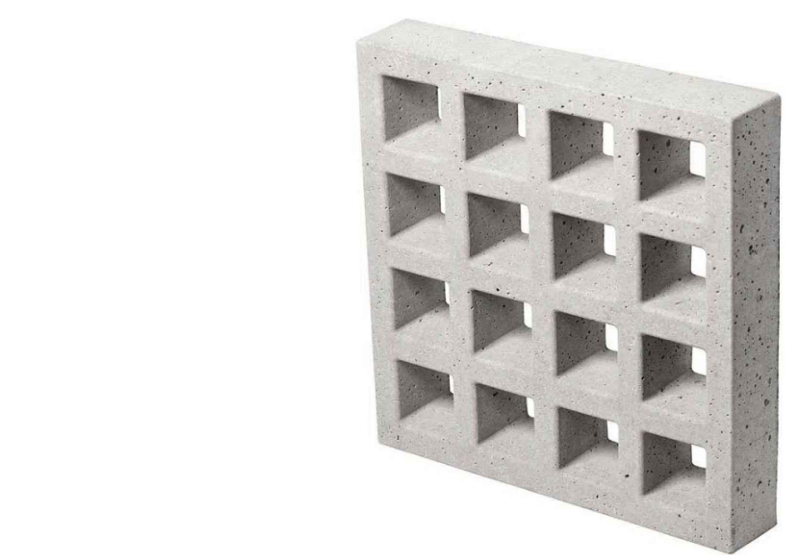

ARQUITETURA

APROVAÇÃO:		CLIENTE	
REVISÃO		PREFEITURA MUNICIPAL DE MARZAGÃO	
DATA		CONSTRUÇÃO DO ANEXO DA PISCINA DA ESCOLA MUNICIPAL PINGO DE GENTE	
MODIFICAÇÃO		Rua Julieta Cândida da Costa, Qd 14, lotes 12/13, Centro Marzagão - GO	
REFERENTE		PLANTAS TÉCNICAS	
CORTES E FACHADAS		DETALHES	
QUADROS E TABELAS		ÁREAS	
ÁREA DO TERRENO: 170,94m²		ÁREA CONSTRUIDA: 147,86m²	
ÁREA PERMEÁVEL: 8,80m²		A.R.T.	
PRONTO		Prancha N°	
ENG. BRUNO RODRIGUES DE CARVALHO		PREFEITURA MUNICIPAL DE MARZAGÃO	
Desenho		Revisão	
Leitura		Escala(s)	
Unidade(s)		Data	
ART N°		1	