



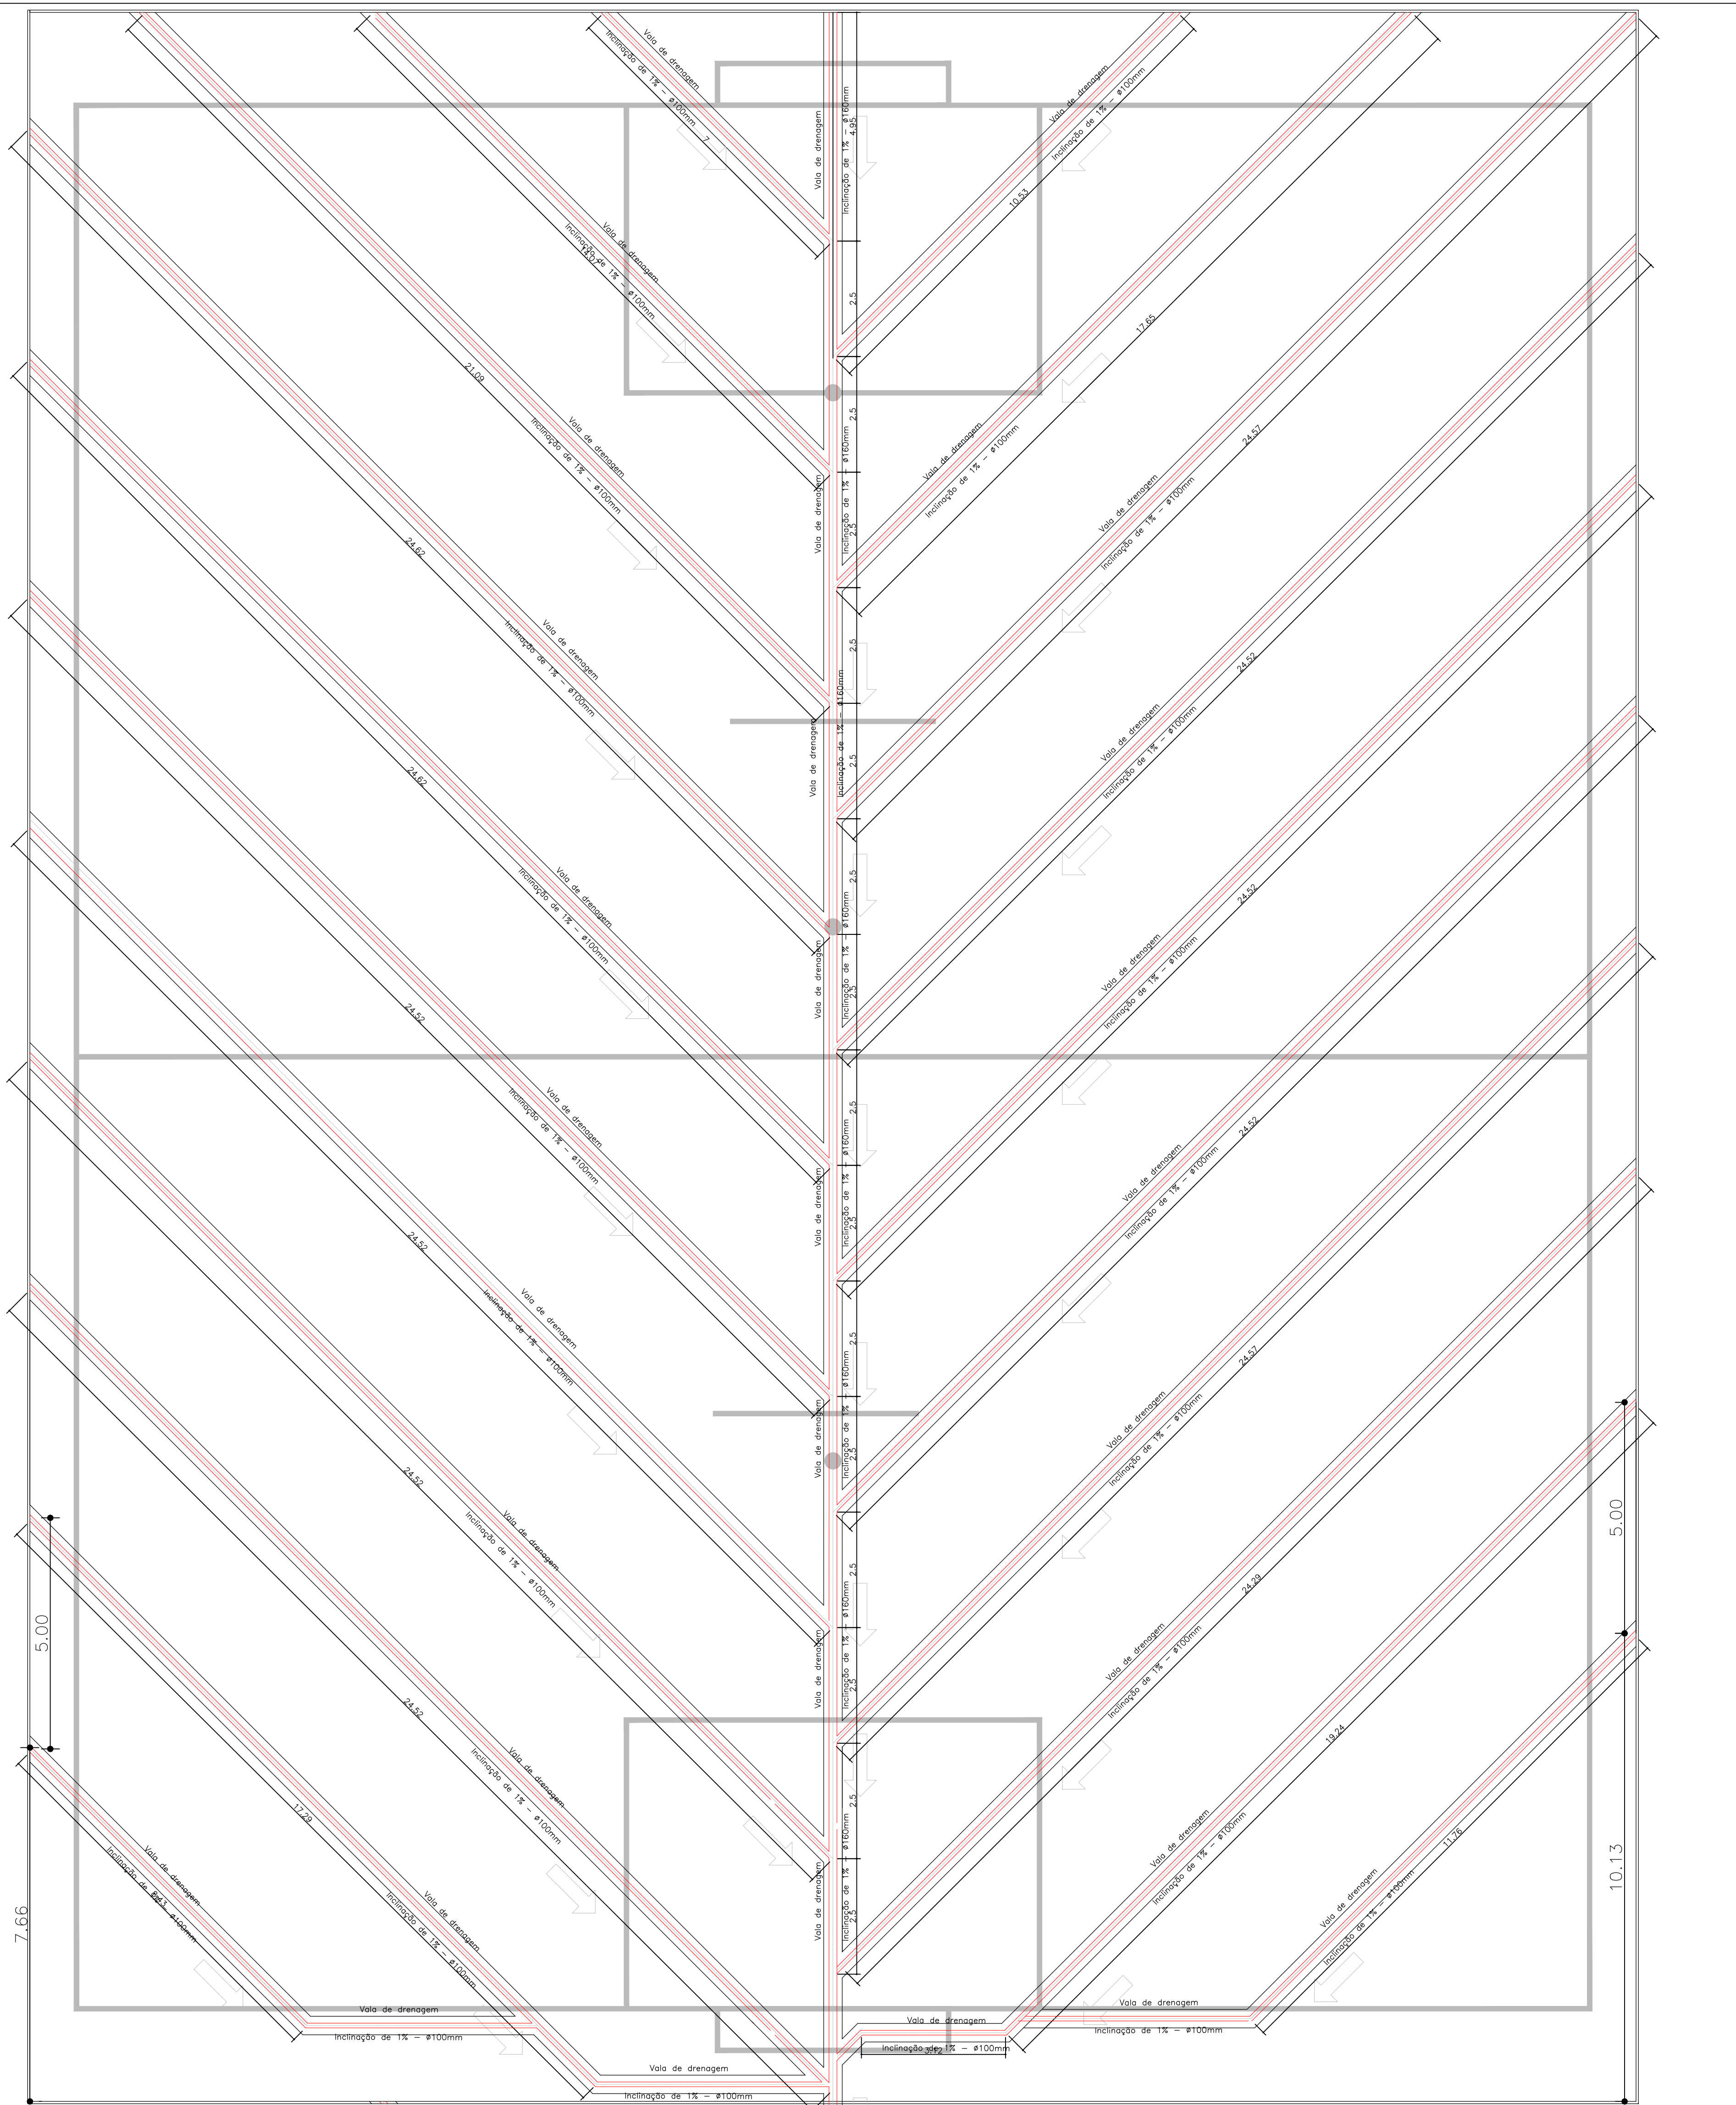

PLANTA – SISTEMA DE DRENAGEM
ESC. 1:75

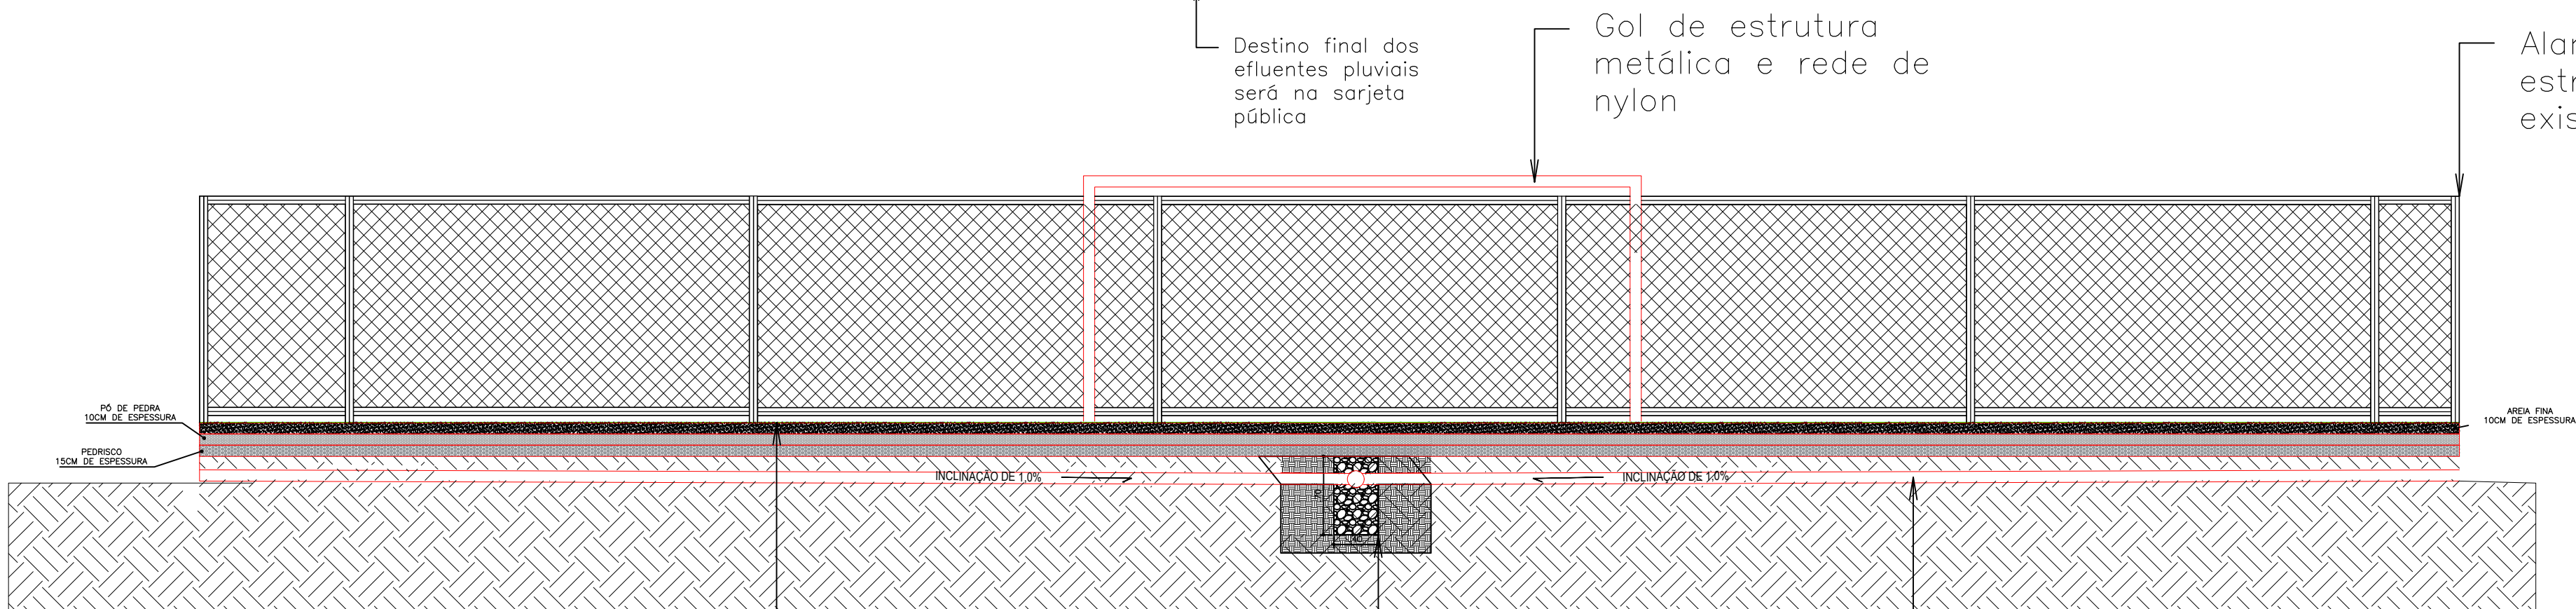


CORTE AA – CAMPO SOCIETY
ESC. 1:100

Legenda de Materiais	
	Concreto
	Alambrado
	Areia fina 10cm
	Pó de pedra 6cm
	Pedrisco 10cm
	Brita nº2
	Grama Sintética A GRAMA JÁ VEM COM A DEMARCAÇÃO PARA CAMPO SOCIETY
	Manta Giotêxtil
	Areia

Lista de Materiais			
Descrição	Und.	Quant.	
Dreno Espinha de Peixe, Tubo de PEAD corrugado perfurado, DN 100 MM	M	439,49	
Dreno Espinha de Peixe, Tubo de PEAD corrugado perfurado, DN 160 MM	M	46,79	
Areia fina	M3	157,87	
Pó de pedra	M3	157,87	
Pedrisco	M3	236,81	





PLANTA LOCALIZAÇÃO
Coordenadas:
-17.982217, -48.649846

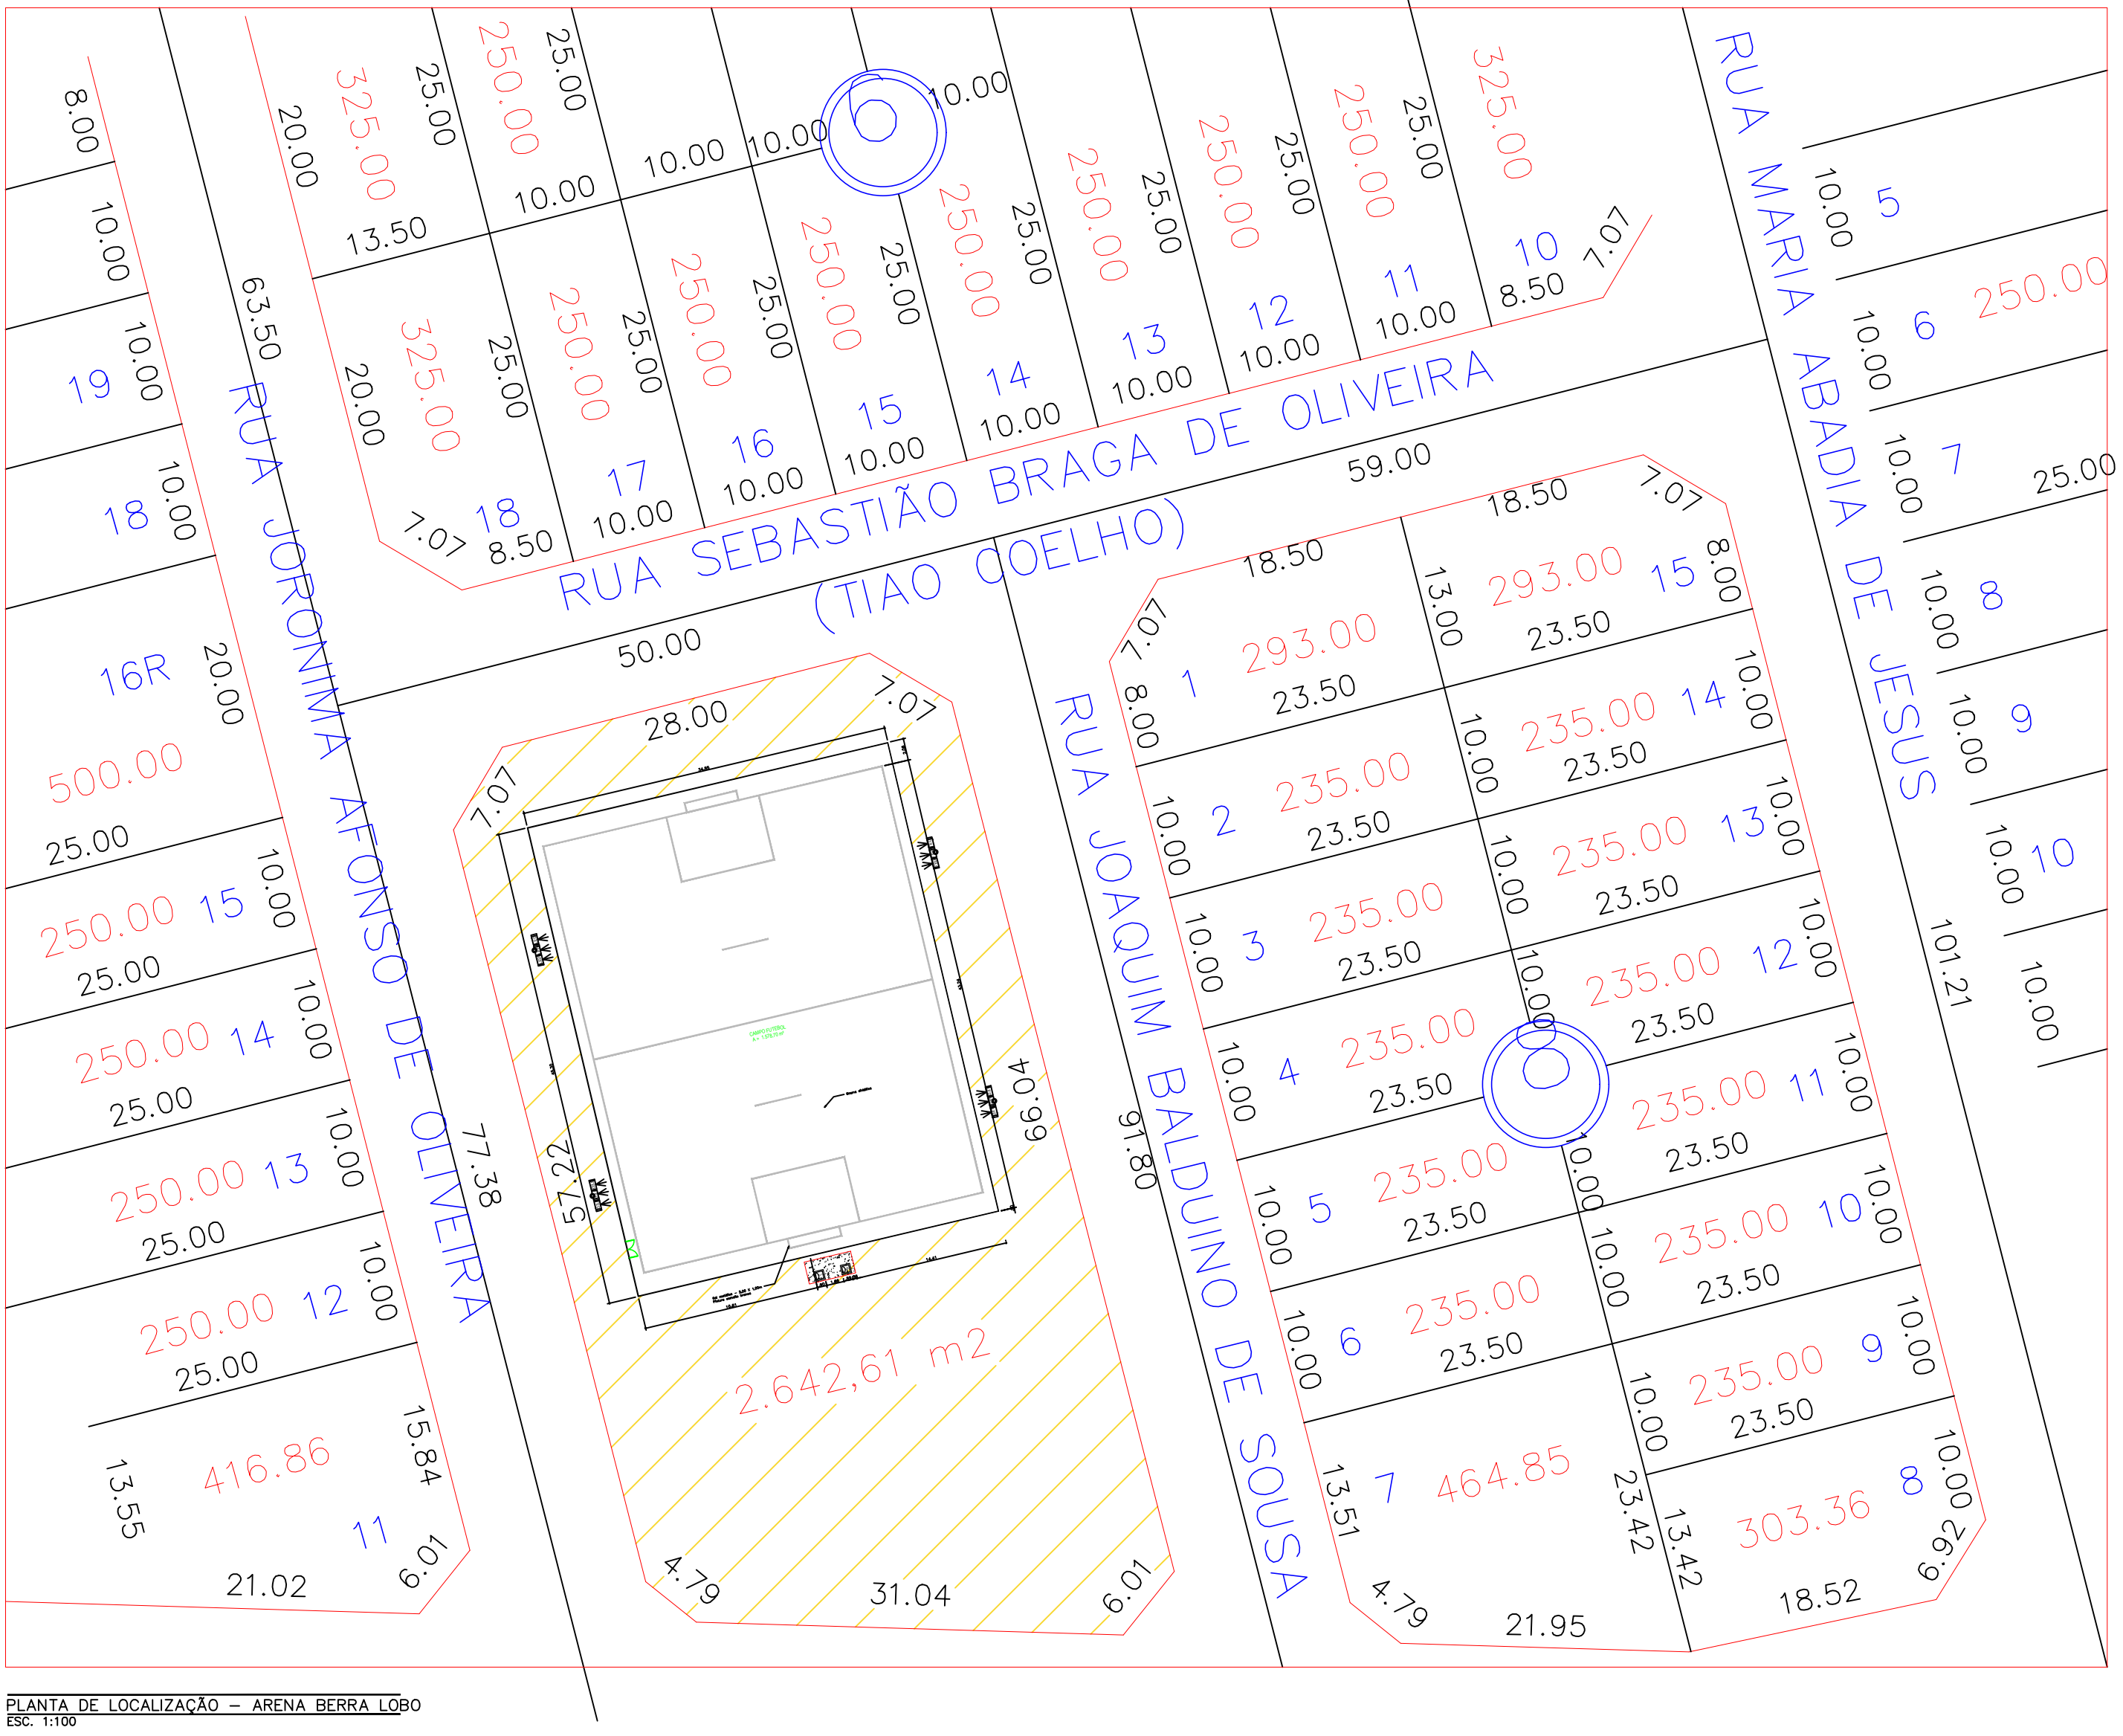


PLANTA DE LOCALIZAÇÃO – ARENA BERRA LOBO
ESC. 1:100

TUBO DE DRENAGEM Ø 100MM CORRUGADO
PERFURADO FABRICADOS EM PEAD (PLIETILENO DE ALTA DENSIDADE)
TIPO KANANET DA KANAFLEX. i:1,0%

TUBO DE DRENAGEM Ø 170MM CORRUGADO
PERFURADO FABRICADOS EM PEAD (PLIETILENO DE ALTA DENSIDADE)
TIPO KANANET DA KANAFLEX. i:1,0%

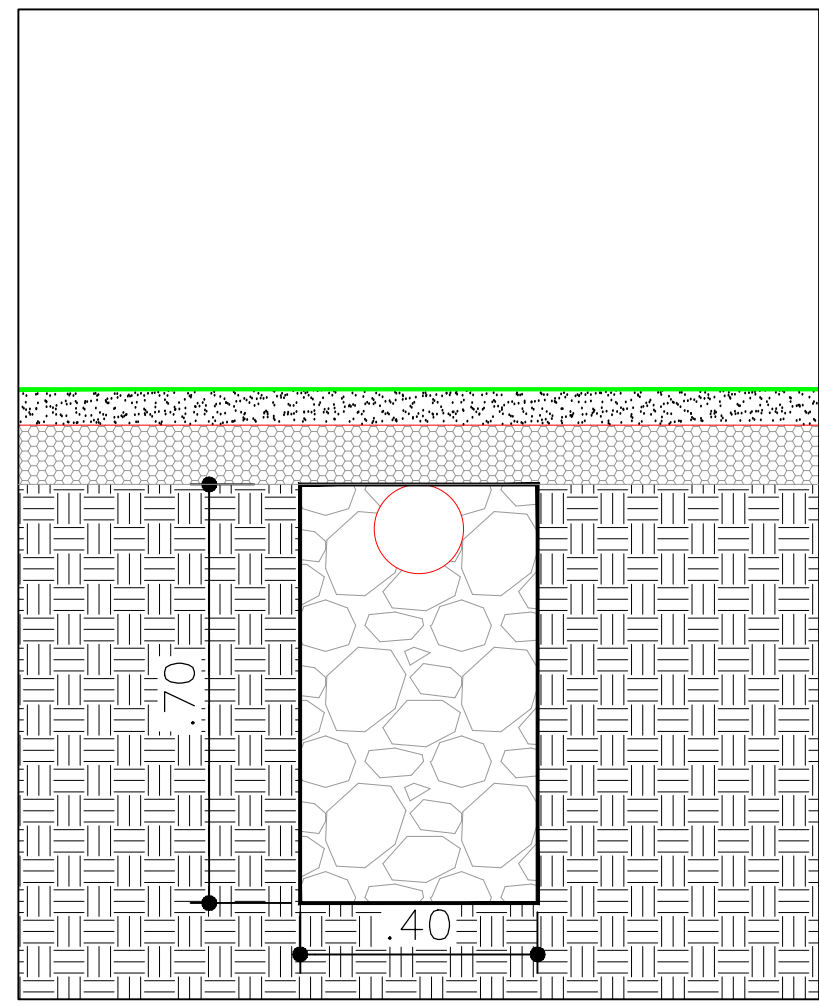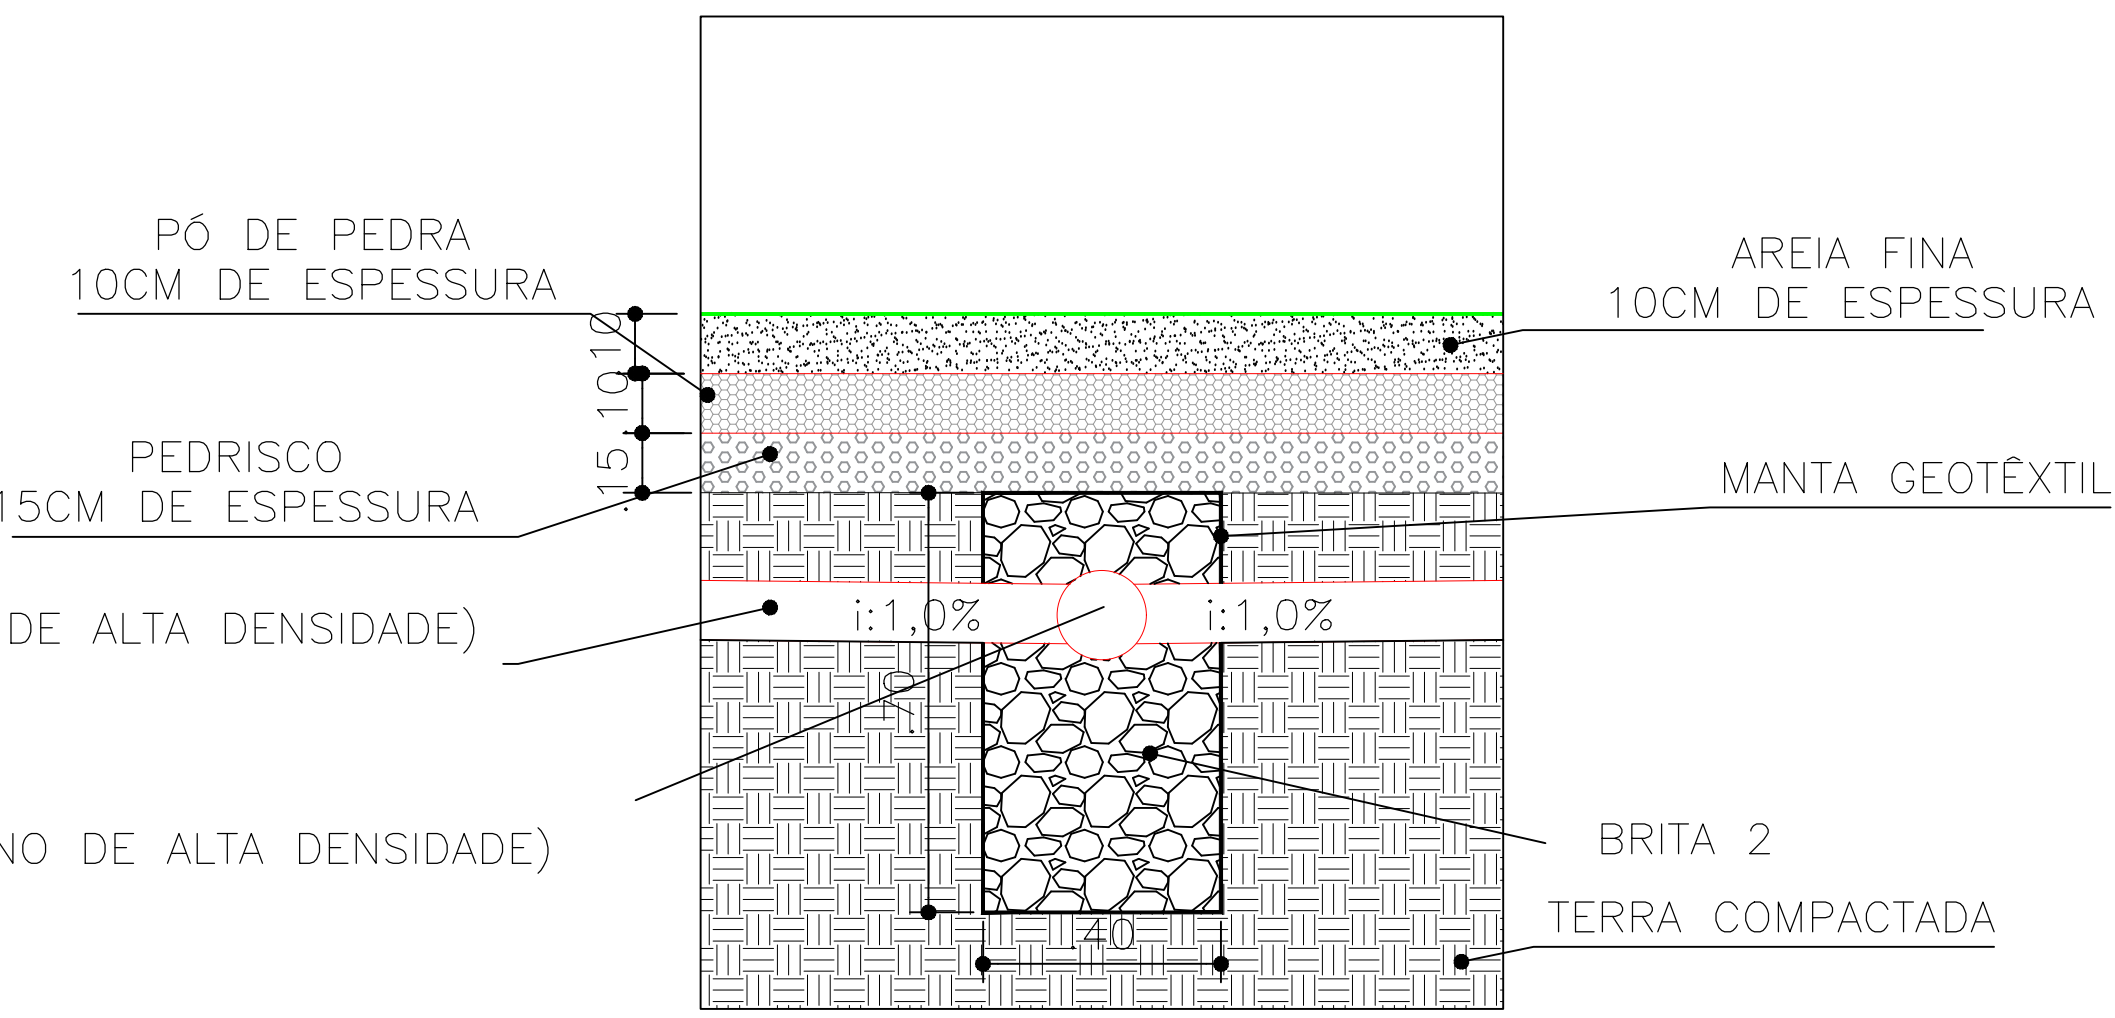

INICIO DA DRENAGEM
SEM ESCALA

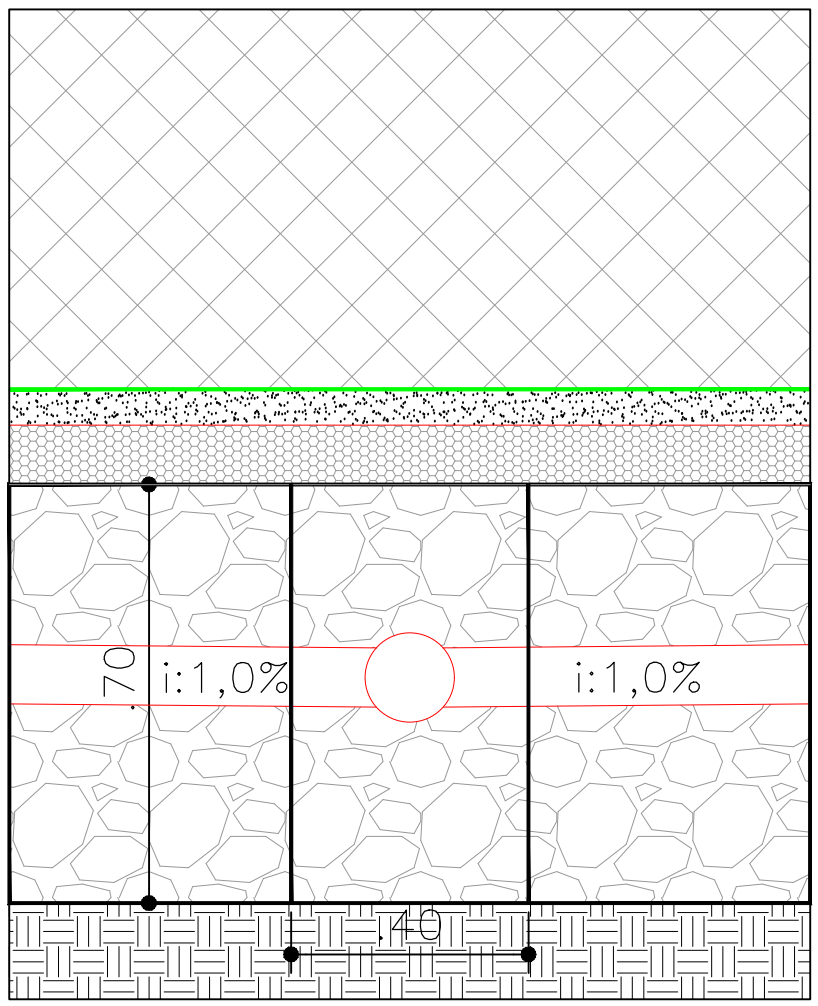

DRENAGEM
SEM ESCALA

APROVAÇÃO:			
REVISÃO		DATA	MODIFICAÇÃO
01			MOD1
02	DTR2		MOD2
03	DTR3		MOD3
04			
DRENAGEM			
CLIENTE			
PREFEITURA MUNICIPAL DE MARZAGÃO			
OBRA			
DRENAGEM DO CAMPO SINTÉTICO NA ARENA BERRA LOBO			
ENDEREÇO			
Av. Circular n. 0 q. 7, Setor Antônio Bueno Marzagão - GO			
REFERENTE			
PLANTA BAIXA PLANTA DRENAGEM DETALHES DRENAGEM TABELA LEGENDA			
ÁREAS			
A = 1.578,70 m²			
ART.		Plancha N°	
BRUNO GODOI DE CARVALHO CREA: 10158547960-GO		PREFEITURA MUNICIPAL DE MARZAGÃO 01.174.580/0001-04	
Desenho	Revisão	Tamanho	Escala(s)
Os direitos autorais deste projeto pertencem aos engenheiros acima citados. É proibida a sua reprodução, modificação e/ou alteração conforme LEI 5.968 ART. 25			