


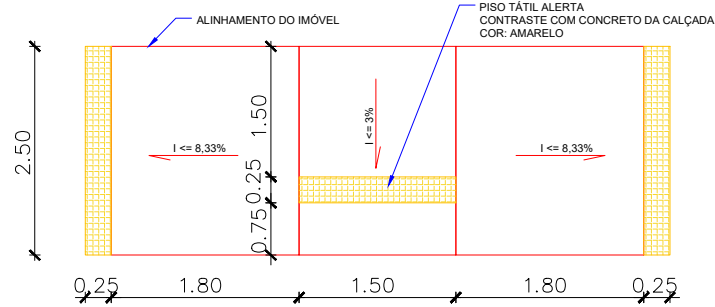


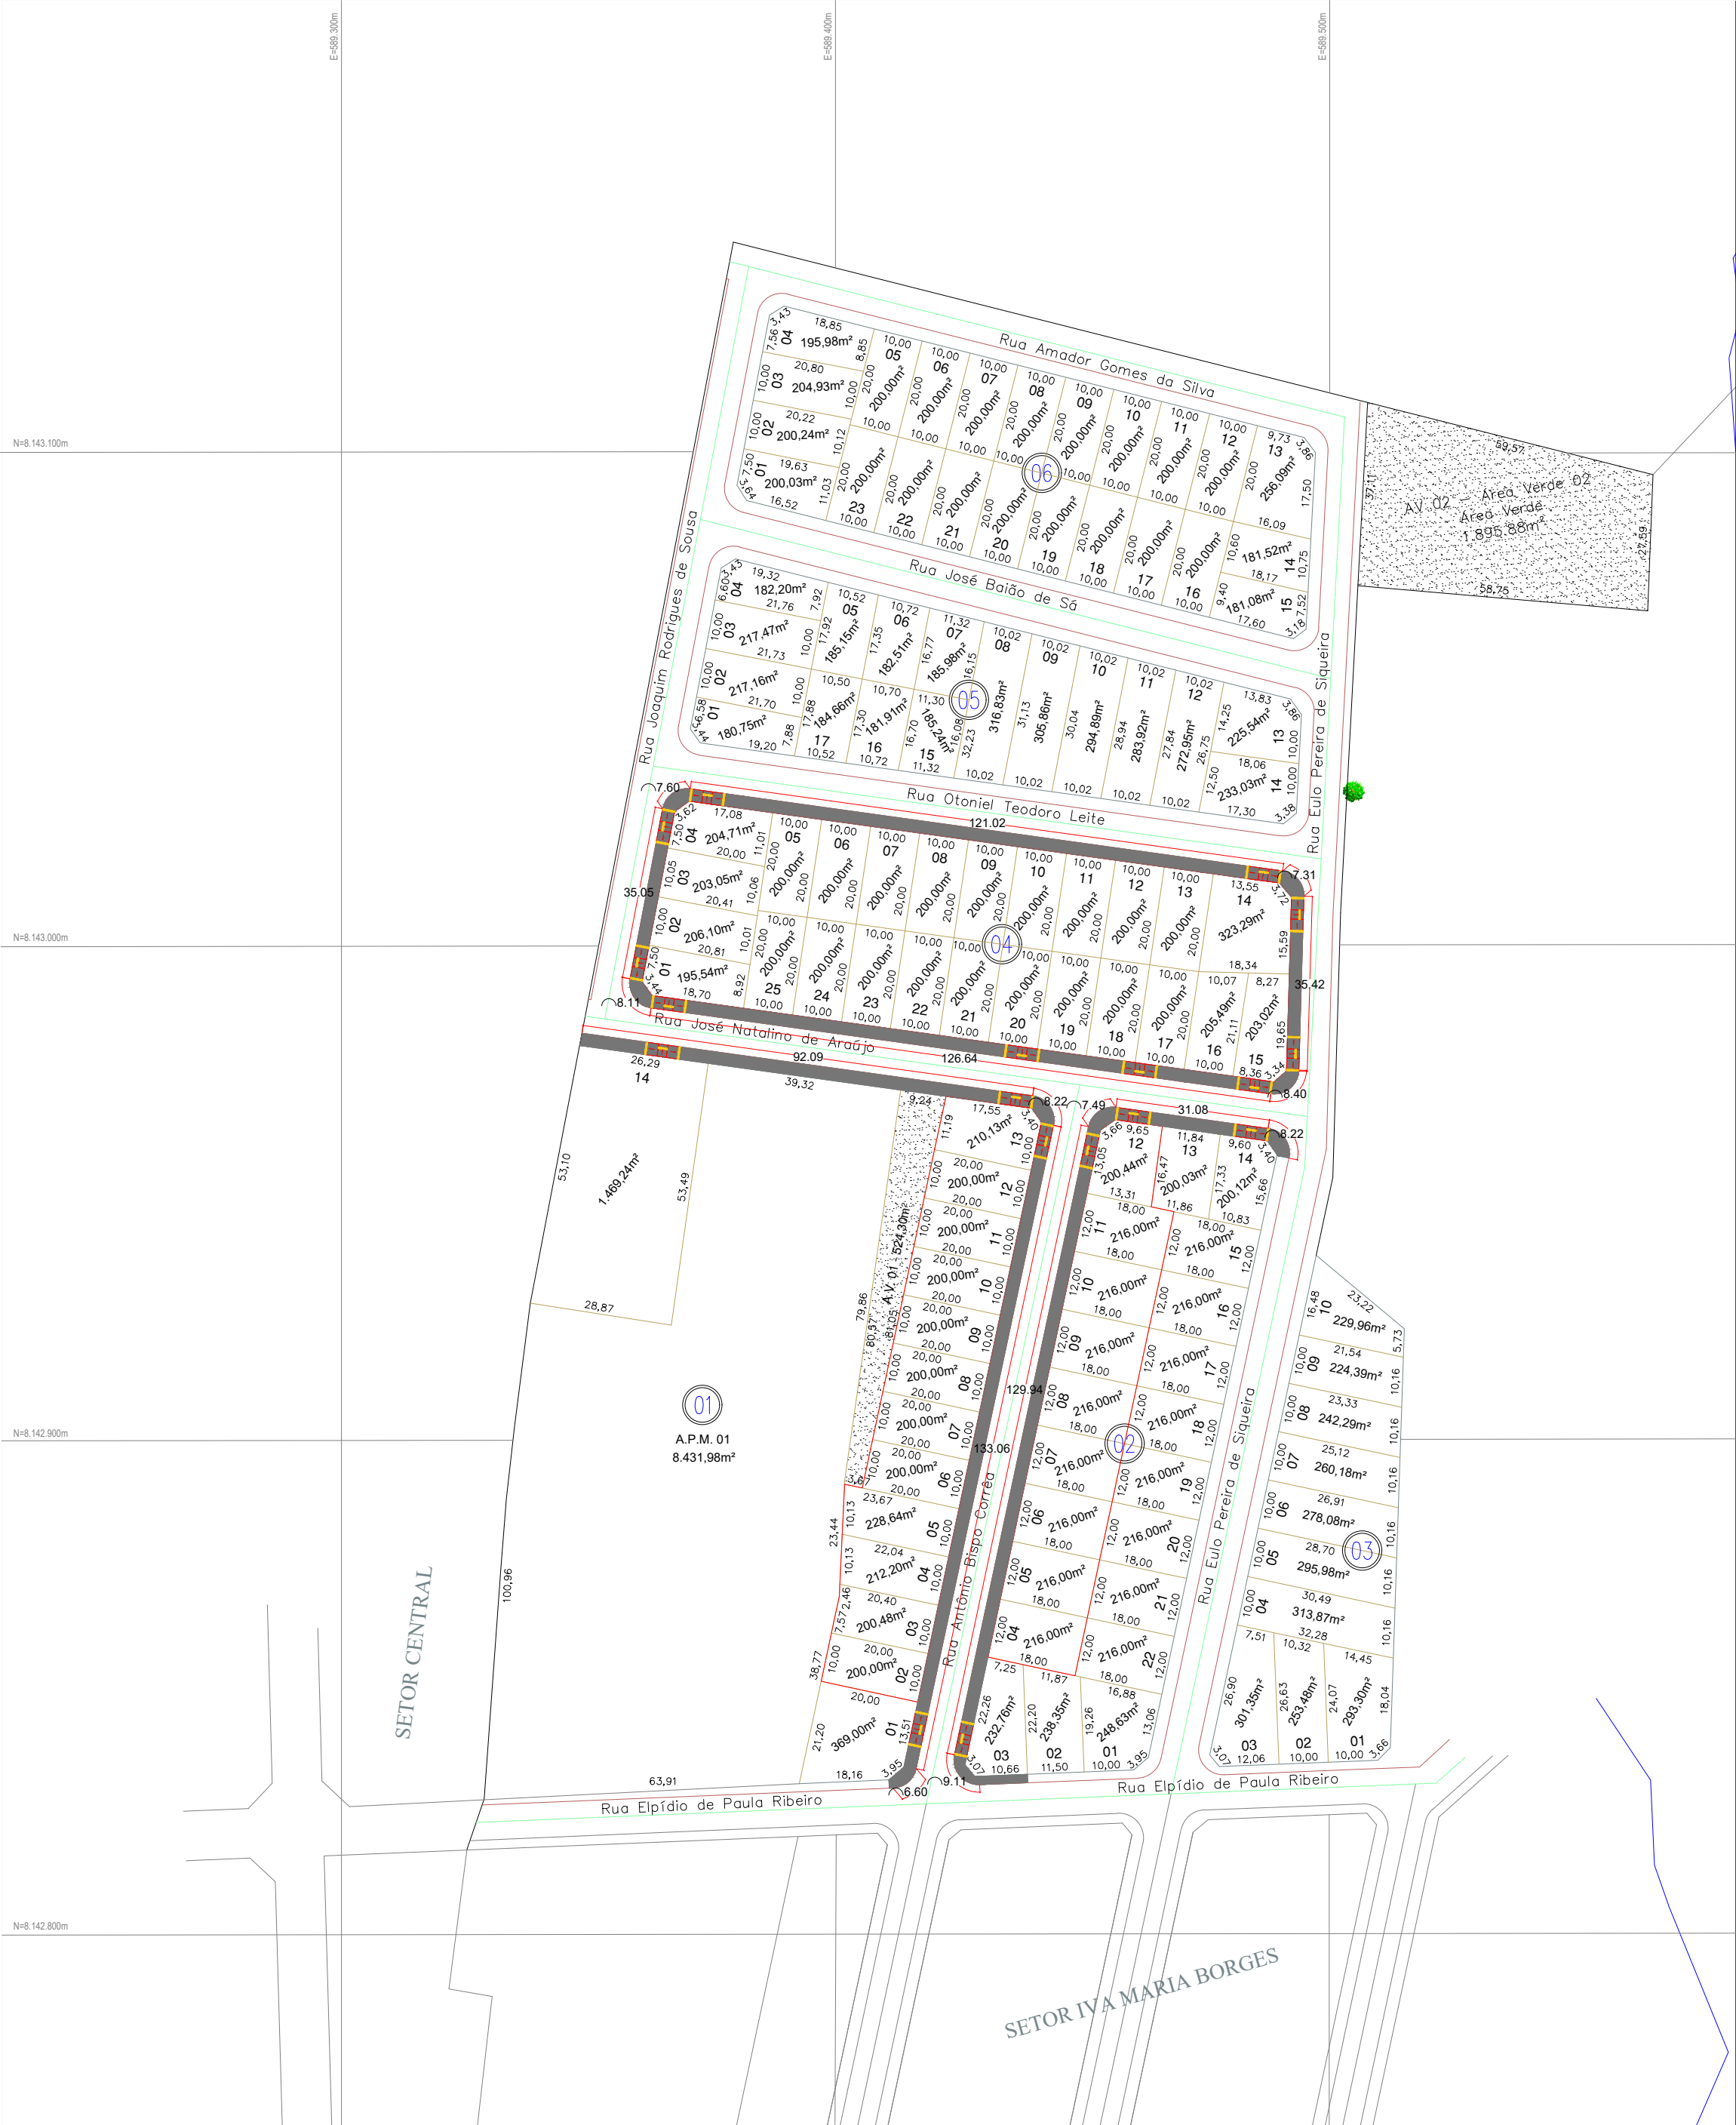


DETALHE RAMPA DE ACESSIBILIDADE
LOTEAMENTO IVA MARIA BORGES
SEM ESCALA

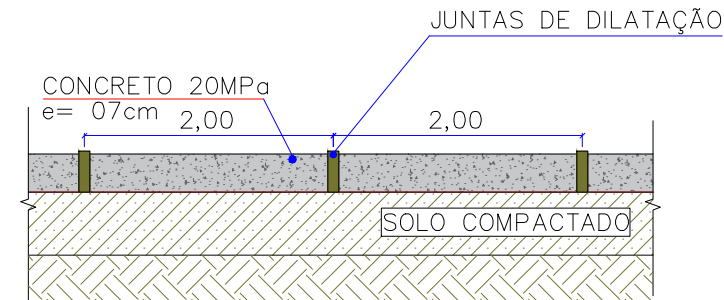

CORTE LONGITUDINAL CALÇADA DE CONCRETO
LOTEAMENTO IVA MARIA BORGES
SEM ESCALA

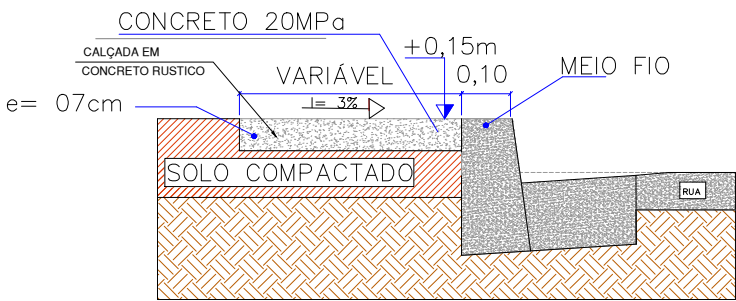

CORTE TRANSVERSAL CALÇADA DE CONCRETO
LOTEAMENTO IVA MARIA BORGES
SEM ESCALA

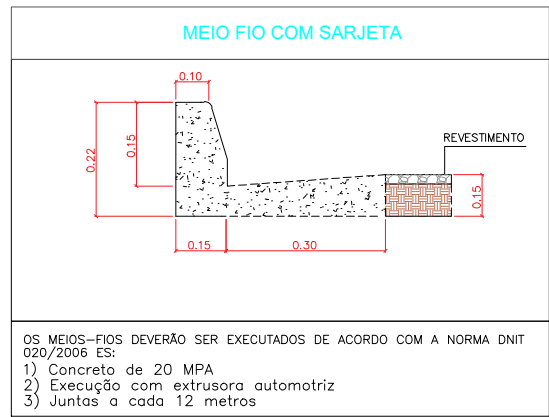

Equipamentos
Máquina extrusora de concreto para guias e sarjetas, motor a diesel, potência 14cv.

Críticos para quantificação dos serviços
Utilizar o comprimento linear total em trecho curvo ou reto a ser executado guia e sarjeta extrusada.

Críticos de Atenção:
Para o levantamento das linhas de produtividade foram considerados os ajustes, pedreiros e os serventes que auxiliaram diretamente nos serviços de execução.

A produtividade incorporada de concreto na execução do serviço é da ordem de 1,19 vezes o volume teórico.

Os índices de produtividade contemplam a regularização da base para a execução das guias extrusadas.

Para o cálculo dos coeficientes, foi considerada a largura média da pista.

Foi adotada a seguinte definição de trecho reto e curvo para as composições:

Tratado reto: quando não há alteração de direção ao longo da extensão das guias a serem executadas.

Tratado curvo: quando ocorre mudança de direção ao longo da extensão das guias a serem executadas.

Foram considerados o tempo produtivo (CPT) e o tempo improdutivo (CIT) do equipamento da seguinte forma:

CIT: Considera-se o tempo em que o equipamento está em uso, ou seja:

1) Estacionar: tempo para execução da guia e sarjeta.

2) CPT: Considera-se o tempo de jornada de trabalho em que o equipamento não está em uso.


Execução:
Execução do alinhamento e marcação das cotas com o uso de estaca e fita.

Regularização do solo natural e execução da base de assentamento em areia.


Execução das guias e sarjetas com máquina extrusora.

Execução das juntas de dilatação.

Acabamento e molhamento da superfície durante o período de cura do concreto.

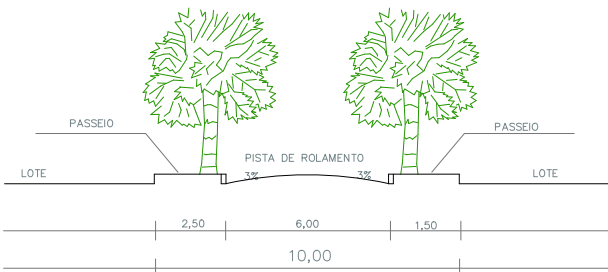

SECÇÃO TRANSVERSAL DAS RUAS DE 10,00m-Esc. Cotada

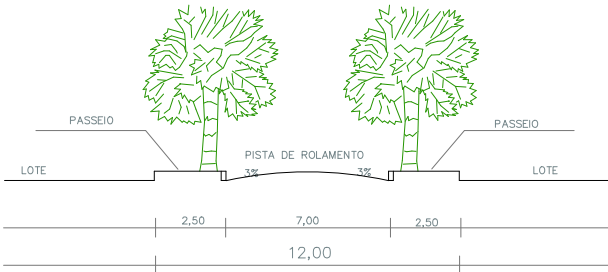

SECÇÃO TRANSVERSAL DAS RUAS DE 12,00m-Esc. Cotada

ÁREAS PÚBLICAS MUNICIPAIS DESTINADAS A ÁREAS VERDES E EQUIPAMENTOS URBANOS

QUADRO RESUMO DAS A.P.M.s.

DESCRIMINACAO	EQUIPAMENTOS URBANOS E ÁREAS VERDES	
	ÁREAS	%
ÁREA PÚBLICA MUNICIPAL (APM-01)	8.431,98 m2	17,432%
TOTAL DAS ÁREAS PÚBLICAS	8.431,98 m2	17,432%

QUADRO RESUMO DAS ÁREAS VERDES

ÁREA VERDE (AV-01)	524,30 m2	1,084%
ÁREA VERDE (AV-02)	1.895,88 m2	3,919%
TOTAL DAS ÁREAS VERDES	2.420,18m2	5,003%

OBSERVAÇÃO:

RESUMO

TOTAL DE ÁREAS DE VIAS PÚBLICAS	12.158,29m2	25,135%
TOTAL DE ÁREAS VERDES (AV-01 e AV-02)	2.420,18m2	05,003%
TOTAL DE ÁREAS PÚBLICAS (01 APM)	8.431,98m2	17,432%
TOTAL DE ÁREAS ALIENÁVEIS (111 LOTES)	25.361,51m2	52,430%
TOTAL DE ÁREAS	48.371,96m2	100,0000%

SETOR "JÚLIO BONTEMPO DE LIMA"

PROPRIETÁRIO:

PREFEITURA MUNICIPAL DE PALMINÓPOLIS

PROJETO, LEVANTAMENTO E IMPLANTAÇÃO:

R. T.
Vinícius Hipólito da Cunha Oliveira
CREA-GO. 1020411635/D-GO
Eng. Civil

APROVAÇÃO:

CONTEÚDO: PLANTA BAIXA CALÇADAS

ESCALA: 1:1.000	DATA: 30/01/2025	FOLHA: UNICA	MUNICÍPIO: PALMINÓPOLIS-GO
--------------------	---------------------	-----------------	-------------------------------