


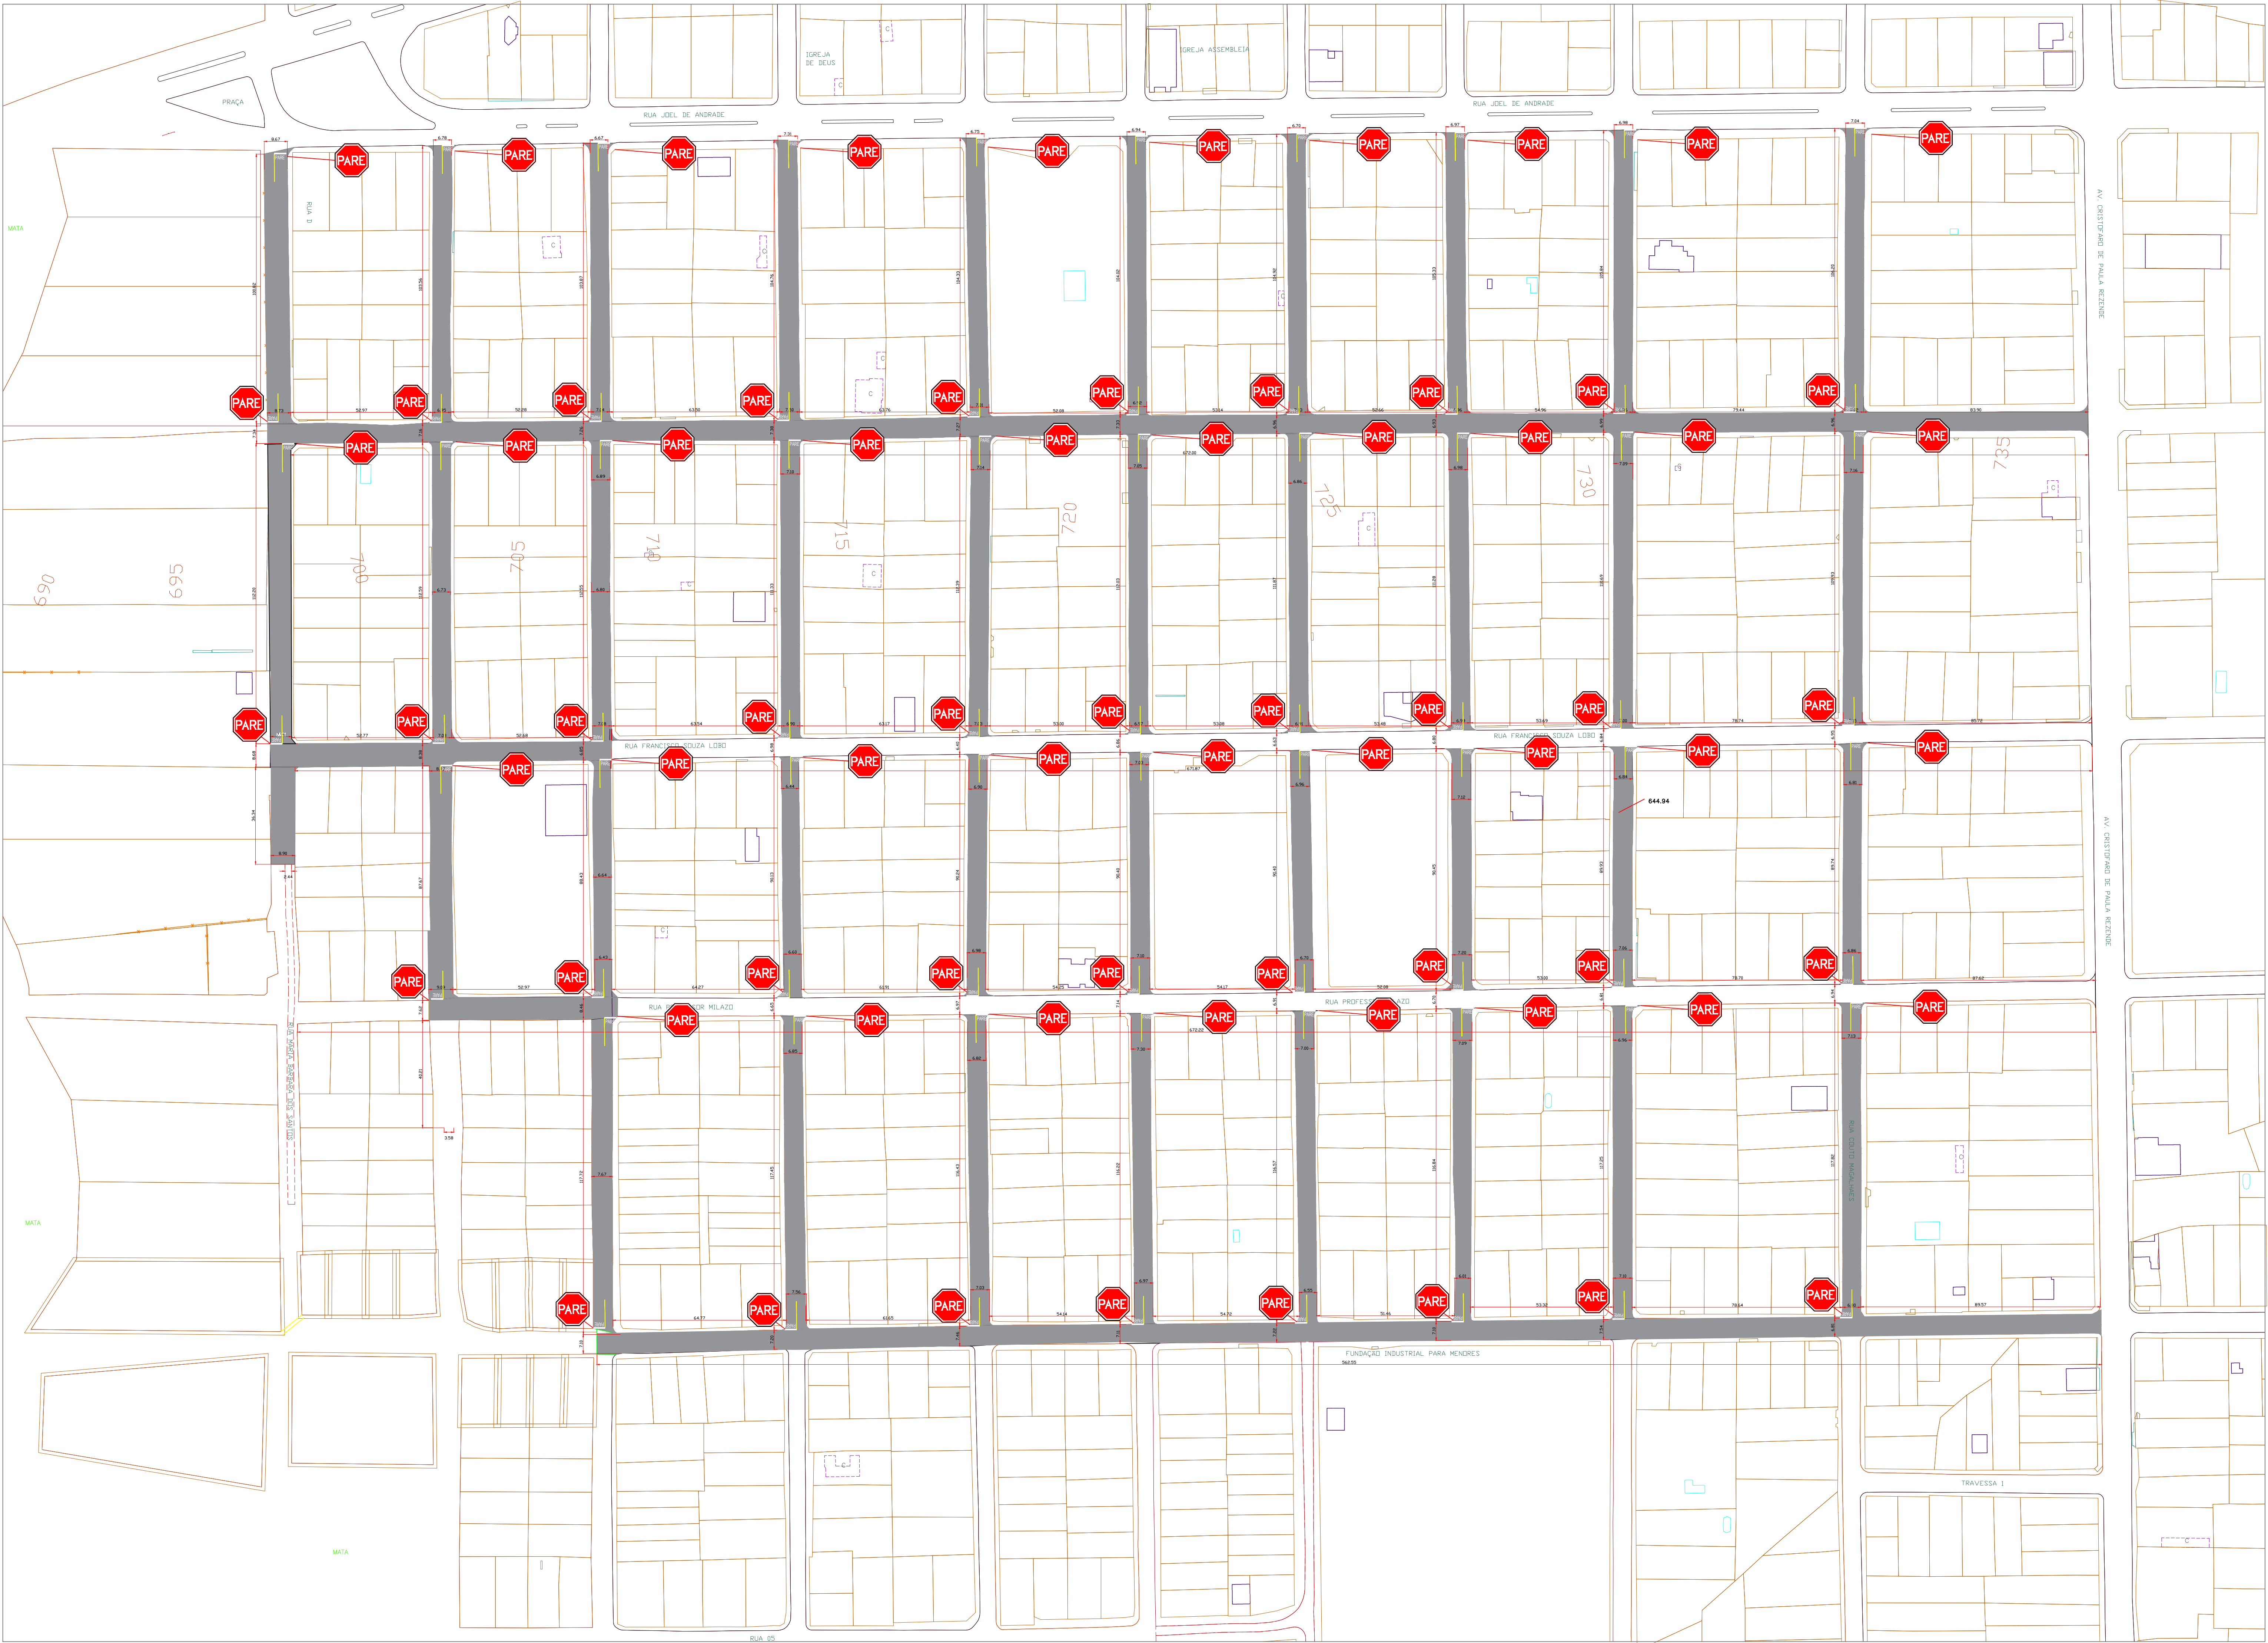


MAPA ILUMINADO SINALIZAÇÃO BAIROS COLEGIAL E JK
ESC.: 1:1000

LISTA DE LOGRADOUROS A SEREM RECAPEADOS									
CIDADE: PIRES DO RIO-GO									
ORDEM	LOGRADOURO	TRECHO	COMP. TRECHO (CT)	ÁREA PISTA		PINTURA DE LIGAÇÃO		RECAPEAMENTO COM CBUQ	
				LARG. MÉDIA (LG)	ÁREA (AP)	LARG. (LI)	ÁREA (AI)	LARG. (LC)	ÁREA (AC)
01	RUA MANOEL G. DE ARAÚJO	Entre Rua D e Av. Cristóvão de Paula Rezende	680,59 M	7,16 M	4.870,76 M²	7,16 M	4.870,76 M²	7,16 M	4.870,76 M²
02	RUA FRANCISCO SOUZA LOBO	Entre Rua Roberto Medeiros e Rua Olinto Gomes de Oliveira	127,52 M	7,97 M	1.016,33 M²	7,97 M	1.016,33 M²	7,97 M	1.016,33 M²
03	RUA PROFESSOR MILAZO	Entre Rua Maria Barbara Dos Santos e Rua Olinto Gomes de Oliveira	68,49 M	8,09 M	554,31 M²	8,09 M	554,31 M²	8,09 M	554,31 M²
04	RUA AUGUSTO MONTEIRO DE GODOY	Entre Rua Olinto Gomes de Oliveira e Av. Cristóvão de Paula Rezende	562,55 M	7,18 M	4.040,98 M²	7,18 M	4.040,98 M²	7,18 M	4.040,98 M²
05	RUA D	Entre Rua Joel de Andrade e antes da Rua Professor Milazo	249,36 M	8,53 M	2.127,04 M²	8,53 M	2.127,04 M²	8,53 M	2.127,04 M²
06	RUA ROBERTO MEDEIROS	Entre Rua Joel de Andrade e Rua Professor Milazo	303,82 M	6,85 M	2.080,15 M²	6,85 M	2.080,15 M²	6,85 M	2.080,15 M²
07	RUA OLINTO GOMES DE OLIVEIRA	Entre Rua Joel de Andrade e Rua Augusto Monteiro de Godoy	422,57 M	7,06 M	2.983,34 M²	7,06 M	2.983,34 M²	7,06 M	2.983,34 M²
08	RUA A	Entre Rua Joel de Andrade e Rua Francisco Souza Lobo	216,09 M	7,24 M	1.563,77 M²	7,24 M	1.563,77 M²	7,24 M	1.563,77 M²
09	RUA JOÃO LEMOS	Entre Rua Francisco Souza Lobo e Rua Augusto Monteiro de Godoy	207,58 M	6,95 M	1.442,68 M²	6,95 M	1.442,68 M²	6,95 M	1.442,68 M²
10	RUA CINCIATO PORTO	Entre Rua Joel de Andrade e Rua Augusto Monteiro de Godoy	423,39 M	6,96 M	2.945,38 M²	6,96 M	2.945,38 M²	6,96 M	2.945,38 M²
11	RUA OTAVO FERREIRA LEÃO	Entre Rua Joel de Andrade e Rua Francisco Souza Lobo	216,05 M	6,97 M	1.505,87 M²	6,97 M	1.505,87 M²	6,97 M	1.505,87 M²
12	RUA O3	Entre Rua Francisco Souza Lobo e Rua Augusto Monteiro de Godoy	206,62 M	7,10 M	1.467,00 M²	7,10 M	1.467,00 M²	7,10 M	1.467,00 M²
13	RUA ANILAS MARQUES DA SILVA	Entre Rua Joel de Andrade e Rua Francisco Souza Lobo	216,79 M	6,88 M	1.490,79 M²	6,88 M	1.490,79 M²	6,88 M	1.490,79 M²
14	RUA O2	Entre Rua Francisco Souza Lobo e Rua Augusto Monteiro de Godoy	206,97 M	6,78 M	1.403,95 M²	6,78 M	1.403,95 M²	6,78 M	1.403,95 M²
15	RUA HENRIQUE FREITAS	Entre Rua Joel de Andrade e Rua Augusto Monteiro de Godoy	423,90 M	7,04 M	2.982,84 M²	7,04 M	2.982,84 M²	7,04 M	2.982,84 M²
16	RUA PROFESSOR ZACARIAS	Entre Rua Joel de Andrade e Rua Augusto Monteiro de Godoy	423,71 M	6,97 M	2.951,85 M²	6,97 M	2.951,85 M²	6,97 M	2.951,85 M²
17	RUA COUTO MAGALHÃES	Entre Rua Joel de Andrade e Rua Augusto Monteiro de Godoy	423,69 M	6,99 M	2.963,01 M²	6,99 M	2.963,01 M²	6,99 M	2.963,01 M²
			5379,69 M		38.390,07 M²		38.390,07 M²		38.390,07 M²

Detalhes Sinalização Vertical 01

PARADA OBRIGATÓRIA

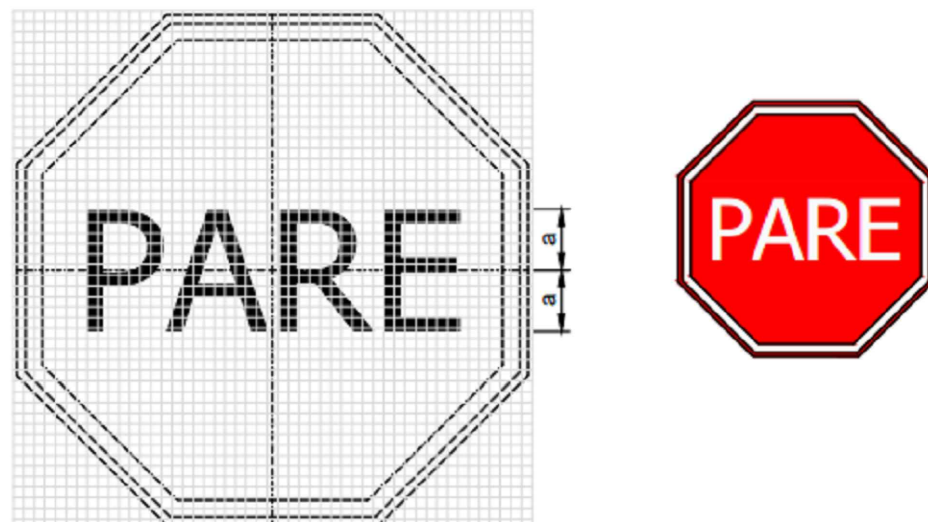


CORES:
Fundo: Vermelho Refletivo
Ora Interna: Branco Refletivo
Ora Externa: Vermelho Refletivo
Letras: Branco Refletivo
Verso: Preto Fosco

LETRAS:
Série D ou E, texto centralizado


VIA	DIMENSÕES (mm)		
	Lado	Malha	a
URBANA	250	12,50 x 12,50	72

DETALHE SINALIZAÇÃO VERTICAL 02 - SEM ESCALA

DETALHE DE IMPLANTAÇÃO DA PLACA DE SINALIZAÇÃO VERTICAL

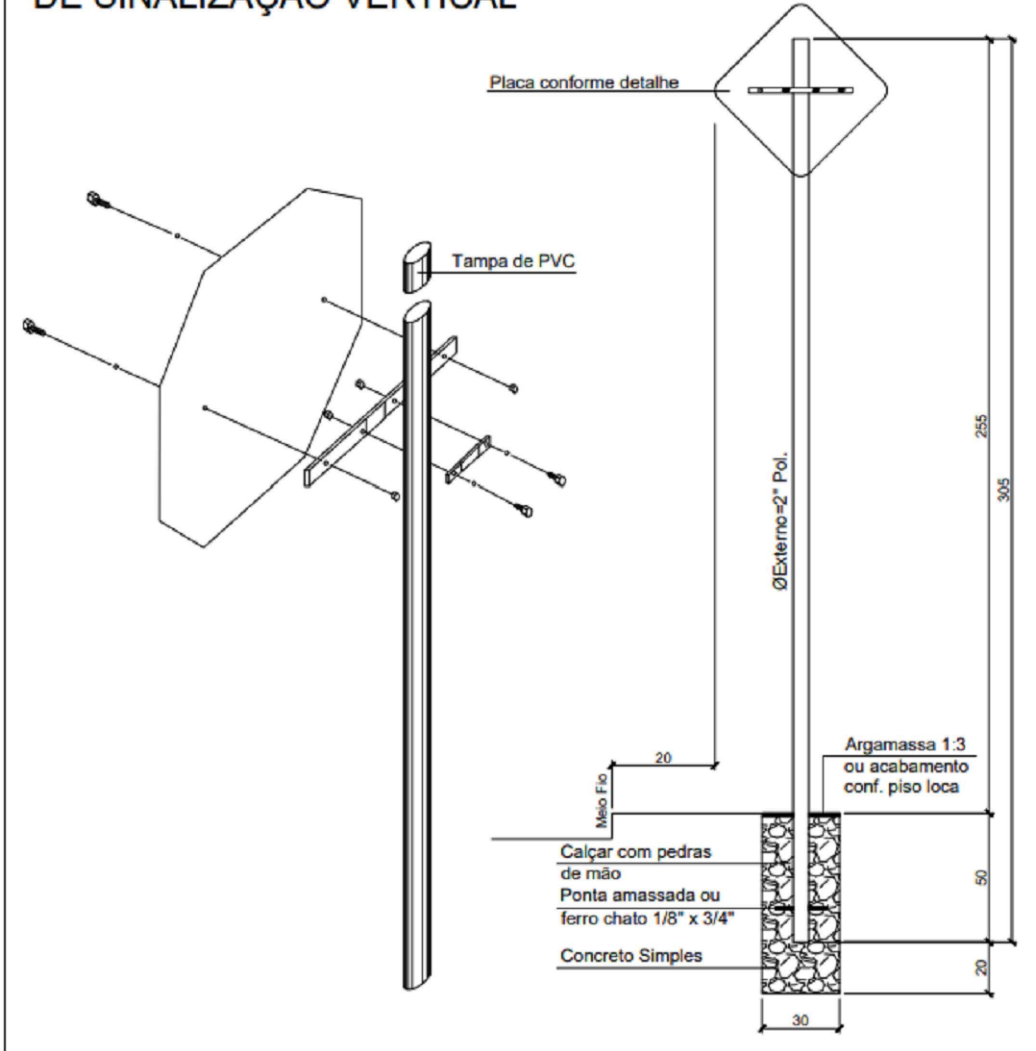

Detalhes Sinalização Horizontal

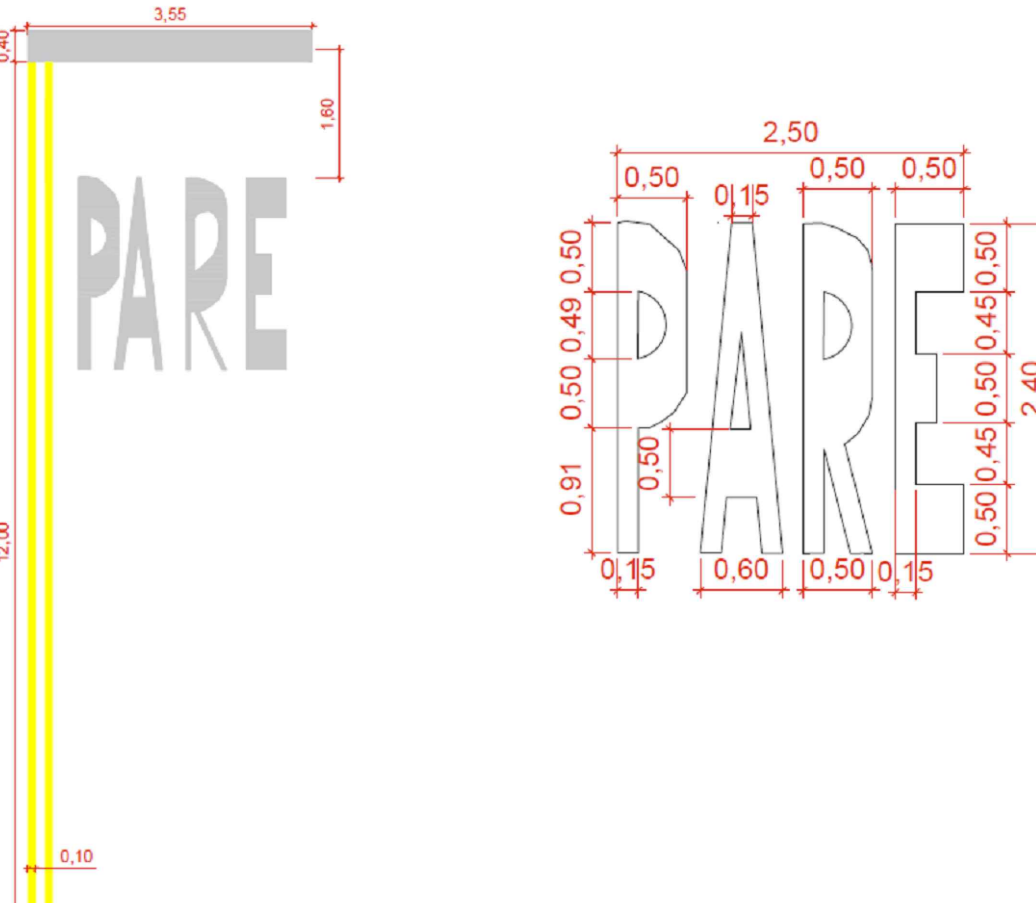



Prefeitura Municipal de Pires do Rio

Praça Francisco Espírio Nogueira, nº 17 - Centro

CEP: 73202-000 - Pires do Rio/GO

Telefone: (61) 3651-4000 / (61) 3651-4005

PIRES DO RIO

GOIÁS

SINALIZAÇÃO

SINALIZAÇÃO HORIZONTAL

ENDERÇO: PIRES DO RIO - GOIÁS

PROPRIETÁRIO: PREFEITURA MUNICIPAL DE PIRES DO RIO-GO

AUTOR DO PROJETO: ENG. CIVIL - PEDRO HENRIQUE GOMES DOS SANTOS - CREA 24805/D

ESCALA: 1:1.500

DATA: 04/2023

CONTEÚDO: PLANTA BAIXA SINALIZAÇÃO DETALHES

FRANCHA: 1/1