


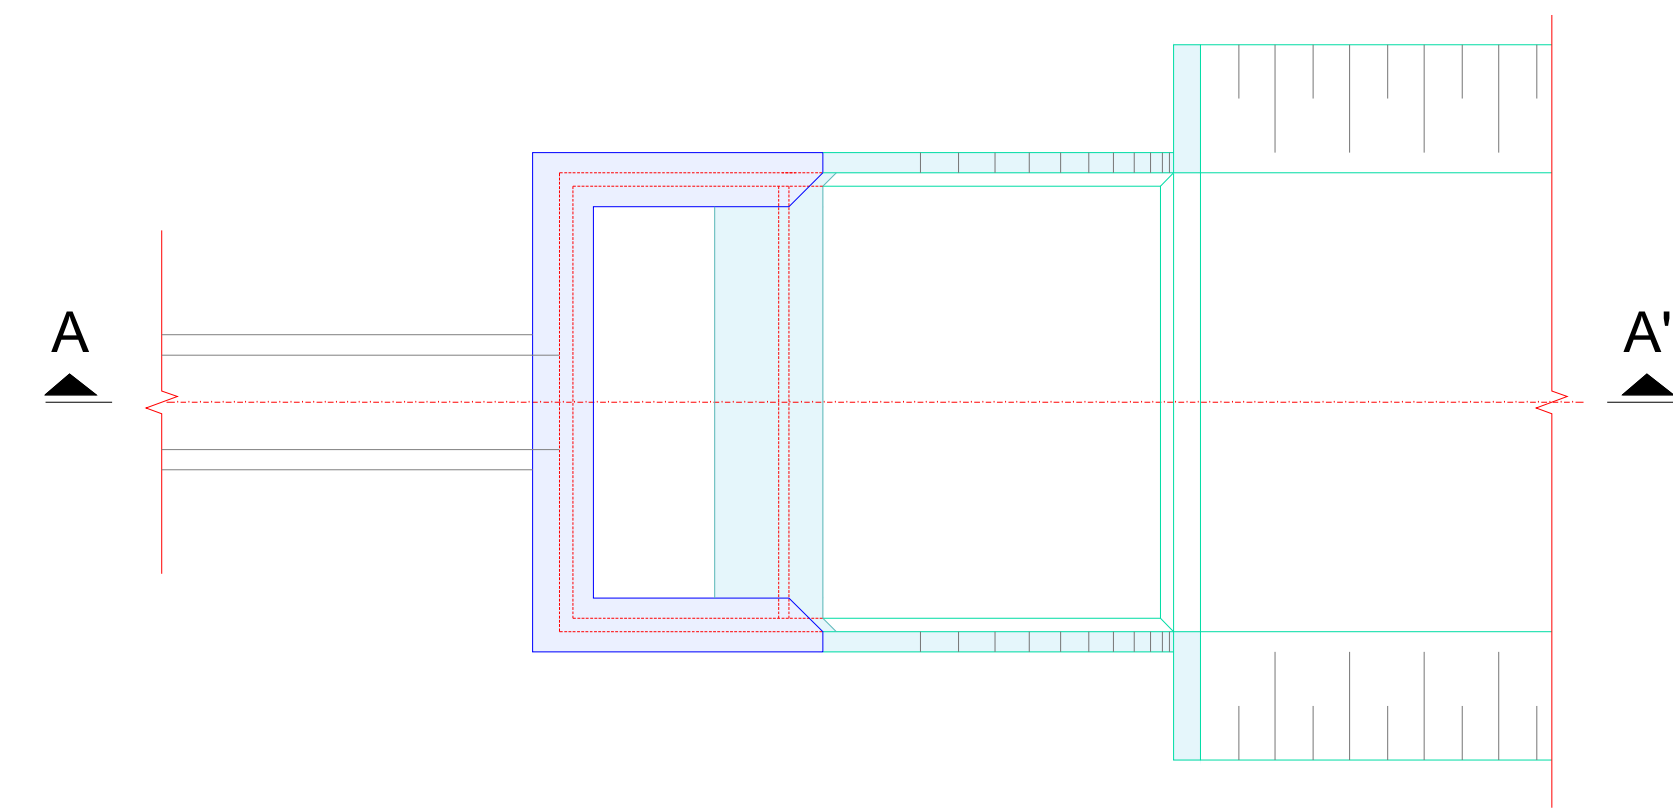


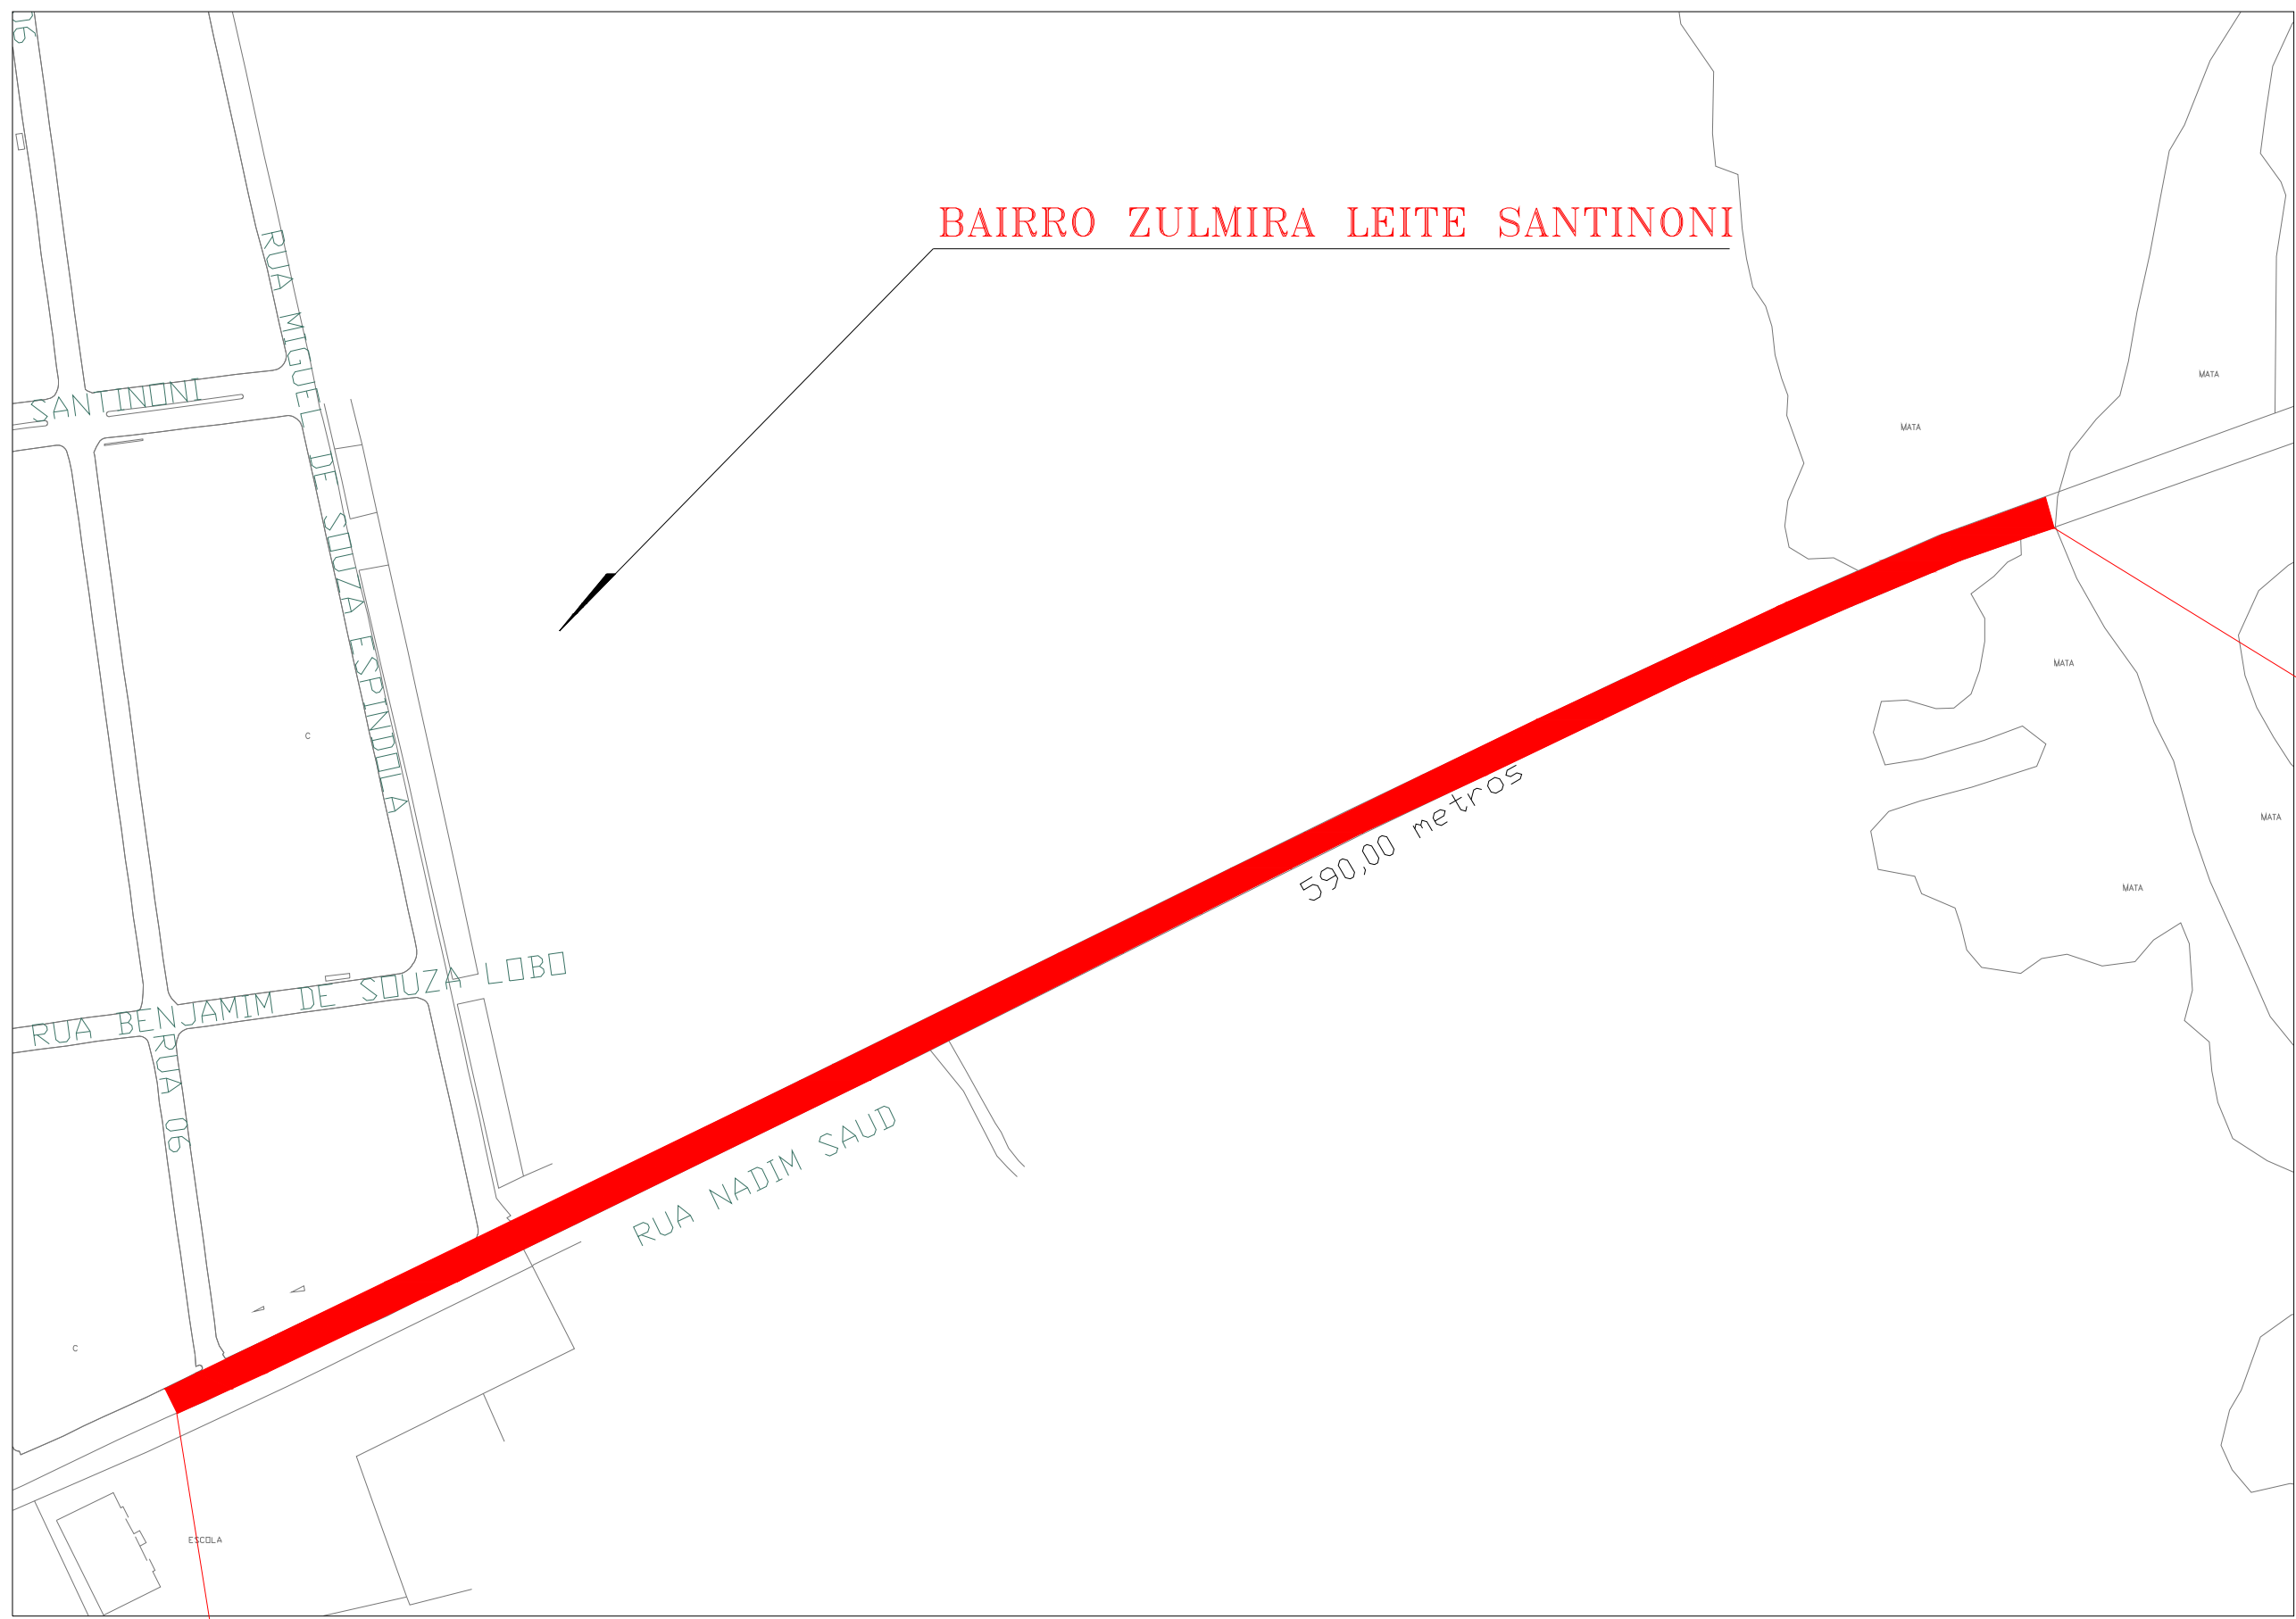

DISSIPADOR DE ENERGIA - PLANTA
ESCALA: 1/75

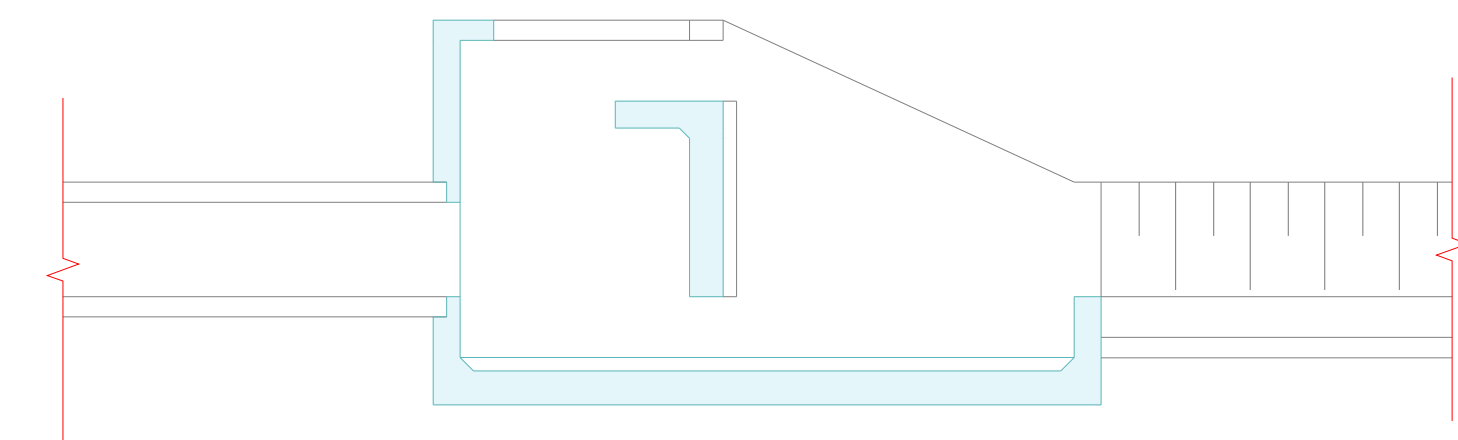

DISSIPADOR DE ENERGIA - SEÇÃO A-A'
ESCALA: 1/75

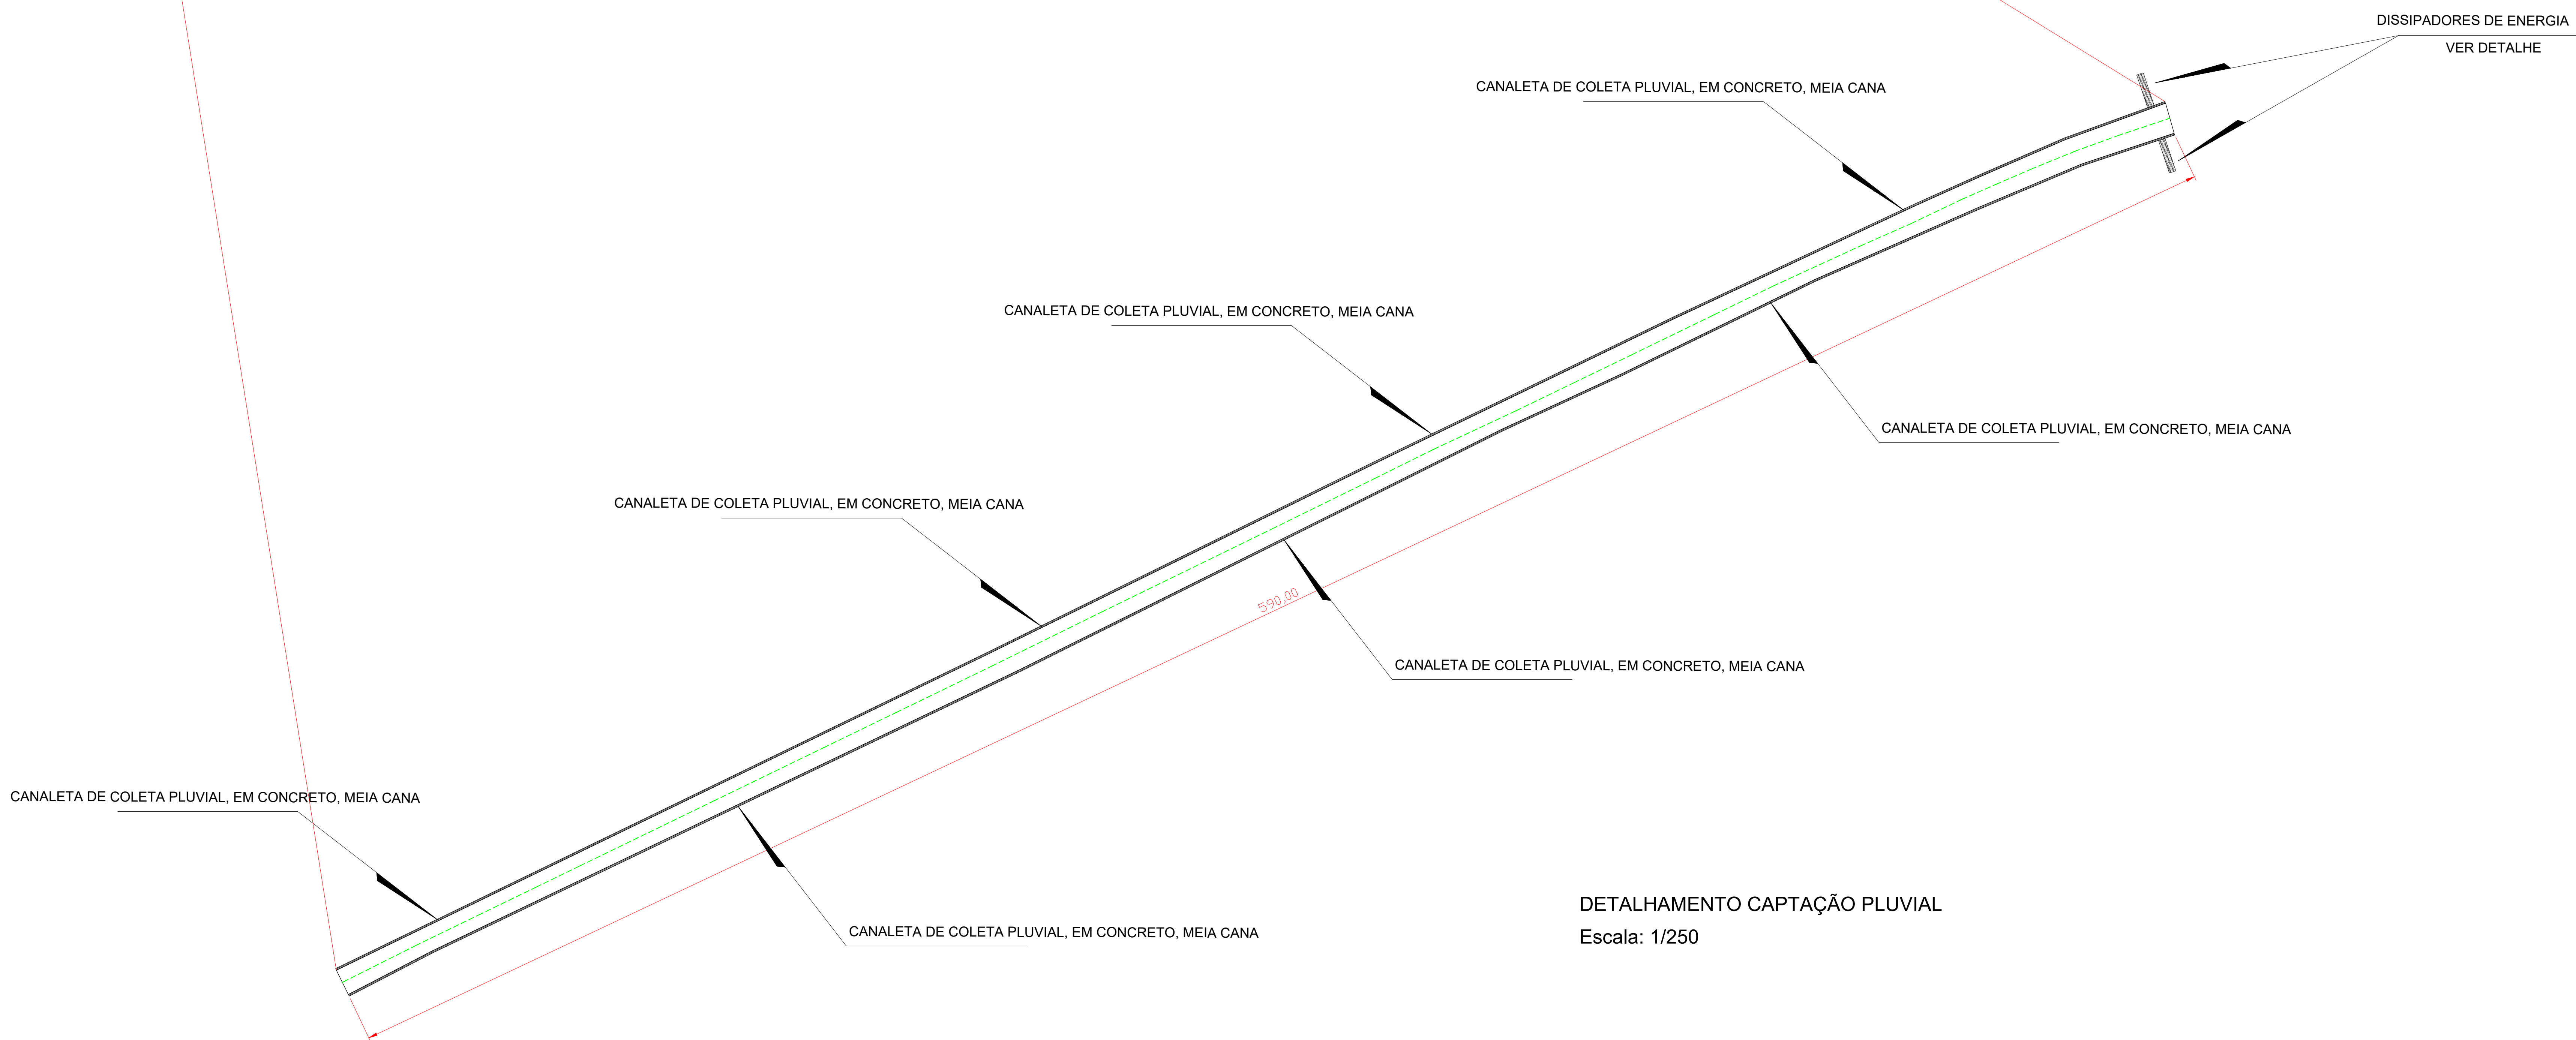

LOCAÇÃO CAPTAÇÃO PLUVIAL
Escala: 1/250



PROPRIETÁRIOS: PREFEITURA MUNICIPAL DE PIRES DO RIO - GO
CNPJ: 01.161.585/0001-56

PROJETO: PEDRO HENRIQUE GOMES DOS SANTOS
CREA: 24805/D-GO

PROJETO ARQUITETÔNICO

PROPRIETÁRIOS: PREFEITURA MUNICIPAL DE PIRES DO RIO - GO	PRANCHA:
ASSUNTO: CAPTAÇÃO PLUVIAL - PIRES DO RIO - GOIÁS	01
ENDEREÇO: RUA NADIM SAUD, BAIRRO ZULMIRA LEITE SANTINONI - PIRES DO RIO	01
CONTEÚDO: LOCAÇÃO - CAPTAÇÃO PLUVIAL DETALHAMENTO - CAPTAÇÃO PLUVIAL DETALHE - DISSIPADOR DE ENERGIA	ESCALA: INDICADA

ENGENHEIRO AUTOR DO PROJETO: PEDRO HENRIQUE GOMES DOS SANTOS CREA: 24805/D-GO

DESENHO: PEDRO HENRIQUE GOMES DOS SANTOS	DATA: AGOSTO/2024
--	-------------------