



22,19

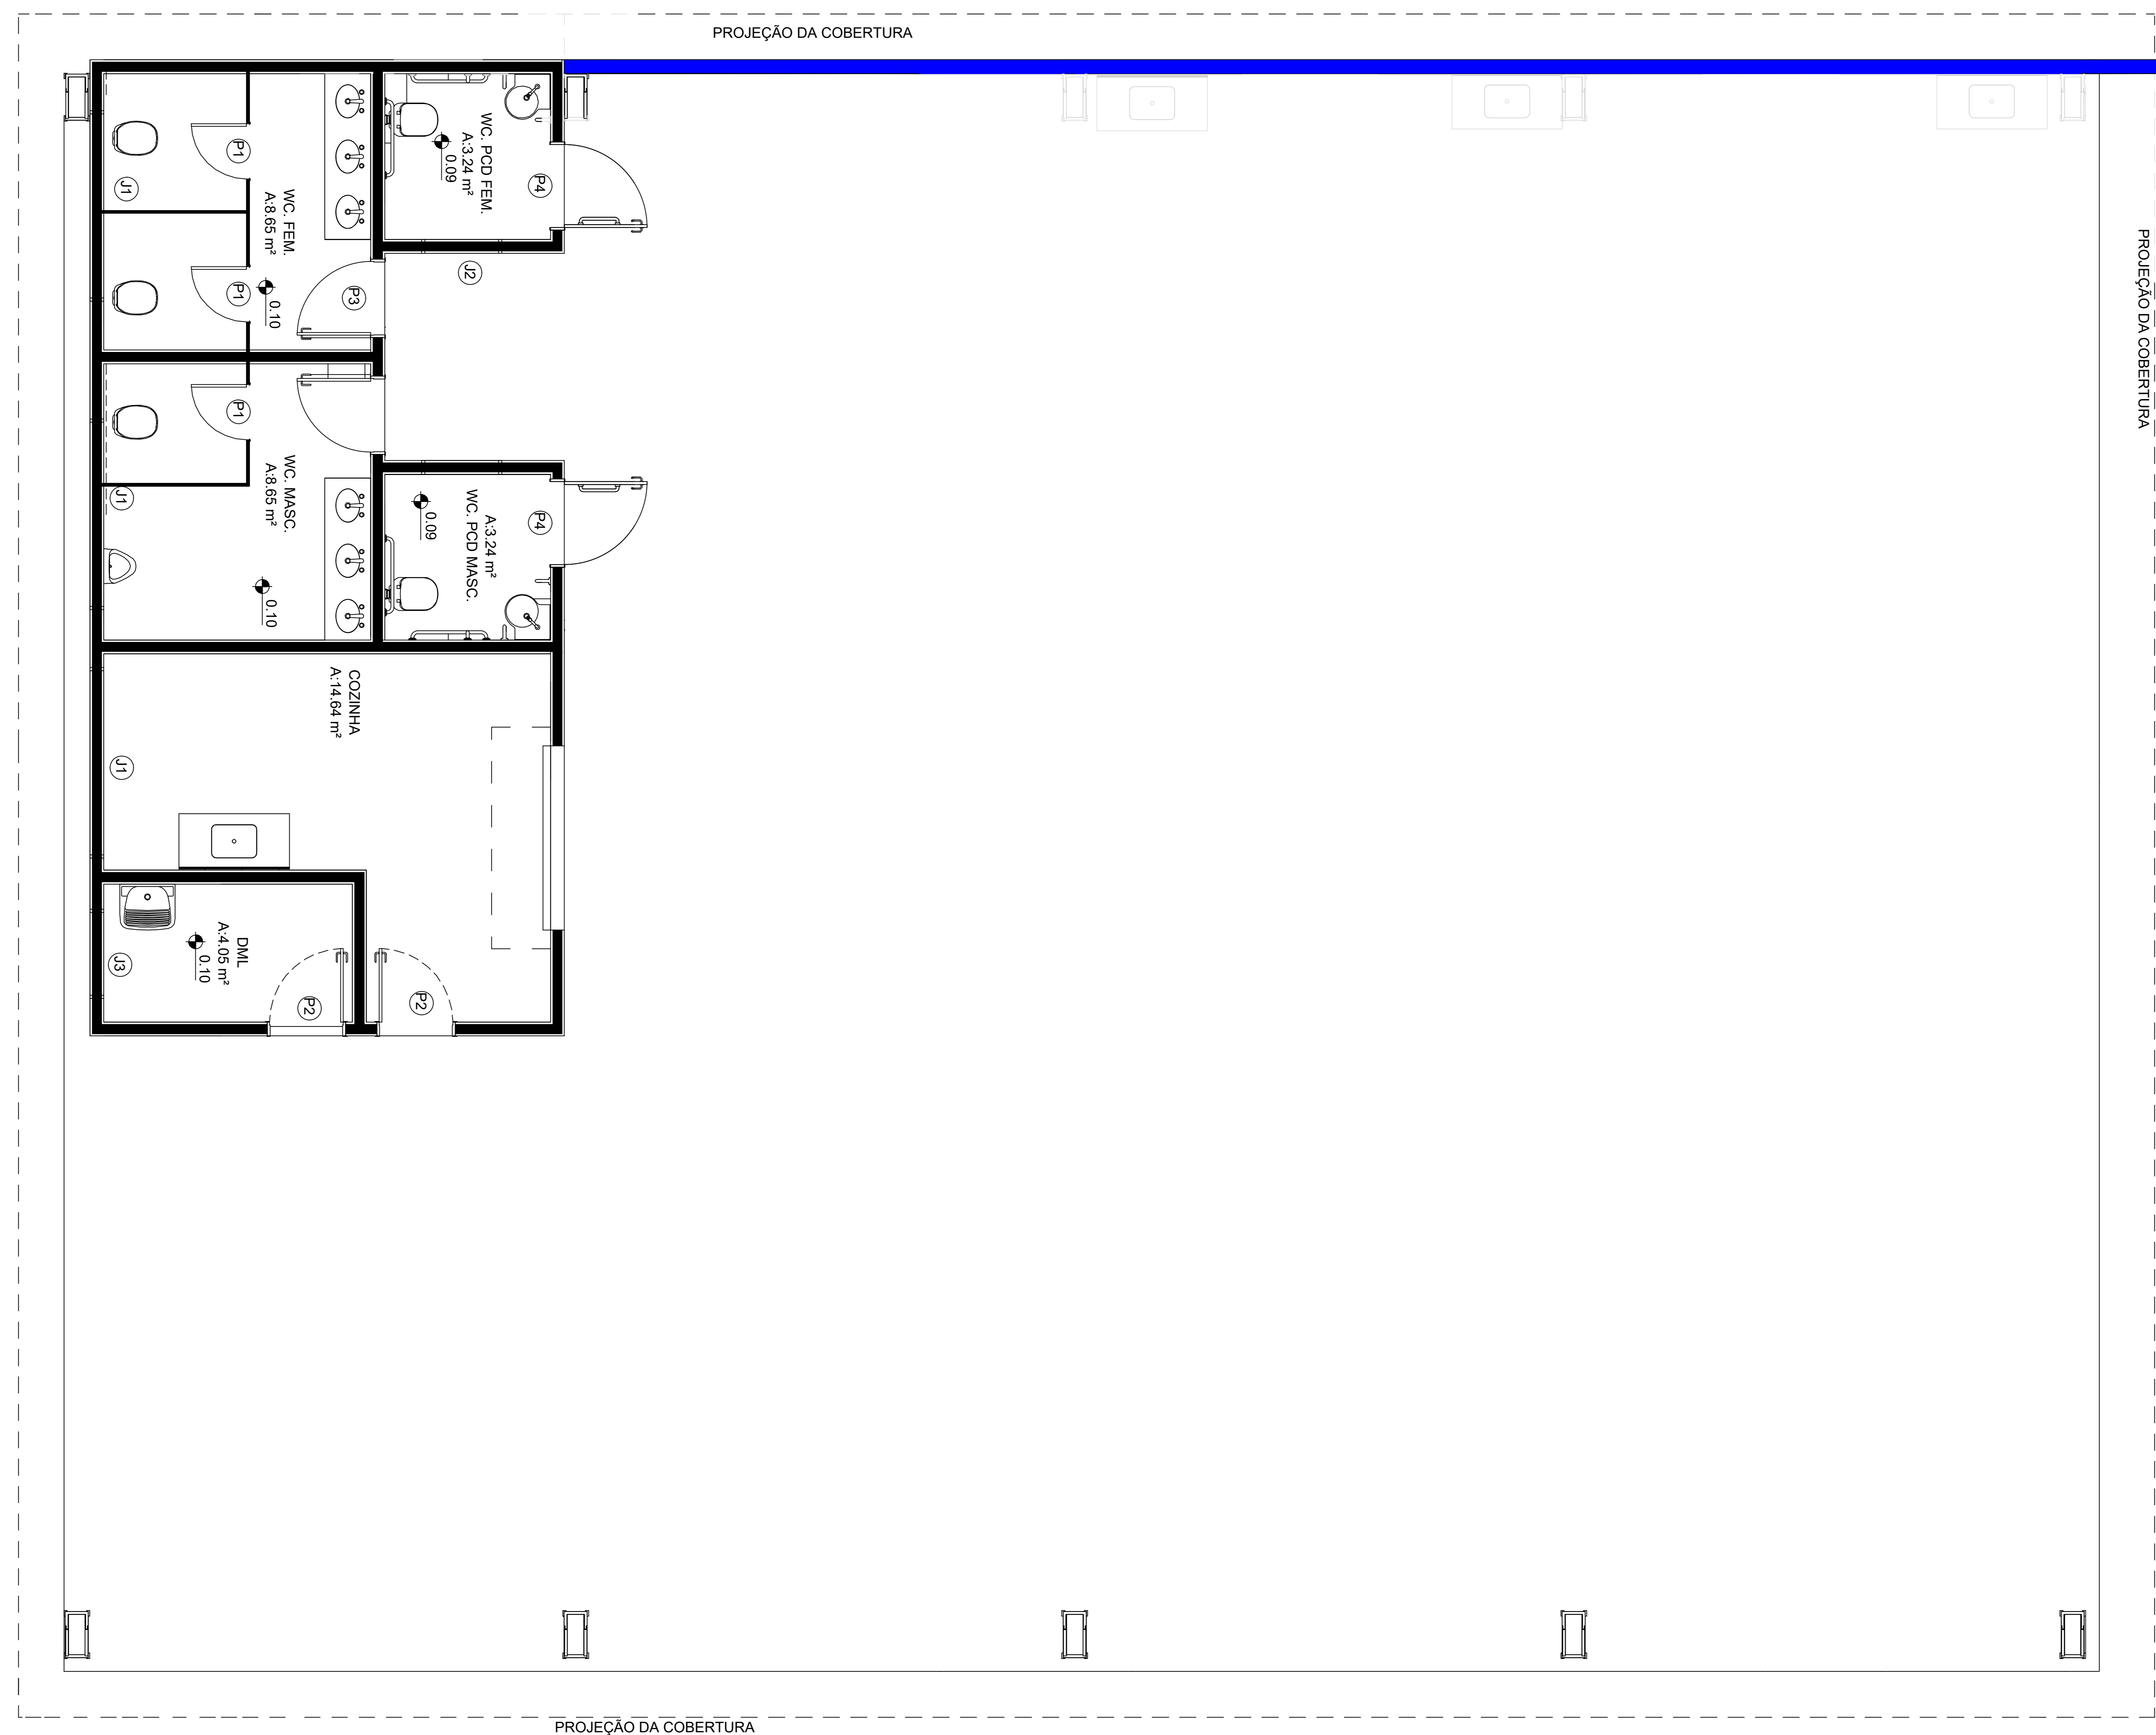

01 PLANTA DE LOCAÇÃO DA ALVENARIA DE EMBASAMENTO
 ESCALA: 1:50

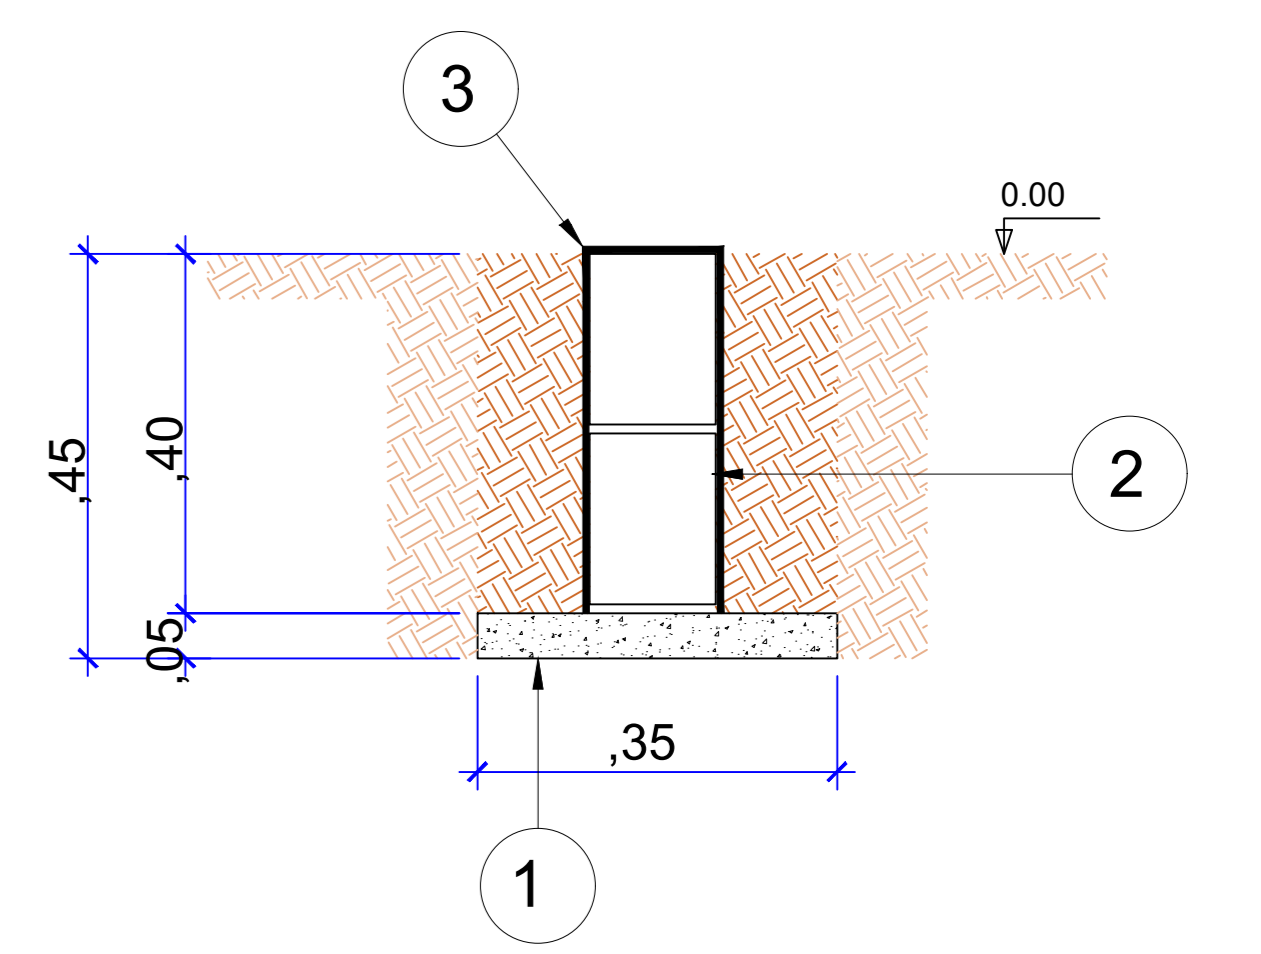

- 1 Lastro de concreto esp=5cm
- 2 Alvenaria de embasamento com bloco de concreto
- 3 Impermeabilização com duas demãos de tinta asfáltica

02 DET. DA ALVENARIA DE EMBASAMENTO
 ESCALA: 1:20



APROVADO PREFEITURA MUN. DE AVELINÓPOLIS - GO DATA: 07/07/2025 Rogério Palmira Essado SECRETARIA MUNICIPAL DE INFRAESTRUTURA, HABITAÇÃO E OBRAS	ANO: 2025	TIPO: EST	FOLHA: 07/07	MODIFICAÇÕES: A B C D E F G H I
CONVENIENTE: PREFEITURA MUNICIPAL DE AVELINÓPOLIS - GO CNPJ: 07.215.828/0001-00	LOCAL: FAZENDA JOSÉ DE LIMA, DISTRITO DO POVOADO ALLAN KARDEC - AVELINÓPOLIS - GO			
OBRA: Construção de uma Feira do Produtor rural coberta no Município de Avelinópolis - GO.	ÁREAS: CONSTRUIDA: 363,89m² COBERTURA: 420,78m²			
PLANTA DE LOCAÇÃO - ALVENARIA DE EMBASAMENTO DETALHE DE FUNDAÇÃO				
AUTOR: ROGÉRIO PALMIRA ESSADO ENGENHEIRO CIVIL CREA: 9711 - 02/02	DESENHO: JHONATHAN	DATA: 10/03/2025		
Y	PREFEITURA MUNICIPAL DE AVELINÓPOLIS	DIM: METRO		
I		ESCALA: INDICADA		
S				
T				
O				