


**VISTA FRONTAL**

ESCALA : 1 / 50

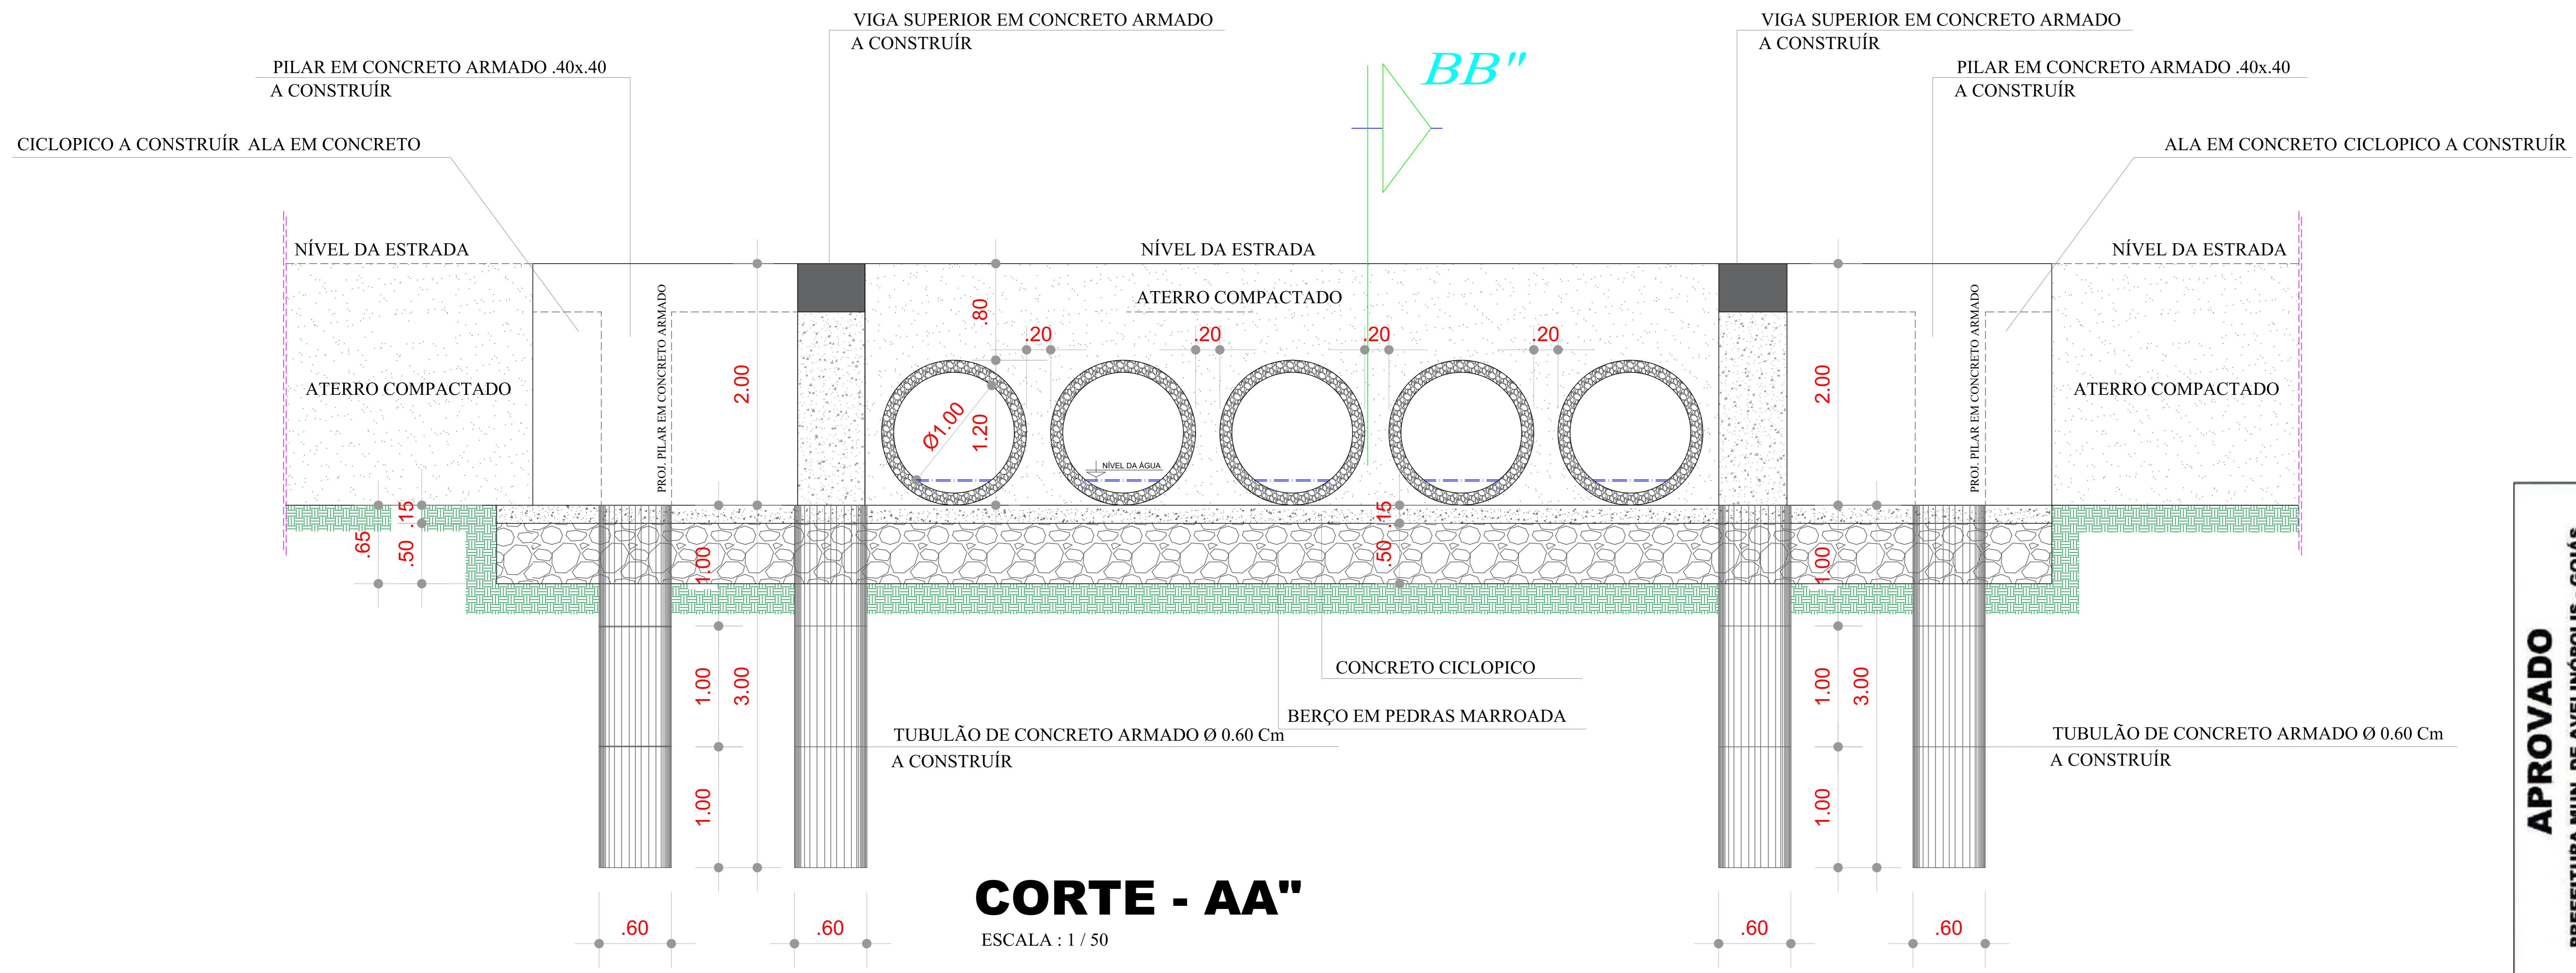

**CORTE - AA''**

ESCALA : 1 / 50

**APROVADO**  
 PREFEITURA MUN. DE AVELINÓPOLIS - GOIÁS  
 DATA : 07/07/2025  
*Blairton Alves Filho*  
 SECRETARIA MUNICIPAL DE INFRAESTRUTURA, HABITAÇÃO E OBRAS

**PREFEITURA : ADM.: 2.025/ 2.028.**  
**AVELINÓPOLIS - GOIÁS**



**CONSTRUÇÃO DE BUEIRO QUINTUPLO COM TUBOS DE CONCRETO Ø DE 1.00 m COM ALAS EM CONCRETO ARMADO**

REGIÃO : FAZENDA DONA MARIA BRANQUINHO

ADMINISTRAÇÃO :	PREFEITURA MUNICIPAL DE AVELINÓPOLIS - GOIÁS.		
AUTOR DO PROJETO :	ROGÉRIO PALMEIRA LESSADO - ENG. CIVIL - CREIA - 8911 / D - GO.		
ÁREA DO BUEIRO :	7,40 x 7,00 m <sup>2</sup>	ÁREA TOTAL DO BERÇO :	51,80 m <sup>2</sup>
FOLHA :	02 / 04	DATA :	JULHO 2025
		DESENHO :	EDINHO.
		ESCALA :	INDICADAS.