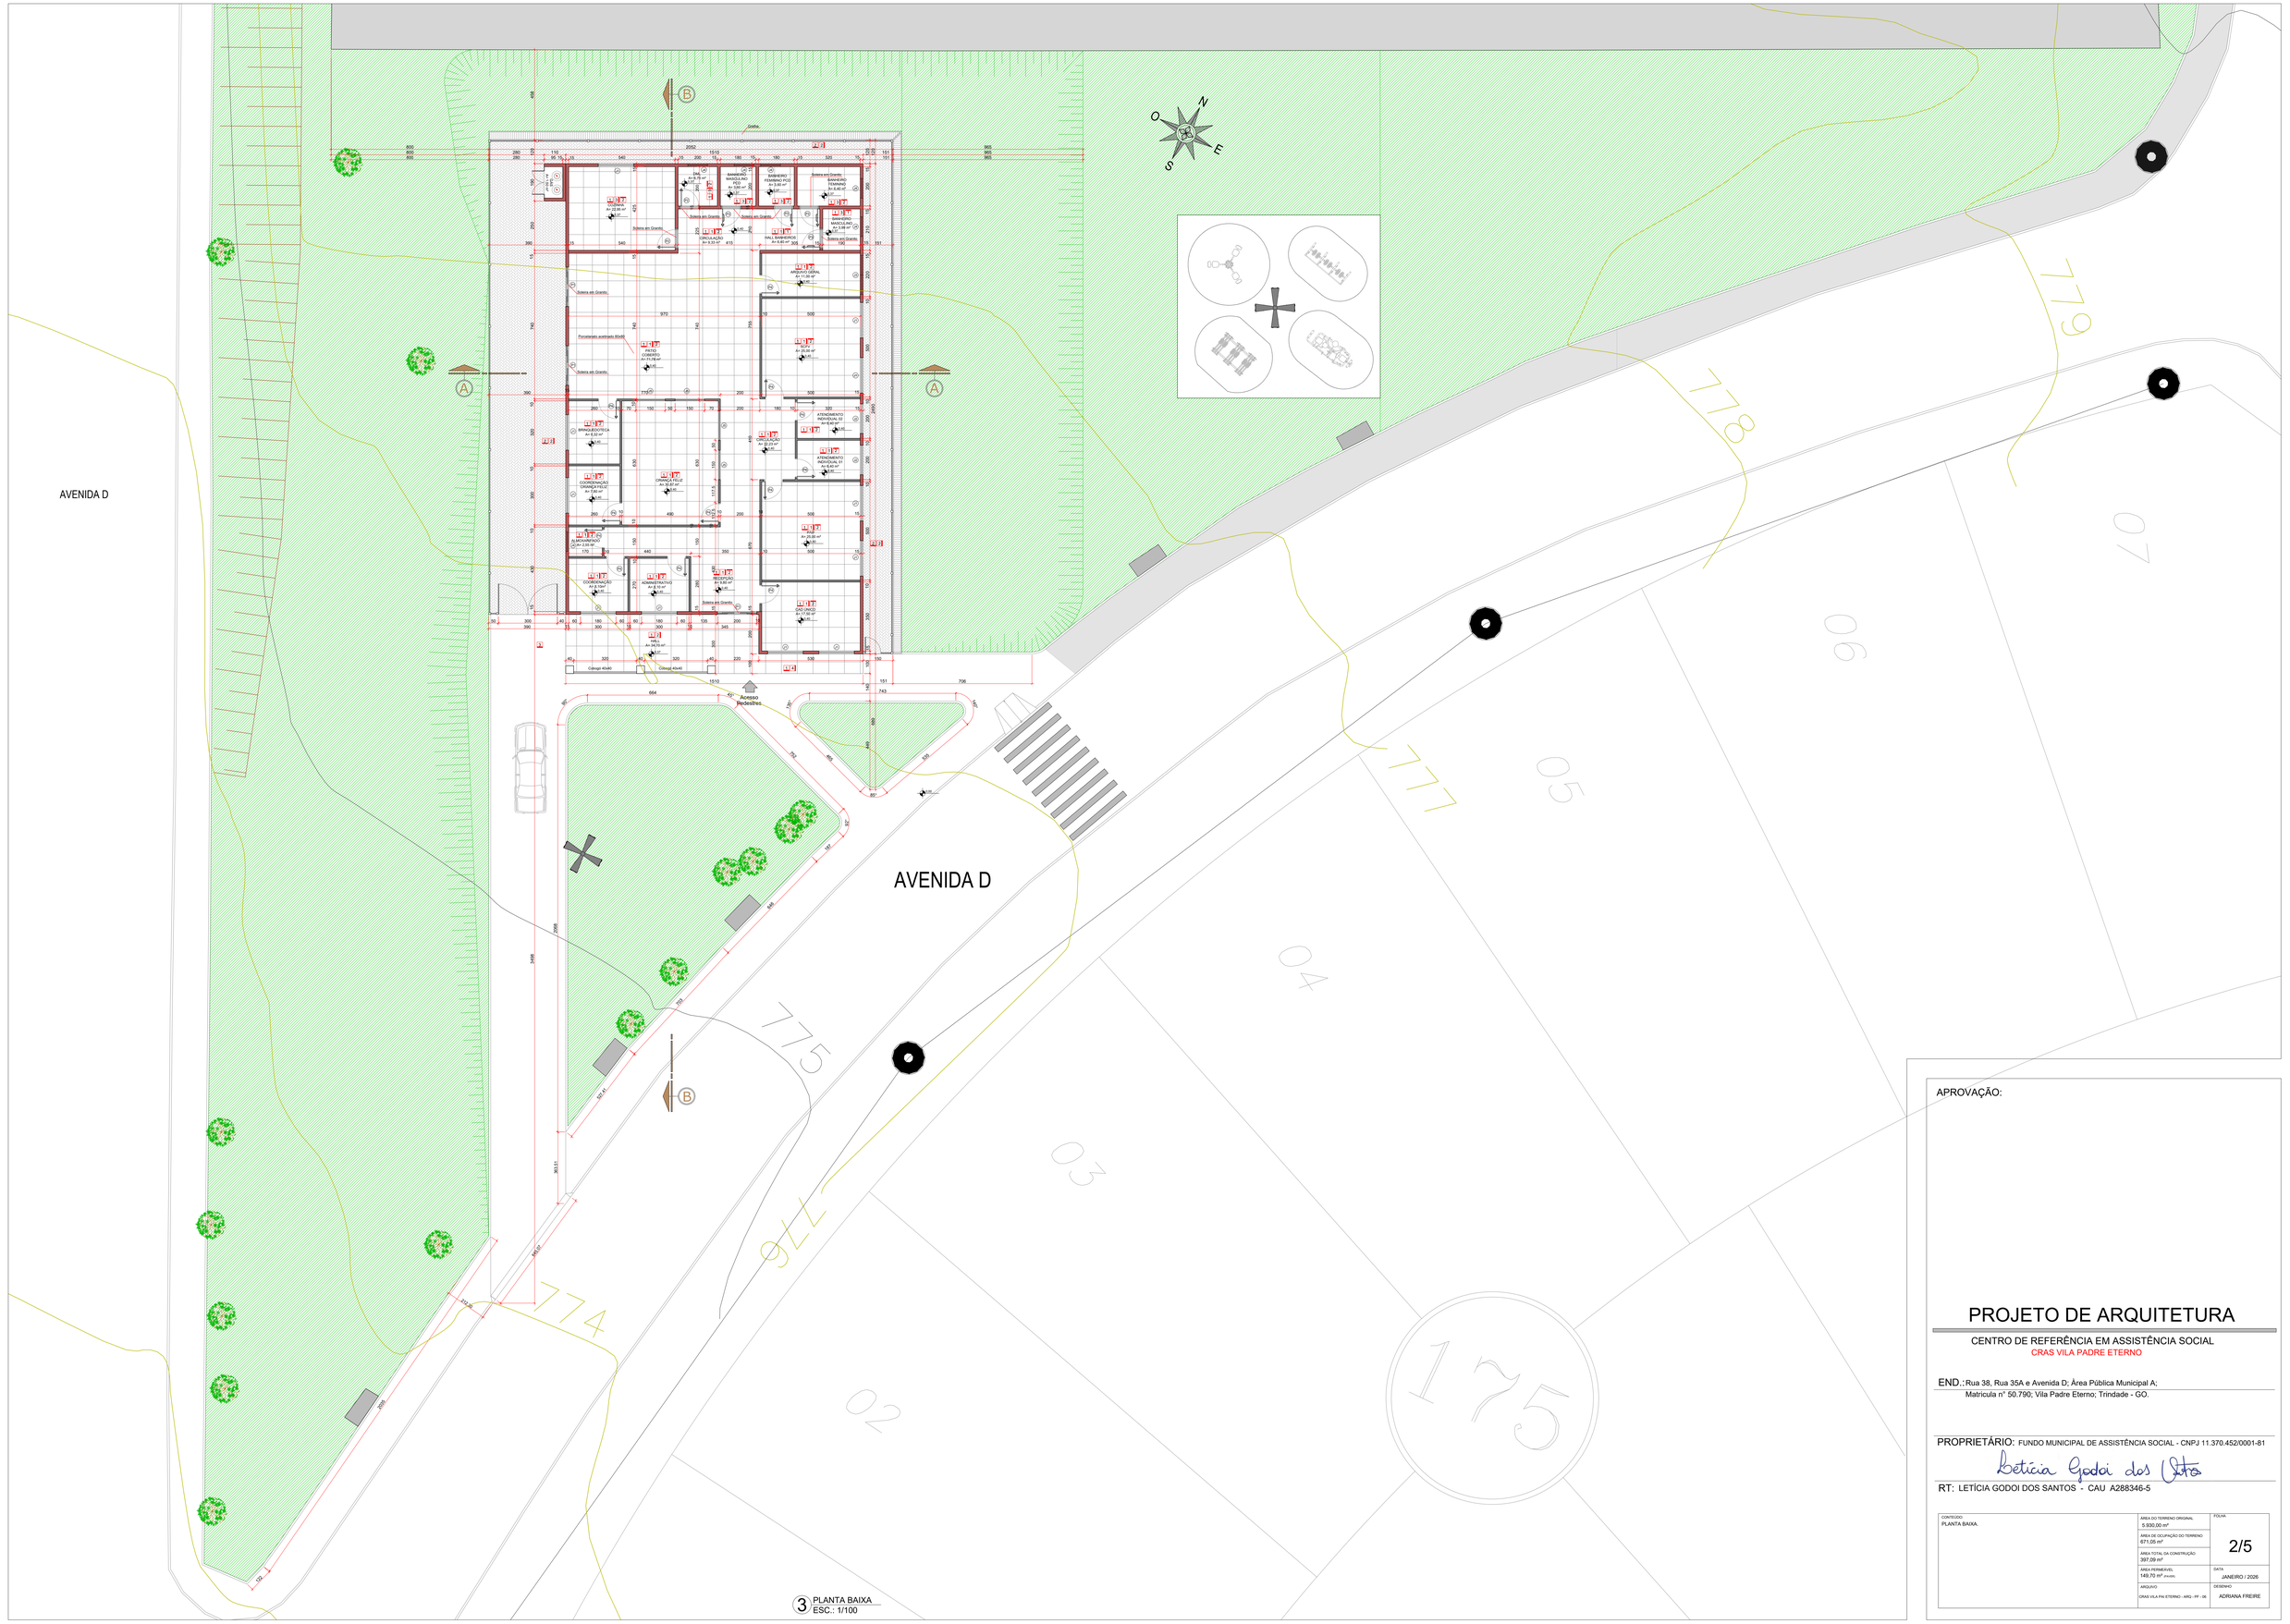

AVENIDA D
AVENIDA D
Acesso Pedestres
Rampa
Rampa
Rampa