
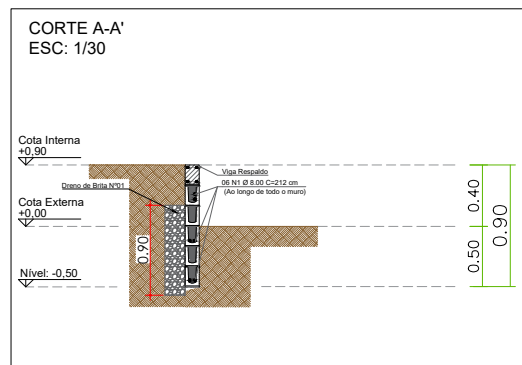
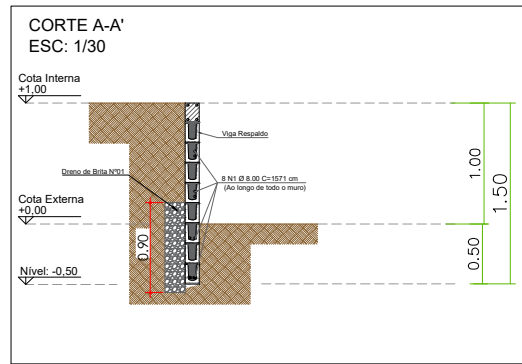
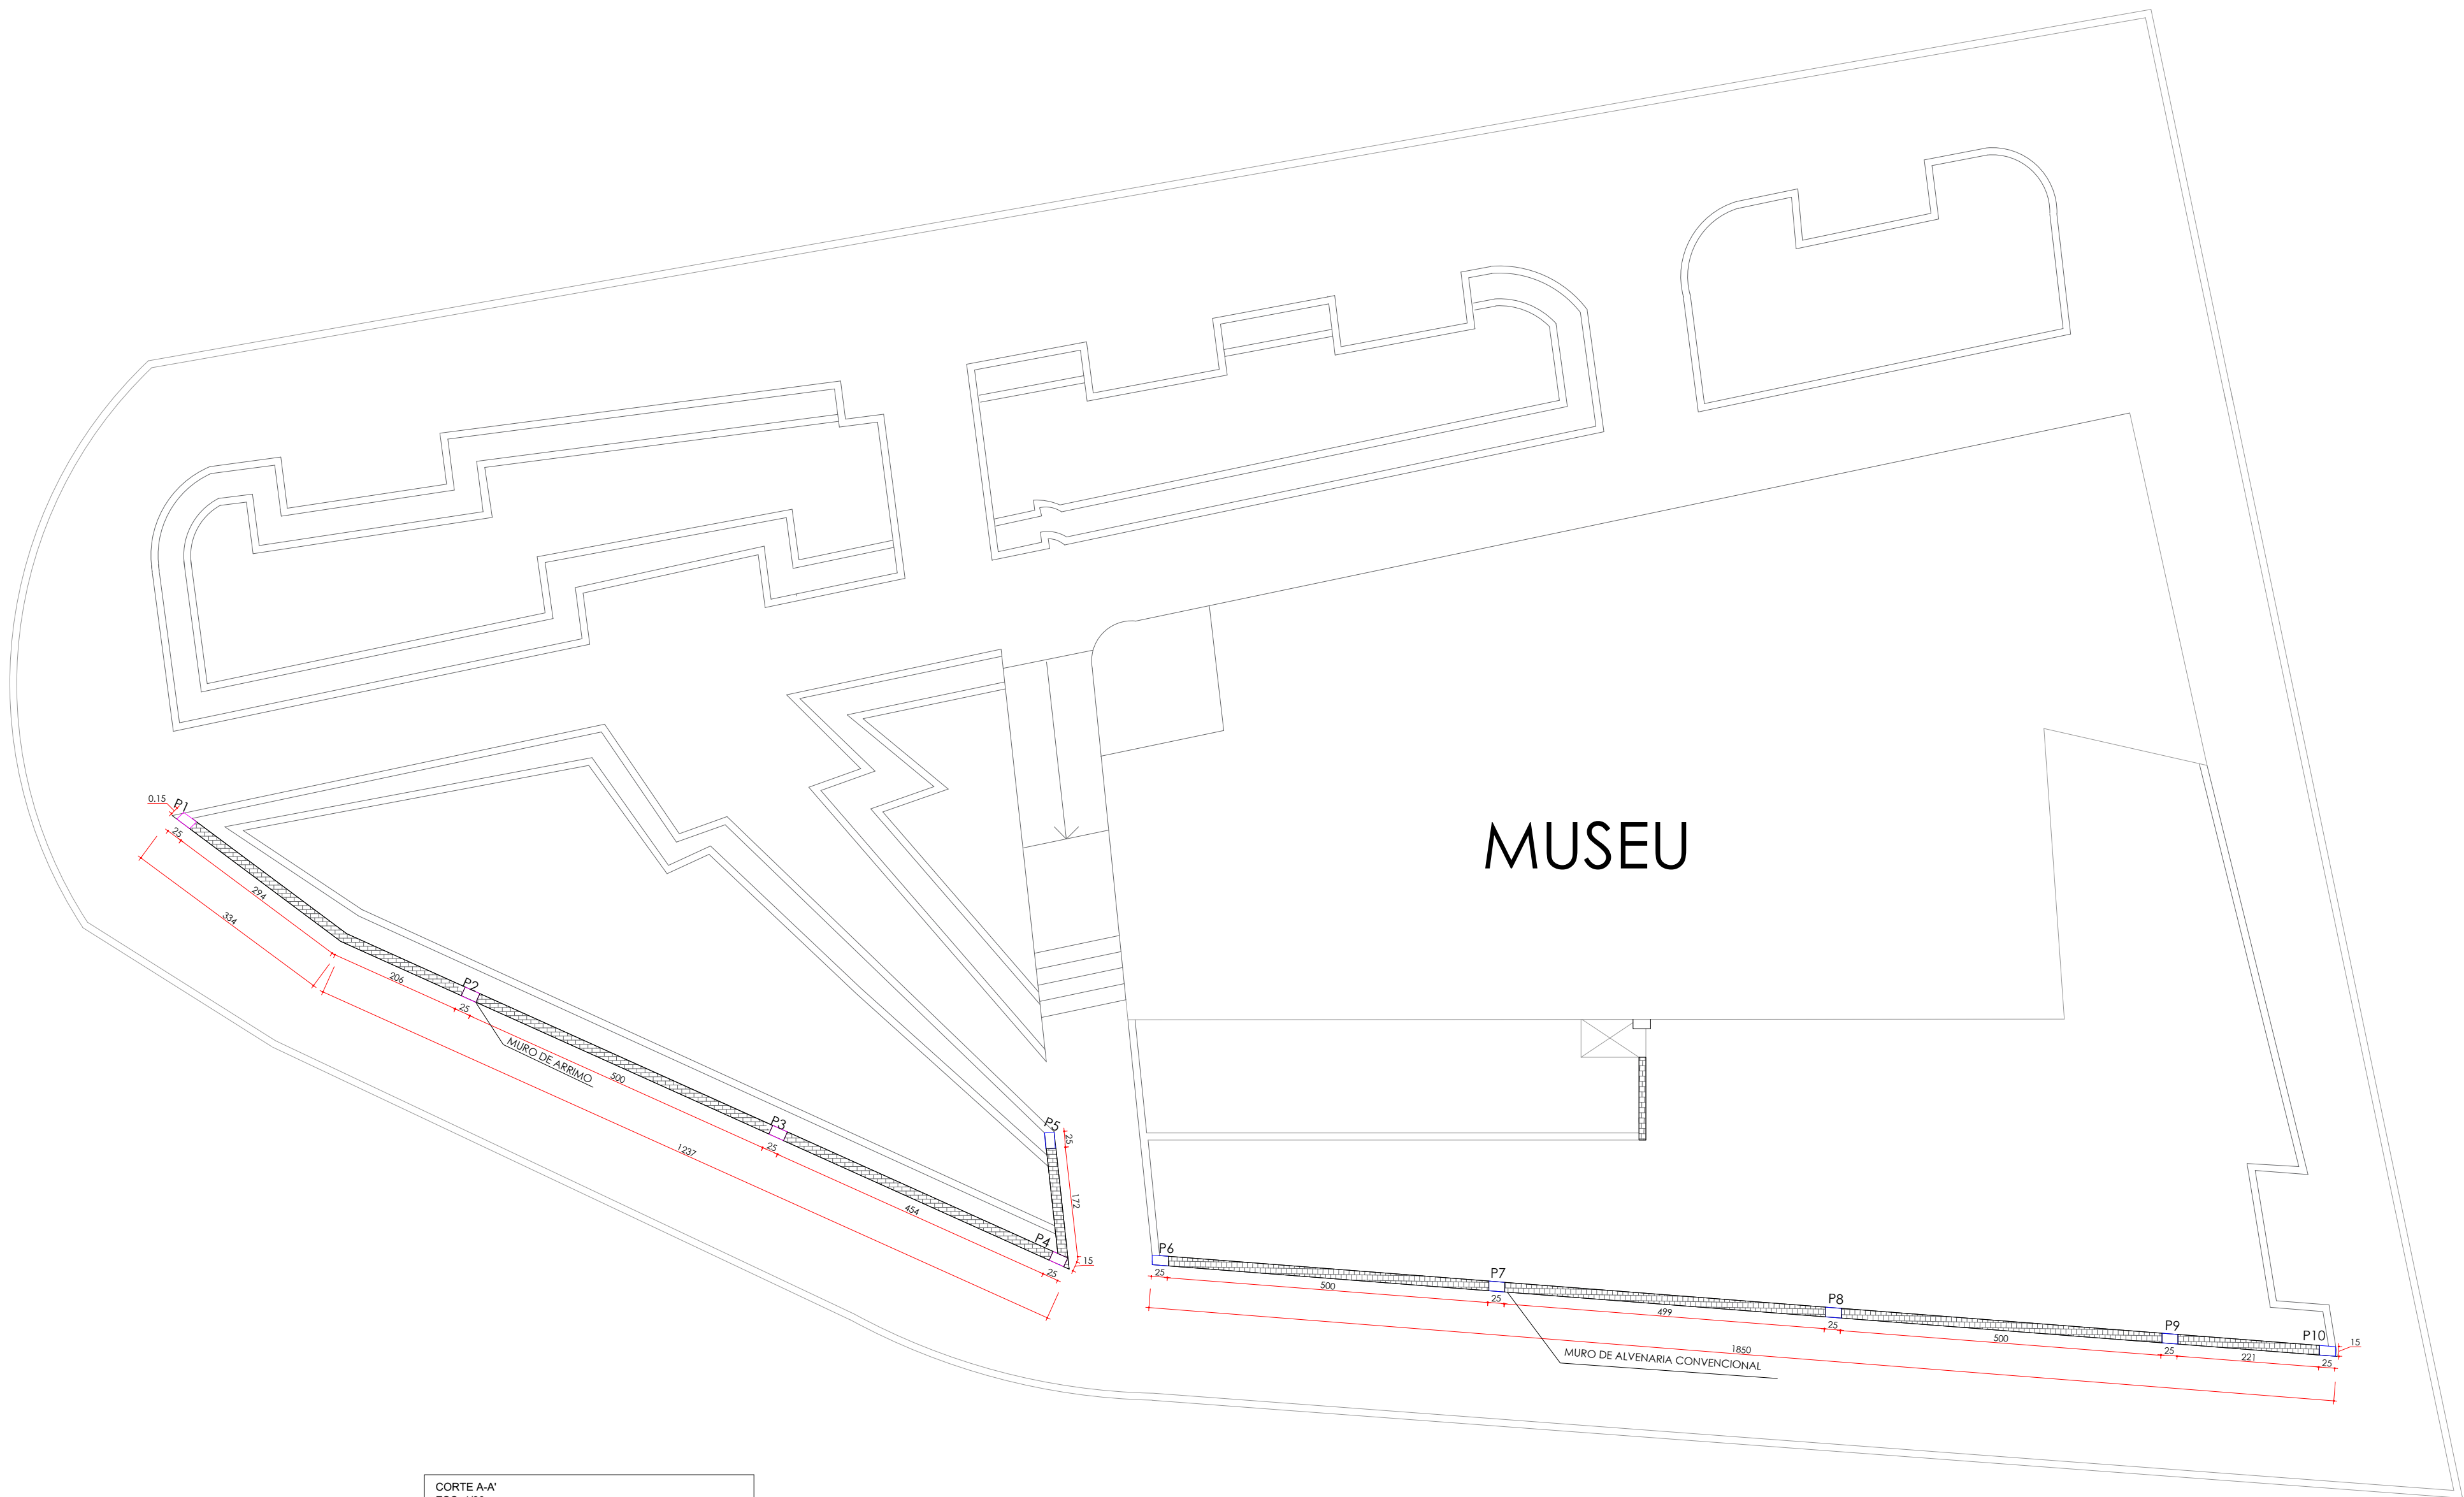


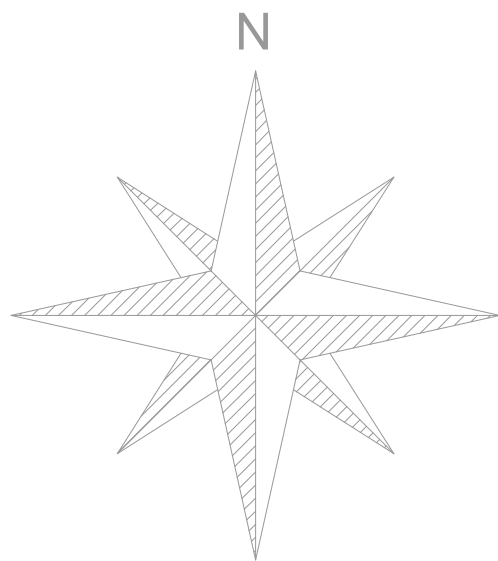

NOTA DE DRENAGEM

É necessário deixar saída para a água captada pelo dreno no ponto mais baixo da topografia original do terreno, ou realizar a canalização para a rede de drenagem pluvial.

RELAÇÃO DO AÇO

Muro de Arrimo					
AÇO	N	DIAM	Q (und.)	UNIT (cm)	C.TOTAL (cm)
CA50	01	8.00	08	1571	12568
CA50	03	8.00	06	212	1272

RESUMO DO AÇO

Muro de Arrimo				
AÇO	DIAM (mm)	C.TOTAL (m)	PESO ESP. (kg/m)	PESO (kg)
CA50	8.00	138,4	0,395	54,67

PESO TOTAL		
CA50	54,67	kg.

Quantidade de Canaletas/Blocos "U" (14x19x39cm) : 25,47 m².

Volume de Concreto do Enchimento dos Blocos (C-25): 0,135 m³.



PROJETO:

ESTRUTURAL

OBRA:

MANUTENÇÃO E REFORMA NA PRAÇA DA BANDEIRA DO MUSEU DOM PRADA NO MUNICÍPIO DE URUAÇU - GO

DADOS ADICIONAIS:

NÚMERO DA ART DO PROJETO: 1020240027023

DADOS DA OBRA

PROPRIETÁRIO PREFEITURA MUNICIPAL DE URUAÇU

ENDEREÇO AV. TOCANTINS COM AV. ARAGUAIA, SETOR: S.W

CONTEÚDO DESTA PRANCHA:

ESTRUTURAL- ESTACAS

ASSINATURAS:

PROPRIETÁRIO:

PREFEITURA MUNICIPAL DE URUAÇU

AUTOR DO PROJETO:

JANAINA MOREIRA MENDES CREA: 1021803146 D-GO

PRANCHA:

4/4

DATA:

janeiro/2024

ESCALA:

indicada