
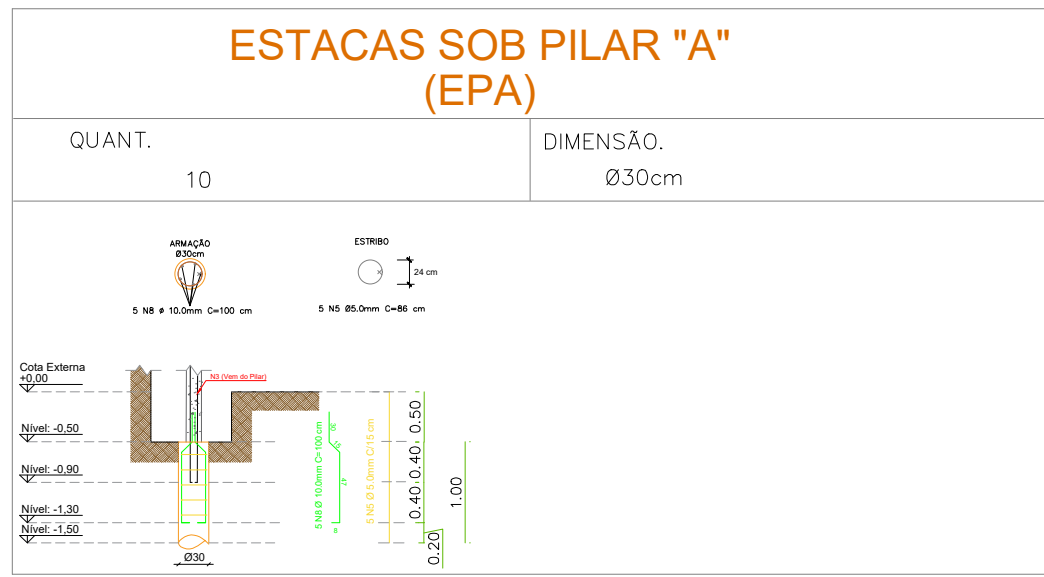
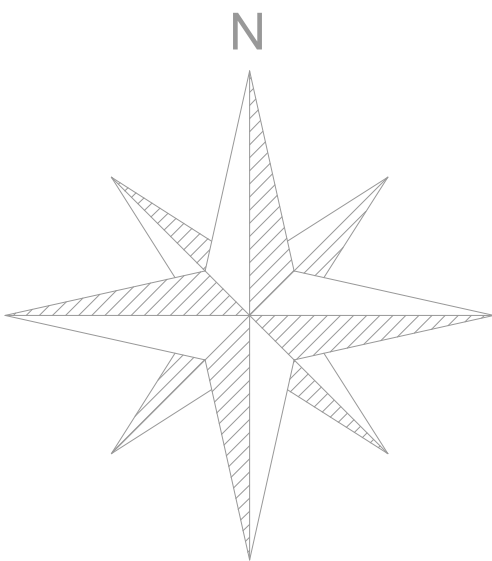


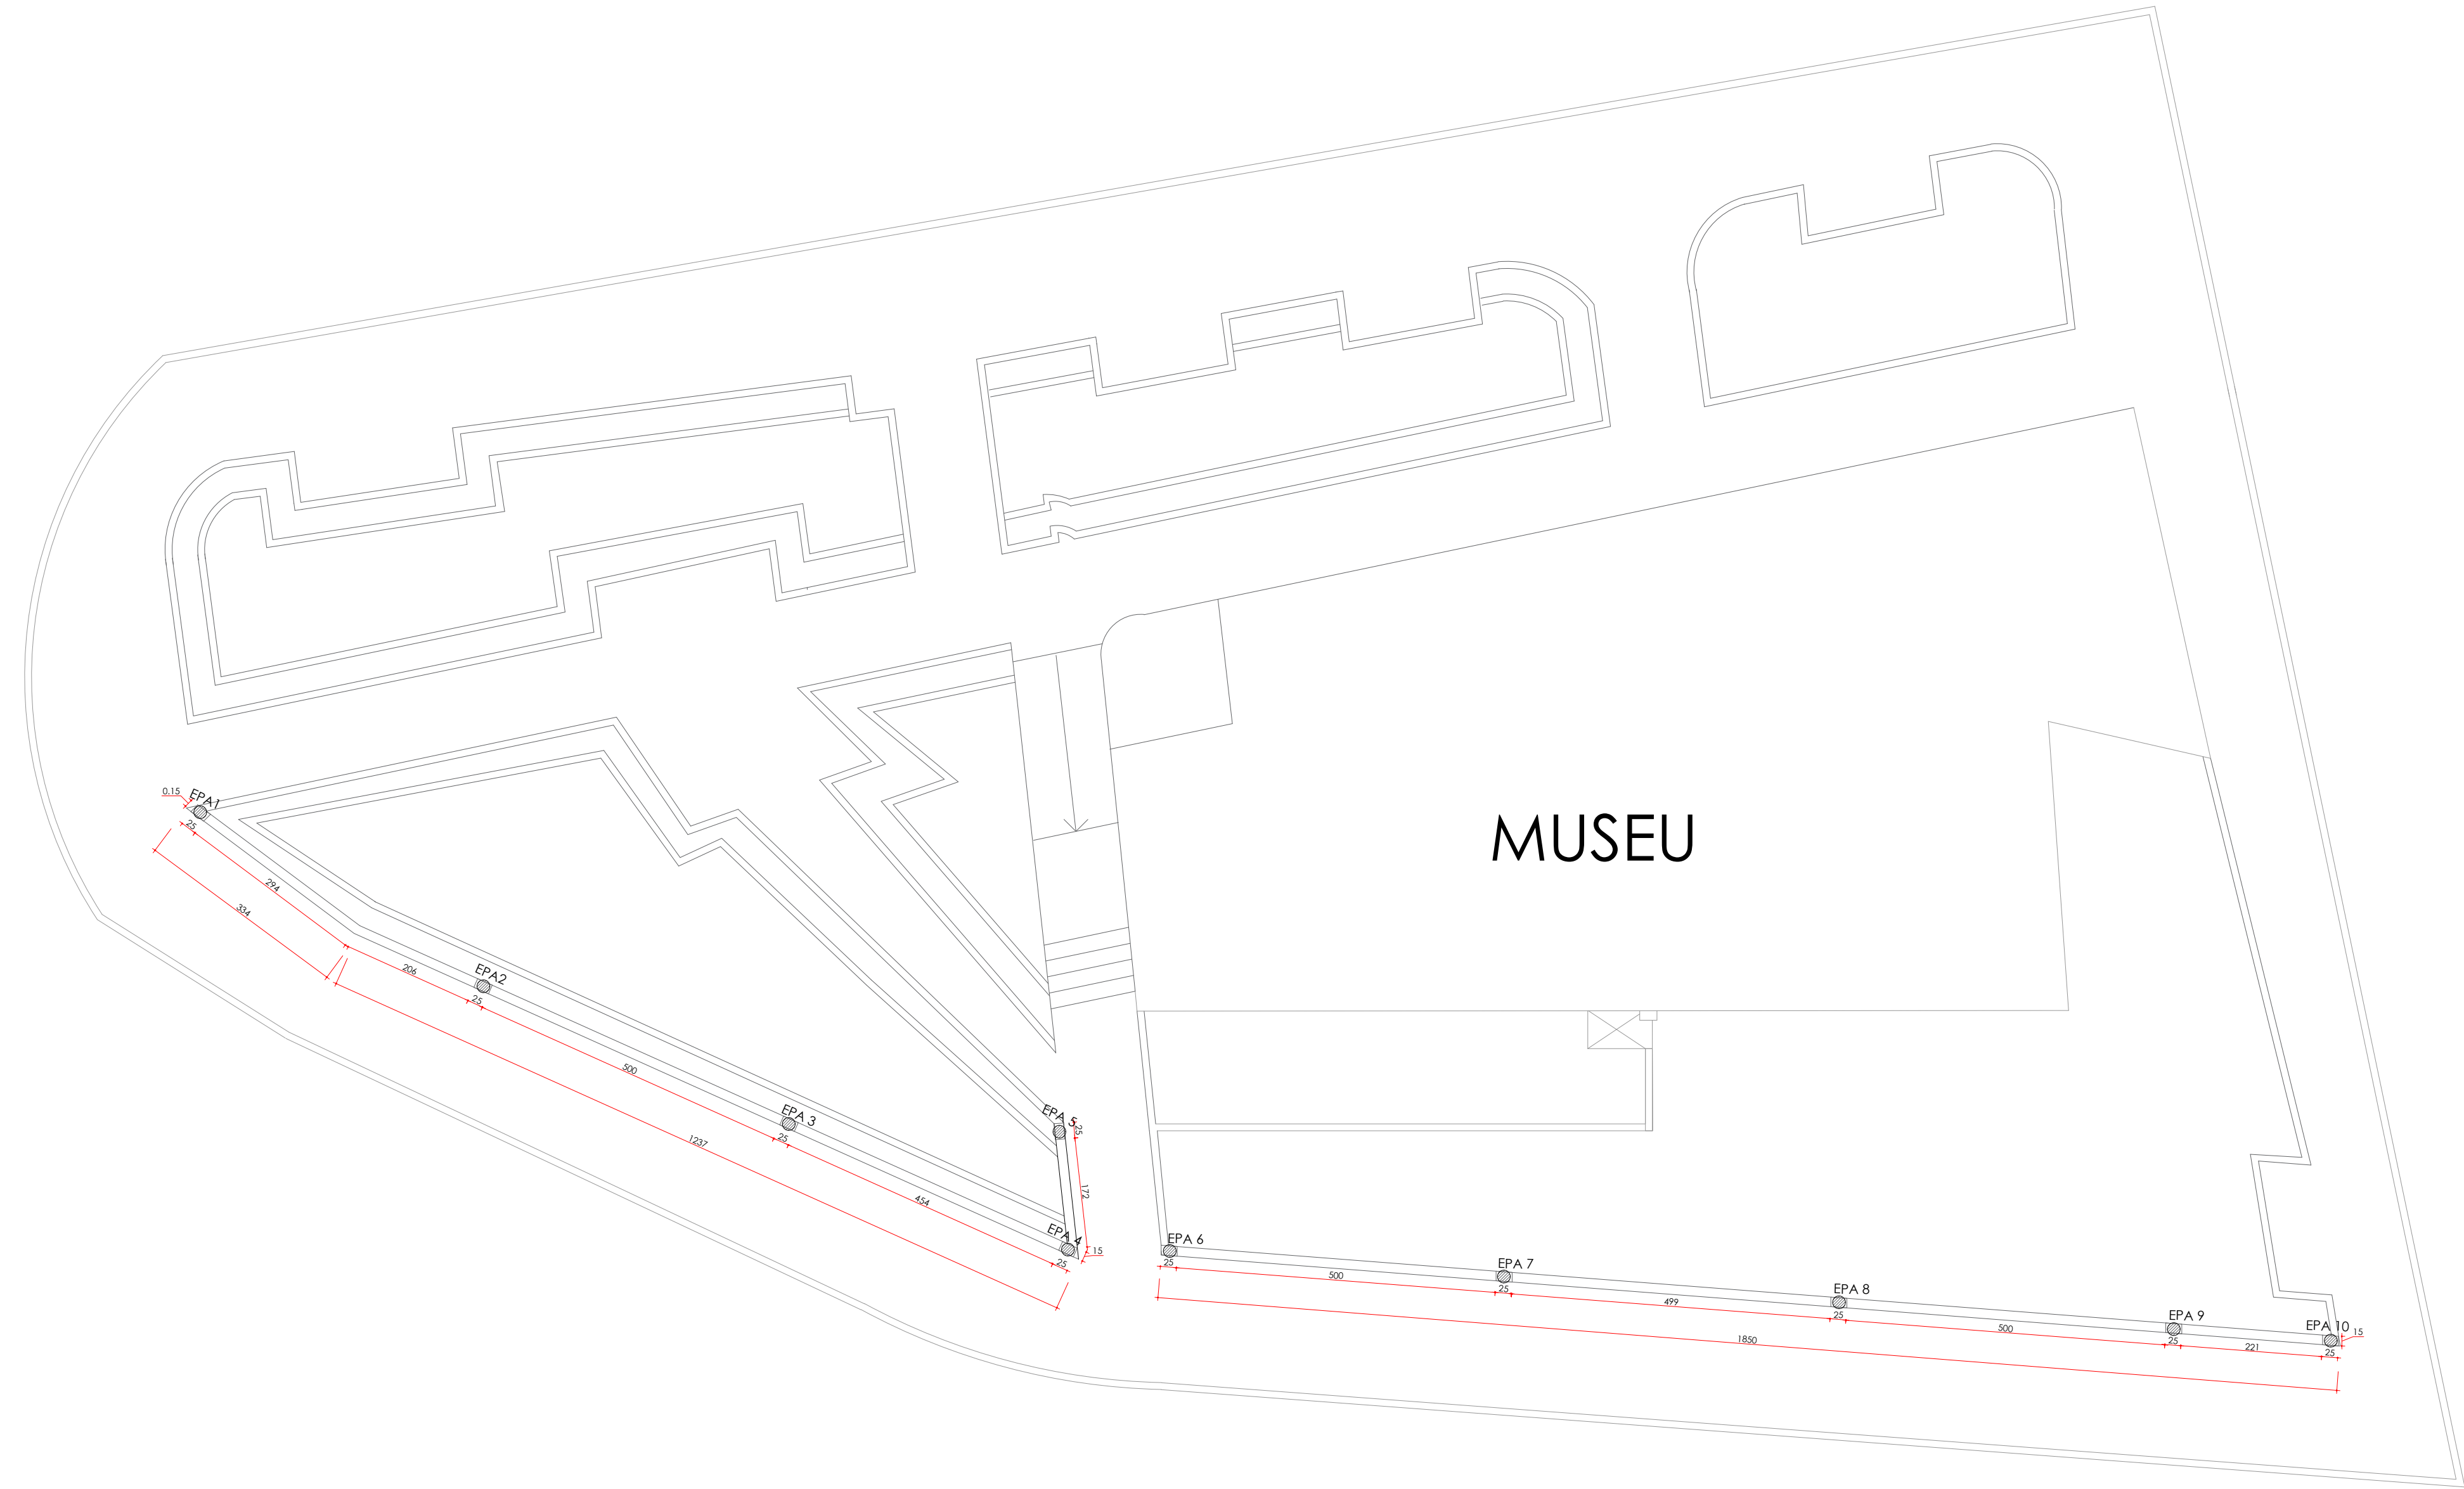

RELAÇÃO DO AÇO

ESTACAS SOBRE PILAR "A" (EPA)					
AÇO	BARRA	DIAM (mm)	Q (und.)	UNIT (cm)	C.TOTAL (cm)
CA60		5.00	50	86	4318
CA50		10.00	50	100	5000

RESUMO DO AÇO

ESTACAS SOB PILAR "A" (EPA)				
AÇO	DIAM (mm)	C.TOTAL (m)	PESO ESP. (kg/m)	PESO TOTAL (kg)
CA60	5.00	43,18	0,154	7,70
CA50	10.00	50,00	0,616	26,60
PESO TOTAL				
CA60				7,70Kg.
CA50				26,60 kg.

Volume de Concreto C-25: 0,45m³

1 Planta Estrutural – Estacas
ESCALA: 1/75



PROJETO:

ESTRUTURAL

OBRA: MANUTENÇÃO E REFORMA NA PRAÇA DA BANDEIRA DO MUSEU DOM PRADA NO MUNICÍPIO DE URUAÇU - GO

DADOS ADICIONAIS:
NÚMERO DA ART DO PROJETO: 102040027023

DADOS DA OBRA
PROPRIETÁRIO: PREFEITURA MUNICIPAL DE URUAÇU
ENDEREÇO: AV. TOCANTINS COM AV. ARAGUAIA, SETOR: S.W

CONTEÚDO DESTA PRANCHA:
ESTRUTURAL- ESTACAS

ASSINATURAS:
PROPRIETÁRIO: PREFEITURA MUNICIPAL DE URUAÇU
AUTOR DO PROJETO: JANAINA MOREIRA MENDES CREA: 1021803146 D-GO

PRANCHA: 1/4 DATA: janeiro/2024 ESCALA: indicada