

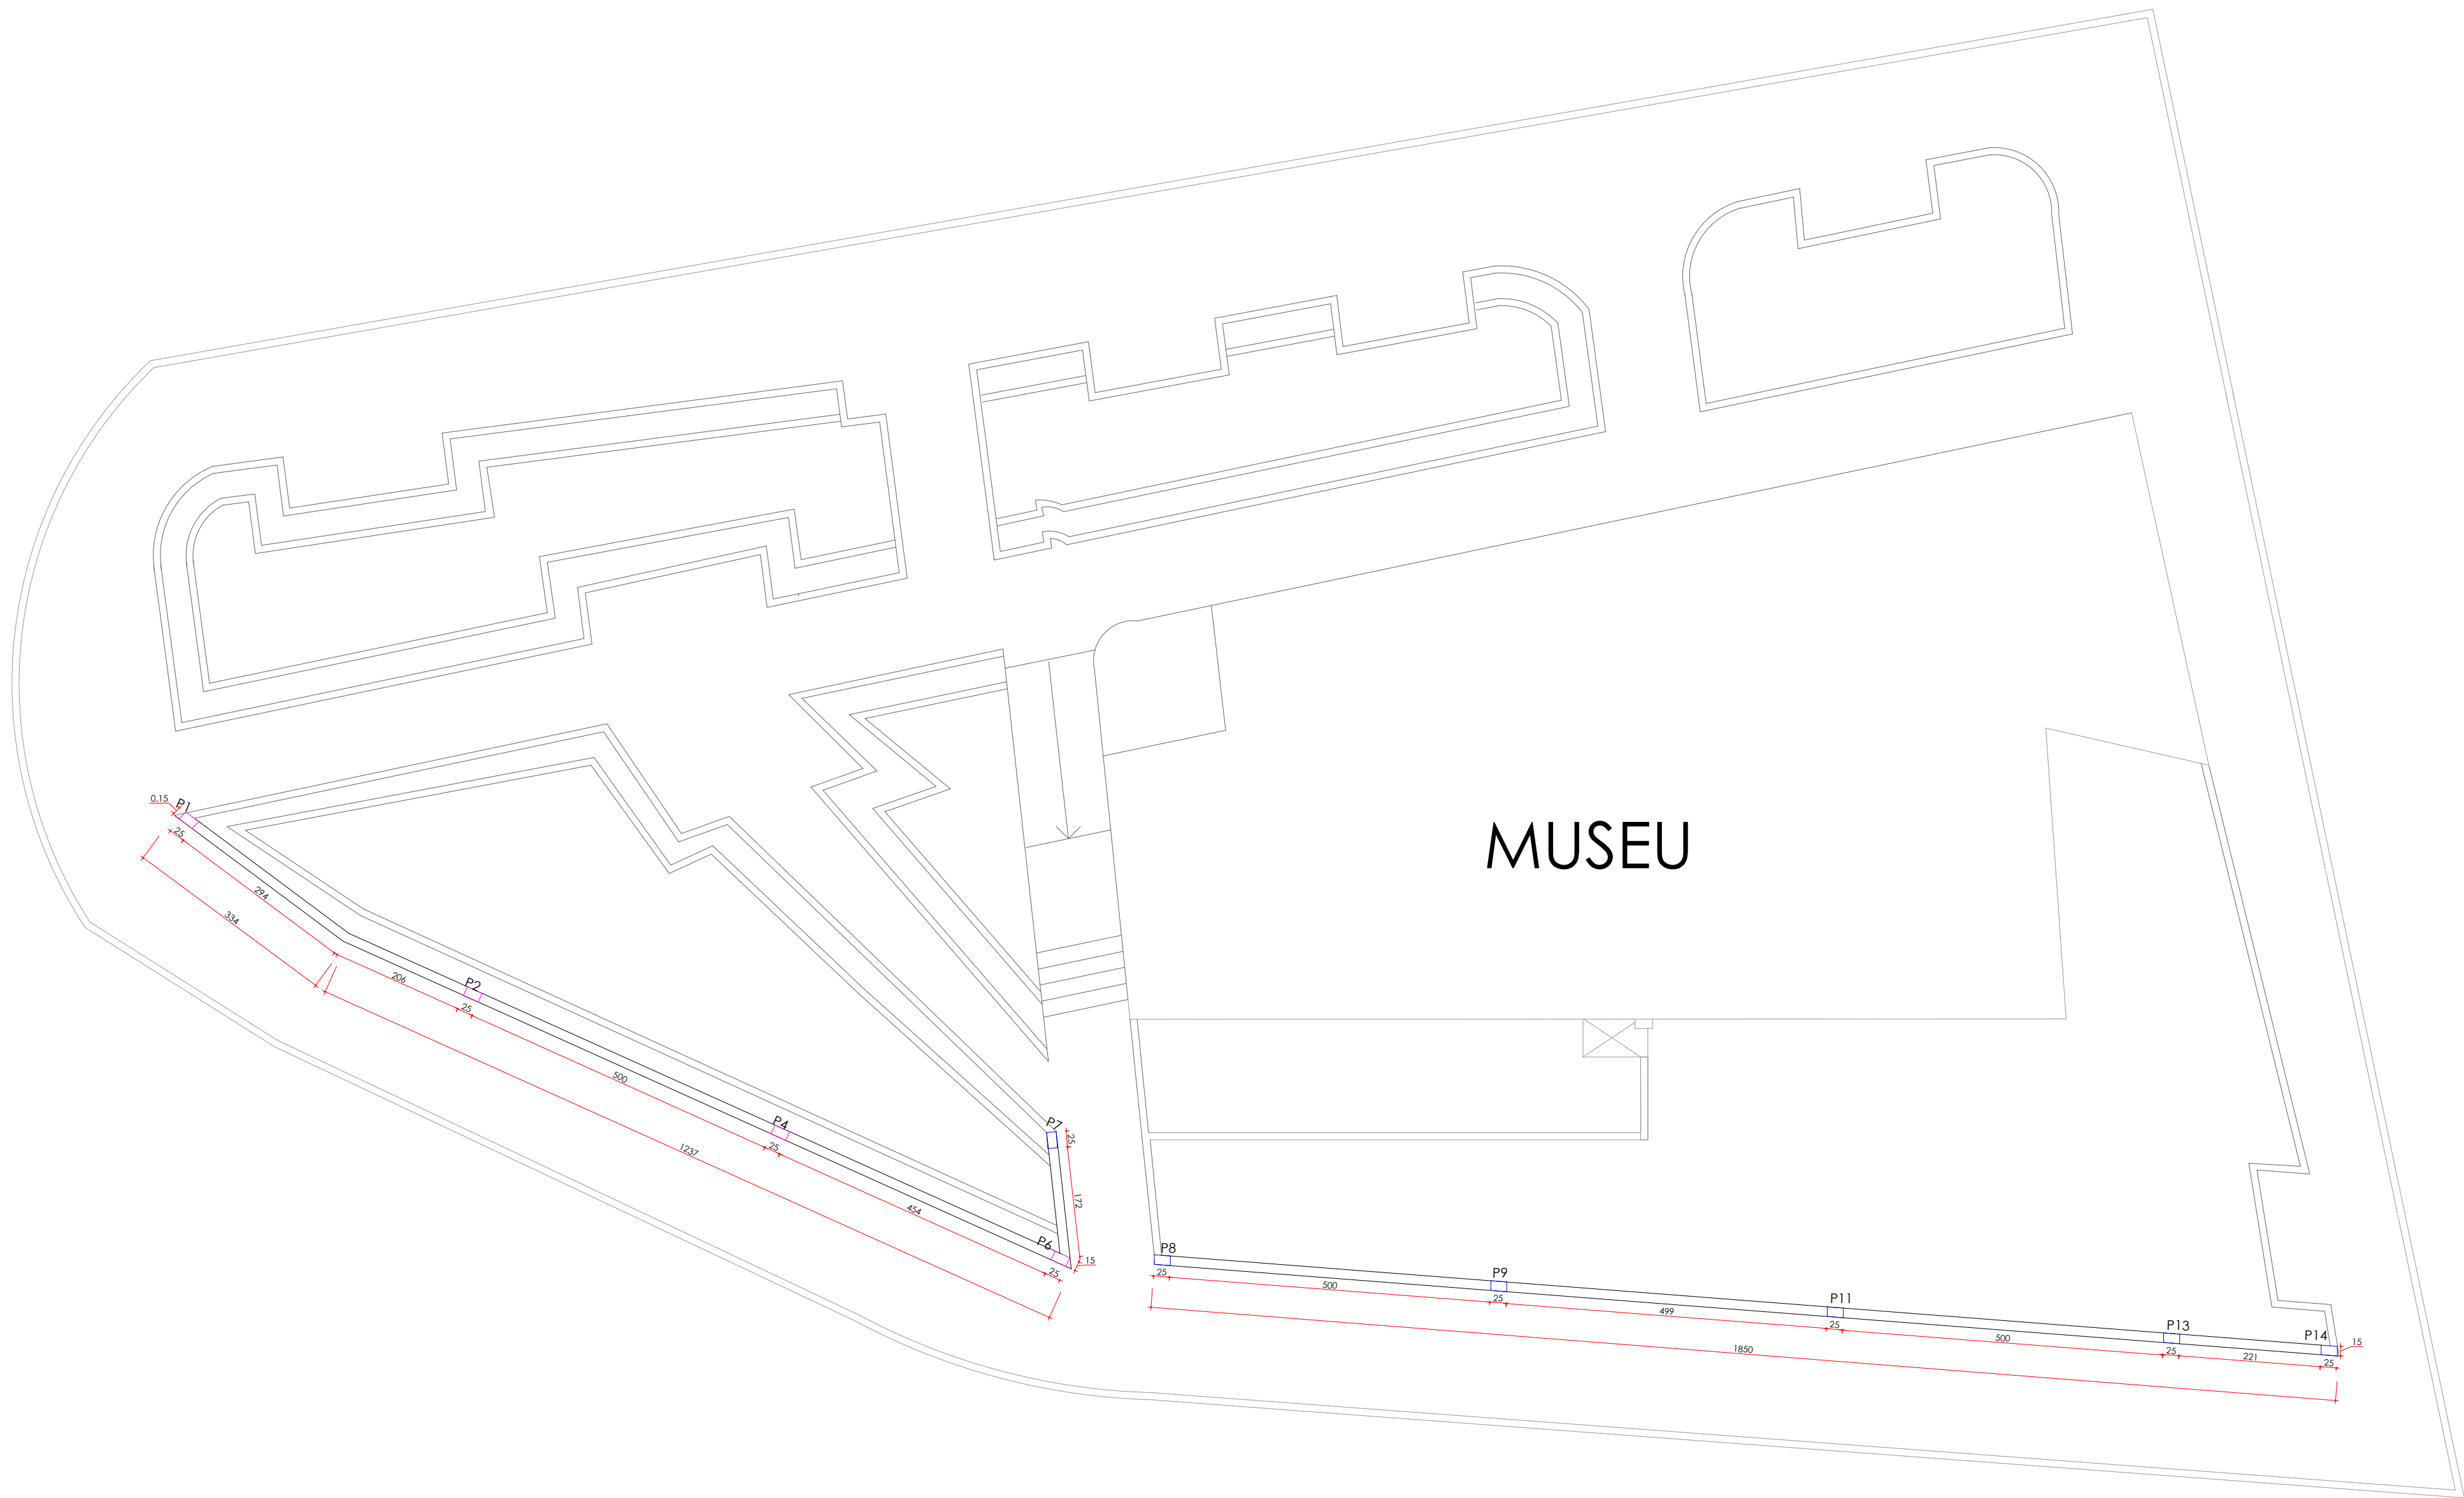
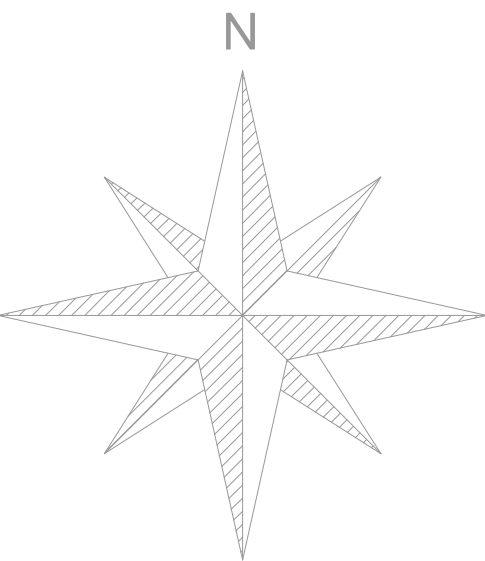


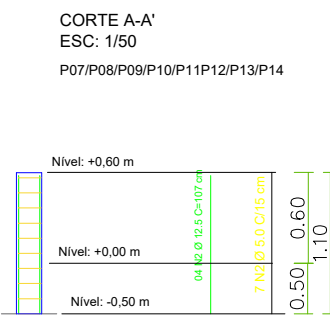

PILARES		PILARES	
QUANT.	DIMENSÃO.	QUANT.	DIMENSÃO.
04	15X25	06	15X25
ARMAÇÃO/FORMA		ARMAÇÃO/FORMA	
04 N16 Ø 8.0 C=167 cm		04 N17 Ø 12.5 C=107 cm	
ESTRIBO		ESTRIBO	
12		12	
22		22	
11 N12 Ø 5.0 C=77 cm		7 N11 Ø 5.0 C=77 cm	

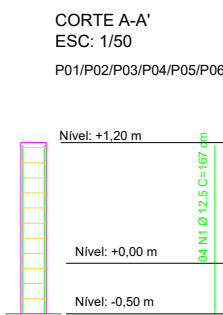

RELAÇÃO DO AÇO					
Pilares					
AÇO	N	DIAM (mm)	Q (und.)	UNIT (cm)	C.TOTAL (cm)
CA60	1	5.0	44	77	3388
	2		42	77	3234
CA50	4	8.0	16	167	2672
	5		24	107	2568

Resumo do aço				
AÇO	DIAM (mm)	C.TOTAL (m)	PESO ESP. (kg/m)	PESO (kg)
CA50	8.0	52,40	0,395	20,70
CA60	5.0	66,22	0,154	10,20
PESO TOTAL				
CA50	20,70KG			
CA60	10,20 KG			

Volume de Concreto C-25: 0,43 m³
Área de Forma: 9,12 m²

PROJETO:

ESTRUTURAL

OBRA:

MANUTENÇÃO E REFORMA NA PRAÇA DA BANDEIRA DO MUSEU DOM PRADA NO MUNICÍPIO DE URUAÇU - GO

DADOS ADICIONAIS:

NÚMERO DA ART DO PROJETO: 1020240027023

DADOS DA OBRA

PROPRIETÁRIO

PREFEITURA MUNICIPAL DE URUAÇU

ENDEREÇO

AV. TOCANTINS COM AV. ARAGUAIA, SETOR: S.W

CONTEÚDO DESTA PRANCHA:

ESTRUTURAL- ESTACAS

ASSINATURAS:

PROPRIETÁRIO:

PREFEITURA MUNICIPAL DE URUAÇU

AUTOR DO PROJETO:

JANAINA MOREIRA MENDES CREA: 1021803146 D-GO

PRANCHA:2/4DATA:janeiro/2024ESCALA:indicada