
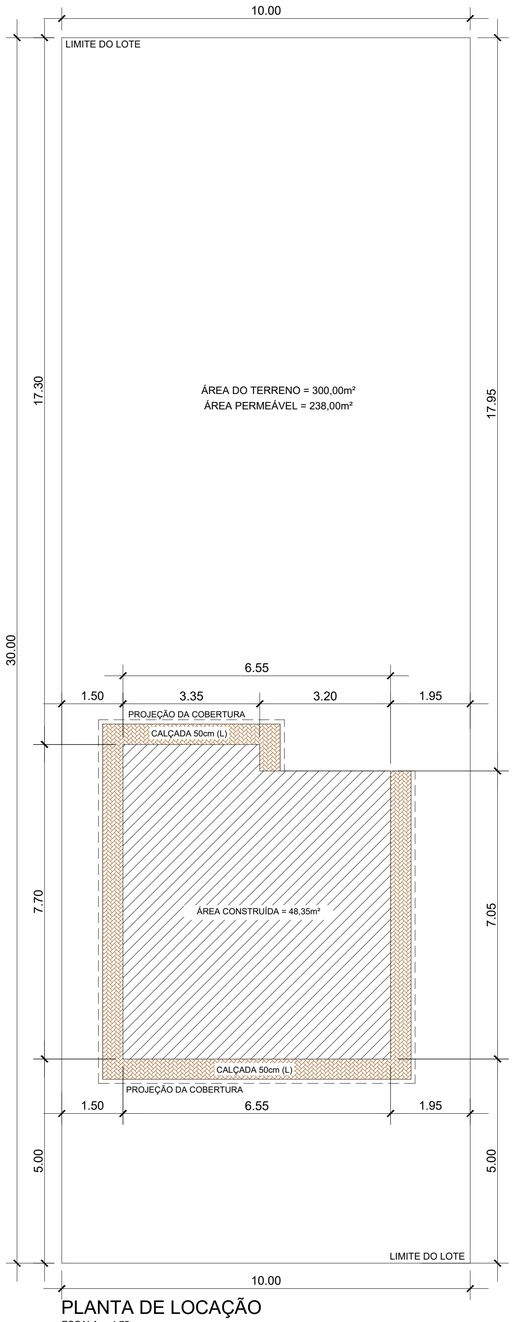



PLANTA DE LOCAÇÃO

ESCALA: 1:75

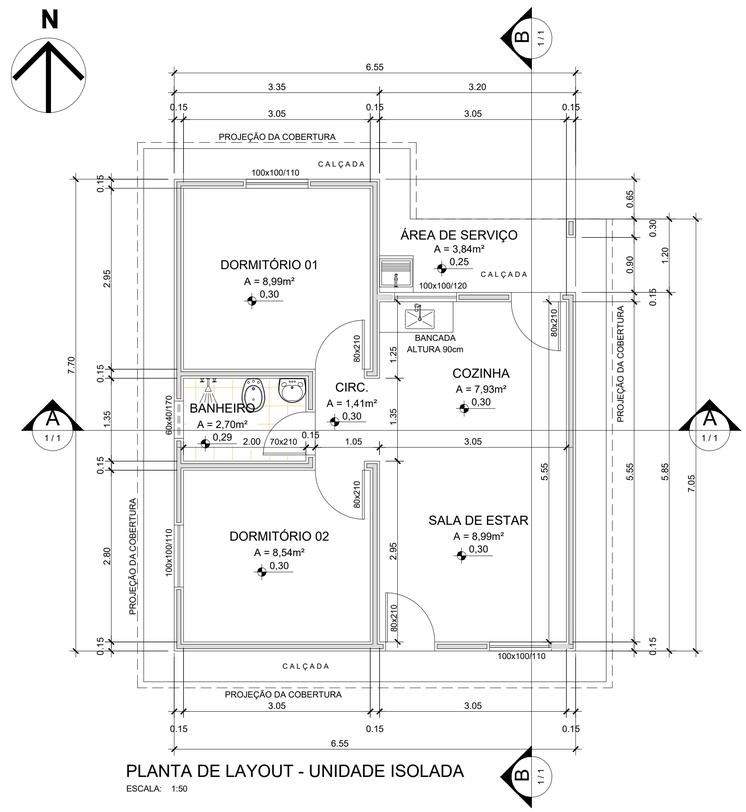


PLANTA DE LAYOUT - UNIDADE ISOLADA

ESCALA: 1:50

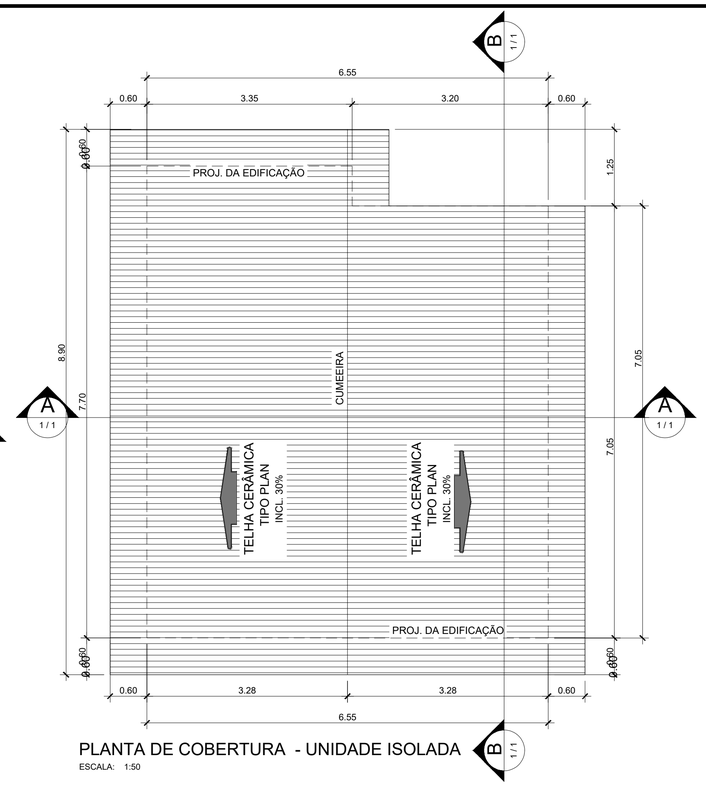


PLANTA DE COBERTURA - UNIDADE ISOLADA

ESCALA: 1:50

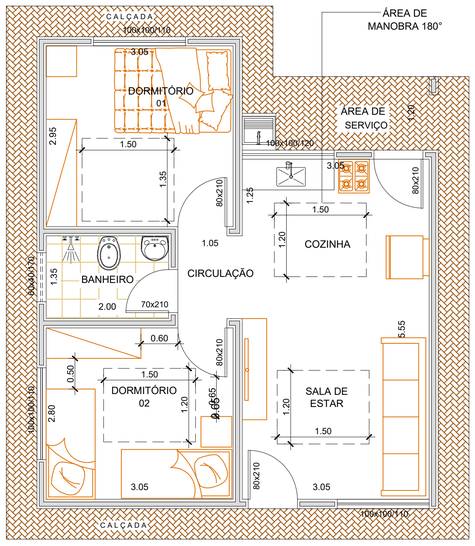


PLANTA DE LAYOUT - UNIDADE ISOLADA

ESCALA: 1:50

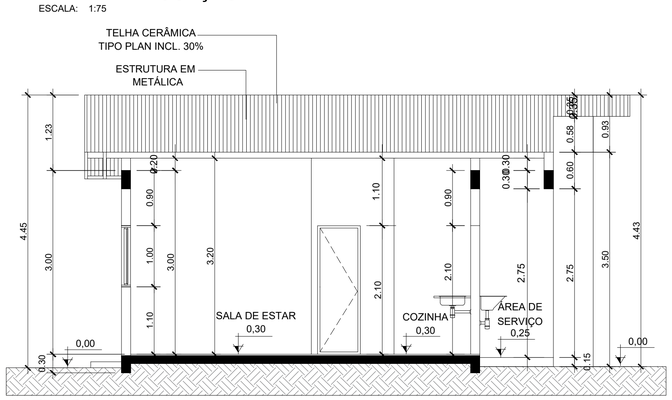


CORTE BB


ESCALA: 1:50

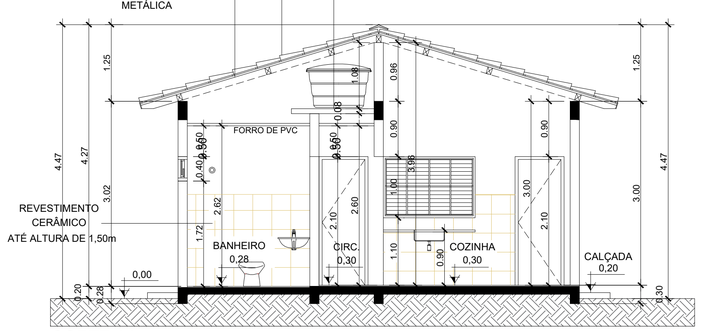

CORTE AA

ESCALA: 1:50

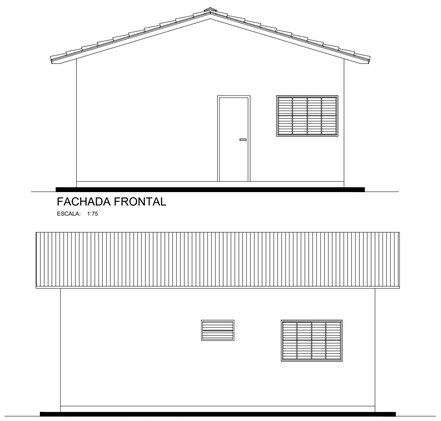

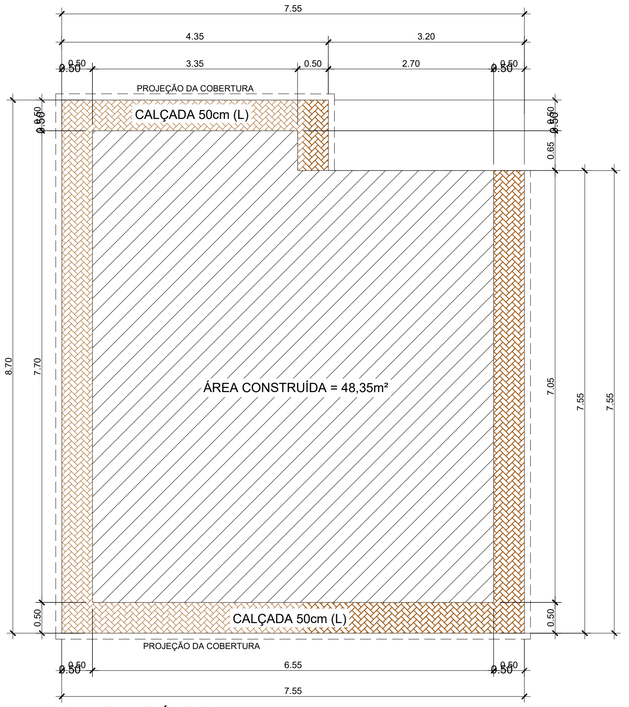

PLANTA DE ÁREAS

ESCALA: 1:50

PREFEITURA

CREA

BOMBEIRO OU NATURATINS

PROJETO:

ARQUITETÔNICO

FOLHA: 01/01

OBRA: UNIDADE HABITACIONAL - TOCANTINÓPOLIS

PROPRIETÁRIO: PREFEITURA MUNICIPAL TOCANTINÓPOLIS

CNPJ: 01.224.716/0001-35

ENDEREÇO: PERÍMETRO URBANO E RURAL NO MUNICIPIO DE TOCANTINÓPOLIS

QUADRO DE ÁREAS

Unidade Isolada: 48,35m²
Quantidade de Unid 35 UN

Unidade Isolada PCD: 52,62m²
Quantidade de Unid 5 UN

ASSINATURA PROPRIETÁRIO

FABION GOMES DE SOUSA:19696213115

Assinado de forma digital por FABION GOMES DE SOUSA:19696213115
Dados: 2026.06.26 14:38:40 -03'00'

PREFEITURA MUNICIPAL DE TOCANTINÓPOLIS

RESP. TÉCNICO
CREA Nº 324181/D-TO
ENGENHEIRO CIVIL

ERIQUI AUGUSTO OLIVEIRA SALES:87512904134

Assinado de forma digital por ERIQUI AUGUSTO OLIVEIRA SALES:87512904134
Dados: 2026.06.26 12:32:56 -03'00'

ERIQUI AUGUSTO OLIVEIRA SALES

ESCALA: INDICADA

DATA: JUNHO DE 2026

DESENHO:

CONTEÚDO:

- PLANTA BAIXA
- PLANTA DE COBERTURA
- PLANTA DE ÁREAS
- PLANTA DE LAYOUT
- CORTE AA
- CORTE BB
- FACHADA FRONTAL
- FACHADA LATERAL ESQUERDA