


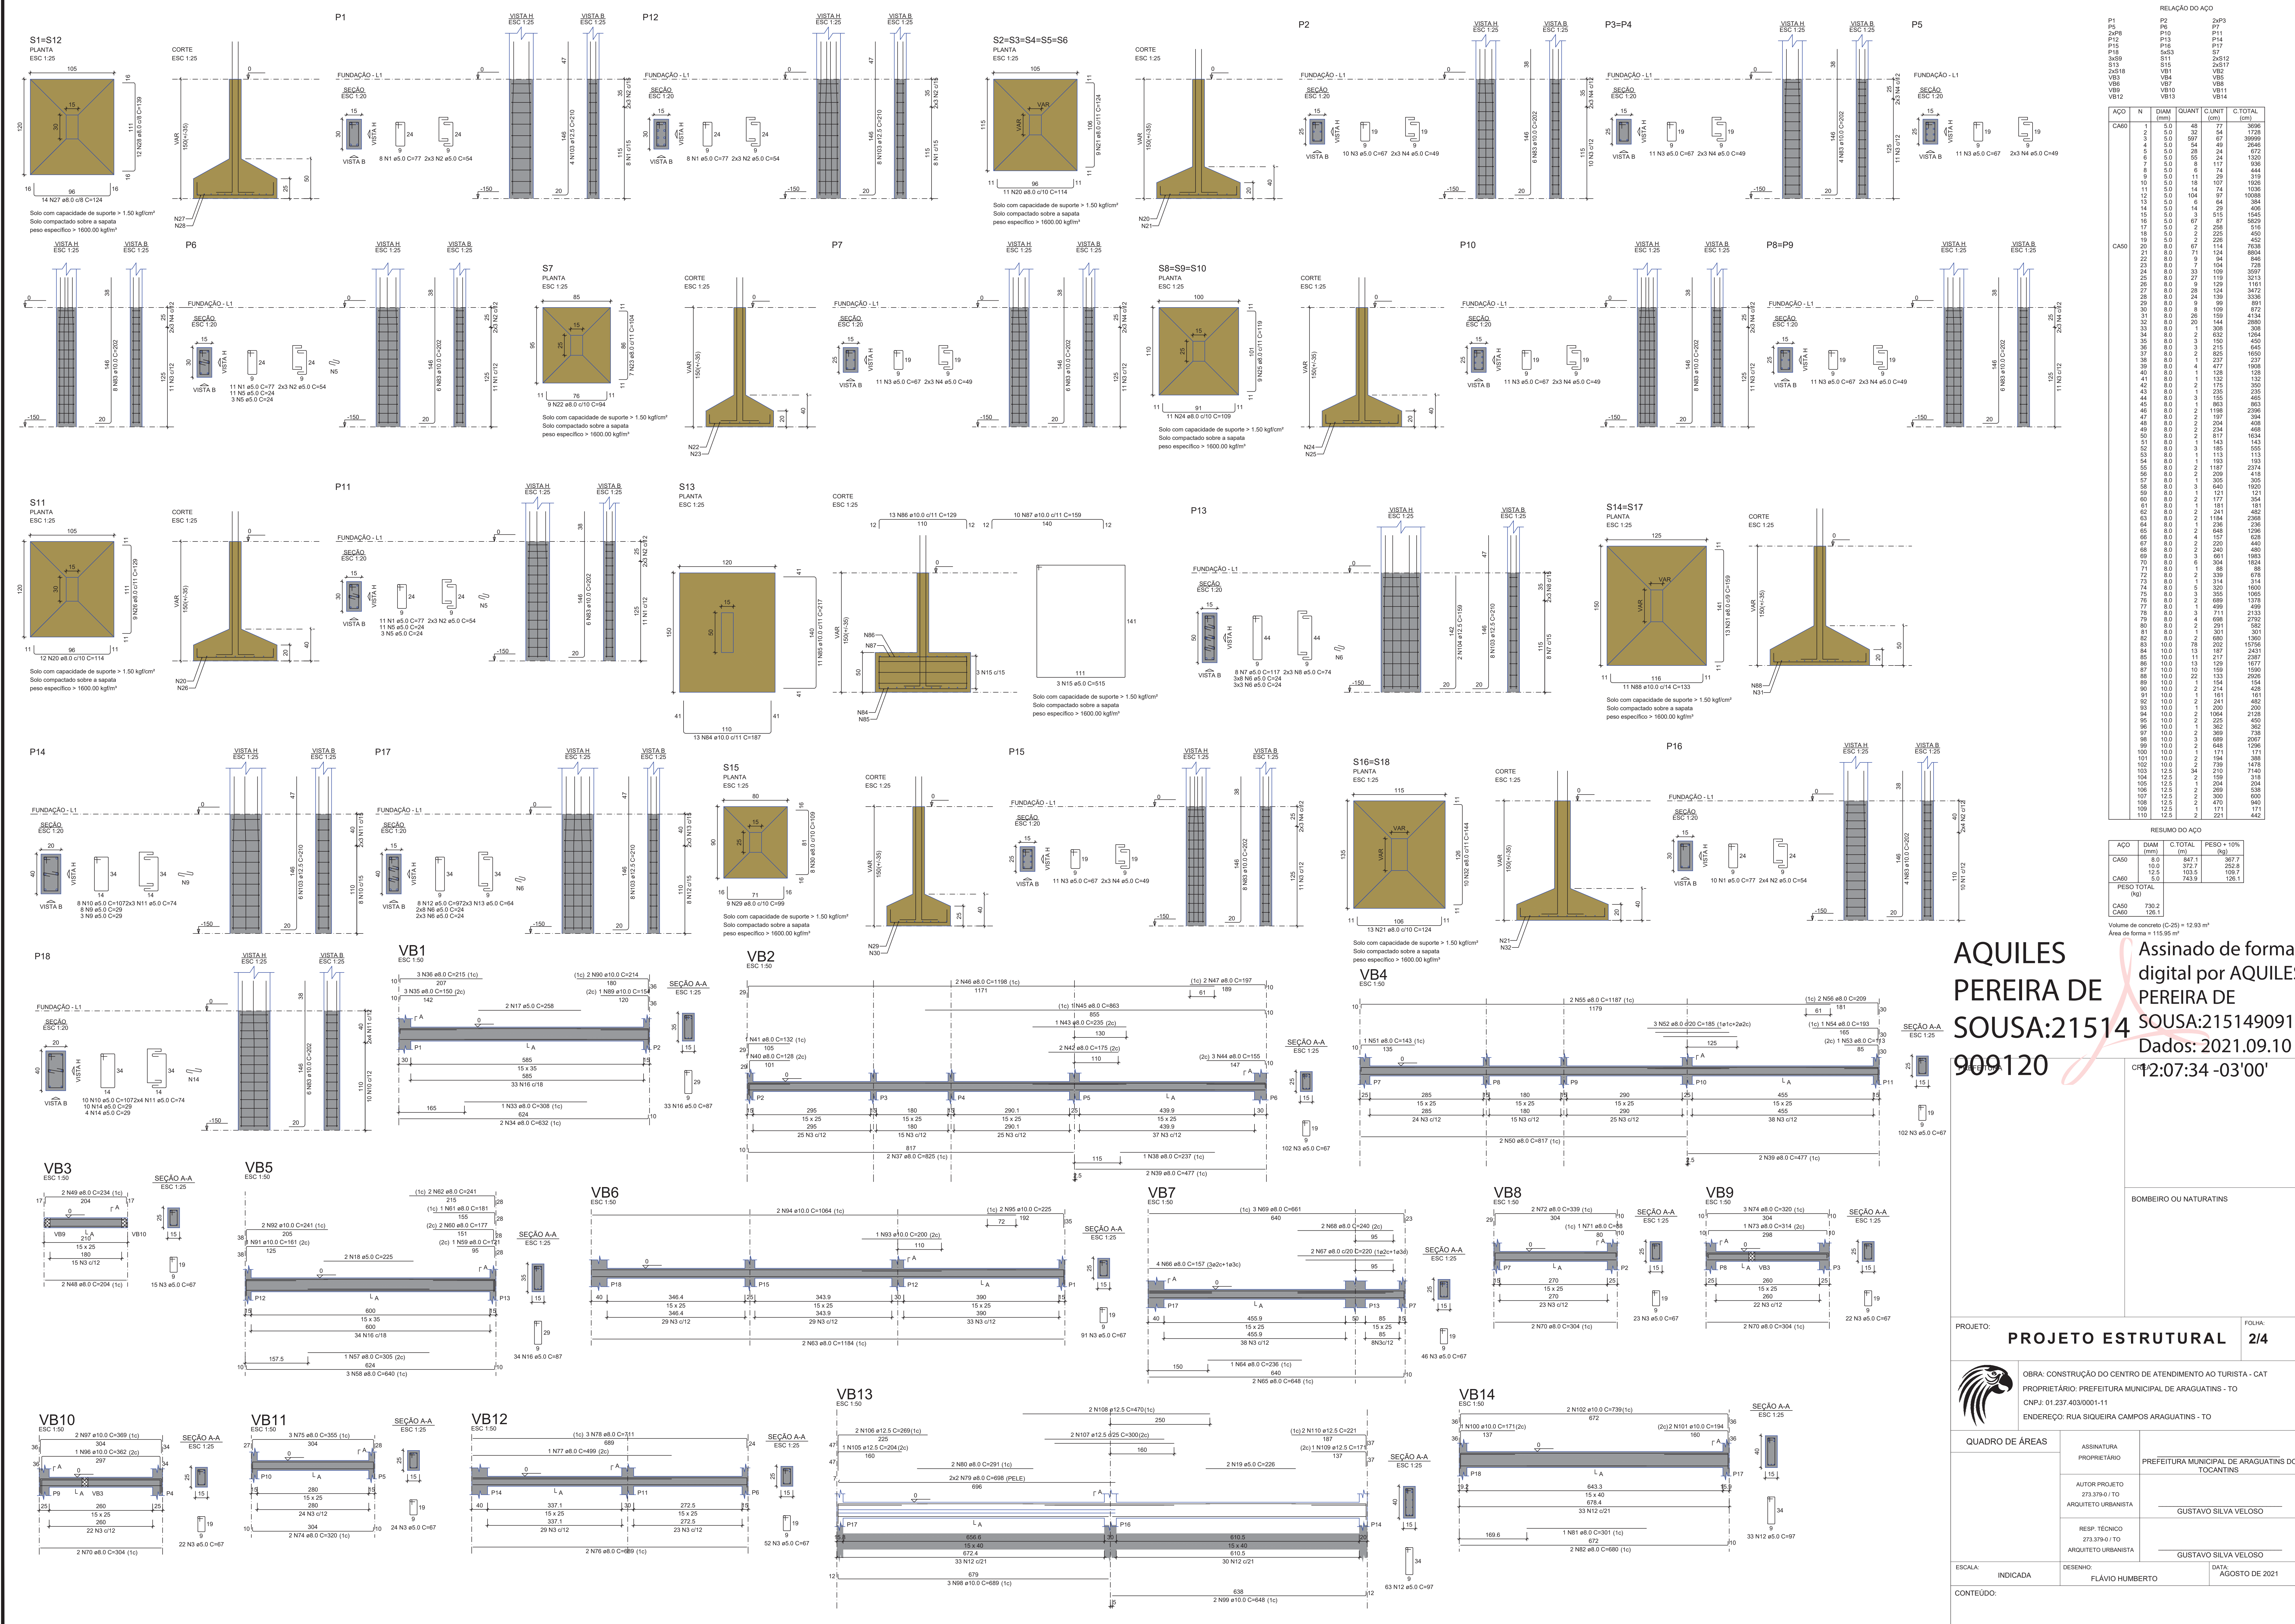

RELAÇÃO DO AÇO					
ACO	N	DIAM (mm)	QUANT	C.UNIT (cm)	C.TOTAL (cm)
RESUMO DO AÇO					
ACO	DIAM (mm)	C.TOTAL (m)	PESO + 10% (kg)		
Volume de concreto (C-25) = 12.93 m³					
Área de forma = 115.95 m²					

AQUILES PEREIRA DE SOUSA:21514909120

Assinado de forma digital por AQUILES PEREIRA DE SOUSA:21514909120

Dados: 2021.09.10 12:07:34 -03'00'

PROJETO:	PROJETO ESTRUTURAL		FOLHA:	2/4
OBRA: CONSTRUÇÃO DO CENTRO DE ATENDIMENTO AO TURISTA - CAT				
PROPRIETÁRIO: PREFEITURA MUNICIPAL DE ARAGUAÍNAS - TO				
CNPJ: 01.237.403/0001-11				
ENDEREÇO: RUA SIQUEIRA CAMPOS ARAGUAÍNAS - TO				
QUADRO DE ÁREAS		ASSINATURA	PREFEITURA MUNICIPAL DE ARAGUAÍNAS DO TOCANTINS	
		AUTOR PROJETO	GUSTAVO SILVA VELOSO	
		ARQUITETO URBANISTA	GUSTAVO SILVA VELOSO	
		RESP. TÉCNICO	GUSTAVO SILVA VELOSO	
		ARQUITETO URBANISTA	GUSTAVO SILVA VELOSO	
ESCALA:	INDICADA	DESENHO:	FLÁVIO HUMBERTO	DATA: AGOSTO DE 2021
CONTEÚDO:				