


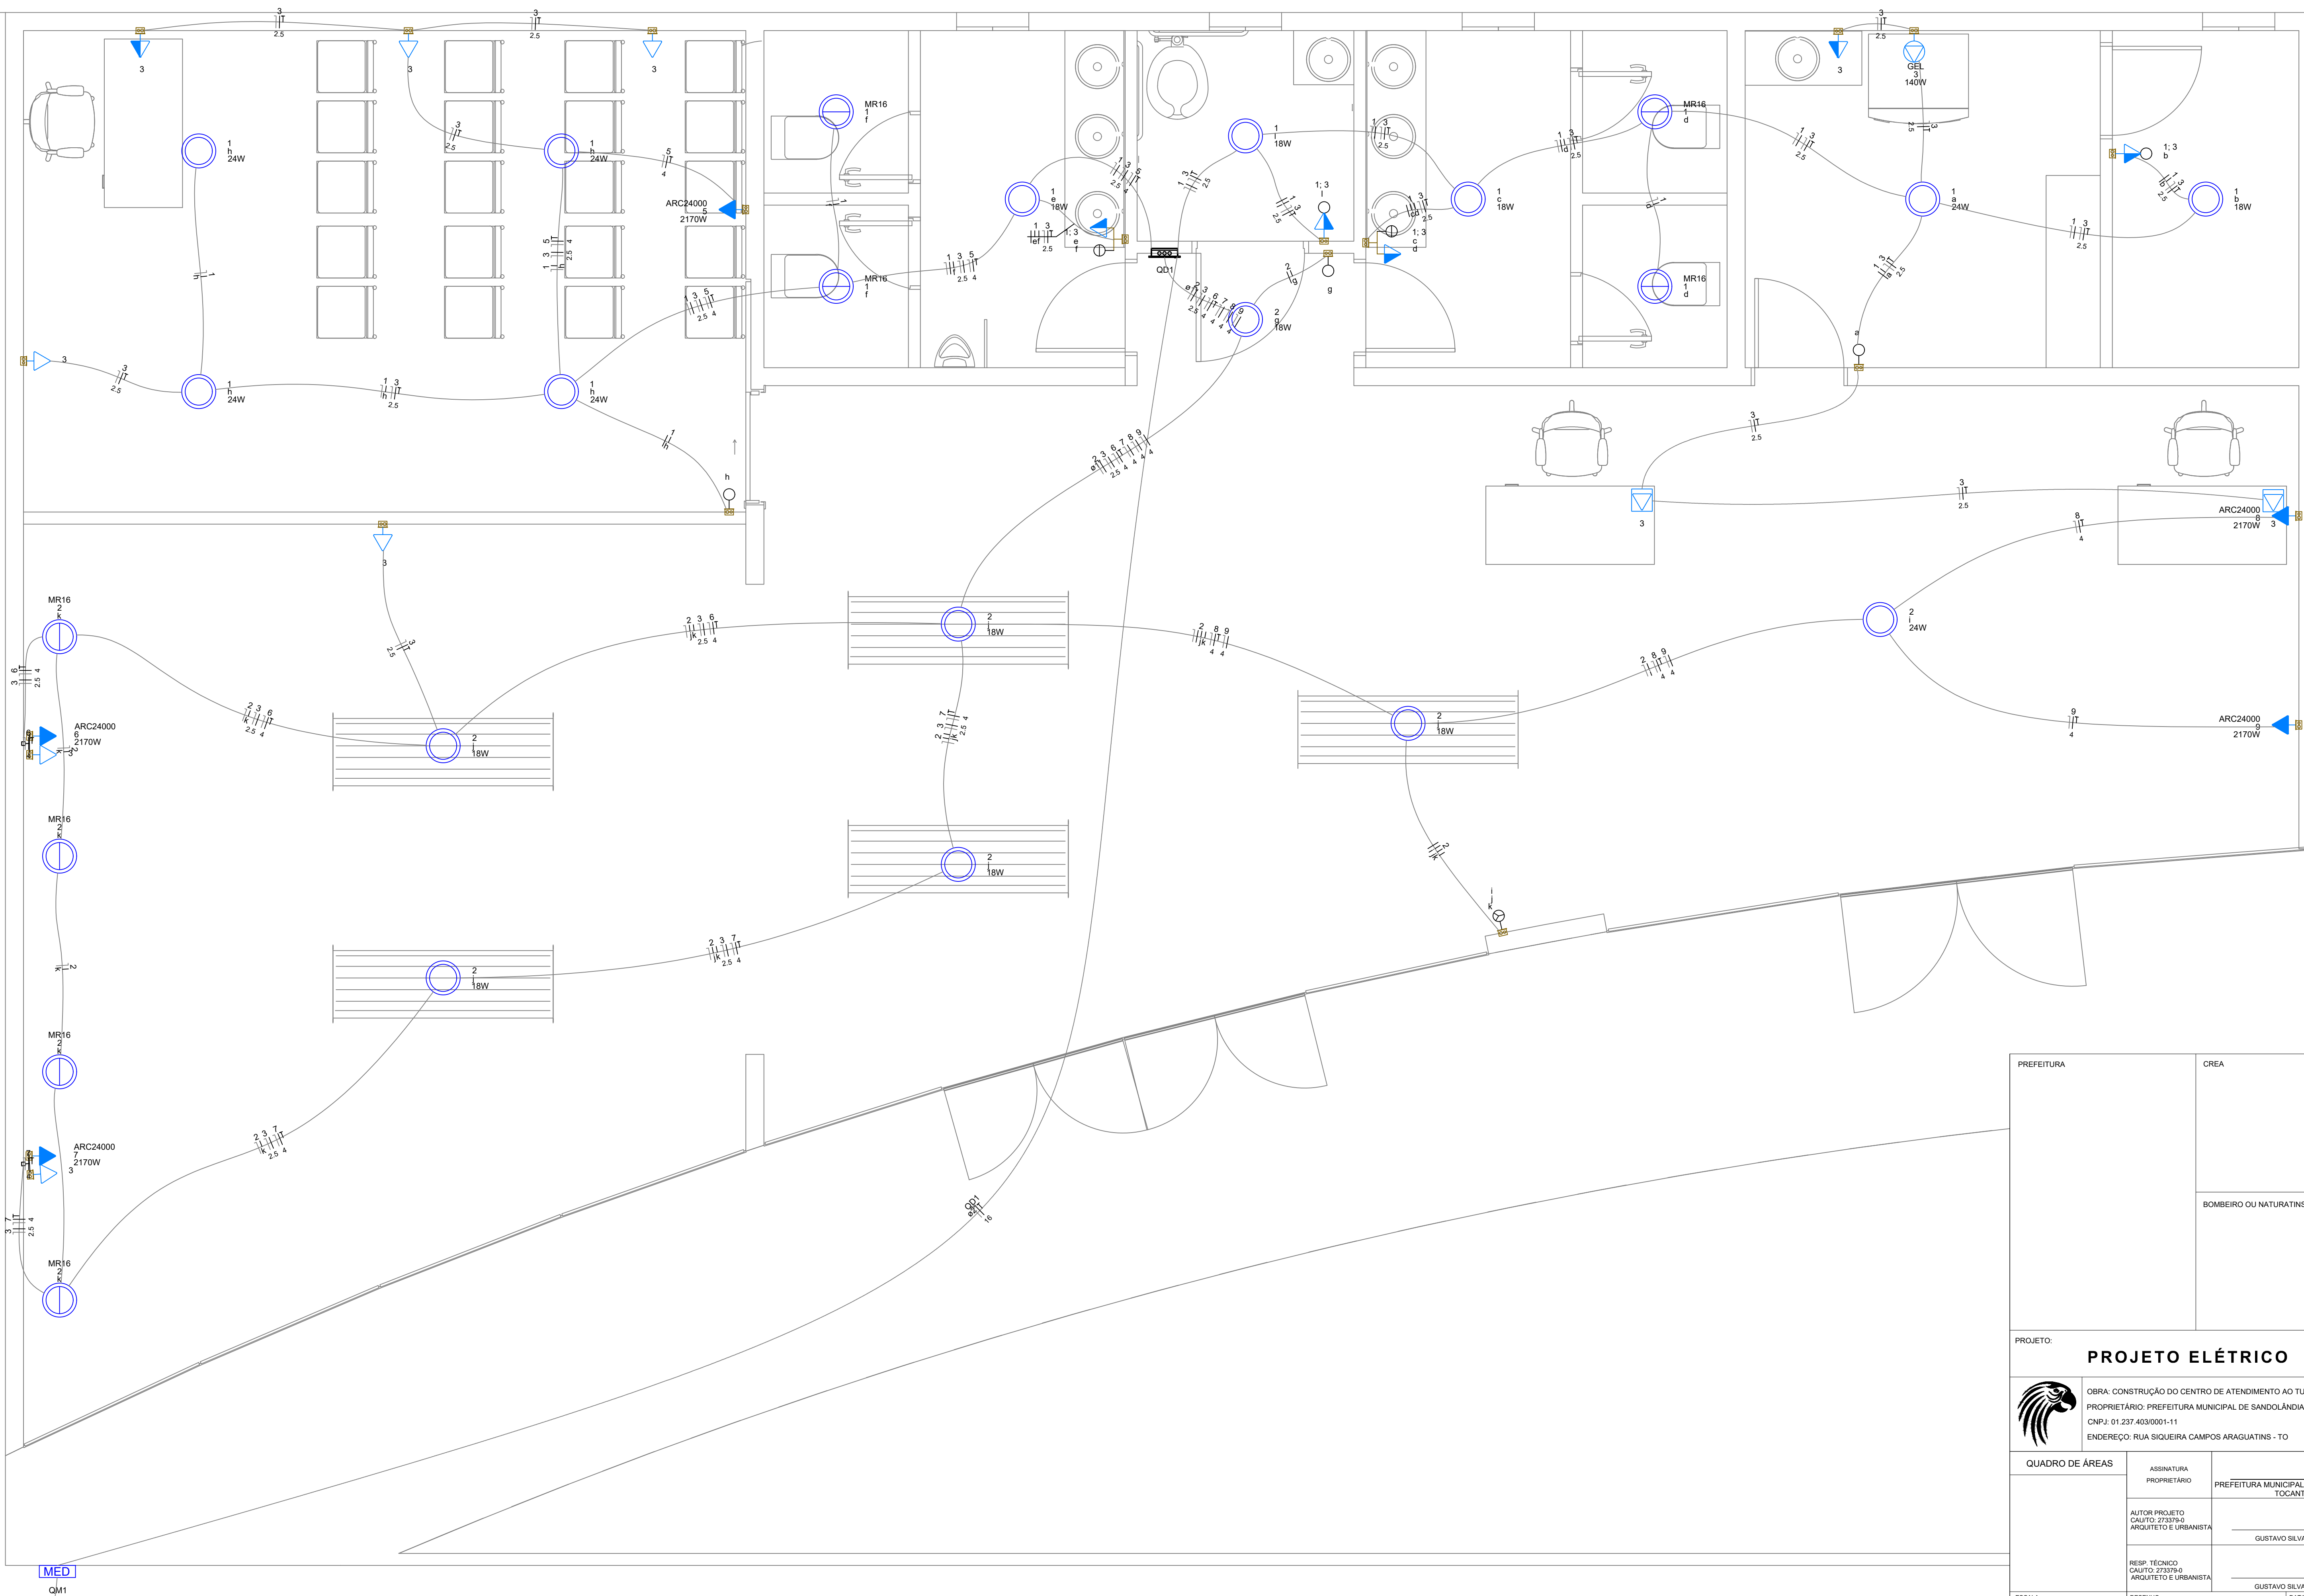

[MED]
QM1

PREFEITURA		CREA	
		BOMBEIRO OU NATURATINS	
PROJETO:		FOLHA:	
PROJETO ELÉTRICO		2/2	
		OBRA: CONSTRUÇÃO DO CENTRO DE ATENDIMENTO AO TURISTA - CAT PROPRIETÁRIO: PREFEITURA MUNICIPAL DE SANDOLÂNDIA - TO CNPJ: 01.237.403/0001-11 ENDEREÇO: RUA SIQUEIRA CAMPOS ARAGUATINS - TO	
QUADRO DE ÁREAS		ASSINATURA PROPRIETÁRIO	
		PREFEITURA MUNICIPAL DE ARAGUATINS DO TOCANTINS	
		AUTOR PROJETO CAUITO: 273379-0 ARQUITETO E URBANISTA	
		GUSTAVO SILVA VELOSO	
		RESP. TÉCNICO CAUITO: 273379-0 ARQUITETO E URBANISTA	
		GUSTAVO SILVA VELOSO	
ESCALA:		DESENHO:	
INDICADA		FLÁVIO HUMBERTO	
CONTEÚDO:		DATA:	
		NOVEMBRO DE 2021	