


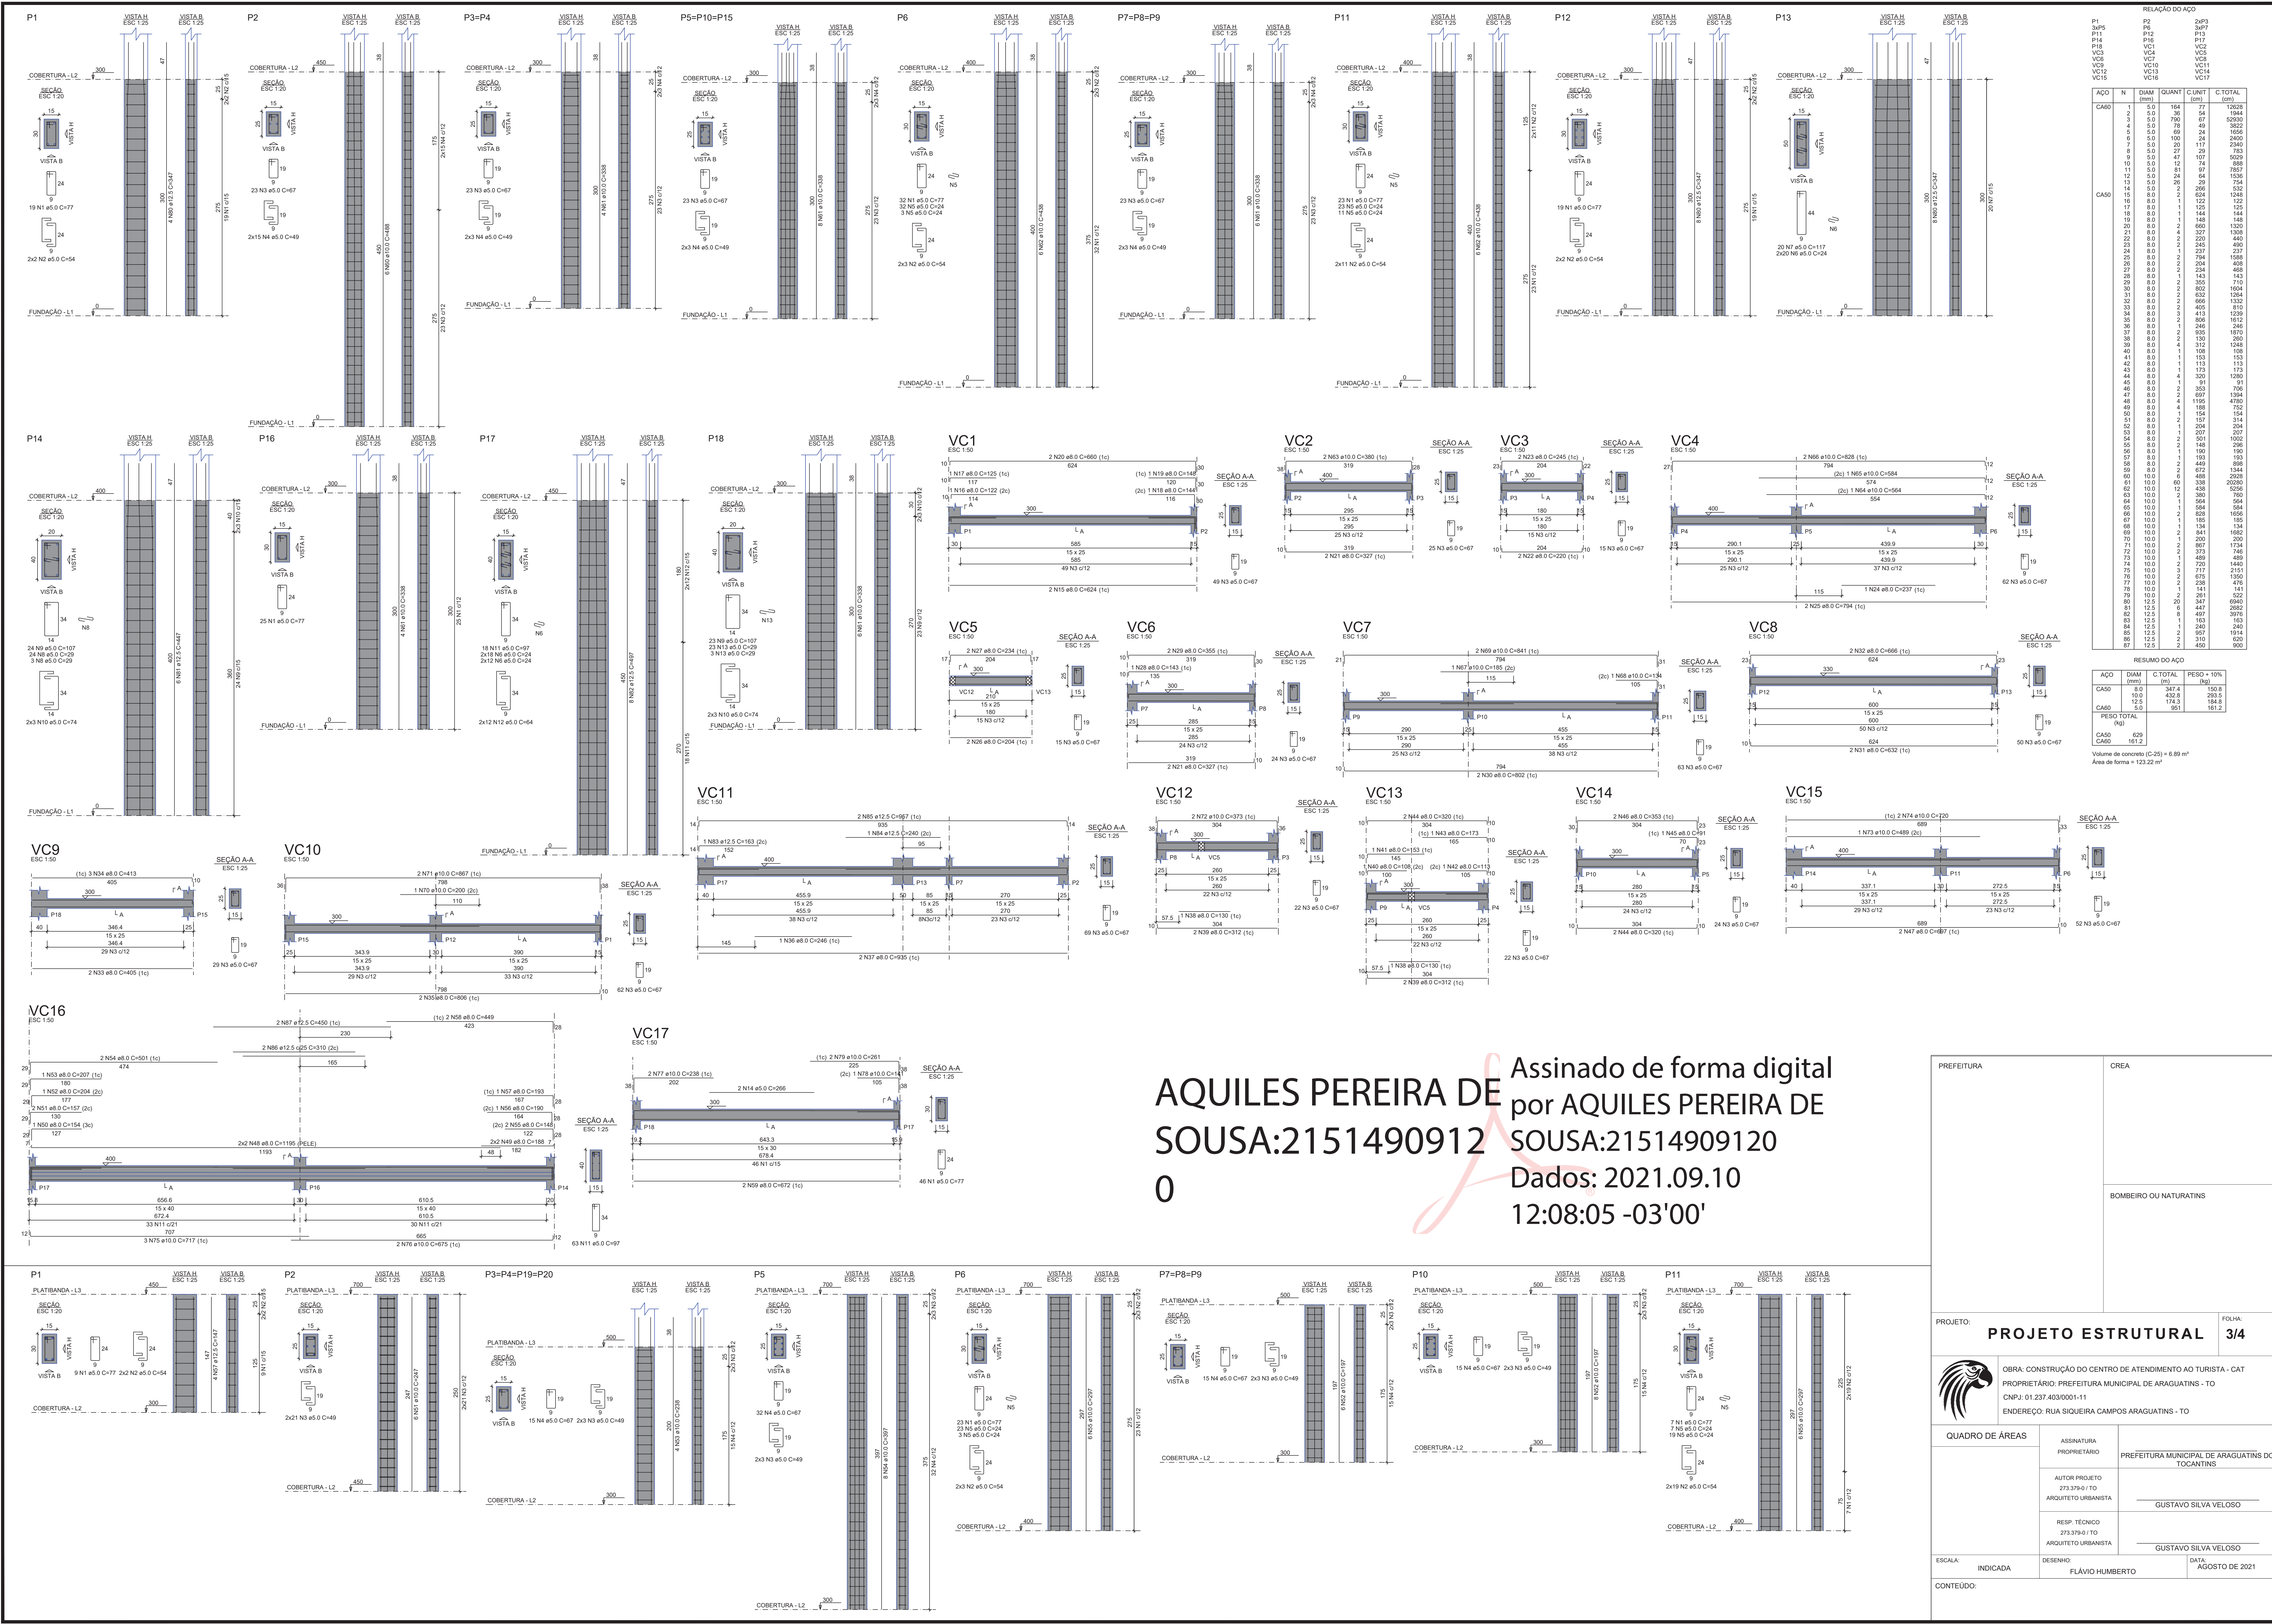

Assinado de forma digital
por AQUILES PEREIRA DE
SOUSA:2151490912
Dados: 2021.09.10
12:08:05 -03'00'

PREFEITURA	CREA	
PROJETO		
FOLHA: 34		
OBRA: CONSTRUÇÃO DO CENTRO DE ATENDIMENTO AO TURISTA - CAT		
PROPRIETÁRIO: PREFEITURA MUNICIPAL DE ARAGUATINS - TO		
CNPJ: 01.237.403/0001-11		
ENDEREÇO: RUA SIQUEIRA CAMPOS ARAGUATINS - TO		
QUADRO DE ÁREAS	ASSINATURA PROPRIETÁRIO PREFEITURA MUNICIPAL DE ARAGUATINS DO TOCANTINS	
AUTOR PROJETO 273.378-0 / TO ARQUITETO URBANISTA	GUSTAVO SILVA VELOSO	
RESP. TÉCNICO 273.378-0 / TO ARQUITETO URBANISTA	GUSTAVO SILVA VELOSO	
ESCALA: INDICADA	DESENHO: FLÁVIO HUMBERTO	DATA: AGOSTO DE 2021
CONTEÚDO:		