


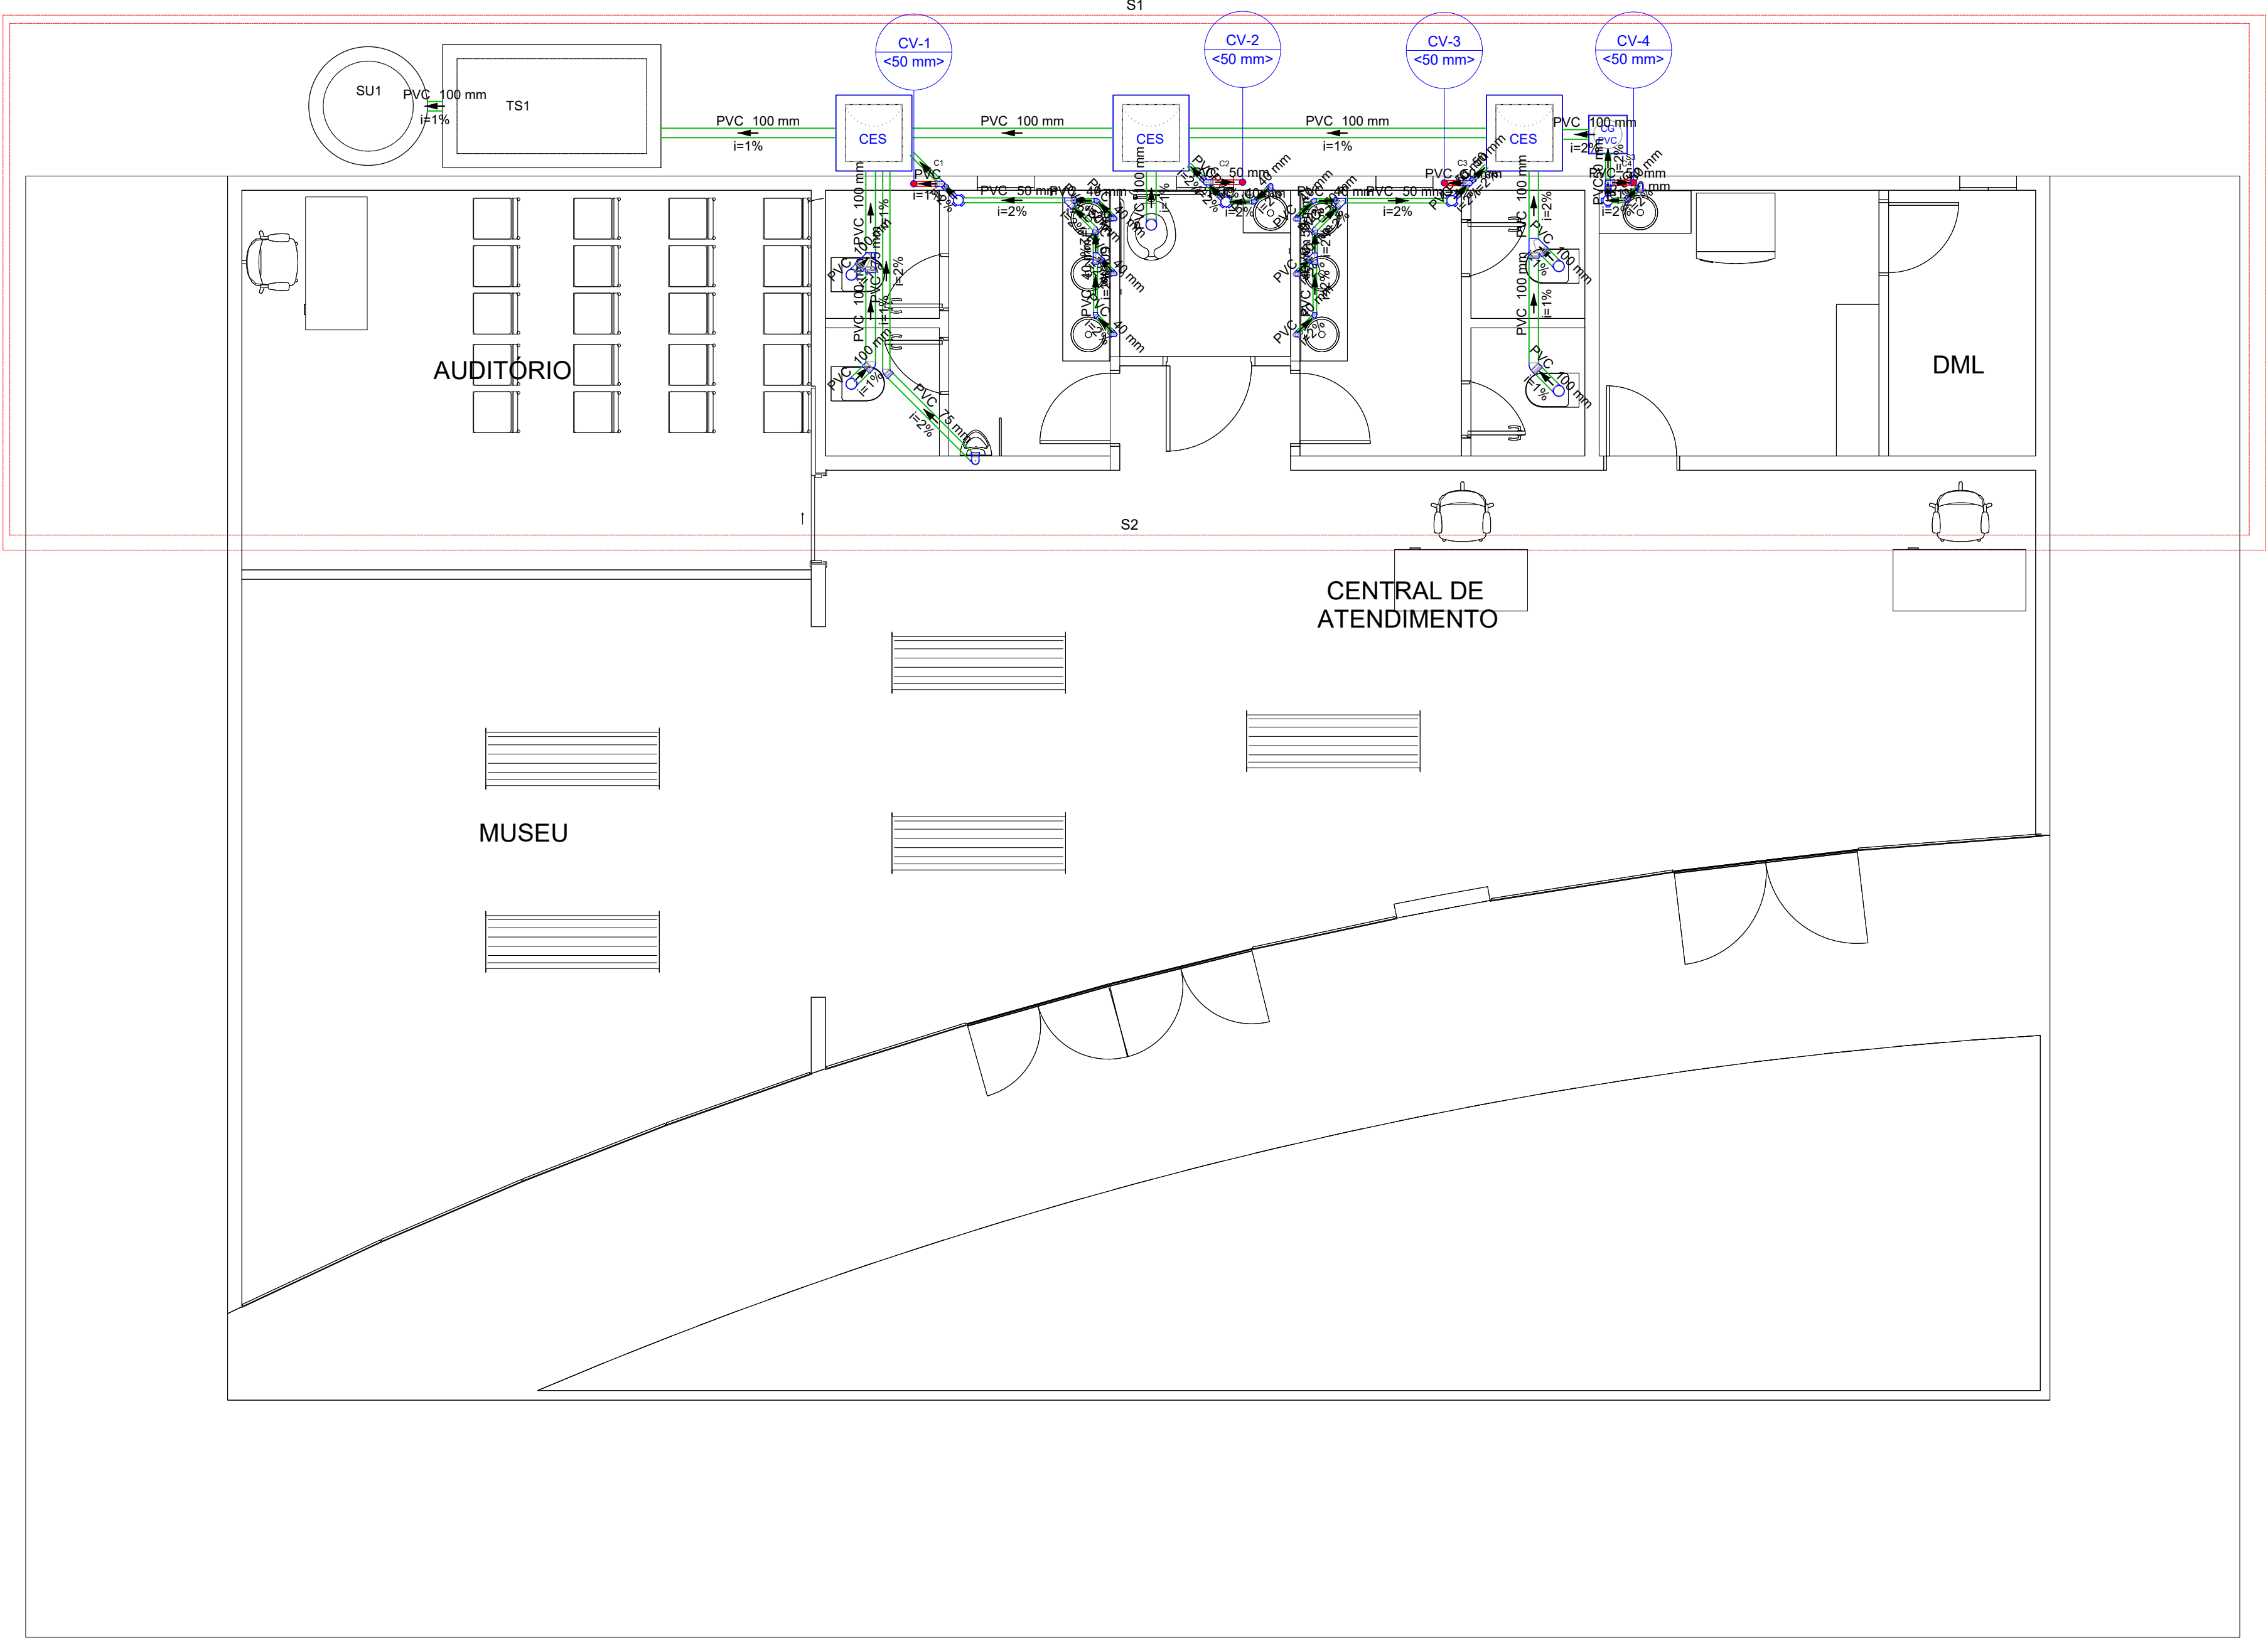


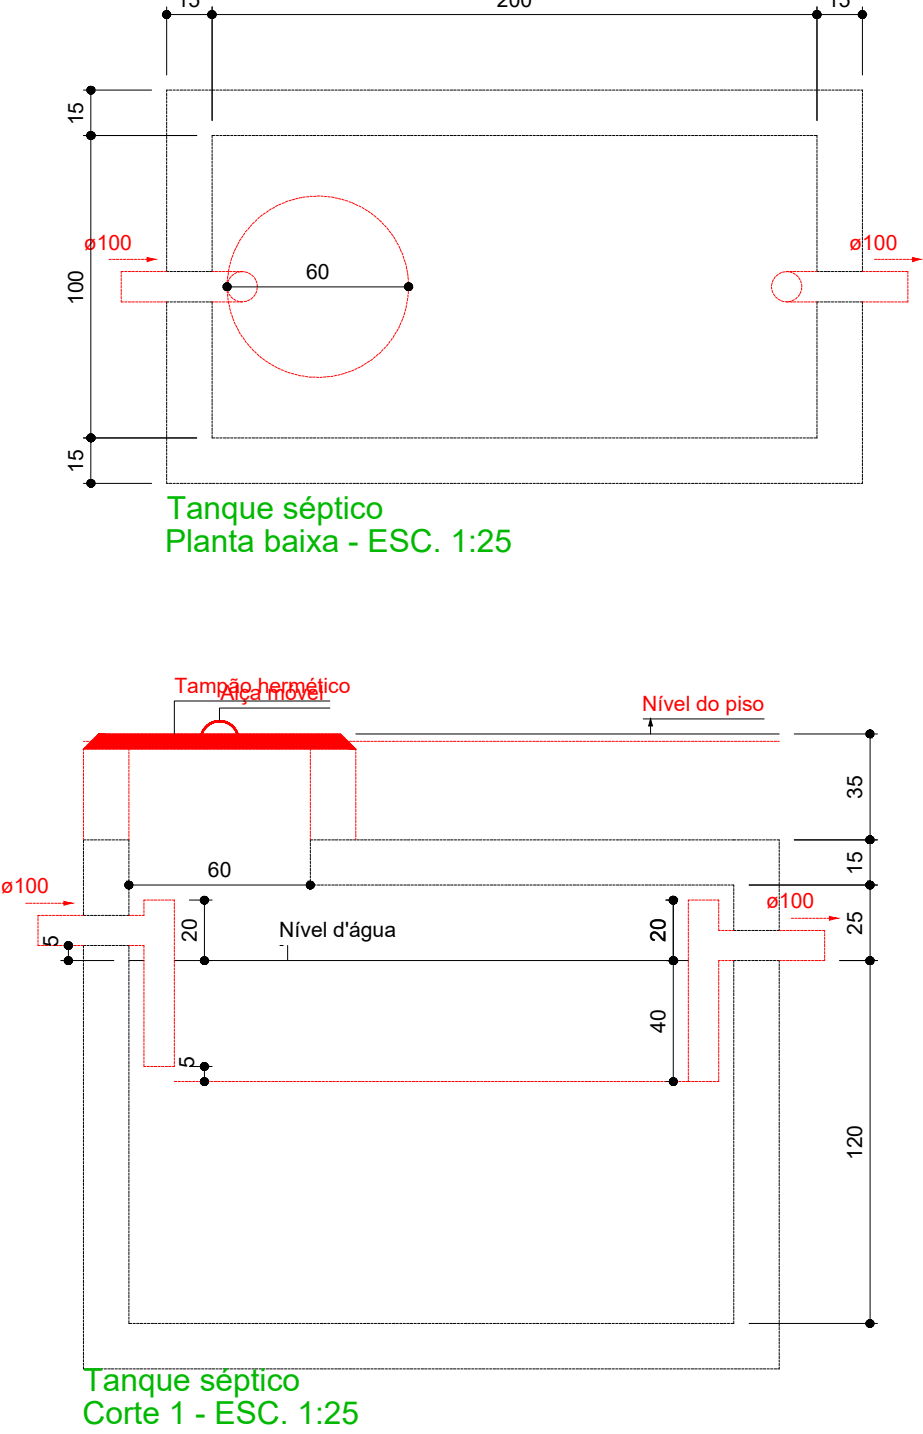

Esgoto	
Caixas de Passagem	
Caixa de gordura PVC	1 pç
CG 30 cm	1 pç
Caixa de inspeção de esgoto sifonada	3 pç
CES- 60x60 cm	3 pç
PVC Acessórios	
Caixa sifonada 100x100x50	4 pç
Sifão de copo p/ pia e lavatório 1" - 1.1/2"	7 pç
1" - 2"	1 pç
Sifão flexível p/ Mictório 1.1/4"- 2"	1 pç
Válvula p/ lavatório e tanque 1"	7 pç
Válvula p/ pia 1"	1 pç
PVC Esgoto	
Curva 90 curta 40 mm	7 pç
Joelho 45 100 mm	2 pç
40 mm	5 pç
50 mm	3 pç
75 mm	1 pç
Joelho 90 100 mm	6 pç
50 mm	2 pç
75 mm	2 pç
Joelho 90 c/anel p/ esgoto secundário 40 mm - 1.1/2"	7 pç
Junção simples 100 mm- 100 mm	2 pç
50 mm - 50 mm	4 pç
Redução excêntrica 75 mm - 50 mm	1 pç
Tubo rígido c/ ponta lisa 100 mm - 4"	14.08 m
40 mm	7.9 m
50 mm - 2"	6.19 m
75 mm - 3"	3.96 m
Unidades de tratamento	
Alça	
Ferro	1 pç
Argamassa	
Argamassa	0.5 m³
Brita n°3	0.21 m³
Tampa Hermética	1 pç
Tijolo	
Furado	108 pç
Maciço	540 pç
Ventilação	
PVC Esgoto	
Joelho 90 50 mm	8 pç
Tubo rígido c/ ponta lisa 50 mm - 2"	28.39 m
Tê sanitário 50 mm - 50 mm	4 pç

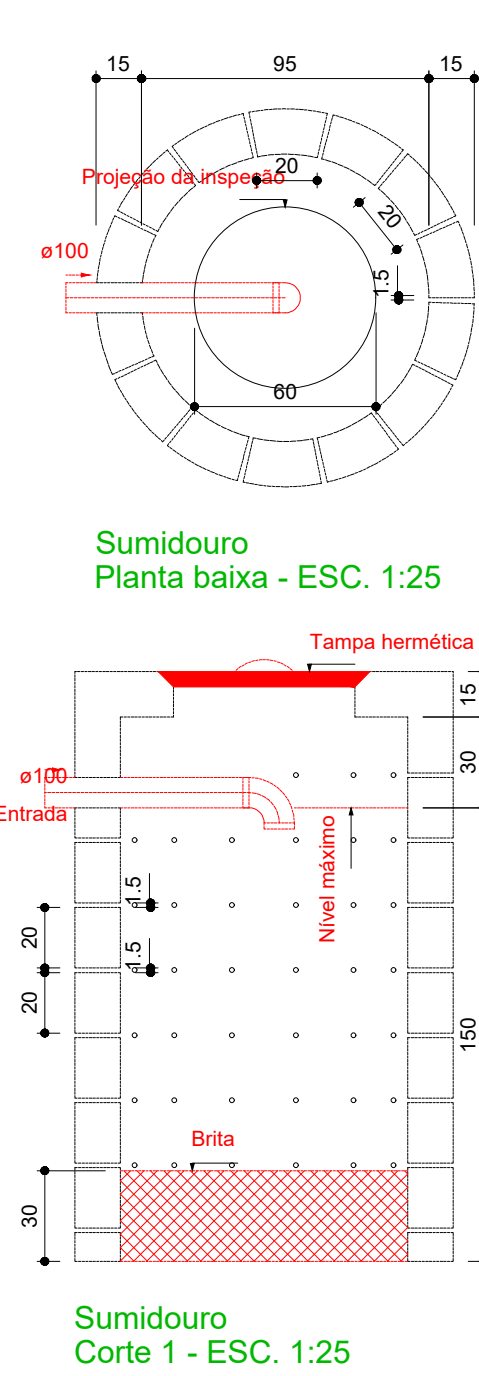

Caixa Sifonada	
	Caixas Inspeção Esgoto Sifonada
	Caixas de Gordura
	Joelho 45
	Junção simples
	Lavatório de Uso Geral
	Mictório de Válvula de Descarga- DN 75mm
	Pia de Cozinha Industrial - Lavagem de painéis com Sifão
	Vaso Sanitário c/ J90°

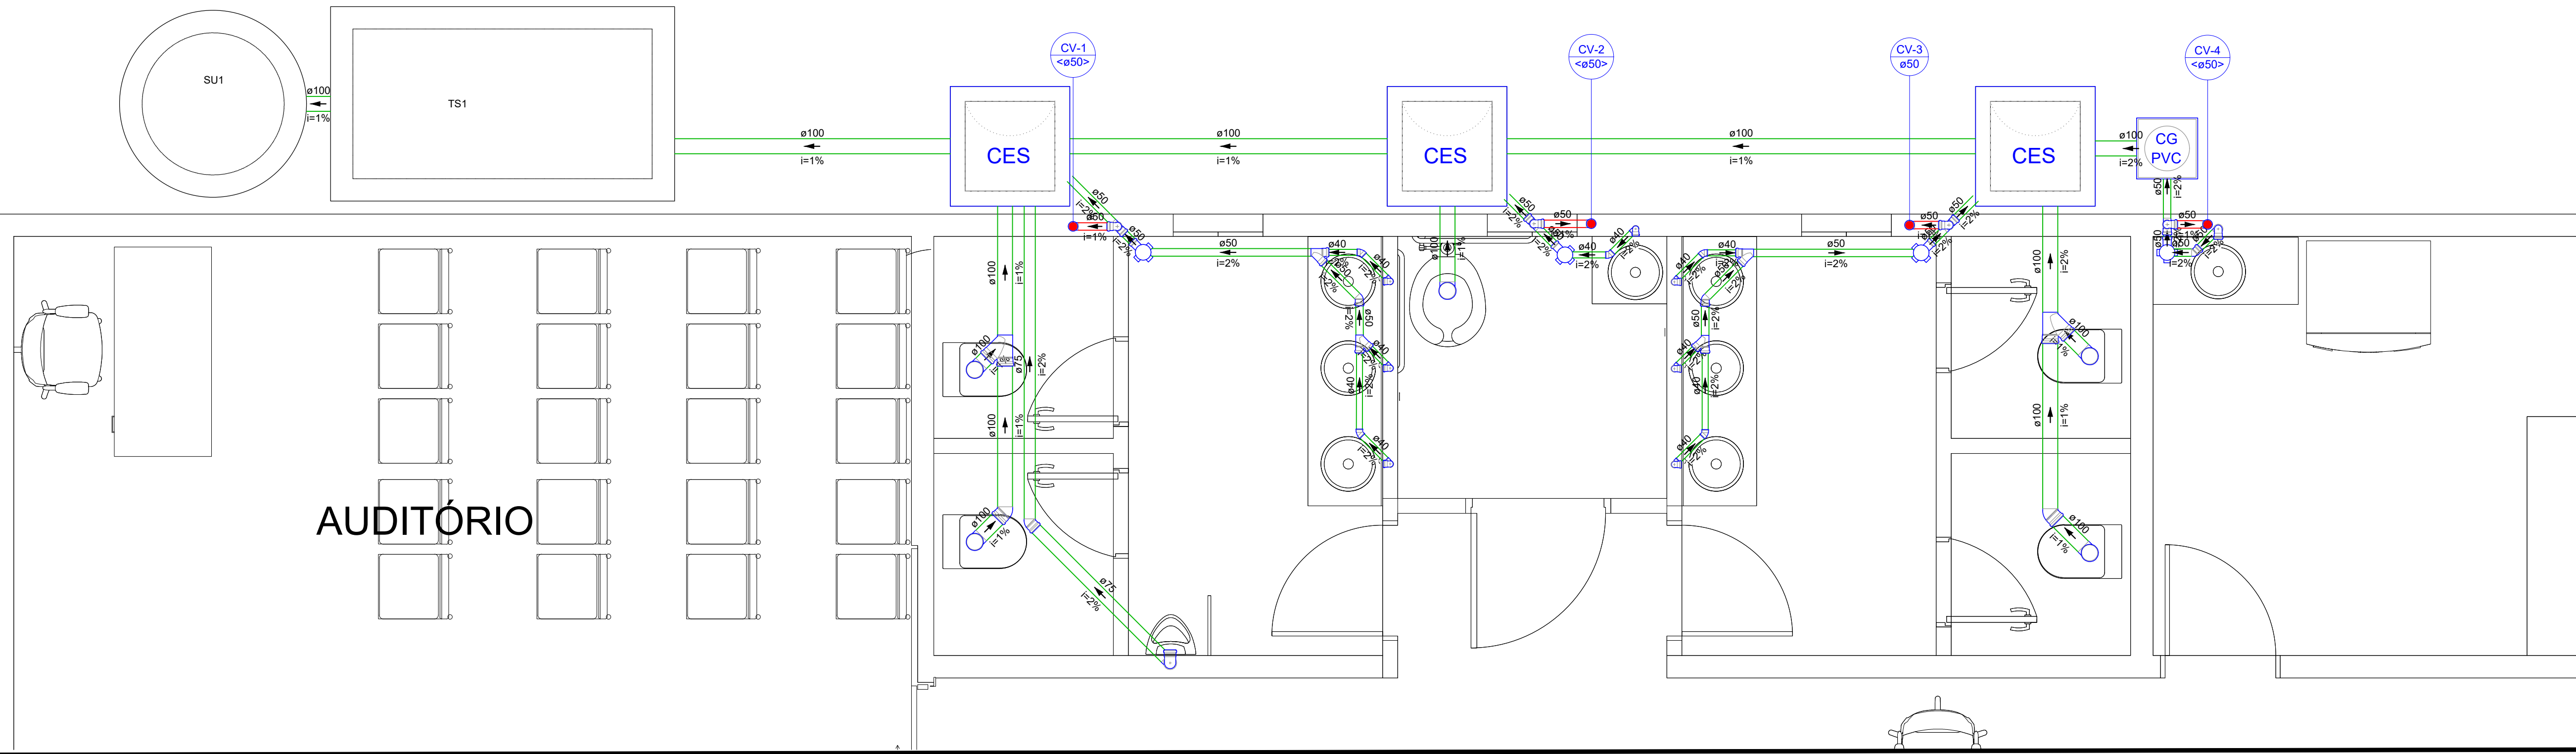

PREFEITURA	CREA
BOMBEIRO OU NATURATINS	
PROJETO:	FOLHA: 1/1
OBRA: CONSTRUÇÃO DO CENTRO DE ATENDIMENTO AO TURISTA - CAT	
PROPRIETÁRIO: PREFEITURA MUNICIPAL DE SANDOLÂNDIA - TO	
CNPJ: 01.237.403/0001-11	
ENDEREÇO: RUA SIQUEIRA CAMPOS ARAGUATINS - TO	
QUADRO DE ÁREAS	ASSINATURA PROPRIETÁRIO
AUTOR PROJETO CAU/TO: 273379-9 ARQUITETO E URBANISTA	PREFEITURA MUNICIPAL DE ARAGUATINS DO TOCANTINS
RESP. TÉCNICO CAU/TO: 273379-9 ARQUITETO E URBANISTA	GUSTAVO SILVA VELOSO
ESCALA: INDICADA	DESENHO: FLÁVIO HUMBERTO
CONTEÚDO:	DATA: NOVEMBRO DE 2021