

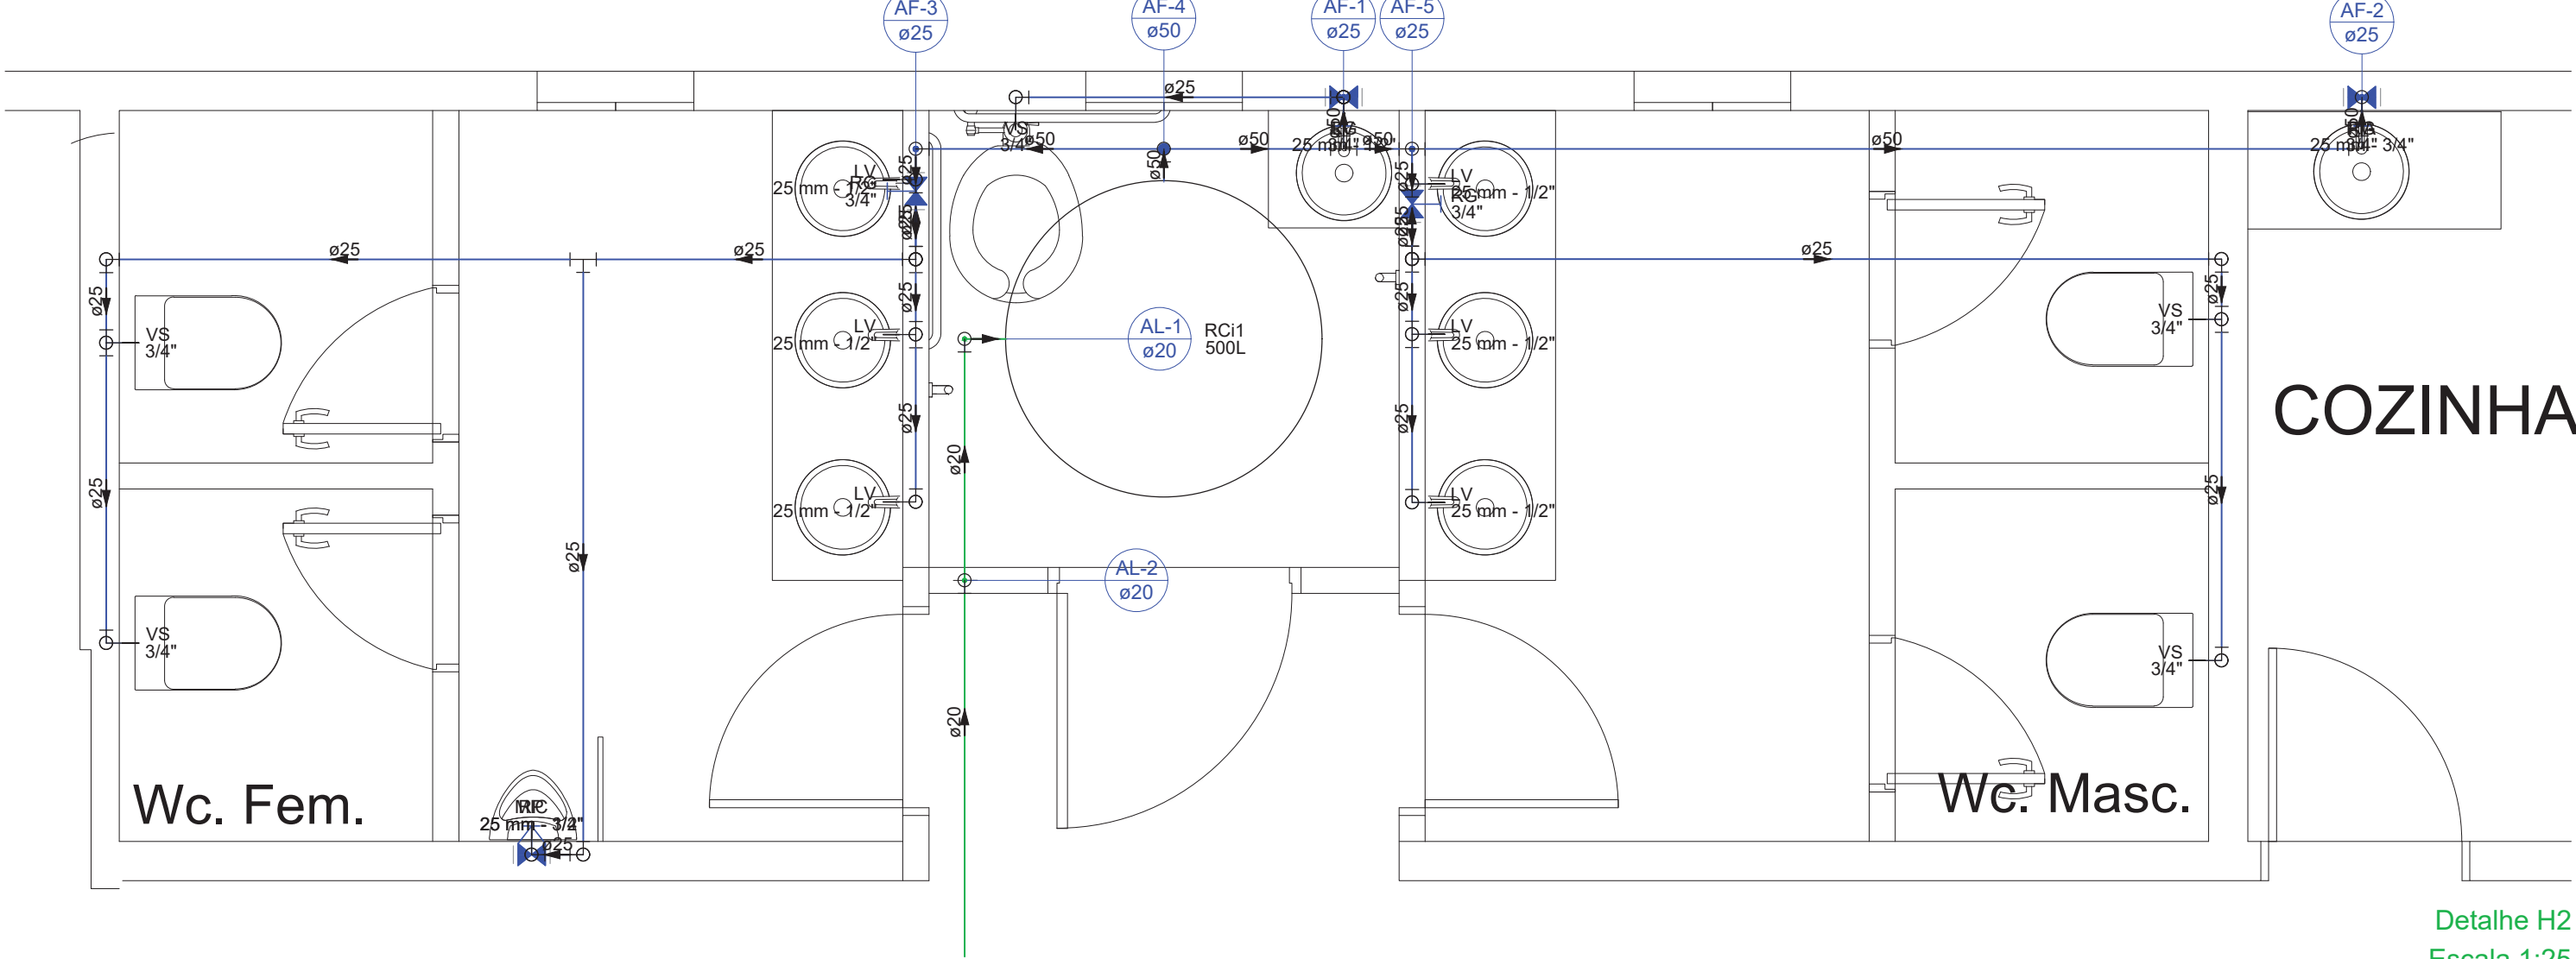


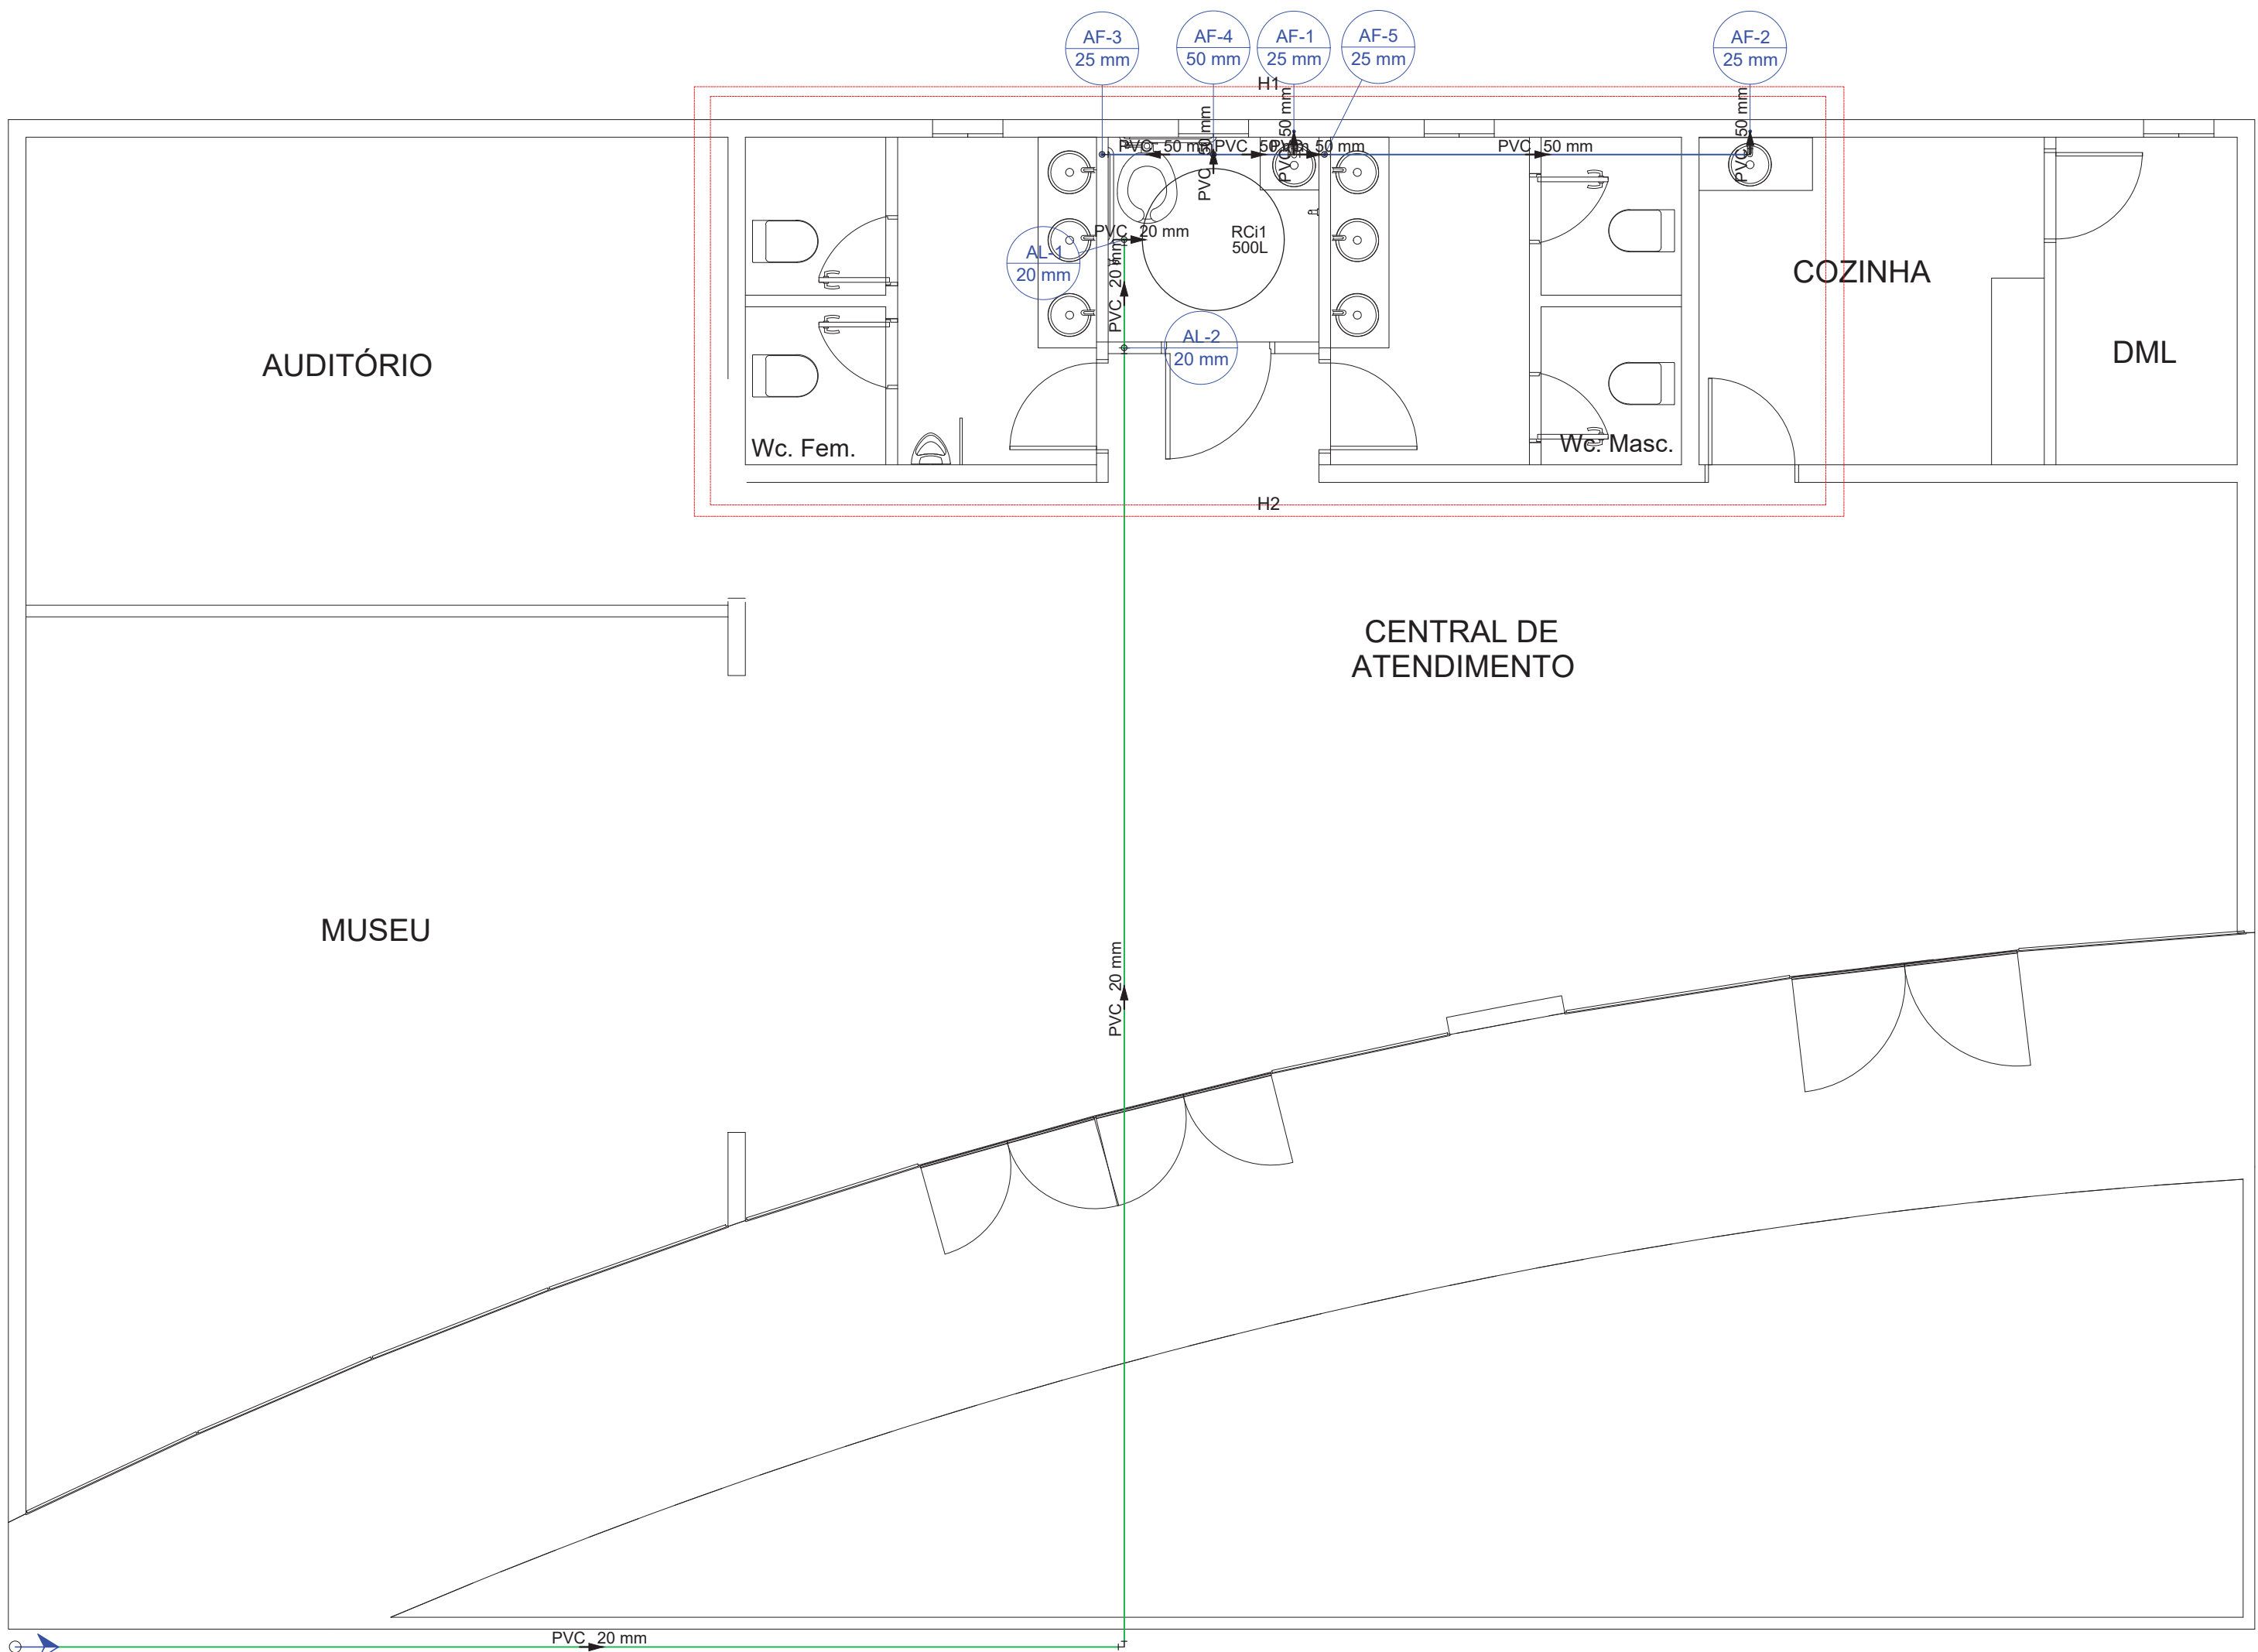

Detalhe H2
Escala 1:25

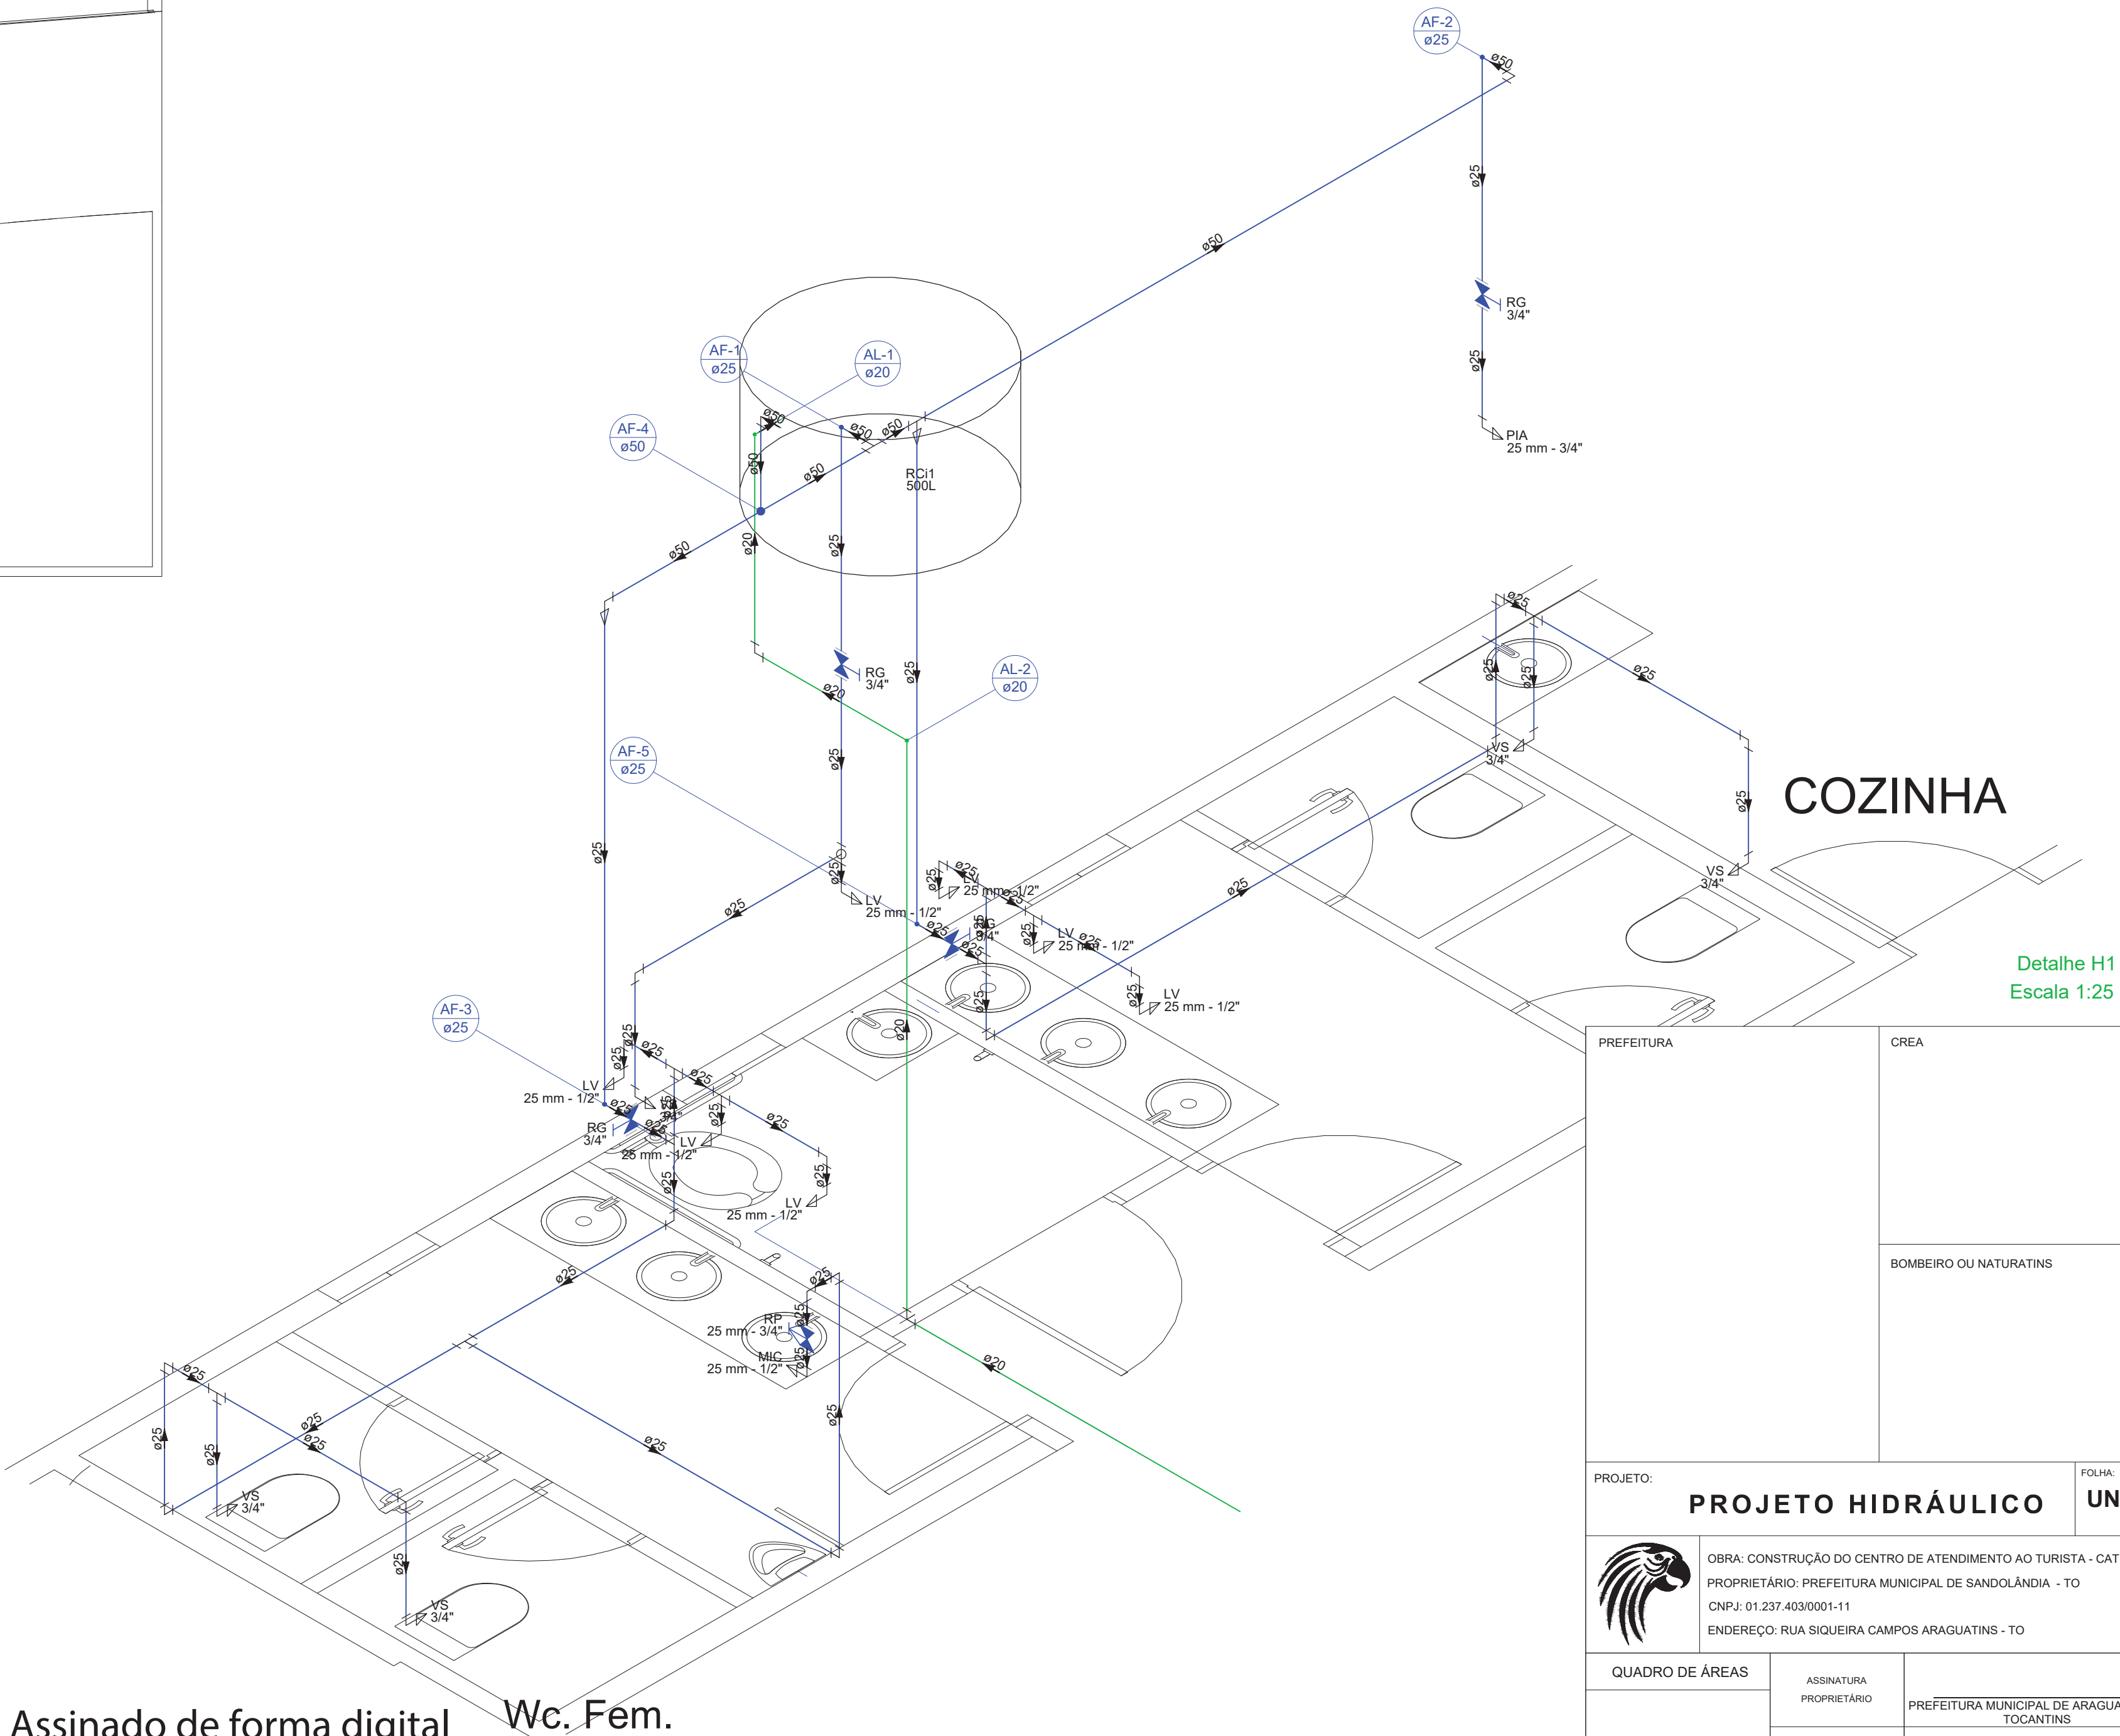

Detalhe H1
Escala 1:25

Alimentação		
PVC rígido soldável		
Joelho 90° soldável	20 mm	4 pç
Tubos	20 mm	16.3 m
Água fria		
Aparelho		
Mictório de Descarga Descontinua	1/2"	1 pç
Torneira de Pia de Cozinha	25mm - 3/4"	1 pç
Torneira de lavatório	25 mm - 1/2"	7 pç
Vaso Sanitário c/ cx. acoplada	1/2"	5 pç
Metais		
Registro de gaveta c/ canopla cromada	3/4"	4 pç
Registro de pressão c/ canopla cromada	3/4"	1 pç
PVC Acessórios		
Engate flexível cobre cromado com canopla	1/2 - 30cm	5 pç
Engate flexível plástico	1/2 - 30cm	7 pç
PVC misto soldável		
Joelho de redução soldável c/ rosca	25 mm - 1/2"	5 pç
Luva soldável c/ rosca	25 mm -3/4"	1 pç
PVC rígido soldável		
Adapt sold.curto c/bolsa-rosca p registro	25 mm - 3/4"	9 pç
Bucha de redução sold. longa	50 mm - 25 mm	3 pç
Joelho 90° soldável	25 mm	18 pç
	50 mm	2 pç
Tubos	25 mm	33.78 m
	50 mm	6.19 m

Tê 90 soldável	25 mm	10 pç
50 mm		2 pç
Tê de redução 90 soldável	50 mm - 25 mm	1 pç
PVC soldável azul c/ bucha latão		
Joelho 90° soldável com bucha de latão	25 mm - 3/4"	1 pç
Joelho de redução 90° soldável com bucha de latão	25 mm- 1/2"	8 pç
Reservatório cilíndrico		
Polietileno	500 L	1 pç

LV	Lavatório com joelho de 90° - 25 mm - 1/2"
MIC	Mictório s/sifão,c/Registro de pressão, com joelho de 90° - 25 mm - 1/2"
PIA	Pia de cozinha com joelho de 90° - 25 mm - 3/4"
RP	Registro de Pressão com PVC soldável - 25 mm - 3/4"
RG	Registro de gaveta c/canopla cromada c/PVC soldável - 3/4"
VS	Vaso sanitário com caixa acoplada - 3/4"

Registro de Pressão com PVC soldável
Registro de gaveta c/canopla cromada c/PVC soldável

Água fria
Alimentação

AQUILES PEREIRA
DE
SOUSA:215149091
20

Assinado de forma digital
por AQUILES PEREIRA DE
SOUSA:21514909120
Dados: 2021.09.10
12:09:23 -03'00'

Wc. Fem.

PREFEITURA	CREA
BOMBEIRO OU NATURATINS	
PROJETO:	PROJETO HIDRÁULICO
FOLHA:	UNICA
OBRAS: CONSTRUÇÃO DO CENTRO DE ATENDIMENTO AO TURISTA - CAT	
PROPRIETÁRIO: PREFEITURA MUNICIPAL DE SANDOLÂNDIA - TO	
CNPJ: 01.237.403/0001-11	
ENDEREÇO: RUA SIQUEIRA CAMPOS ARAGUATINS - TO	
QUADRO DE ÁREAS	ASSINATURA PROPRIETÁRIO
	PREFEITURA MUNICIPAL DE ARAGUATINS DO TOCANTINS
	AUTOR PROJETO 273.378-0 / TO ARQUITETO URBANISTA
	GUSTAVO SILVA VELOSO
	RESP. TÉCNICO 273.378-0 / TO ARQUITETO URBANISTA
	GUSTAVO SILVA VELOSO
ESCALA:	INDICADA
CONTEÚDO:	DESENHO: FLÁVIO HUMBERTO
	DATA: AGOSTO DE 2021