
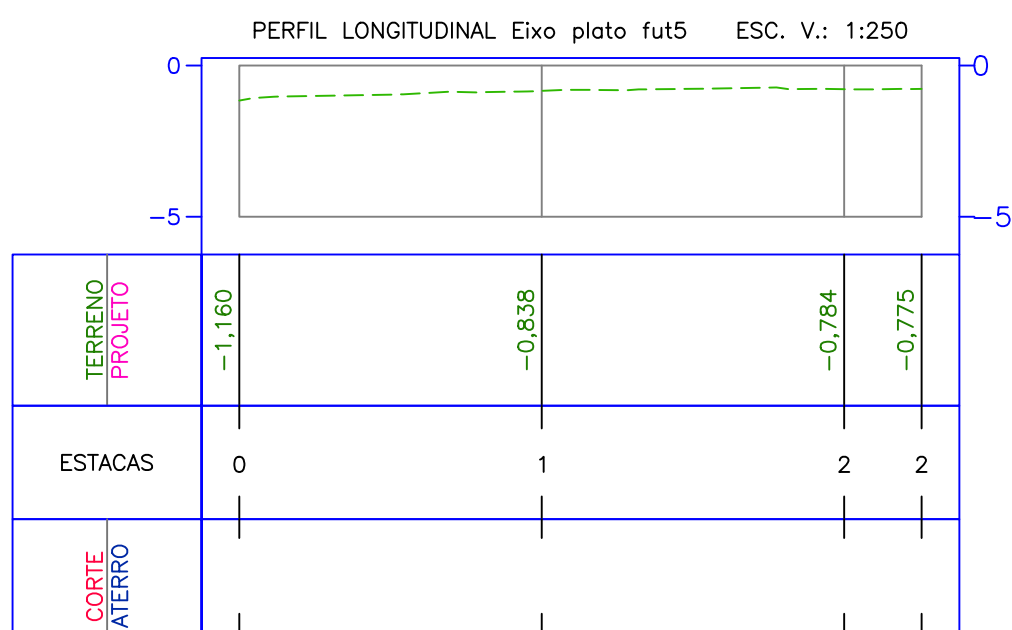
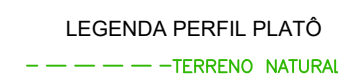
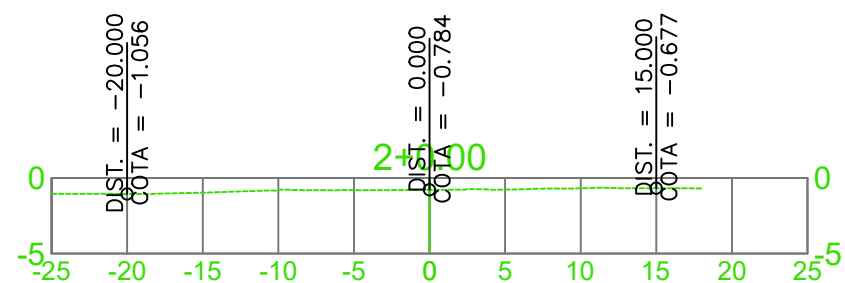
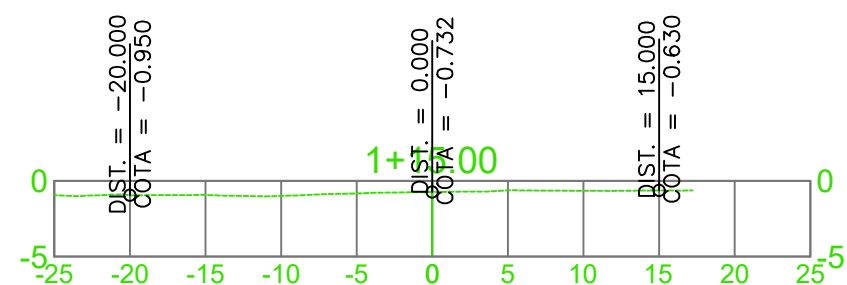
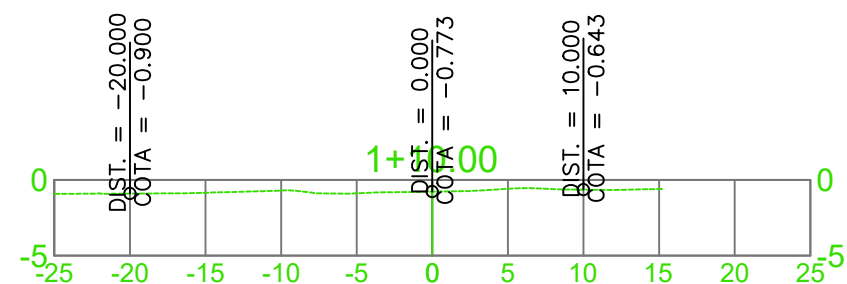
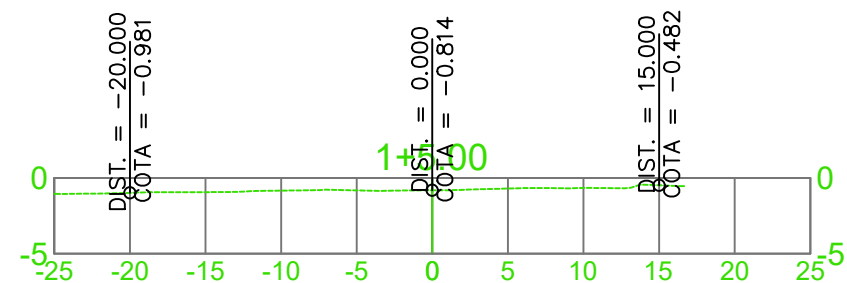
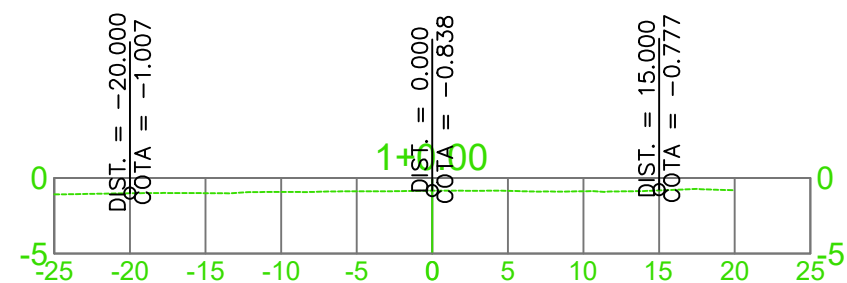
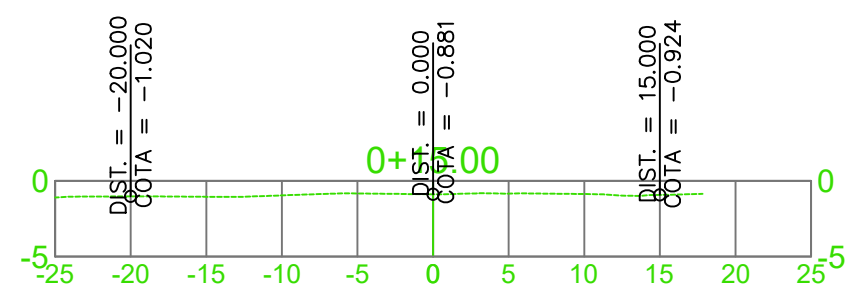
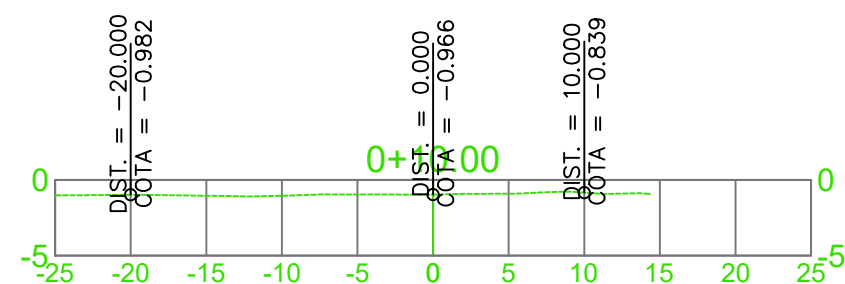
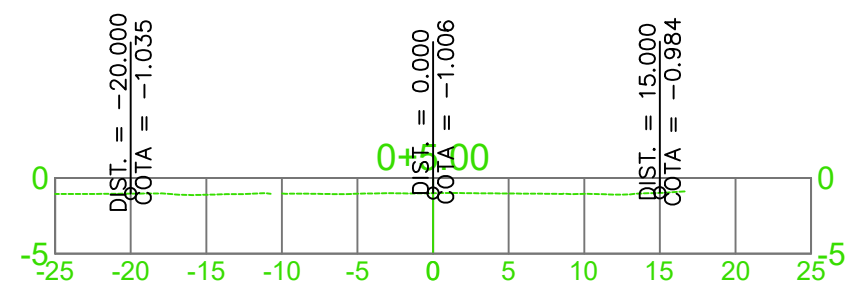
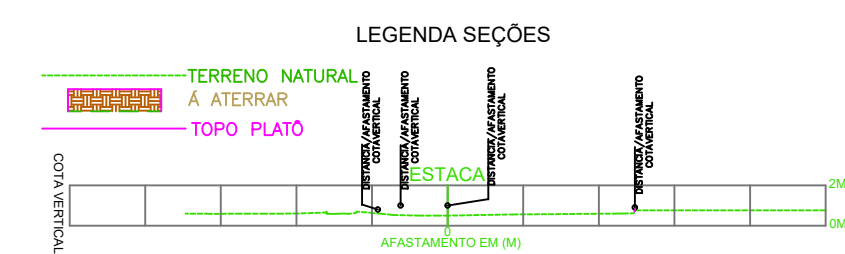


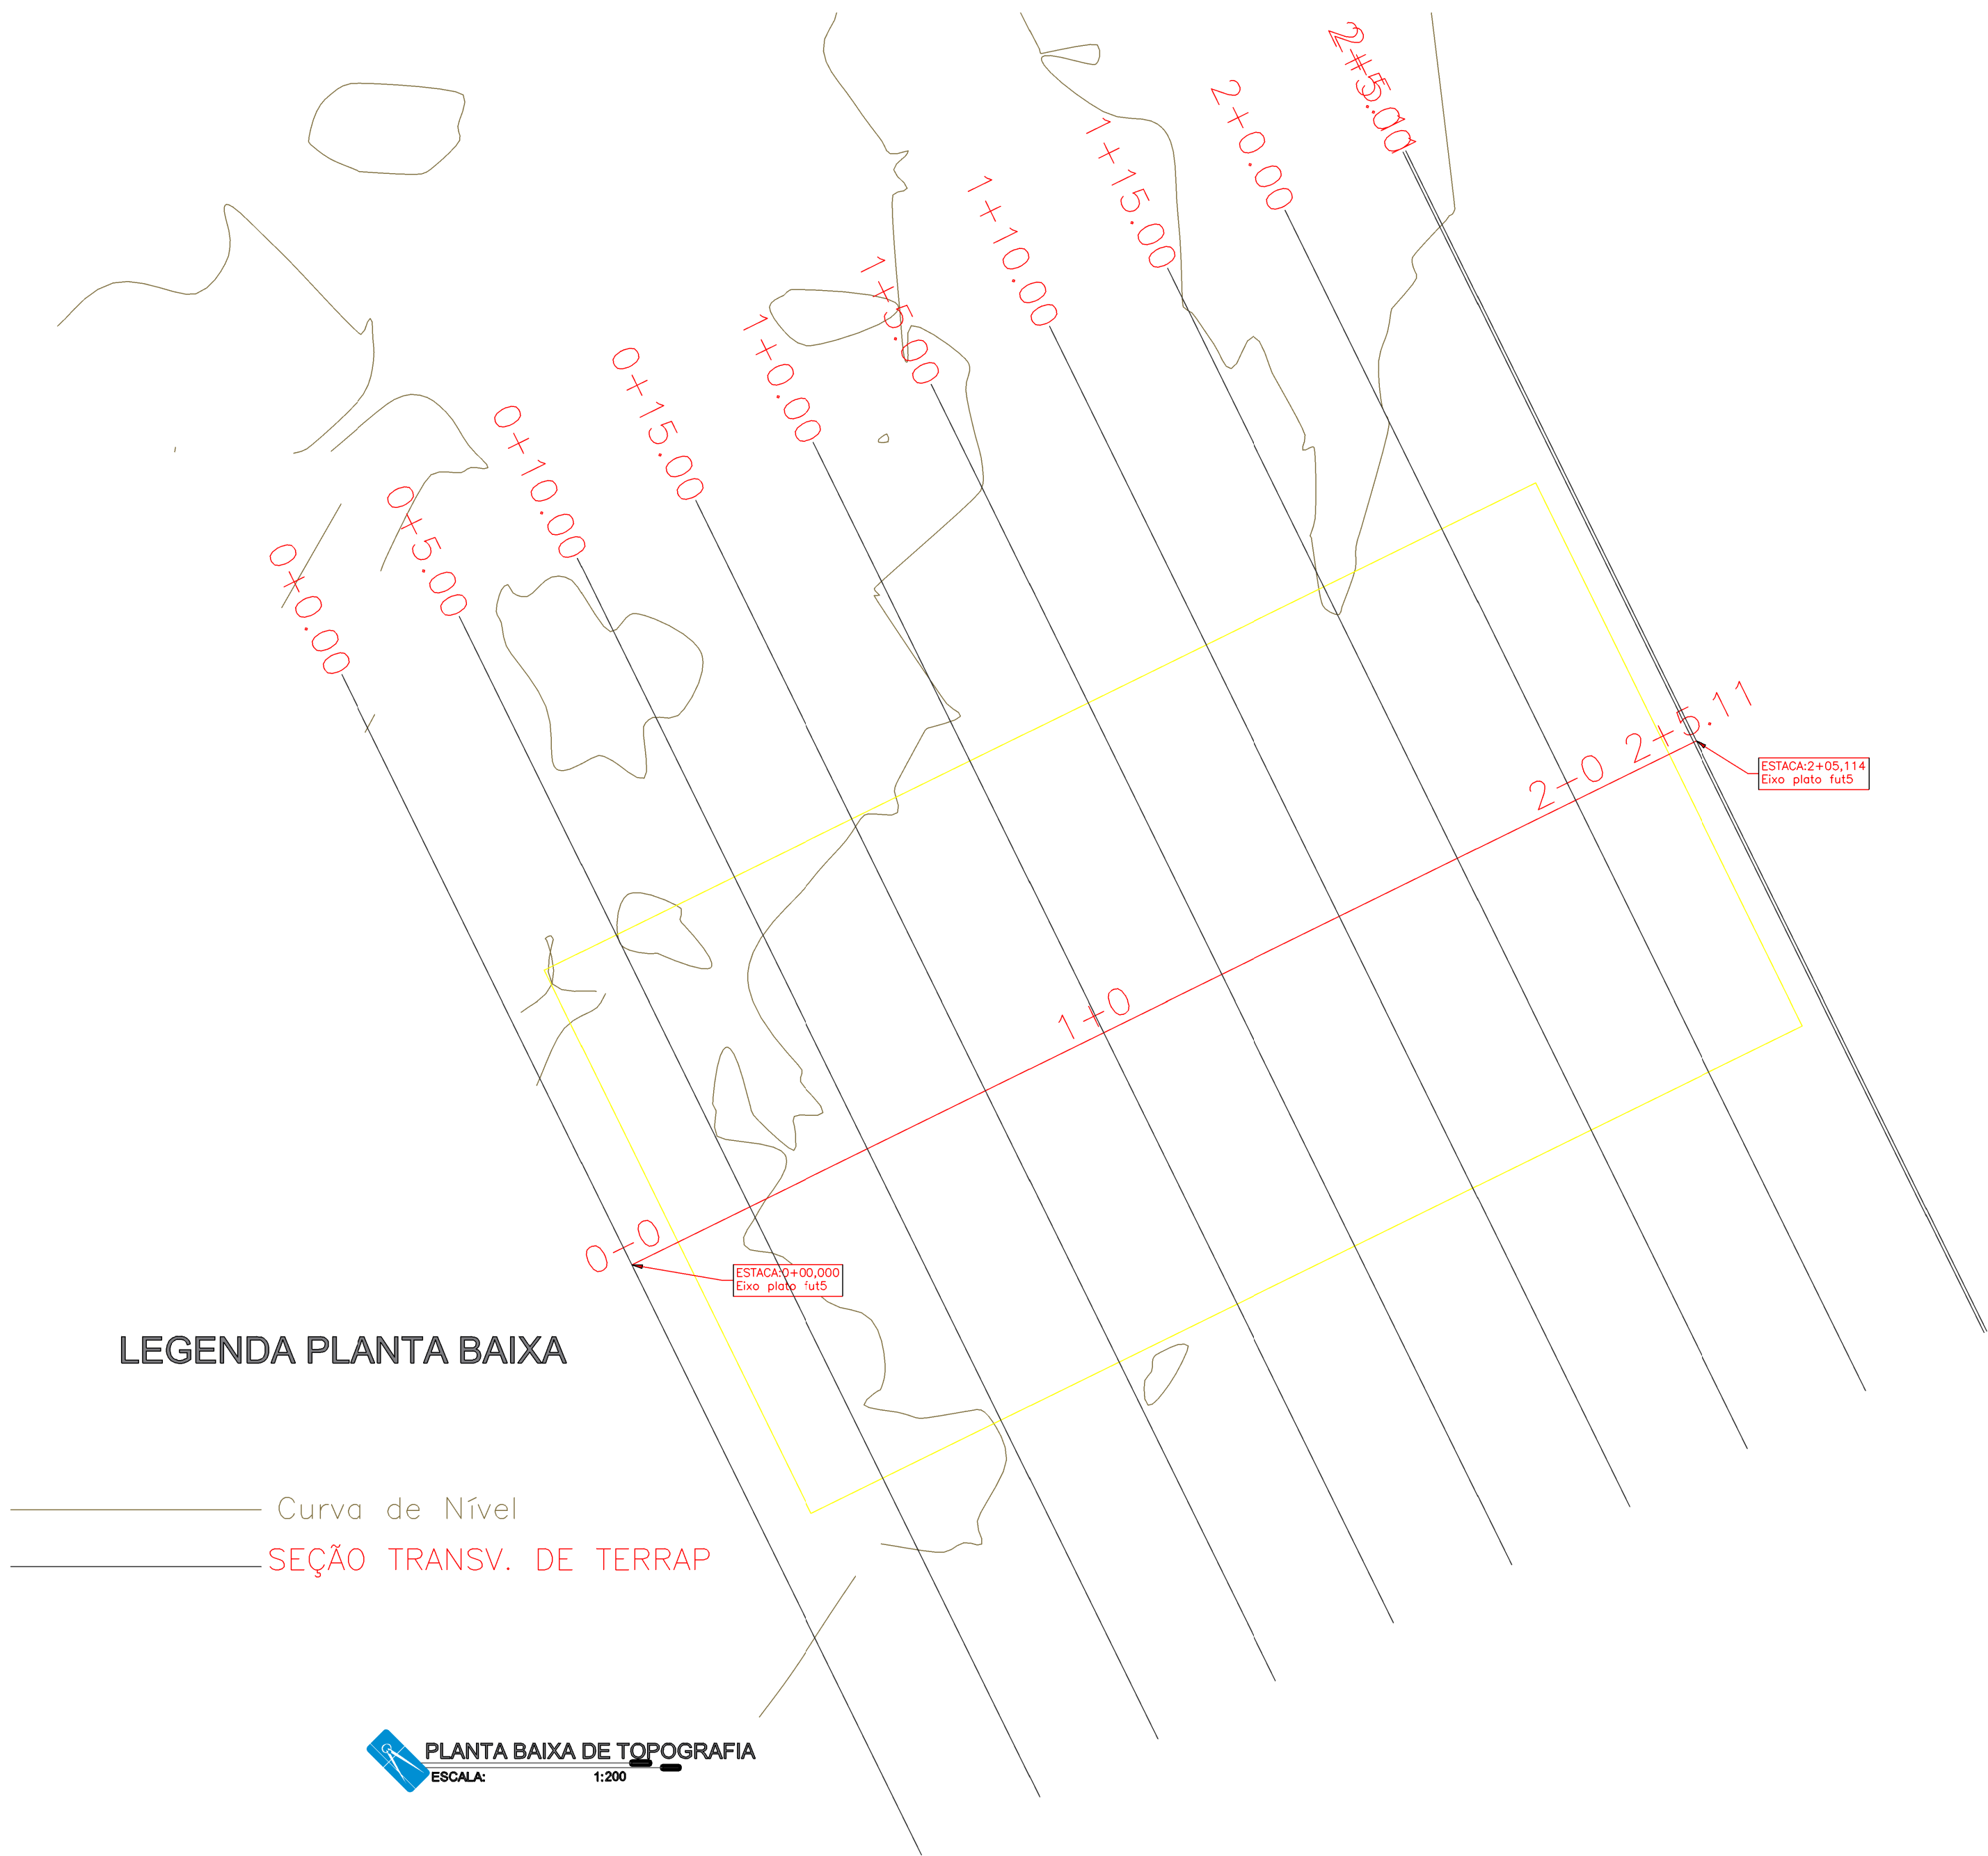

	DATA ELAB.: JUN 2025		CONCEDENTE: MINISTÉRIO DO ESPORTE CAIXA CAIXA ECONÔMICA FEDERAL	TIPO: TOP	MODIFICAÇÕES:	FOLHA: 01/01
CONVENIENTE: PREFEITURA MUNICIPAL DE SÃO FRANCISCO DO GUAPORÉ						ÁREAS: ÁREA DE LEVANTAMENTO: 1.122,76m²
OBRA: CONSTRUÇÃO DE CAMPOS DE FUTEBOL SOCIETY COM GRAMA SINTÉTICA						ASSINATURA:  Stefany Barros Engenheira Civil CREA: 18675 D/RO Responsável Técnico
CONTEÚDO: PROJETO DE TERRAPLENAGEM, CORTES E DETALHES.						
LOCAL: RUA RIO BRANCO, SÃO FRANCISCO DO GUAPORÉ/ RO						
¹ DIMENSÕES DO DESENHO EM METRO ²² ESCALA INDICADA EM PLANTAS						

Do Senhor é a terra e tudo o que nela existe, o mundo e os que nele vivem (SALMO 24:1)