
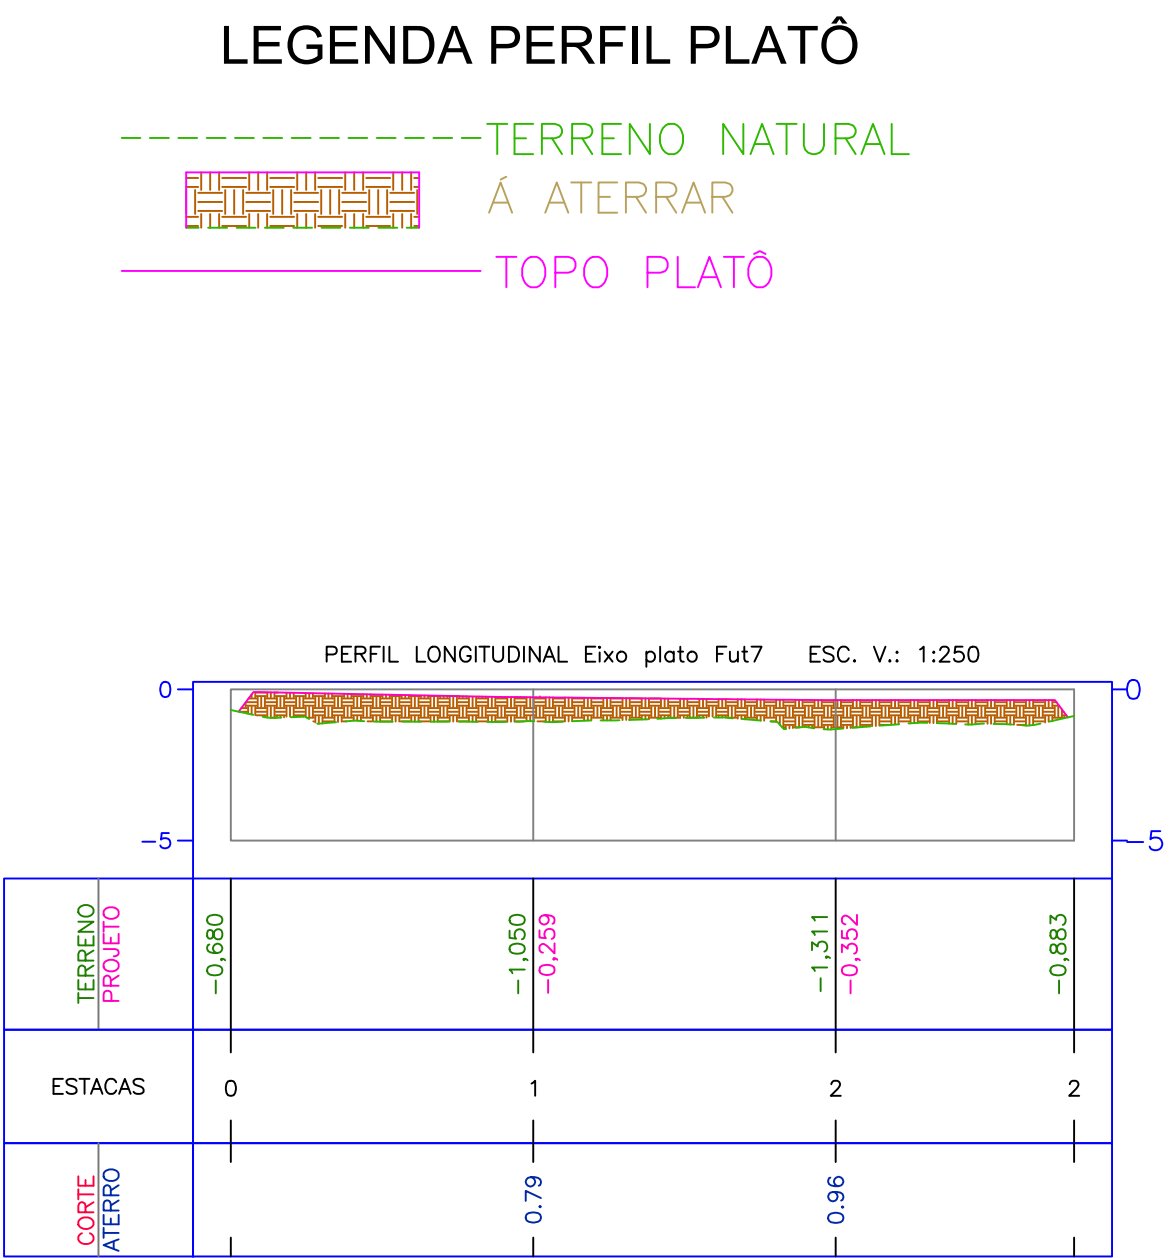
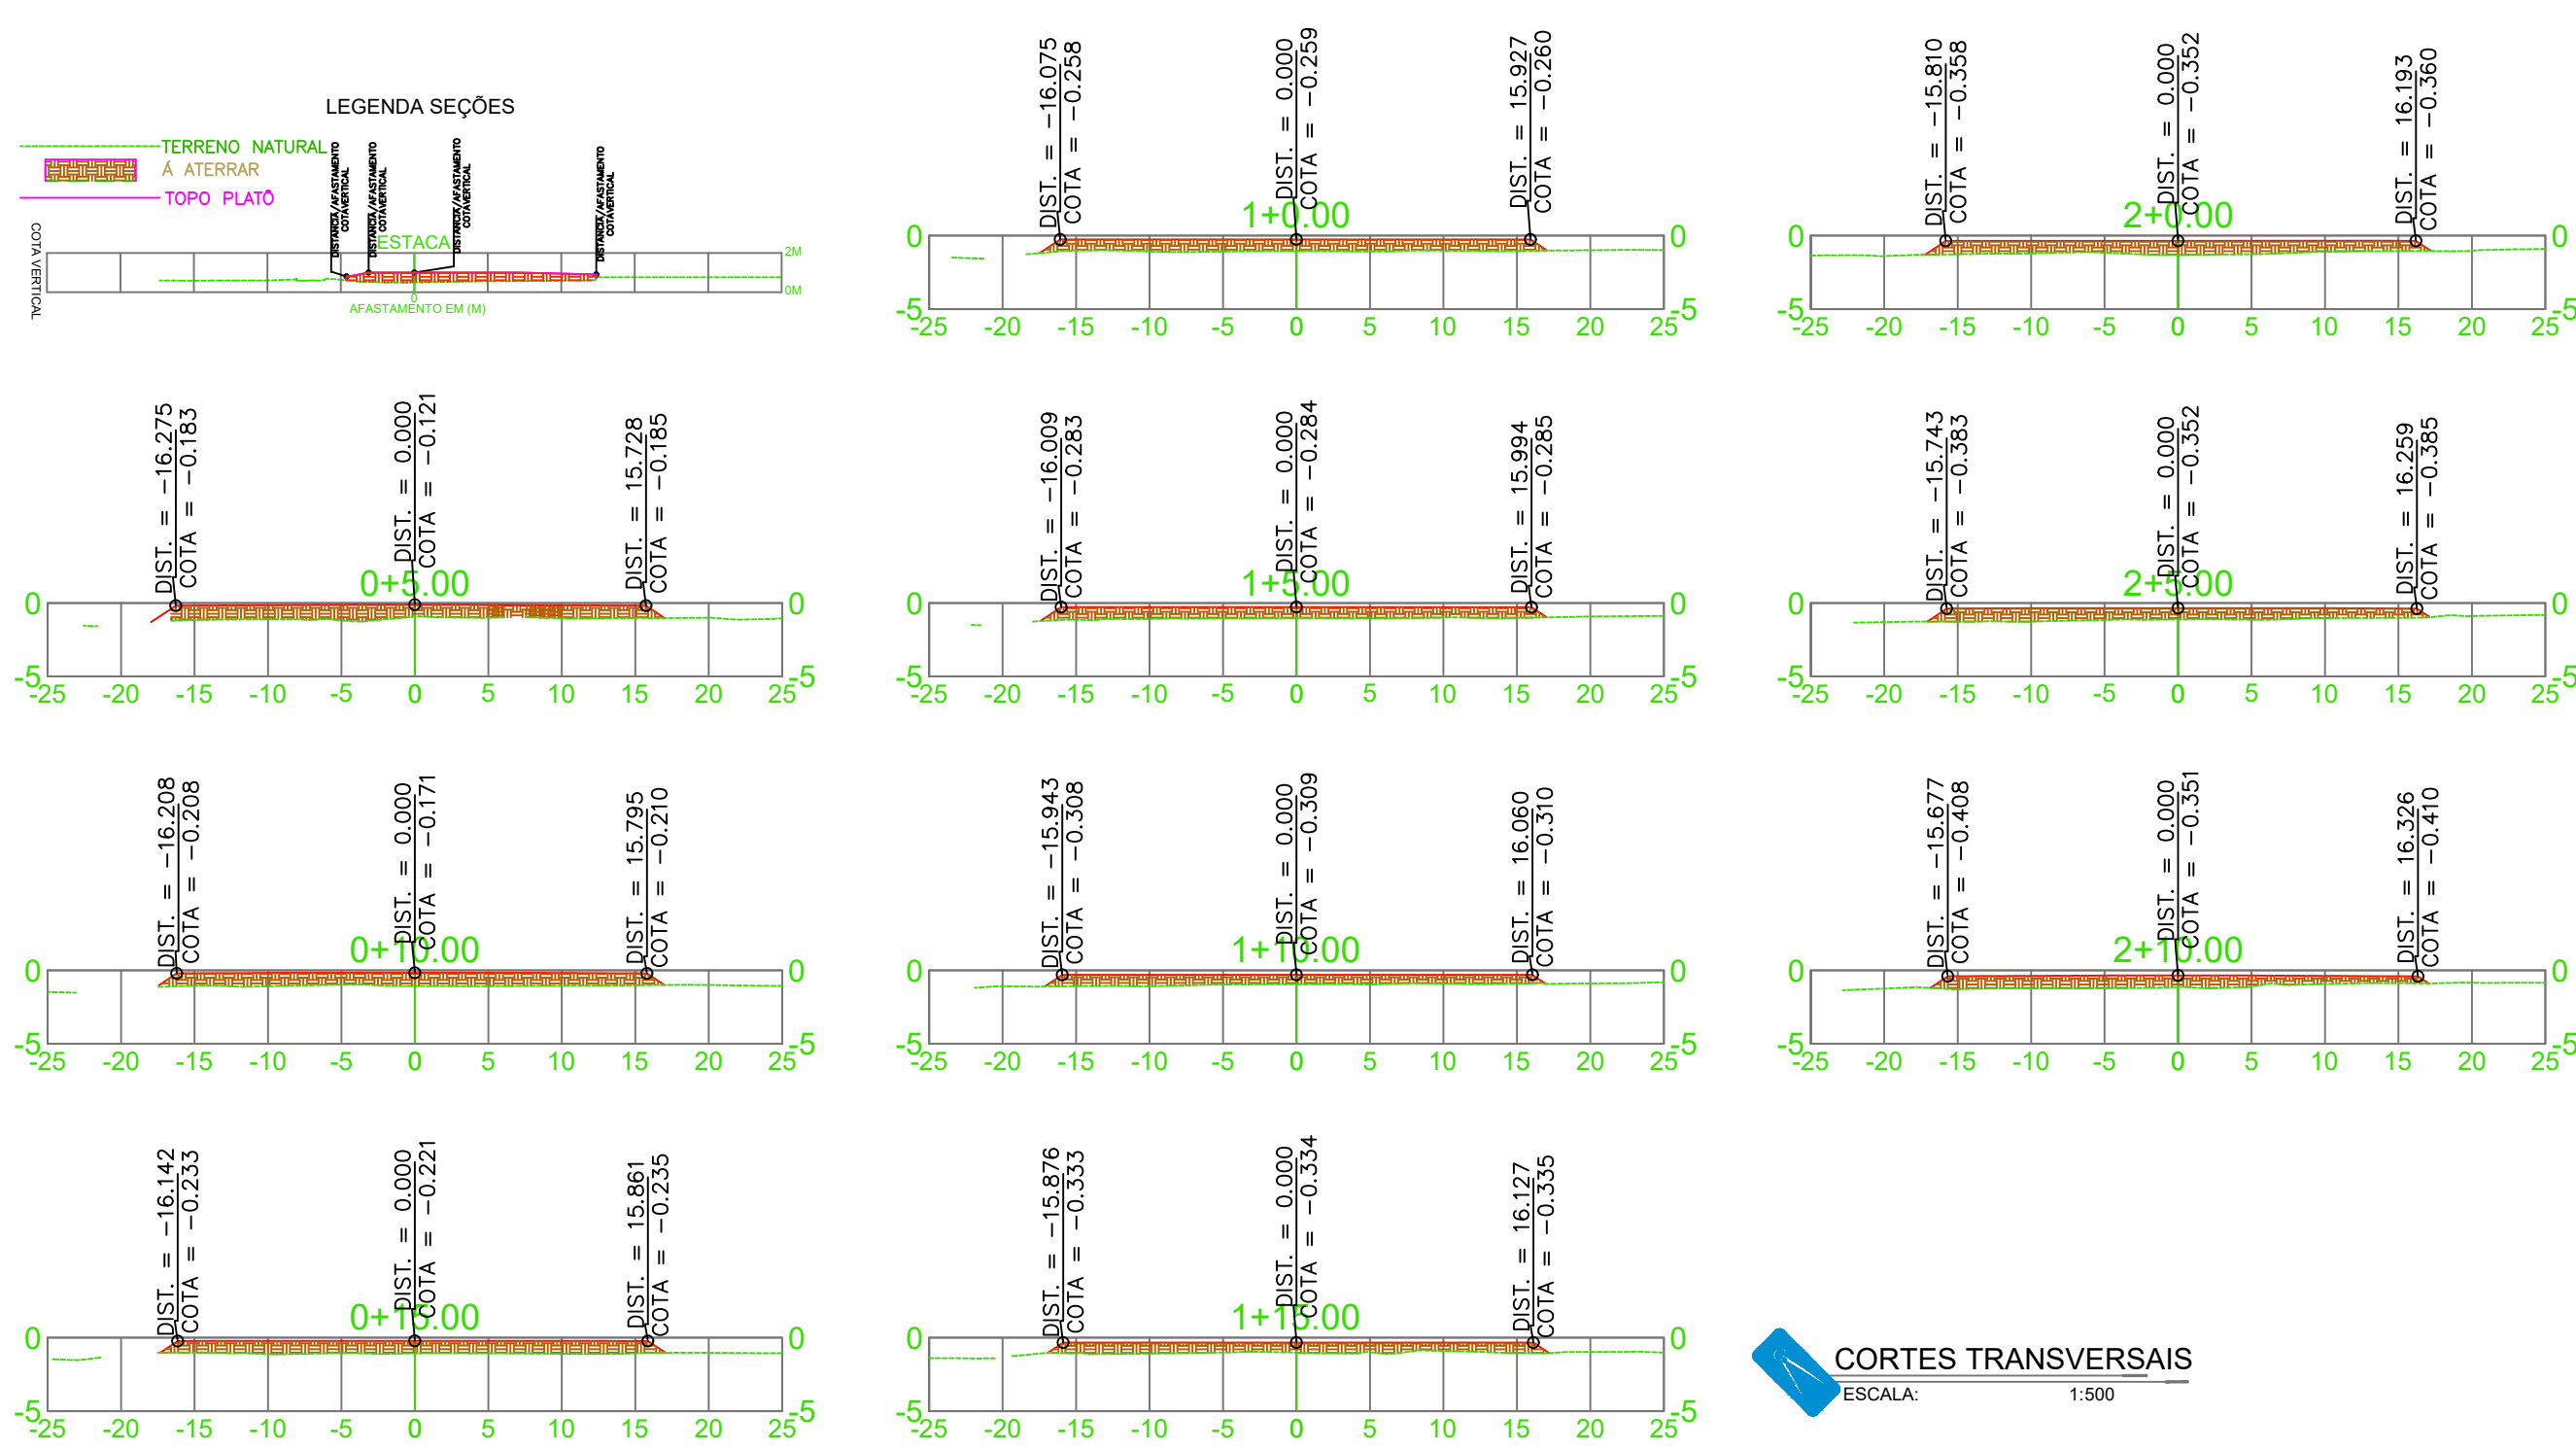


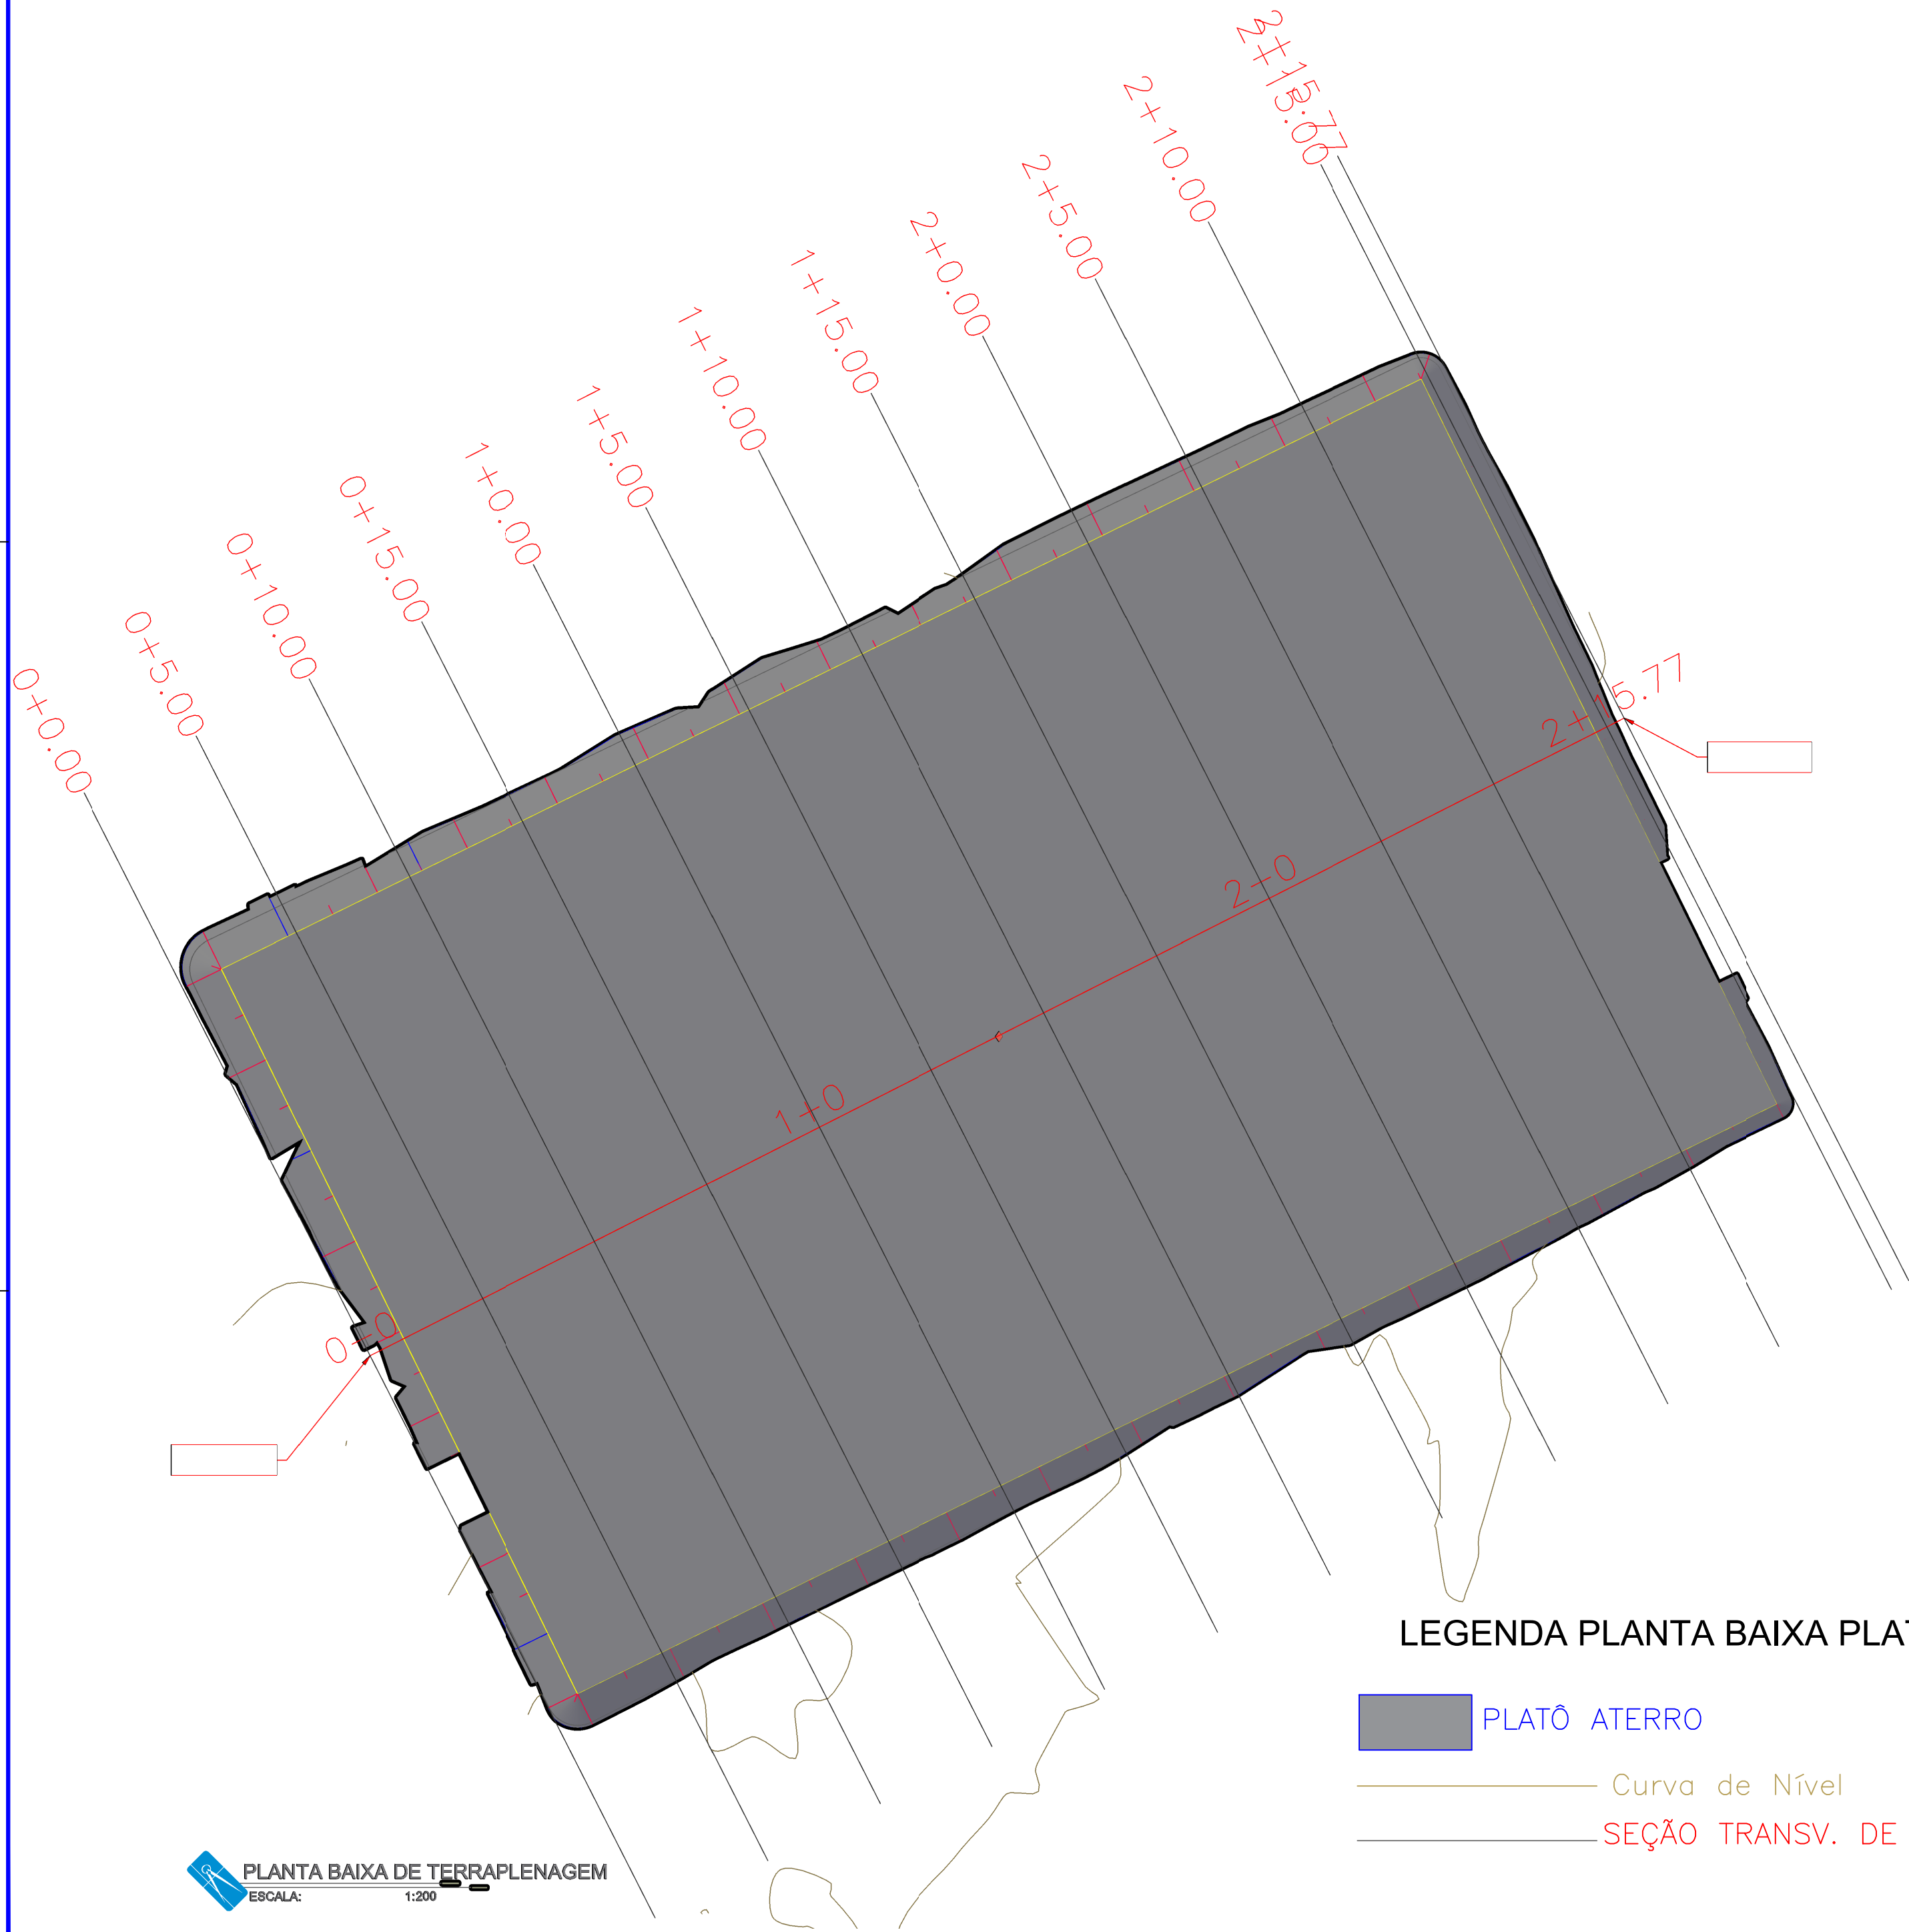

VOLUME TOTAL						
Estaca	Área de Corte (m²)	Área de Aterro (m²)	Volume de Corte (m³)	Volume de Aterro (m³)	Volum. Corte Acum. (m³)	Volum. Aterro Acum. (m³)
0+0,00	0,00	0,01	0,00	0,00	0,00	0,00
0+5,00	0,00	29,19	0,00	73,00	0,00	73,00
0+10,00	0,00	28,80	0,00	144,99	0,00	218,00
0+15,00	0,00	28,21	0,00	142,53	0,00	360,53
1+0,00	0,00	26,46	0,00	136,66	0,00	497,19
1+5,00	0,00	25,49	0,00	129,88	0,00	627,07
1+10,00	0,00	21,83	0,00	118,32	0,00	745,39
1+15,00	0,00	22,84	0,00	111,69	0,00	857,08
2+0,00	0,00	27,95	0,00	126,96	0,00	984,05
2+5,00	0,00	25,75	0,00	134,25	0,00	1118,30
2+10,00	0,00	24,19	0,00	124,85	0,00	1243,15
2+15,00	0,00	7,66	0,00	79,61	0,00	1322,76
2+15,77	0,00	0,00	0,00	2,94	0,00	1325,69

PAS	DATA ELAB.: JUN 2025	CONVENIENTE: PREFEITURA MUNICIPAL DE SÃO FRANCISCO DO GUAPORÉ	CONCEDENTE: MINISTÉRIO DO ESPORTE	TIPO: TOP	MODIFICAÇÕES:	FOLHA: 01/01
	CONTEÚDO: PROJETO DE TERRAPLENAGEM, CORTES E DETALHES.				VER FOLHA TOPO 01/01	
LOCAL: RUA RIO BRANCO, SÃO FRANCISCO DO GUAPORÉ/ RO					ASSINATURA:  Stefany Barros Engenheira Civil CREA: 18675 D/RO	
1 DIMENSÕES DO DESENHO EM METRO ** ESCALA INDICADA EM PLANTAS					Responsável Técnico	